


[illegible]

	DEMONTÁŽ
	EXISTUJÍCÍ TELEFONNÍ VEDENÍ
	STRANOVÁ PŘELOŽKA (UPRAVOVANÉ STÁV. VEDENÍ)

PROJEKTANT: MARTIN DAMBORSKÝ	martin.damborsky@email.cz	tel. 608 419 940	ČÍSLO ZAKÁZKY: KVZ-2115/17
STAVBA: <u>VPIC Loukov - Silnice II.150, průtah obce</u> SCHÉMA MTS A HDPE TRUBEK - STRANOVÁ PŘELOŽKA BLÍZKO Č.P.40			DATUM: 11/2017
INVESTOR: Ředitelství silnic Zlínského kraje, p.o. K majáku 500I, Zlín			MĚŘÍTKO: -
			D1-5

vedení umístěno
do půlené chráničky

KB-3
LOOV272
xL00V11/1.1.3/7-8
1xVVD 83
1xžďř.sv.2p.
142
Loukov

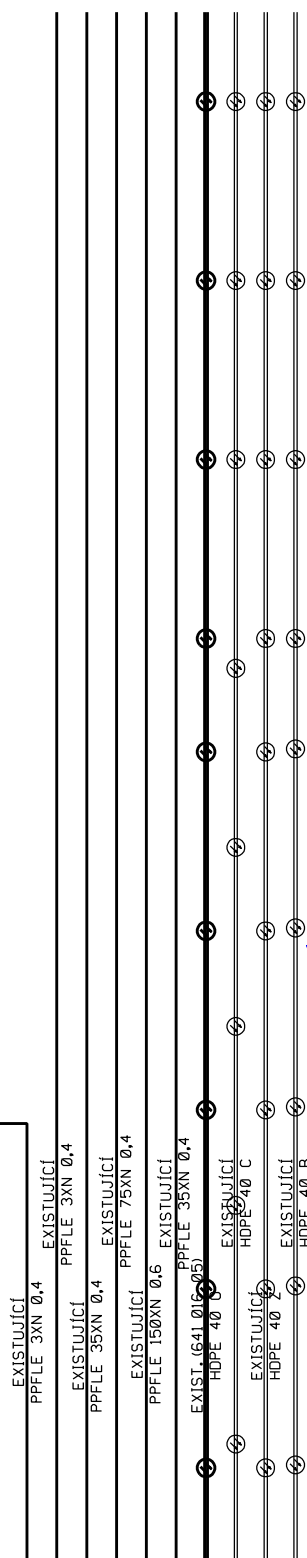

vedení umístěno do půlených chrániček - 3x8m


VEDENÍ UMÍSTĚNO DO PŮLENÝCH TRUBEK SYSPRO

LEGENDA:

- DEMONTÁŽ
- EXISTUJÍCÍ TELEFONNÍ VEDENÍ
- STRANOVÁ PŘELOŽKA (UPRAVOVANÉ STÁV. VEDENÍ)

K.V.Z. spol. s r.o. Mokrá 386, 760 01 Zlín, IČO 00546178

PROJEKTANT: MARTIN DAMBORSKÝ martin.damborsky@email.cz	tel. 608 419 940	ČÍSLO ZAKÁZKY: KVZ-2115/17
STAVBA: VPIČ Loukov - Silnice II.150, průtah obcí		DATUM: 11/2017
SCHÉMA MTS A HDPE TRUBEK - ULOŽENÍ DO CHRÁNIČEK U Č.P.142		MĚŘÍTKO: -
INVESTOR: Ředitelství silnic Zlínského kraje, p.o. K majáku 5001, Zlín		D1-4

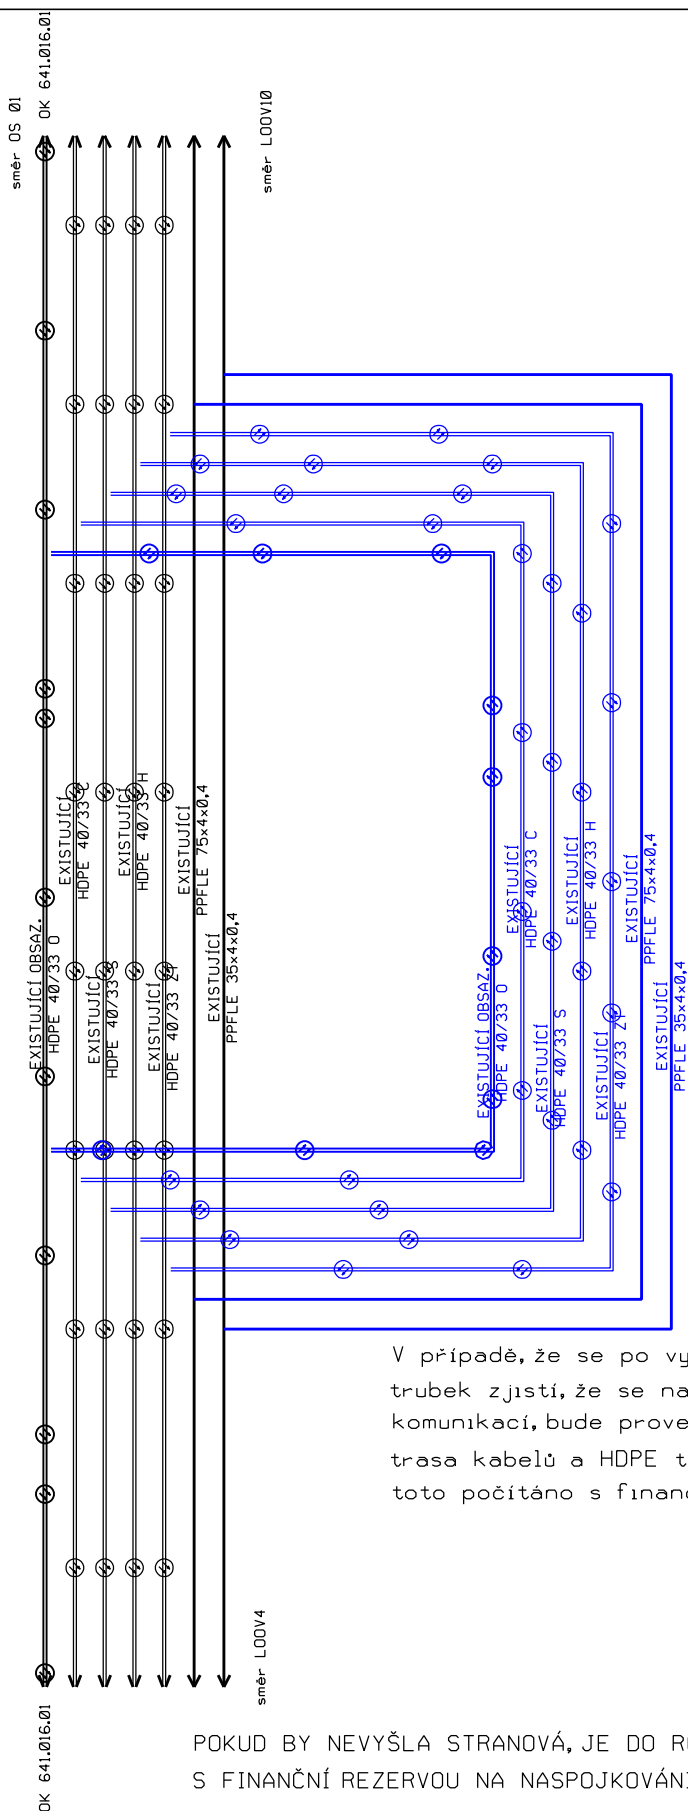

STRANOVÁ PŘELOŽKA PŘED Č.P.118
DÉLKA 28m

V případě, že se po vytyčení stávajících kabelů a HDPE trubek zjistí, že se nachází trasa CETIN pod plánovanou komunikací, bude provedena stranová přeložka tak, aby vedla trasa kabelů a HDPE trubek v chodníku. Do rozpočtu je na toto počítáno s finanční rezervou.

POKUD BY NEVYŠLA STRANOVÁ, JE DO ROZPOČTU DLE VYJÁDŘENÍ ING.VLKA POČÍTÁNO S FINANČNÍ REZERVOU NA NASPOJKOVÁNÍ, MATERIÁL A MONTÁŽ NA NORMÁLNÍ PŘELOŽKU.


LEGENDA:

- x — x — DEMONTÁŽ
- EXISTUJÍCÍ TELEFONNÍ VEDENÍ
- STRANOVÁ PŘELOŽKA (UPRAVOVANÉ STÁV. VEDENÍ)

K.V.Z. spol. s r.o. Mokrý 386, 760 01 Zlín, IČO 00546178

PROJEKTANT: MARTIN DAMBORSKÝ	martin.damborsky@email.cz	tel. 608 419 940	ČÍSLO ZAKÁZKY: KVZ-2115/17
STAVBA: VPIK Loukov - Silnice II.150, průtah obcí			DATUM: 11/2017
SCHÉMA MTS A HDPE TRUBEK - STRANOVÁ PŘEL. U Č.P.118			MĚŘÍTKO: -
INVESTOR: Ředitelství silnic Zlínského kraje, p.o. K majáku 5001, Zlín			D1-3

DEFINITIVNÍ PŘEKLÁDKA

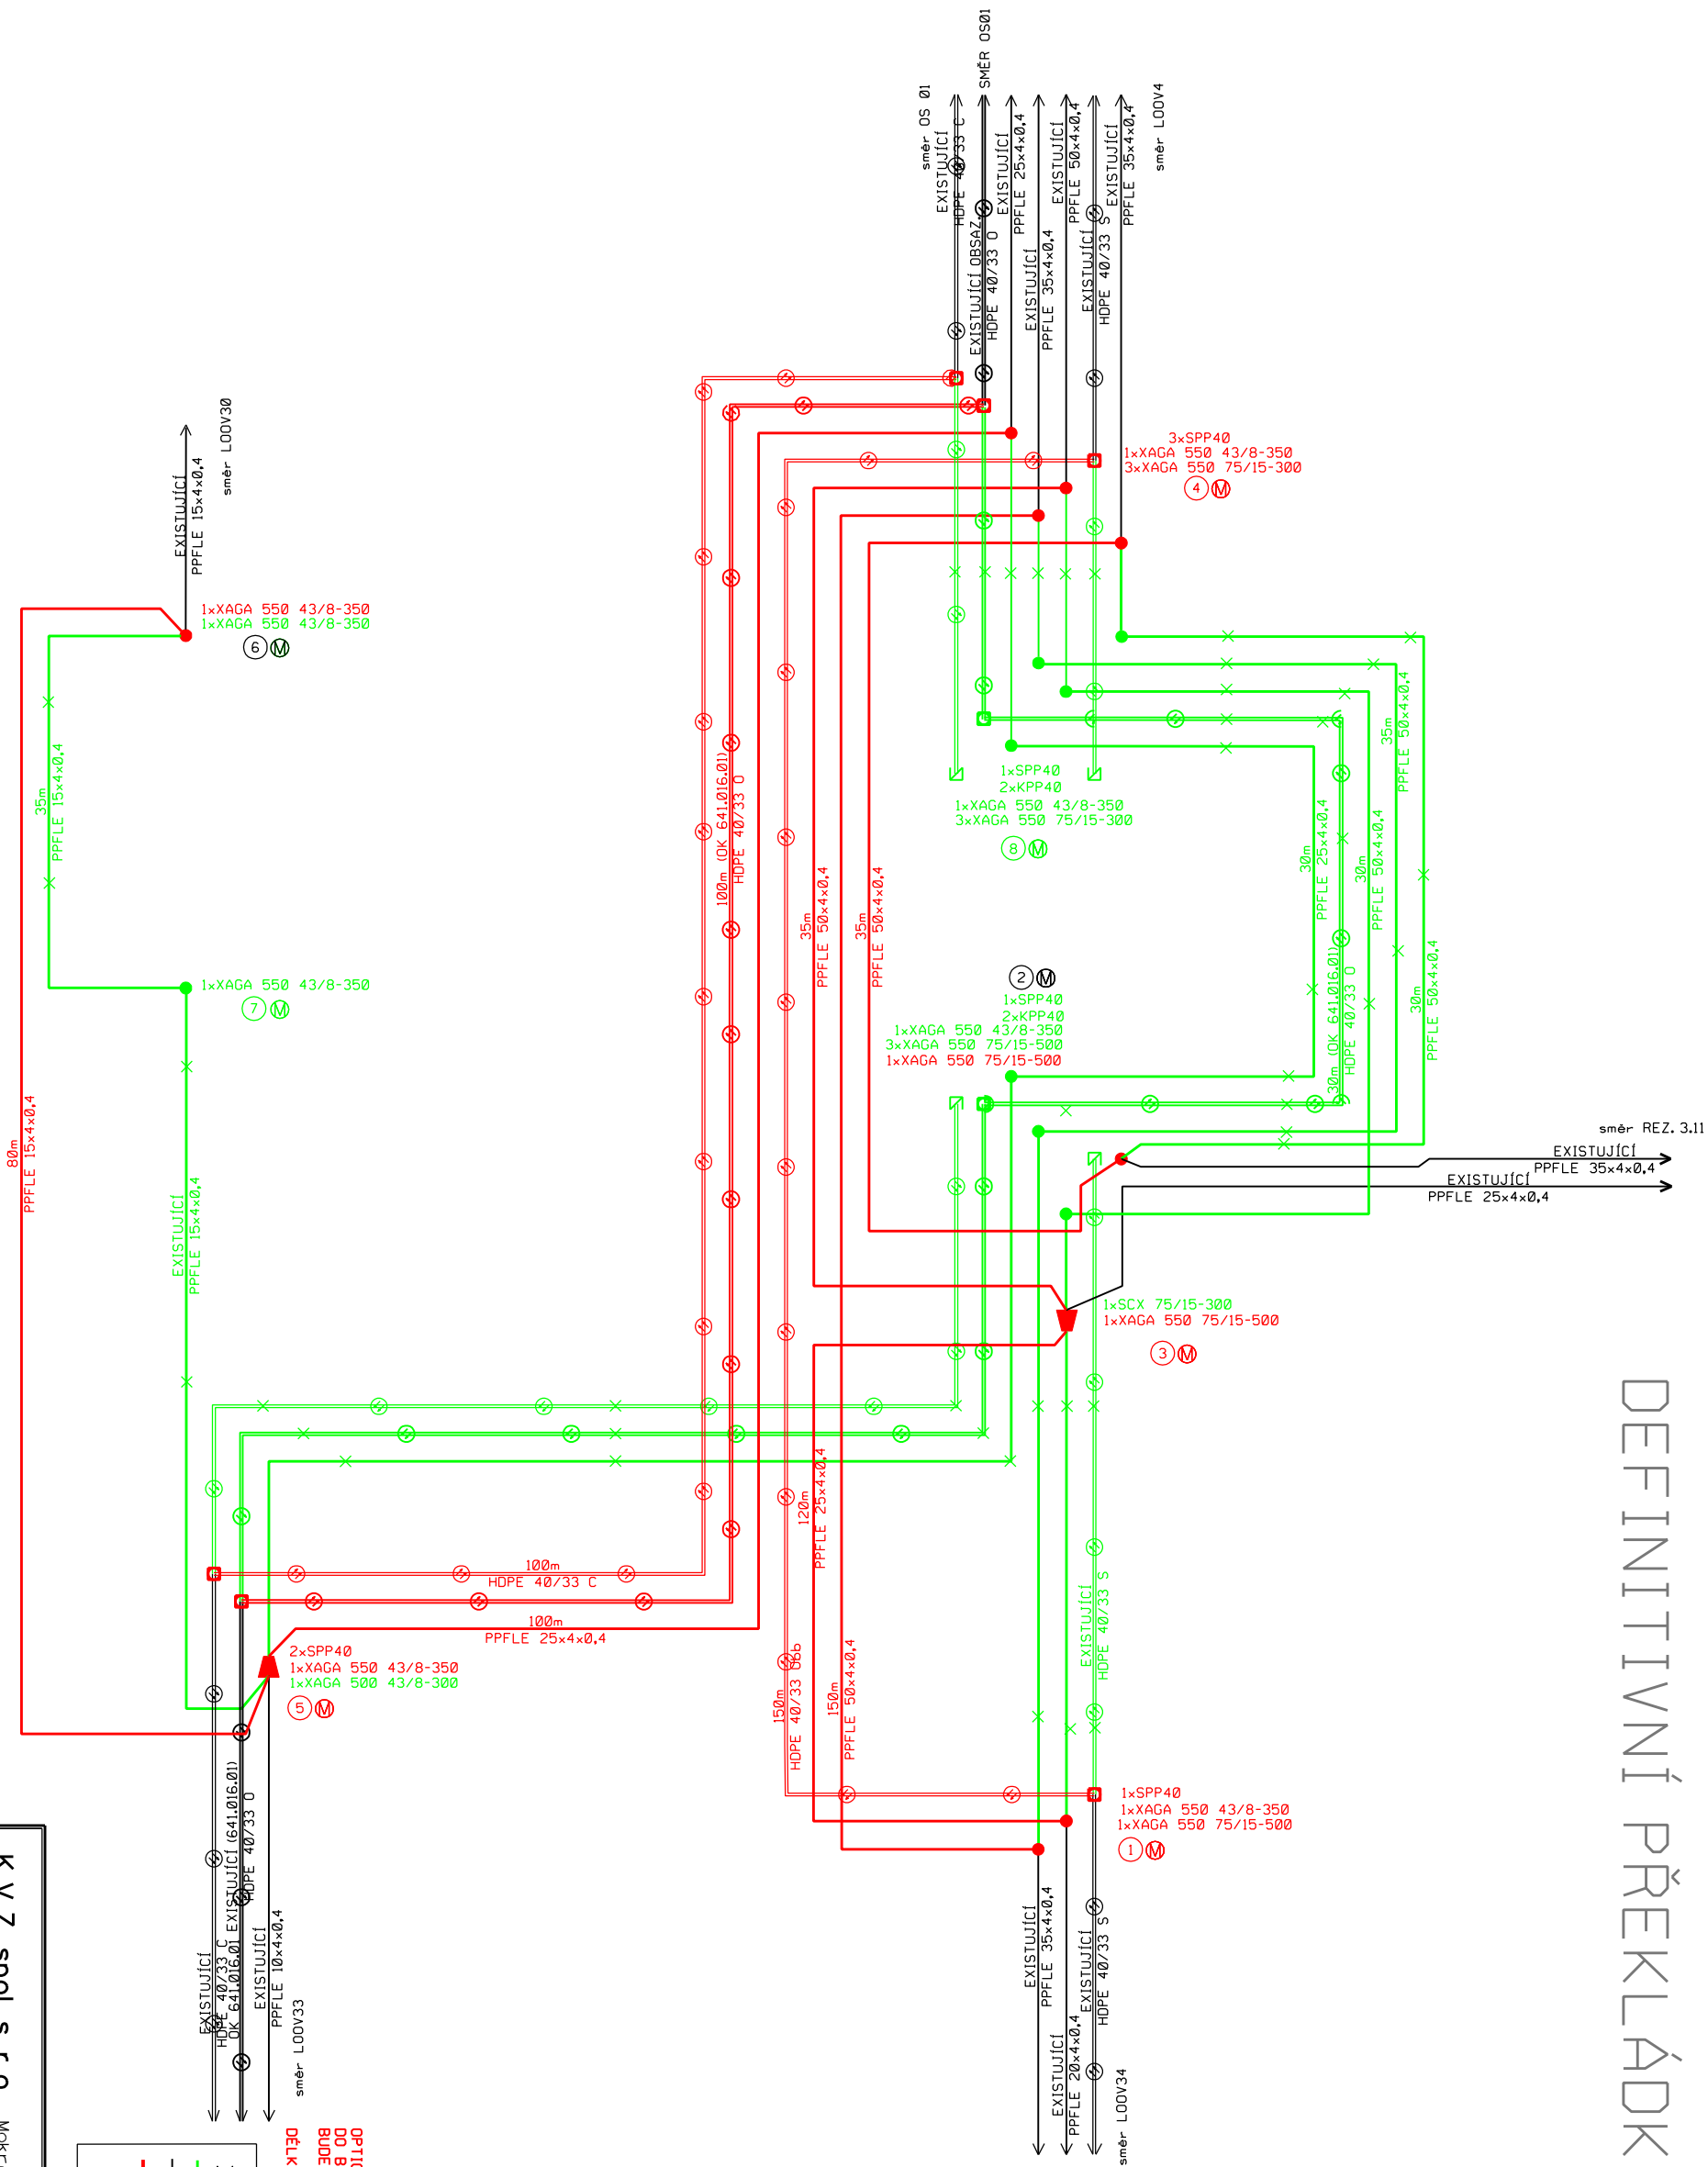

OPTICKÝ KABEL 641.016.01 BUDE VYTAŽEN Z OPTICKÉ SPOJKY OS 01 DO BODU ⑤, ZDE BUDE SMOTÁN V REZERVÉ A PO PŘELOŽENÍ TRUBEK BUDE ZAFOUKNUTI ZPĚT DO OPTICKÉ SPOJKY.

DELKA ÚSEKU VYFOUKNUTÍ KABELU JE 494m.

LEGENDA:


 DEMONTÁŽ

 EXISTUJÍCÍ TELEFONNÍ VEDENÍ

 PROJEKTOVANÉ NOVÉ TELEFONNÍ VEDENÍ

K.V.Z. spol. s r.o.			Mokrá 386, 760 01 Zlín, IČO 00546178
PROJEKTANT:	MARTIN DAMBOŘSKÝ	martin.damborsky@gmail.cz	tel. 608 419 940
STAVBA:	<u>VPIC Loukov - Silnice II.150, průtah obcí</u> SCHEMA MTS A HDPE TRUBEK - DEFINITIVNÍ PŘEKLÁDKA		
INVESTOR:	Ředitelství silnic Zlínského kraje, p.o. k majetku 5001, Zlín		
	ČÍSLO ZAKÁZKY:	KVV-2115/17	
	datum:	11/2017	
	měřitko:	-	
		D1-2	

PROVIZORNÍ PŘEKLÁDKA

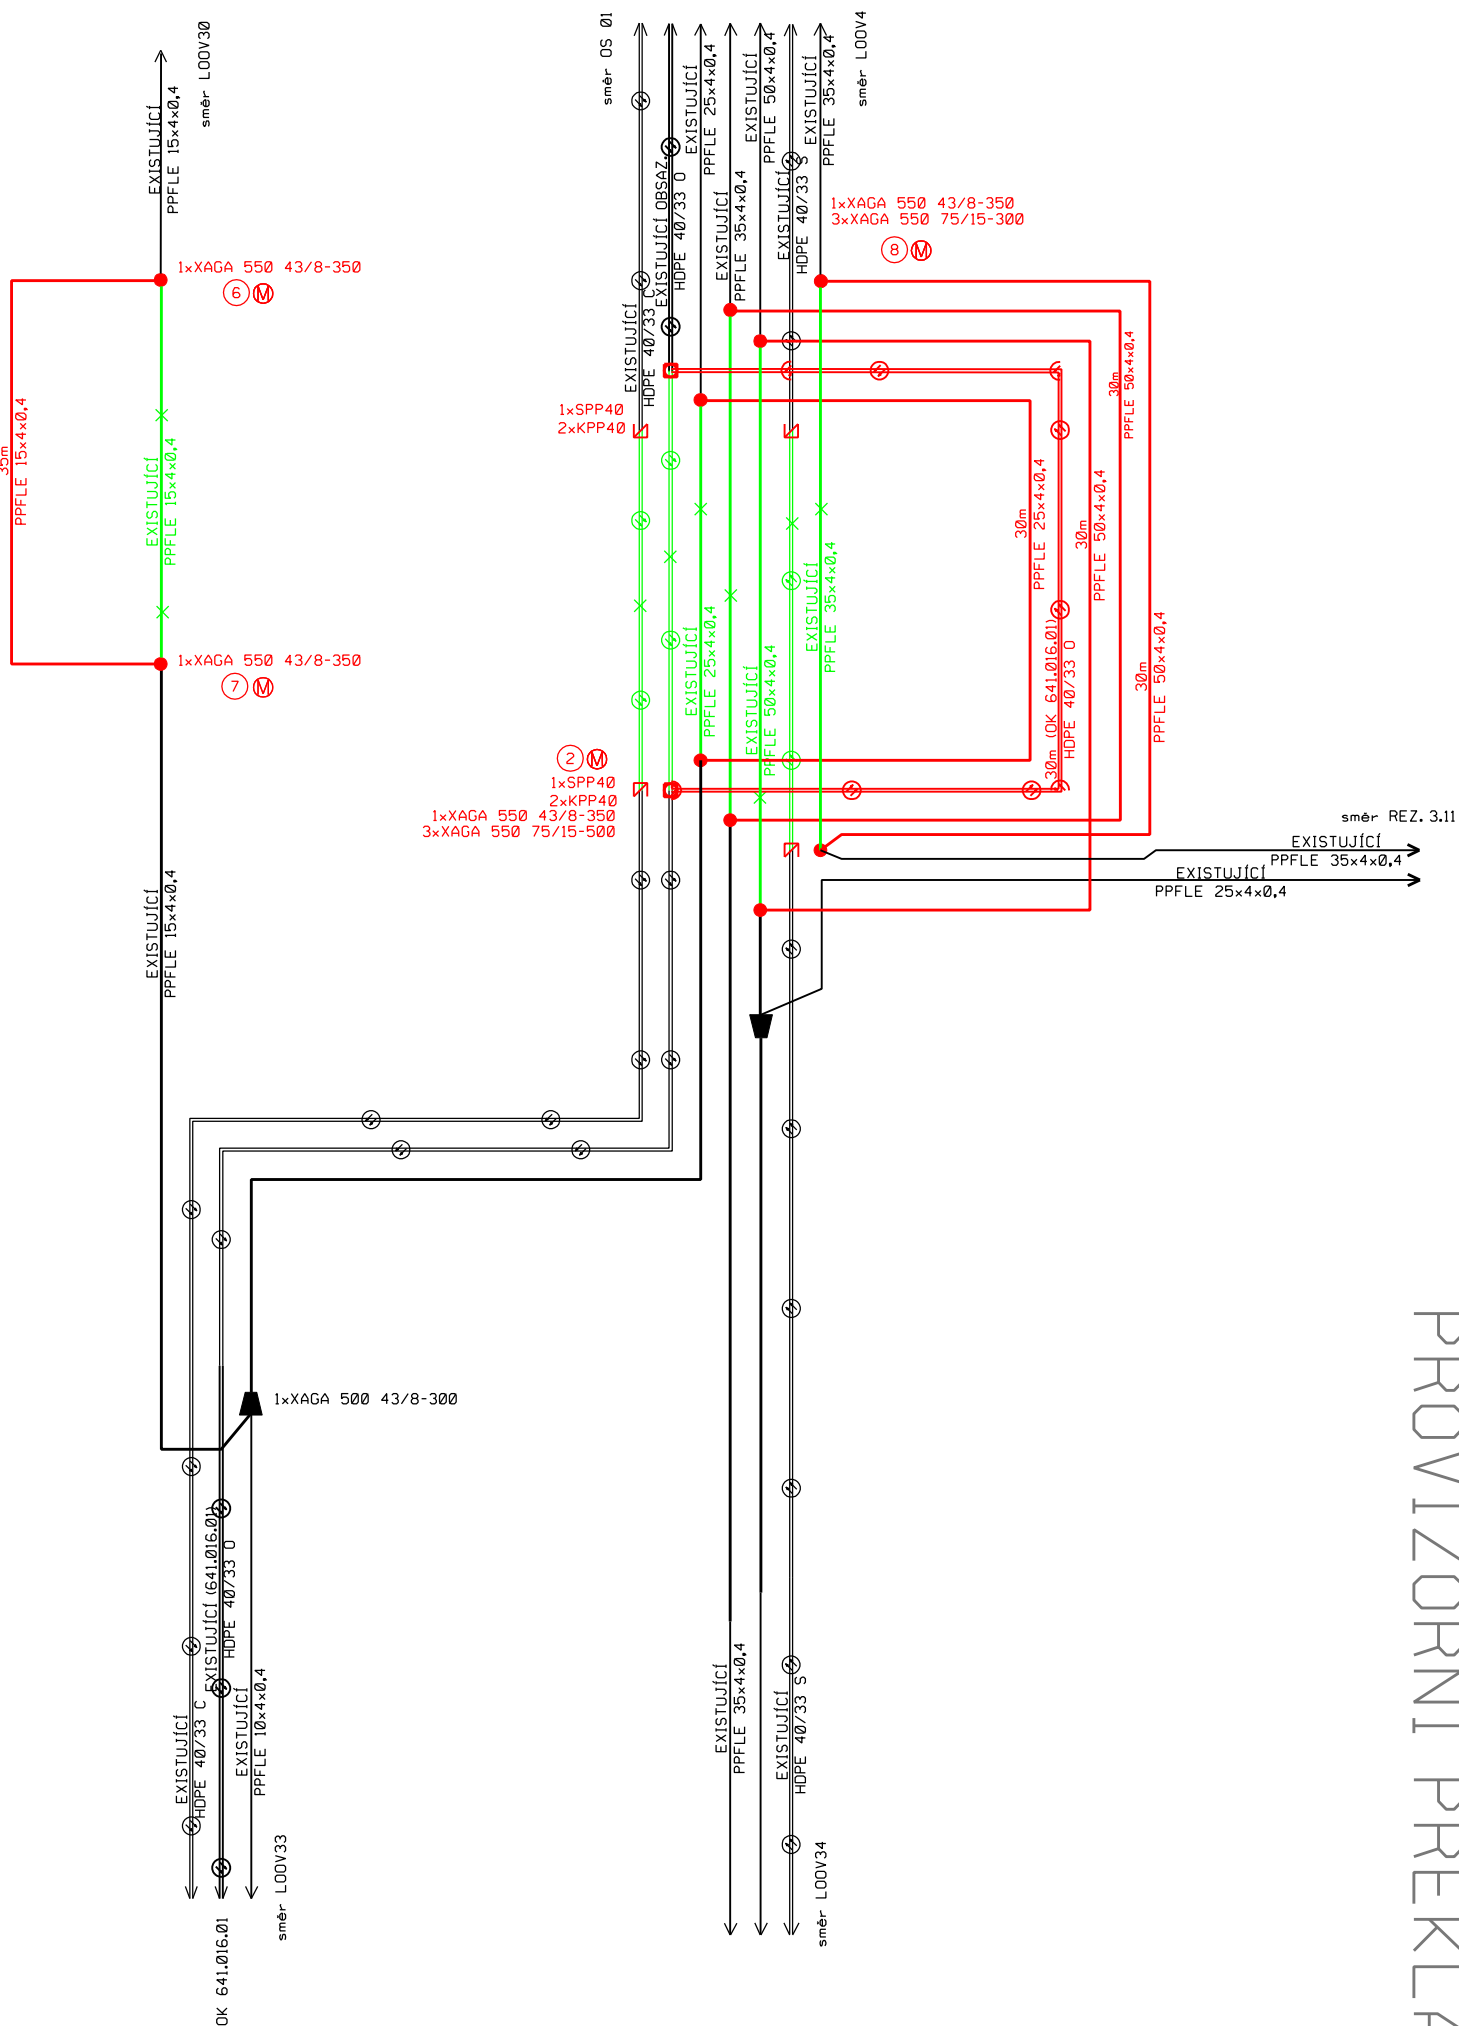

OPLETKÝ KABEL 641.016.01 BUDE VYTAŽEN Z OPTICKÉ SPOJKY OS 01 DO BODU ②, ZDE BUDE SMOŤAN V REZERVĚ A PO PŘELOŽENÍ TRUBEC BUDE ZAFOUKNUT ZPĚT DO OPTICKÉ SPOJKY.

DĚLKA HDPE ÚSEKU VYFOUKNUTÍ KABELU JE 430m.

LEGENDA:

	DEMONTÁŽ
	EXISTUJÍCÍ TELEFONNÍ VEDENÍ
	PROJEKTOVANÉ NOVÉ TELEFONNÍ VEDENÍ

K.V.Z. spol. s r.o. Mokrý 386, 760 01 Zlín, IČO 00546178	
PROJEKTANT : MARTIN DAMBORSKÝ	martin.damborsky@sezimil.cz tel. 608 419 940
STAVBA : <u>VPIC Loukov - Silnice II.150, průtok obcí</u>	ČÍSLO ZAKÁZKY : KVZ-2115/17
SCHEMA MTS A HDPE TRUBEK - PROVIZORNÍ PŘEKLÁDKA	DATUM : 11./2017
INVESTOR : Realitativní síň Zlínského kraje, p.o. K majku 5001, Zlín	MĚŘÍTKO : 1:1