


Schéma zapojení Cu páru
DOK Bystřice pod Host. - Dřevohostice, PDOK Rajnochovice

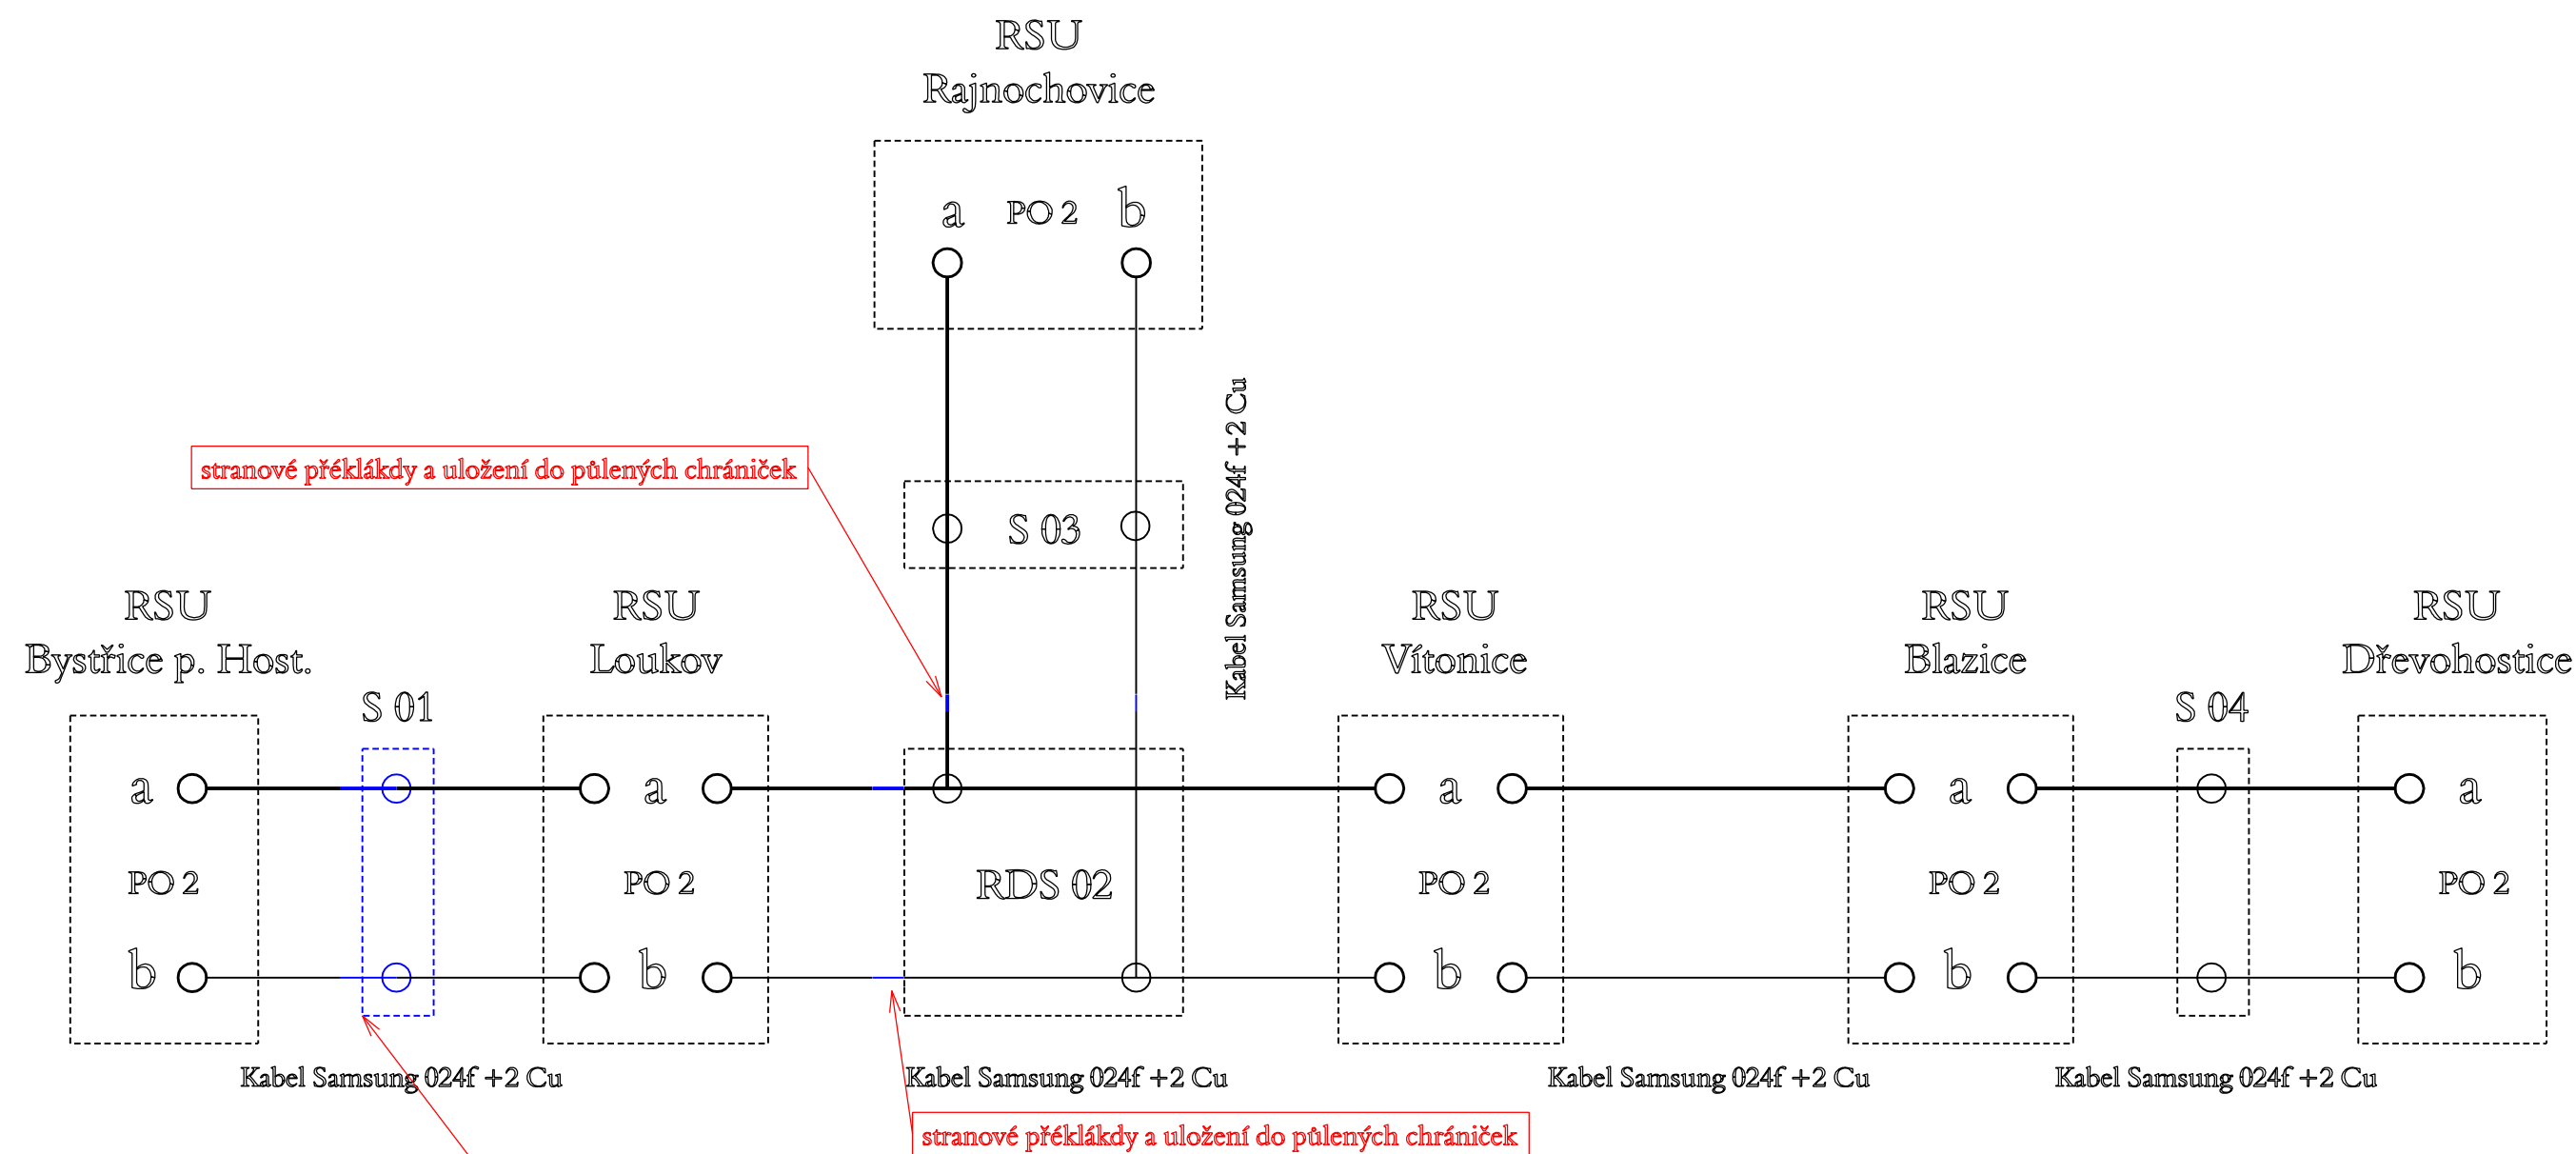

OK bude v rámci provizorní i definitivní překládky odpojen v OS01.
Poté bude vyfouknut do míst překládky a zafouknut zpět novou trasou.
V rámci provizorní překládky dojde k výměně OS01.

- oranžový drát konektor 3M s gelem
- modrý drát konektor 3M bez gelu

K.V.Z. spol. s r.o. Mokrá 386, 760 01 Zlín, IČO 00546178			
PROJEKTANT: MARTIN DAMBORSKÝ	martin.damborsky@email.cz	tel. 608 419 940	ČÍSLO ZAKÁZKY: KVZ-2115/17
STAVBA: VPIC Loukov - Silnice II.150, průtah obcí			DATUM: 11/2017
SCHÉMA CU PÁRU			MĚŘÍTKO: -
INVESTOR: Ředitelství silnic Zlínského kraje, p.o. K majáku 5001, Zlín			D 4