


SITUACE KATASTRÁLNÍ

1 : 1000

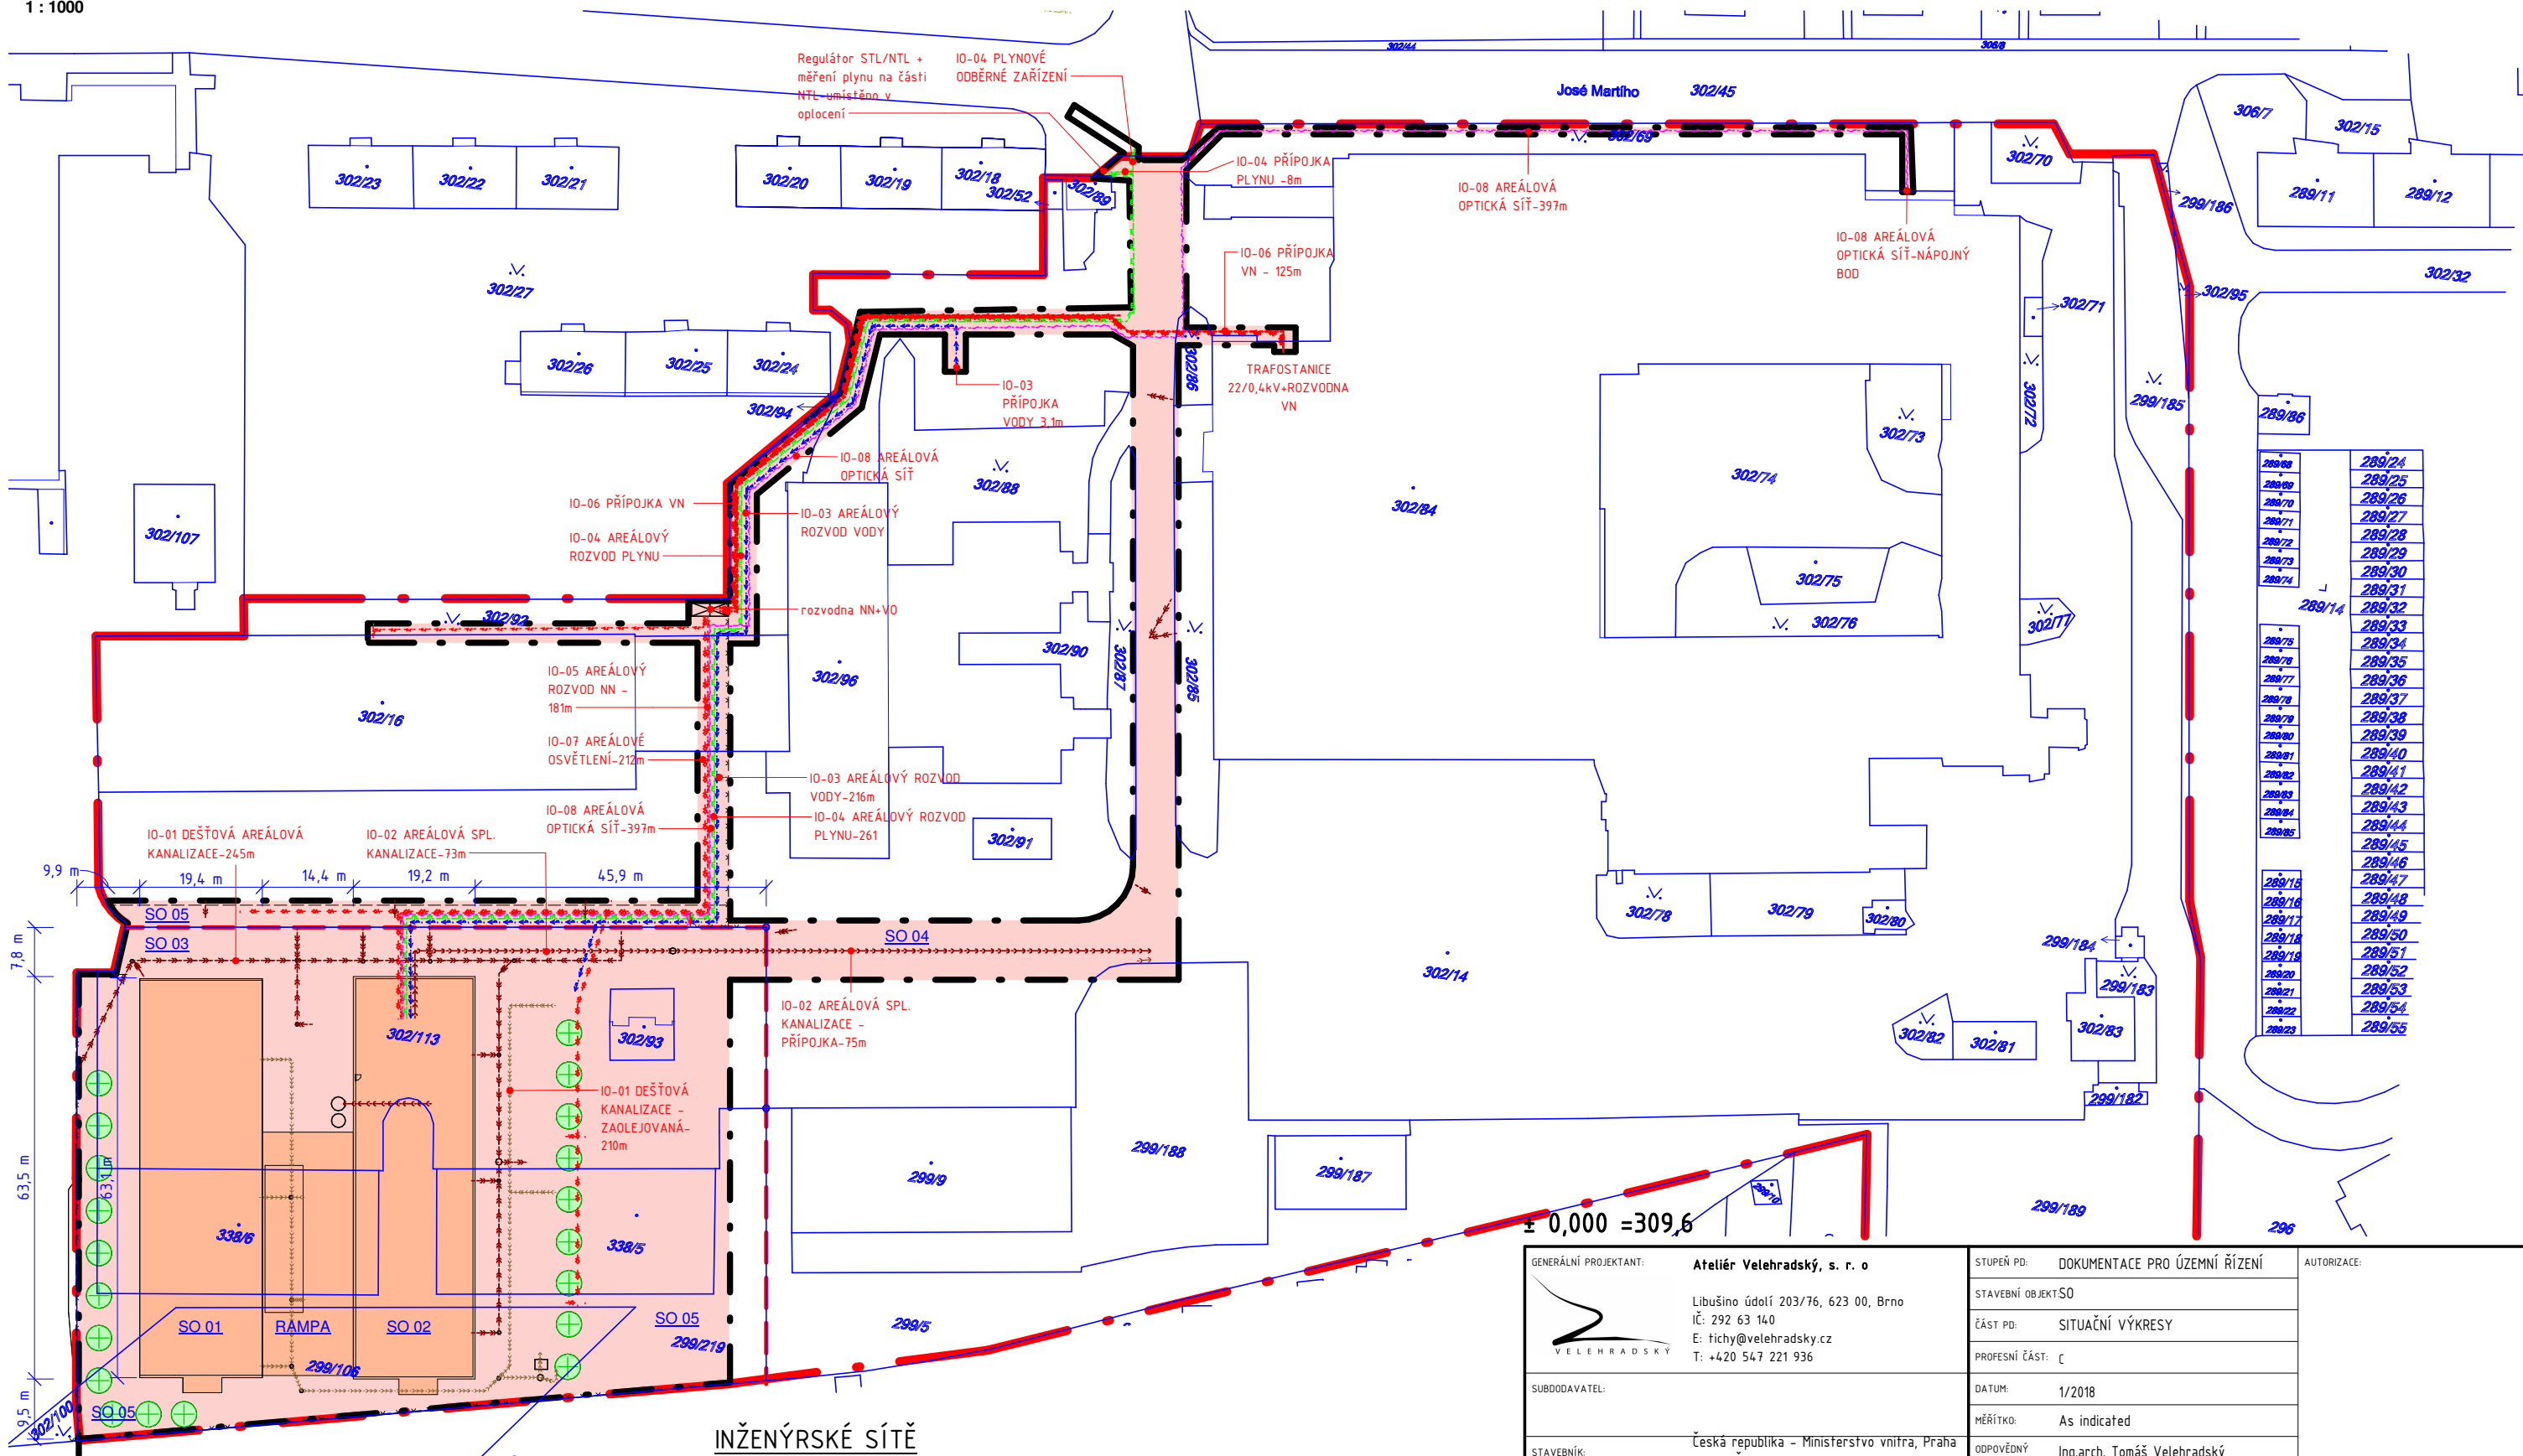

INŽENÝRSKÉ SÍTĚ

- NAVRHOVANÁ
- KANALIZACE DEŠŤOVÁ, **10-01**
 - KANALIZACE DEŠŤOVÁ ZAOLEJOVANÁ, **10-01**
 - KANALIZACE SPLAŠKOVÁ, **10-02**
 - VODOVOD, **10-03**
 - VENKOVNÍ OSVĚTLENÍ, **10-07**
 - SLABOPROUD - ELEKTRONICKÉ KOMUNIKACE, **10-08**
 - PLYN, **10-04**
 - ELEKTRO - ROZVODY VN, **10-06**
 - ELEKTRO - ROZVODY NN, **10-05**
- ŘEŠENÉ ÚZEMÍ
 NAVRŽENÉ OBJEKTY

- HRANICE OPLOCENÍ AREÁLU ZAŘÍZENÍ SLUŽEB MINISTERSTVA VNITRA
- HRANICE ROZDĚLENÍ AREÁLU
- HRANICE ŘEŠENÉHO ÚZEMÍ

GENERÁLNÍ PROJEKTANT: Ateliér Velehradský, s. r. o. Libušino údolí 203/76, 623 00, Brno IČ: 292 63 140 E: tichy@velehradsky.cz T: +420 547 221 936		STUPEŇ PD: DOKUMENTACE PRO ÚZEMNÍ ŘÍZENÍ STAVEBNÍ OBJEKT: SO ČÁST PD: SITUAČNÍ VÝKRESY PROFESNÍ ČÁST: C	AUTORIZACE:
SUBDODAVATEL:		DATUM: 1/2018 MĚŘÍTKO: As indicated	
STAVEBNÍK: Česká republika - Ministerstvo vnitra, Praha 7, Nad Štolou 936/3, 170 34		ODPOVĚDNÝ PROJEKTANT: Ing.arch. Tomáš Velehradský VYPRACOVAL: Ing.arch. František Türk	
MÍSTO STAVBY: Praha 6, Veleslavin		ČÍSLO AKCE: 1363 NÁZEV AKCE: Praha 6 - Veleslavin, José Martího - novostavba garáží a administrativní budovy	
STUPEŇ PD: DUR		STAVEBNÍ OBJEKT: SO	Č. VÝKRESU: C.4
Č. REVIZE:		Č. PARÉ:	