


**Příloha č. 1 – Smlouva o výpůjčce č. OS/OMM-0003/2018
- č. p. 3 - dělostřelecká kasárna, k. ú. Josefov u Jaroměře**

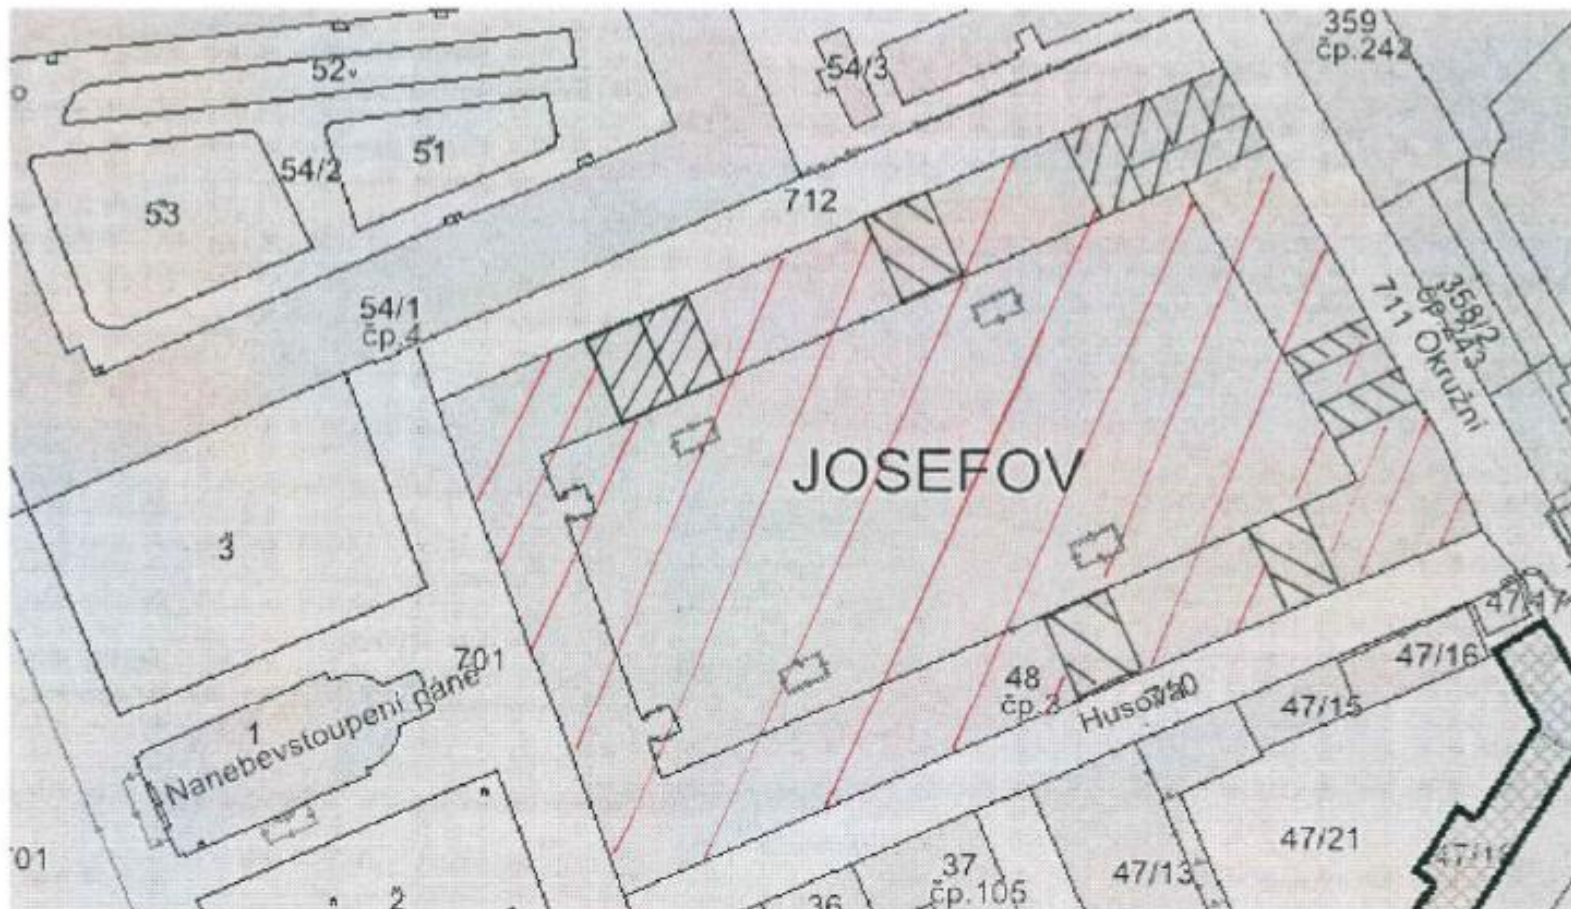

- Předmět výpůjčky



- Prostory v 1.NP, které nejsou předmětem výpůjčky