

GRANT OF PROXY

RESIDOMO, s.r.o., a company with its registered office at Gregorova 2582/3, Moravská Ostrava, Ostrava, Postal Code 702 00, Identification number 052 53 268, registered in the Commercial Register maintained by the Regional Court in Ostrava, Section C, Insert No. 66812,

hereby

grants a proxy to **Pavel Klimeš**, born on [REDACTED] residing at [REDACTED] with immediate effect. The proxy is entitled to alienate or encumber immovable property; however, such right shall be limited to transactions with value not exceeding EUR 500,000.

This grant of proxy is governed by Czech law.

This grant of proxy is made in the Czech and English languages. In the event of any discrepancies between these two language versions, the Czech version prevails.

This grant of proxy is made in the Czech and English languages. In the event of any discrepancies between these two language versions, the Czech version prevails.

UDĚLENÍ PROKURY

RESIDOMO, s.r.o., se sídlem Gregorova 2582/3, Moravská Ostrava, Ostrava, PSČ 702 00, identifikační číslo: 052 53 268, zapsané v Obchodním rejstříku vedeném u Krajského soudu v Ostravě, oddíl C, vložka 66812,

tímto

uděluje prokuru panu **Pavlu Klimešovi**, narozenému dne [REDACTED] bytem [REDACTED] s okamžitou účinností. Prokurista je oprávněn zcizit nebo zatížit nemovité věci, toto právo je však omezeno na transakce s hodnotou nepřevyšující 500.000 EUR.

Toto udělení prokury se řídí českým právem.

Toto udělení prokury je sepsáno v českém a anglickém jazyce; v případě rozporů mezi oběma jazykovými verzemi má přednost verze česká.

Toto udělení prokury je sepsáno v českém a anglickém jazyce; v případě rozporů mezi oběma jazykovými verzemi má přednost verze česká.

On 28 September 2017 / Dne 28. září 2017

RESIDOMO, s.r.o.
Stanislav Kubáček
Executive Director / jednatel


RESIDOMO, s.r.o.
Kemal Akyel
Executive Director / jednatel


I accept the above proxy.

Výše uvedenou prokuru přijímám.

On 28 September 2017 / Dne 28. září 2017

Pavel Klimeš

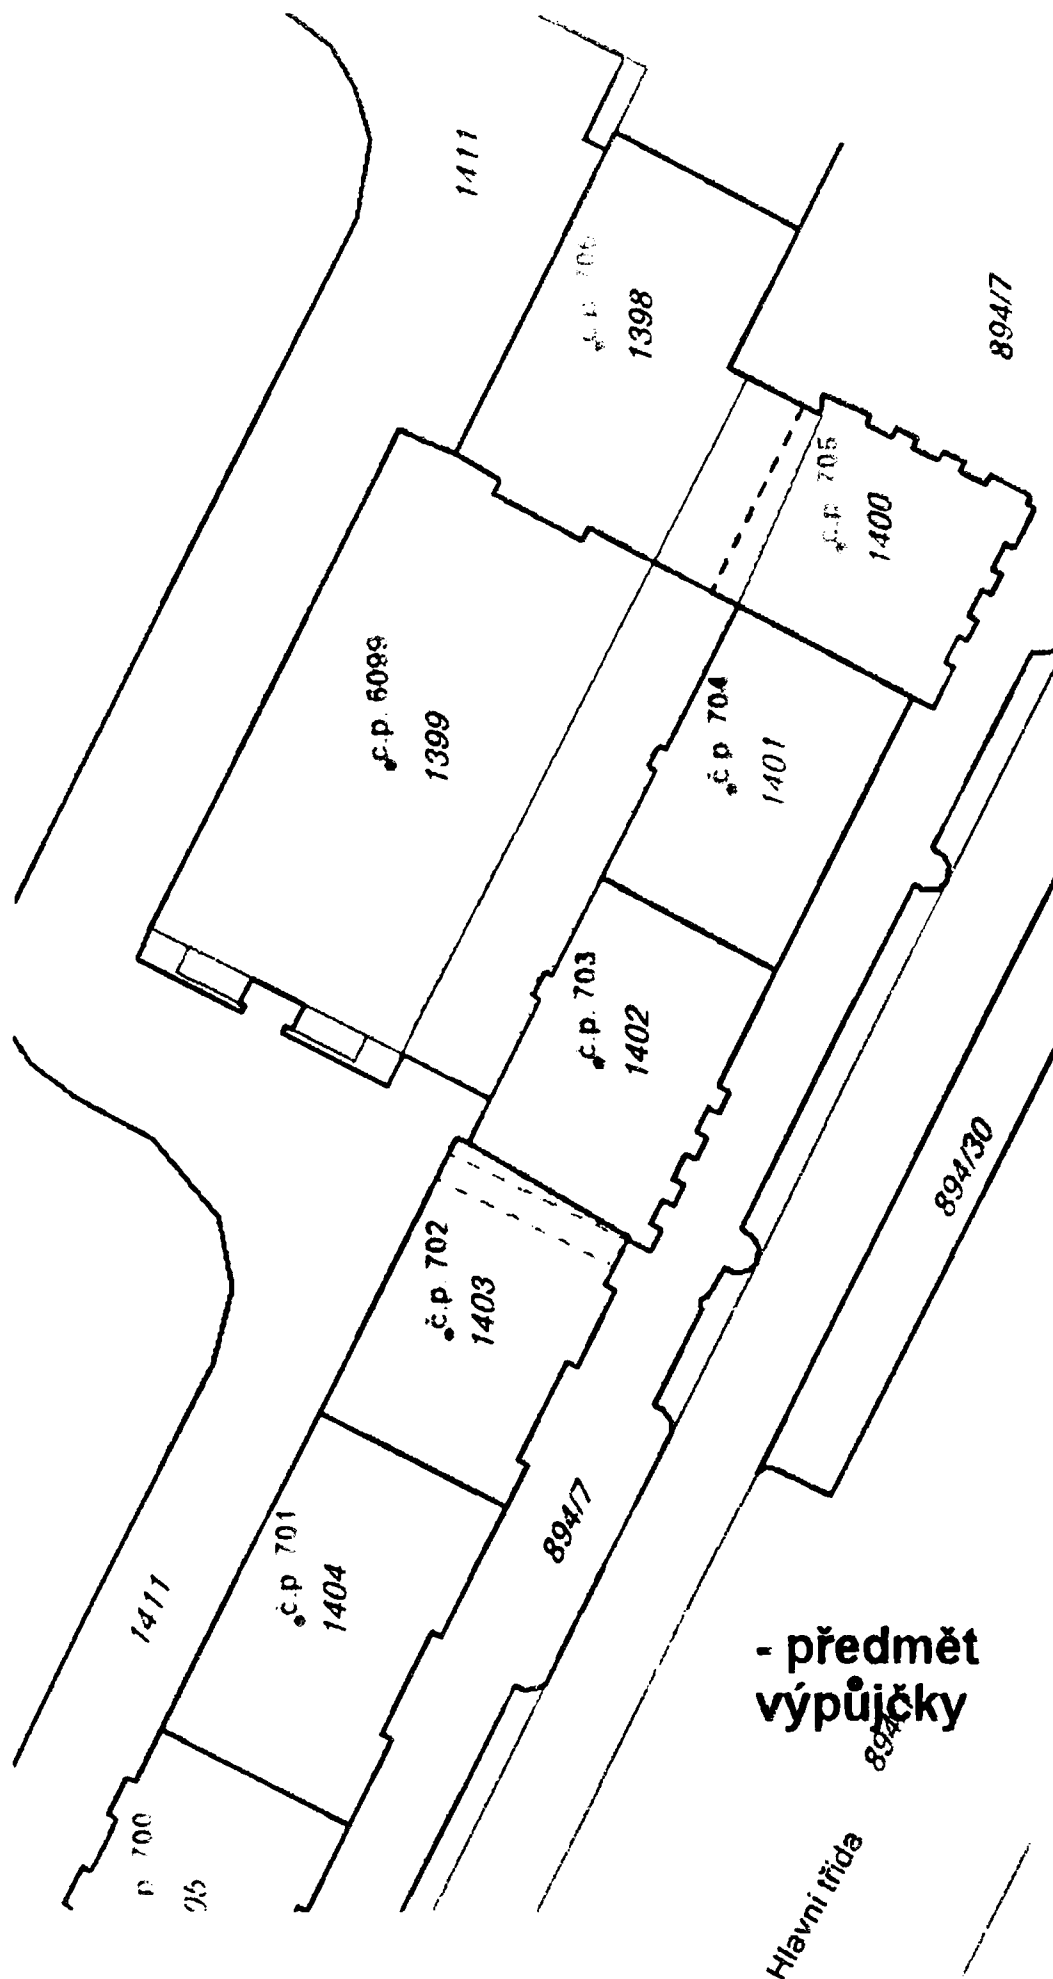

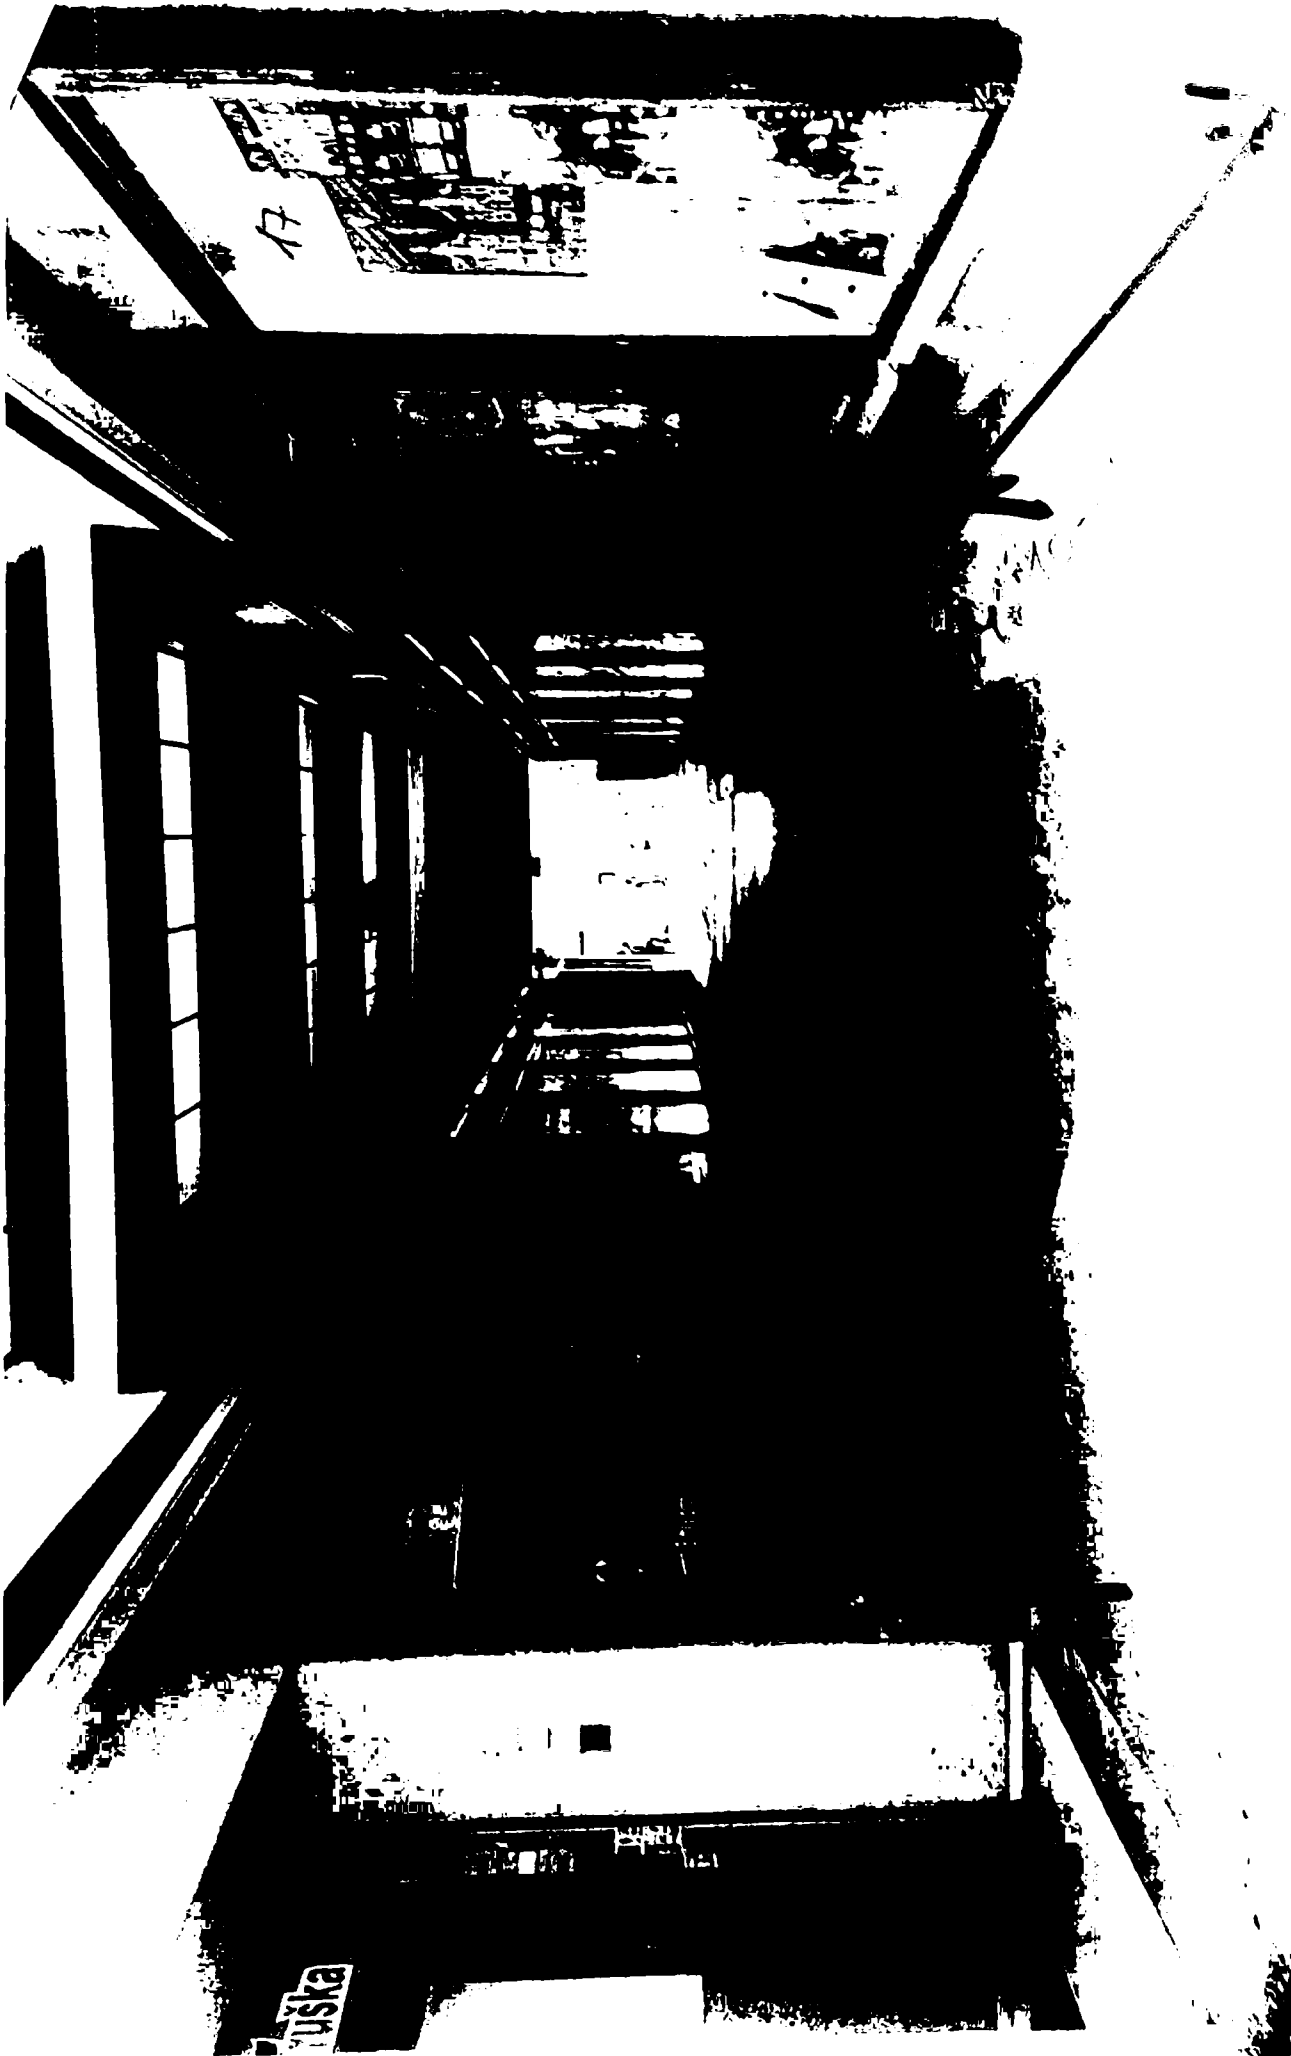

uška

RPG|BYTY

840 114 115 | pronajmbytu.rpgbyty.cz


1	2	3	4	5	6	7	8	9	10
11	12	13	14	15	16	17	18	19	20
21	22	23	24	25	26	27	28	29	30
31	32	33	34	35	36	37	38	39	40
41	42	43	44	45	46	47	48	49	50
51	52	53	54	55	56	57	58	59	60
61	62	63	64	65	66	67	68	69	70
71	72	73	74	75	76	77	78	79	80
81	82	83	84	85	86	87	88	89	90
91	92	93	94	95	96	97	98	99	100

Byty k pronájmu!

1

www.rpgbyty.cz

VITON 103

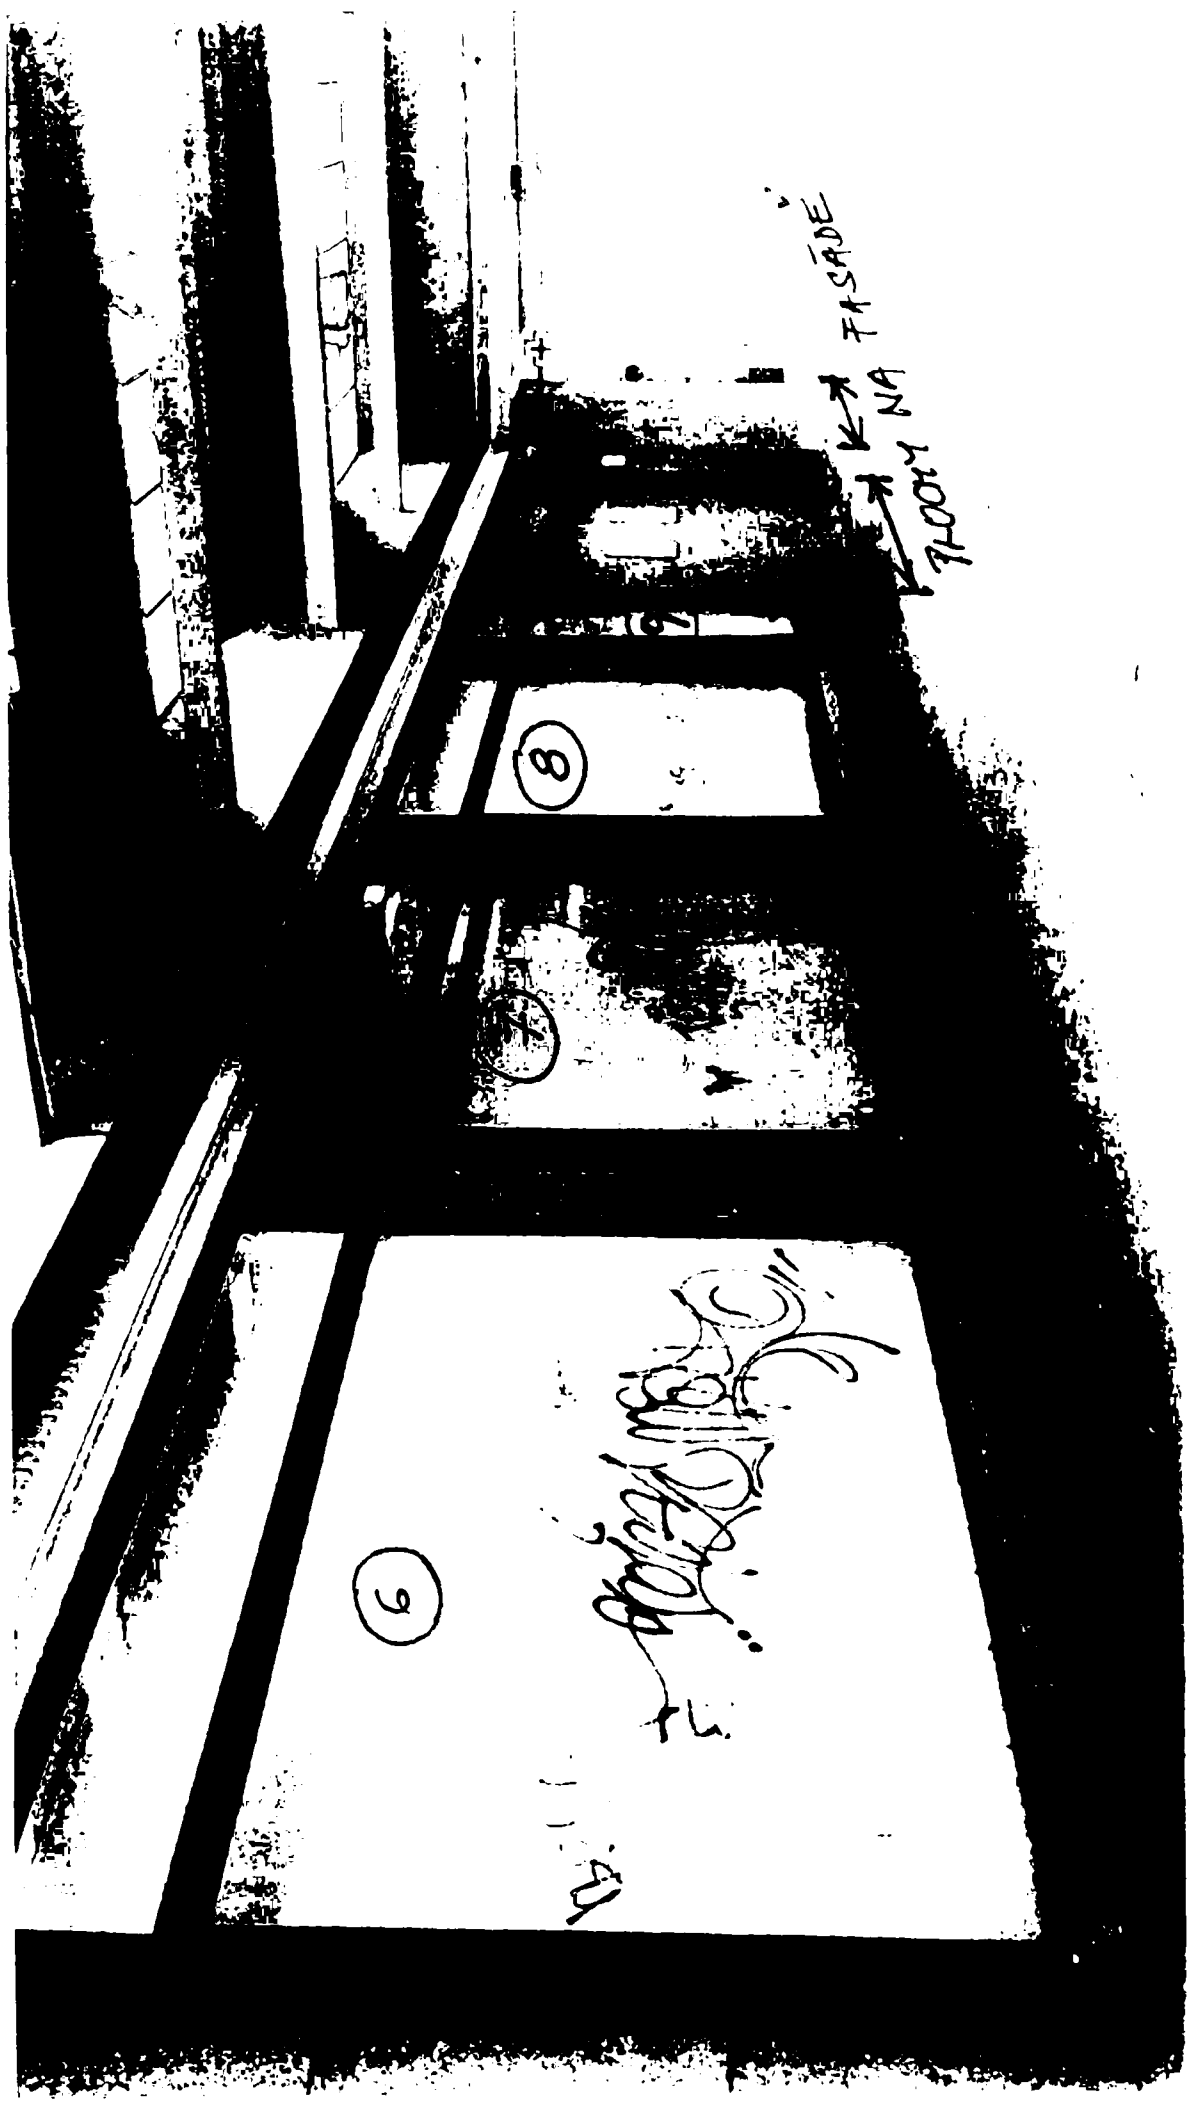

FASADE

NA

71004

8

7

9


Stylized signature

11-44








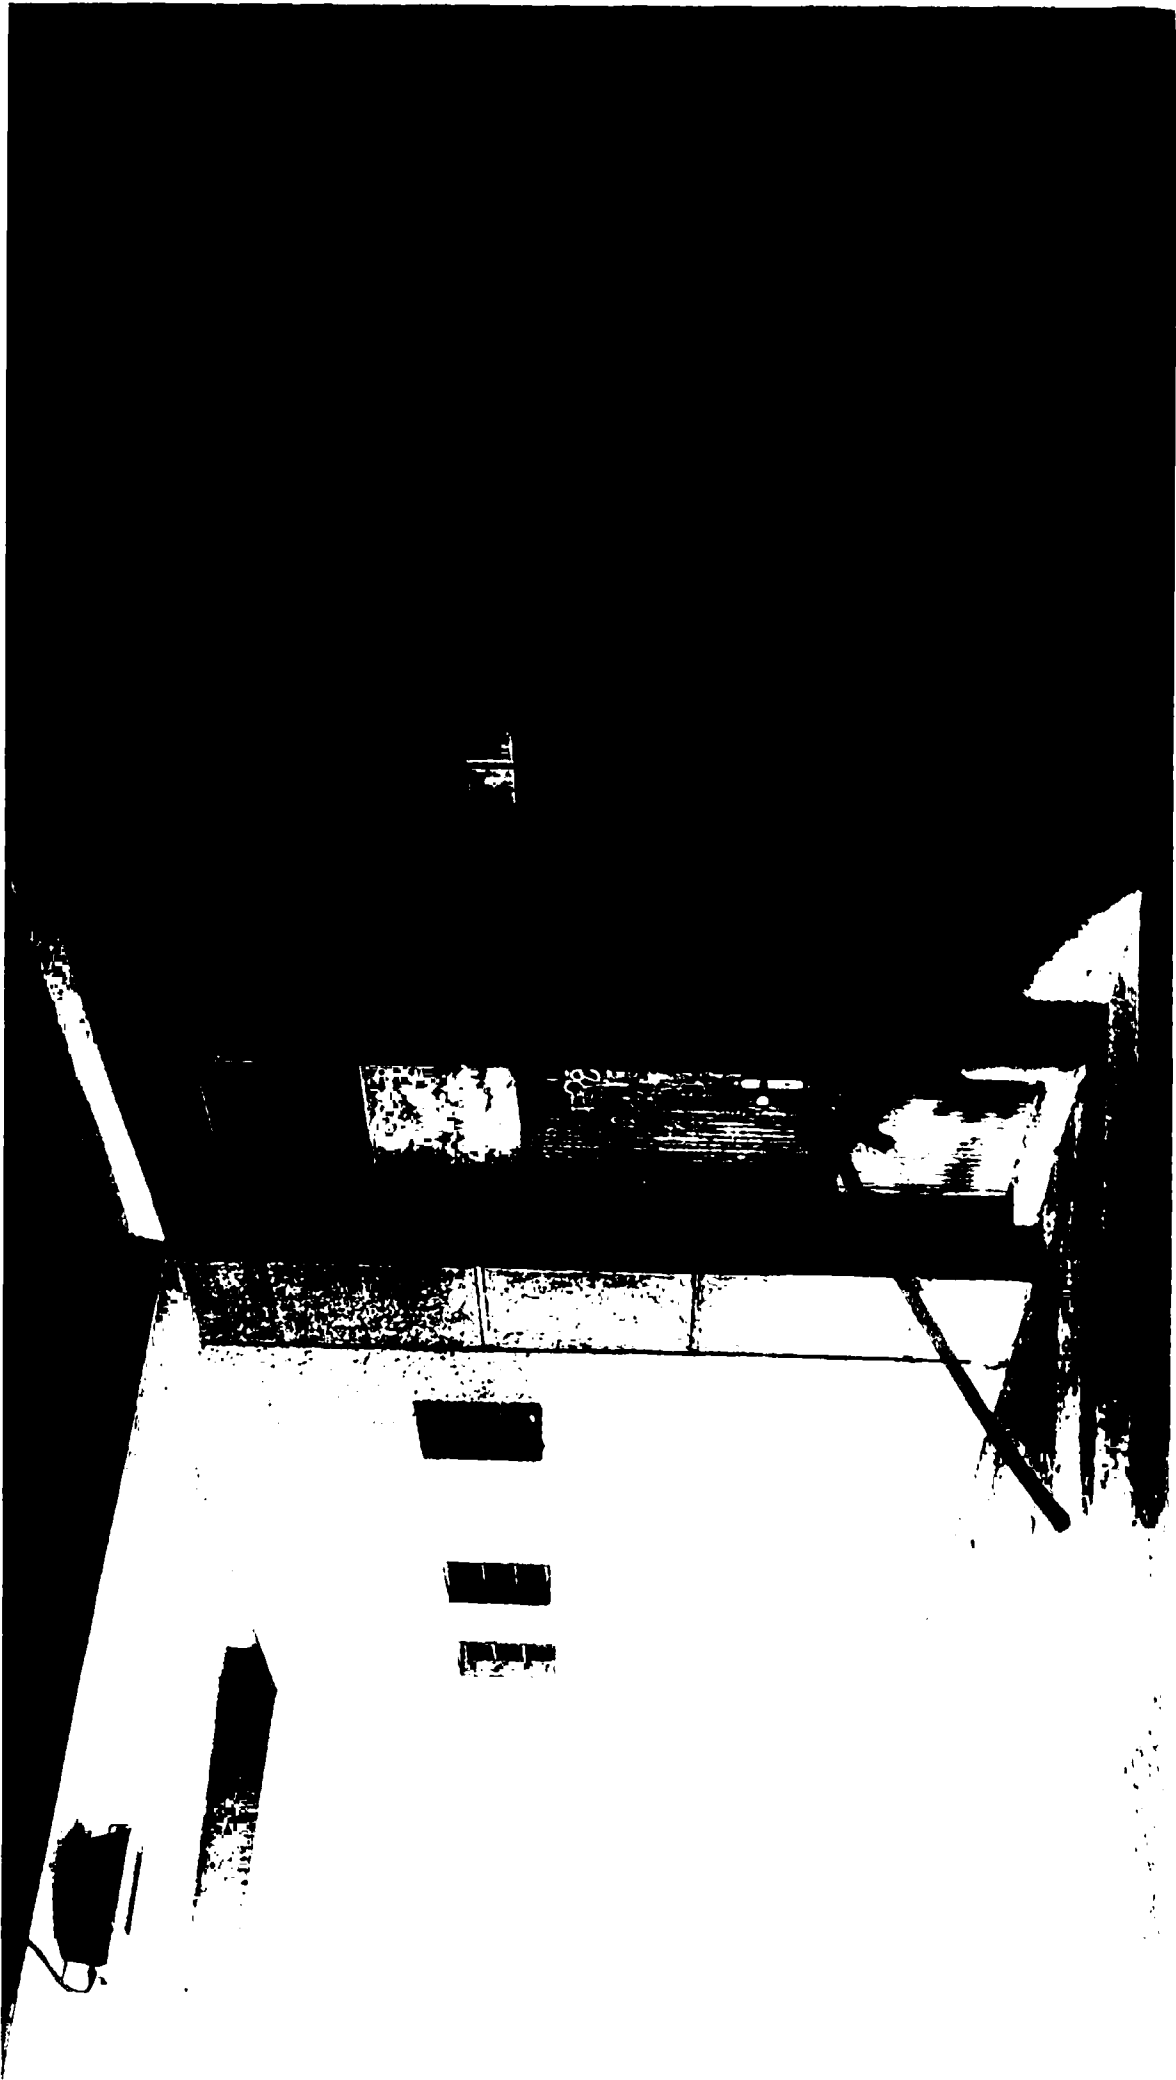




0074-EP70

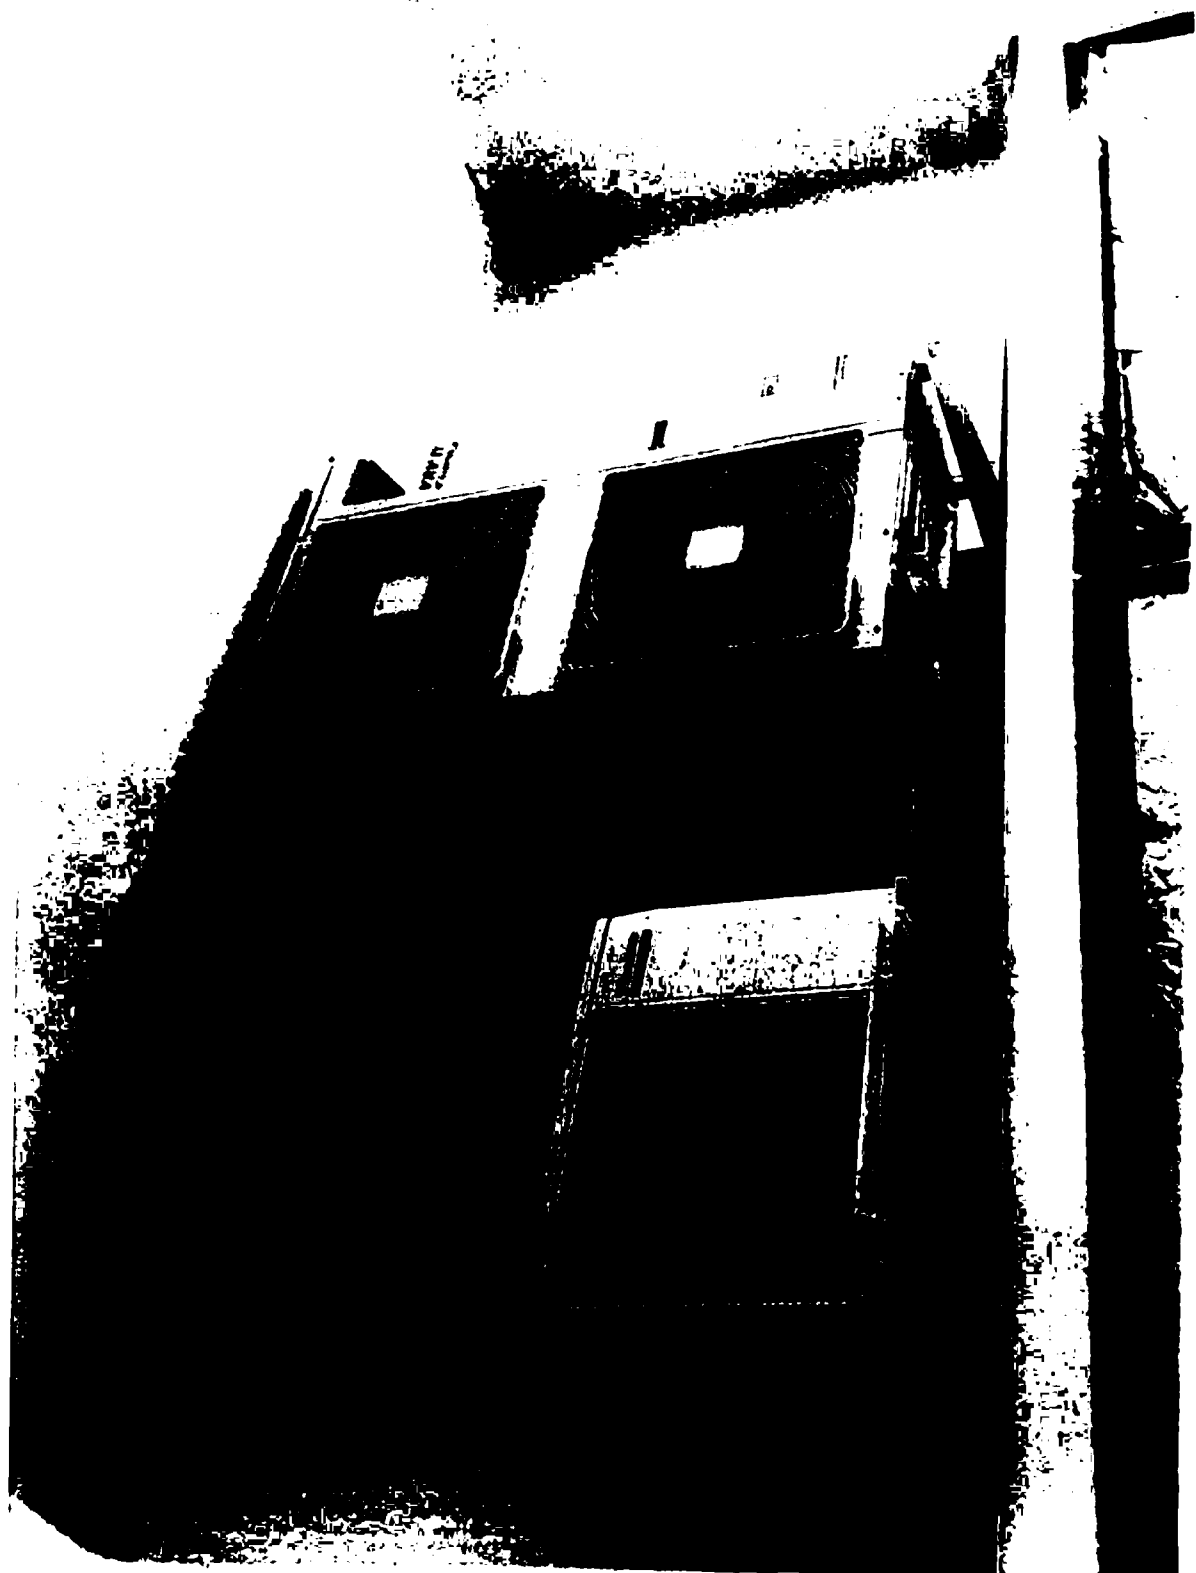

NUTNOST ZACHOVAT
V PRACOVNÍM

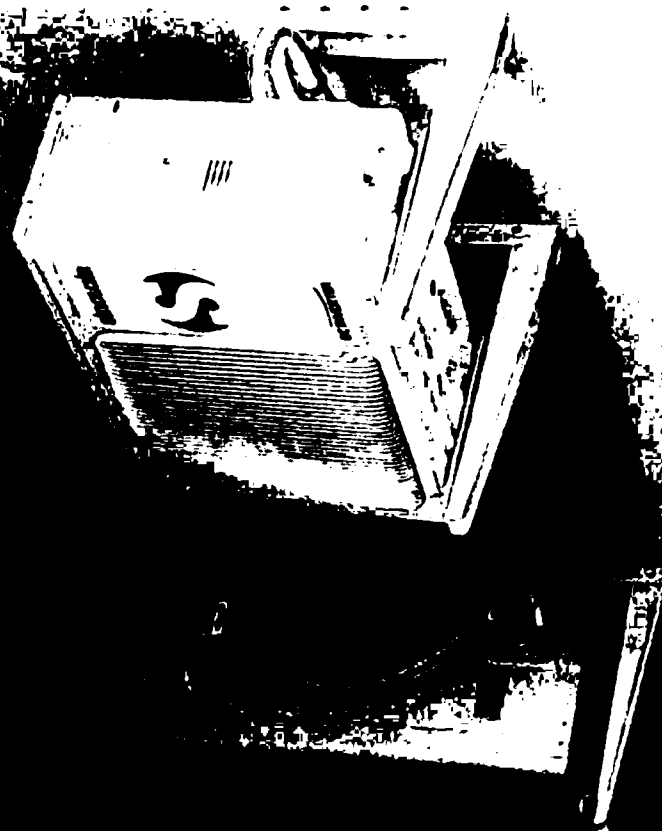

DESIGN MANUÁL

ÚPRAVA PŘEDPROSTORU A PASÁŽE GALERIE DUKLA,
OSTRAVA-PORUBA

7.10.2015

01 NOVÁ DLAŽBA


08 SMĚROVÉ
TABULE

10 VOLNÁ STĚNA
NA POPIS

05 SVĚTLÍKY

02 BETONOVÉ
LAVIČKY

11 ZAKRYTÍ
ANGLICKÉHO
DVORKU

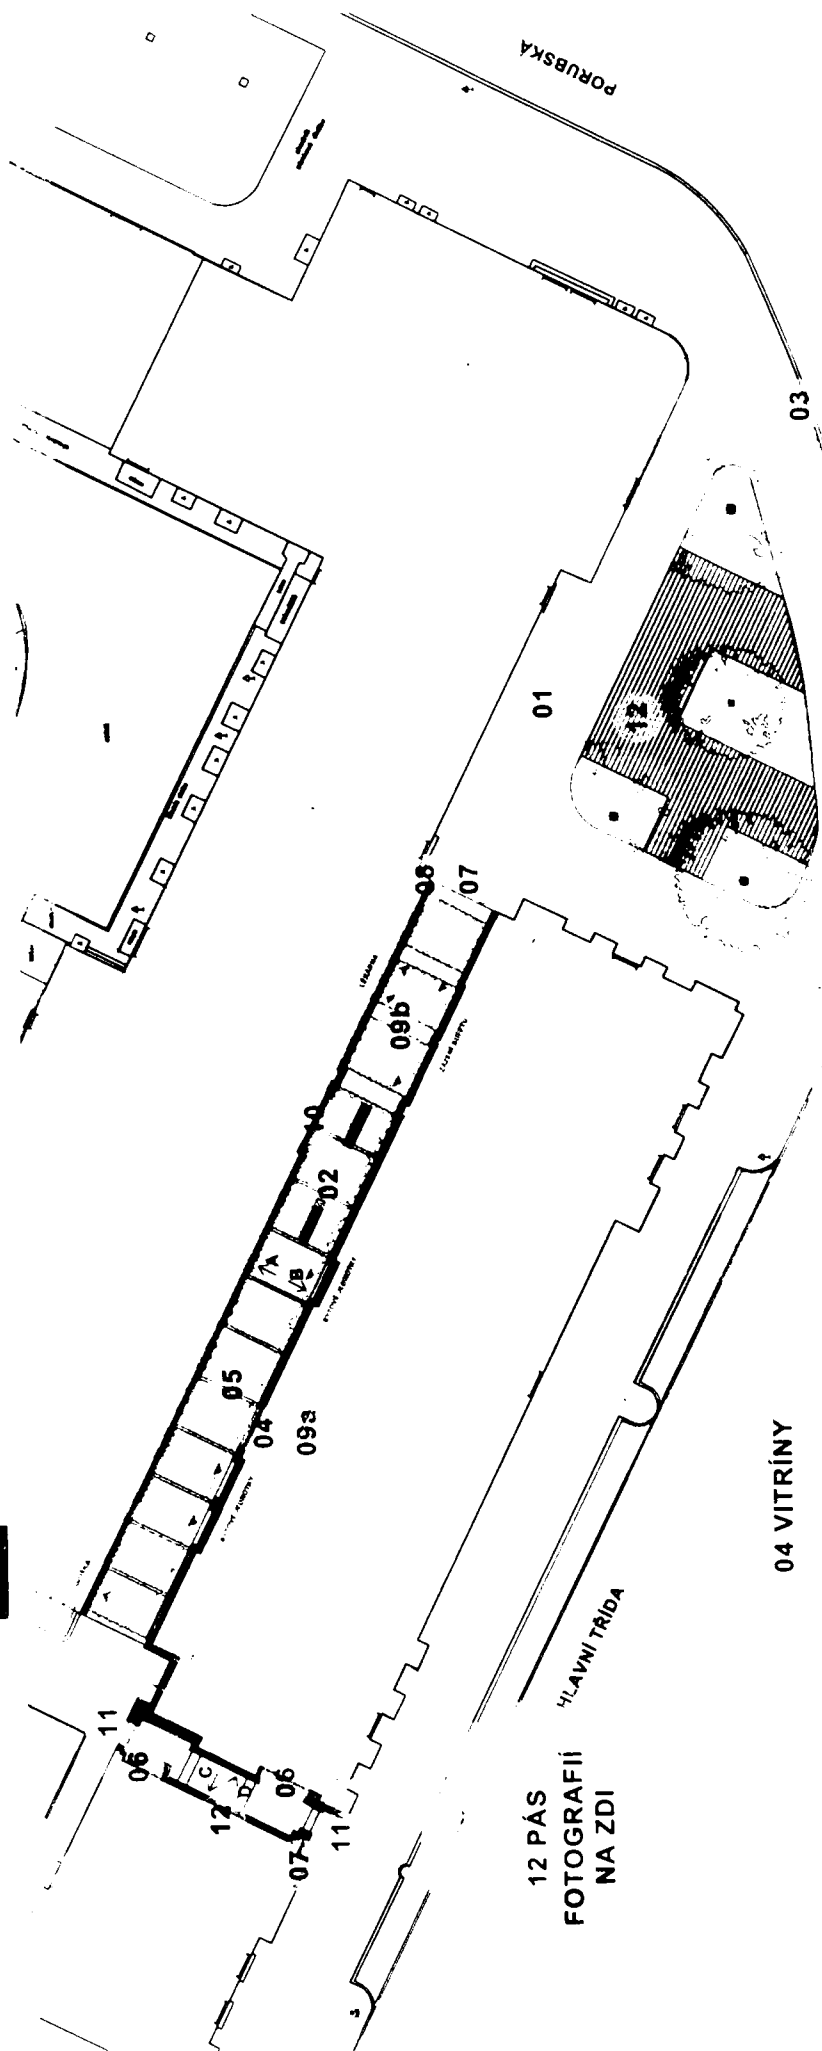

06 KLEC NA
PŘIKRYTÍ
KLIMATIZACE

09b LINIOVÉ
LED NASVĚTLENÍ

07 NÁPISY

12 TERASA

03 BEZPEČNOSTNÍ
ZÁBRADLÍ



09a OSVĚTLENÍ
VITRÍN


12 PÁS
FOTOGRAFIÍ
NA ZDI

04 VITRÍNY

HLAVNÍ TRIDA

PORUBSKÁ

01 NOVÁ DLAŽBA

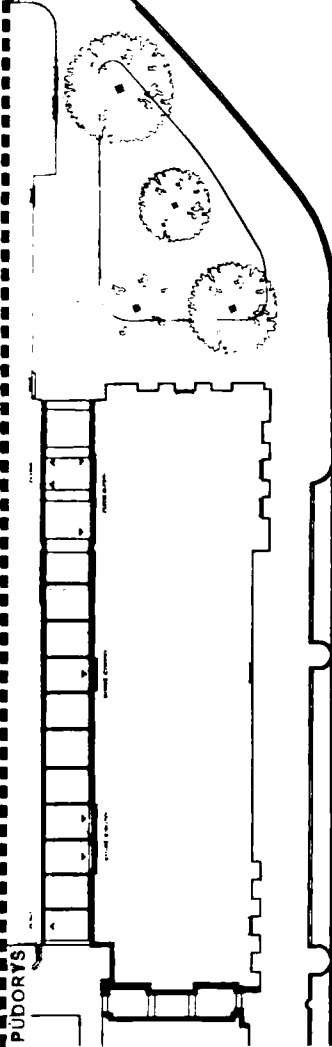

NOVÁ DLAŽBA - "KOBEREČ" 40x40 mm

NEJDRŽŠÍ VARIANTA
DLAŽBA Z BÍLÉHO MRAMORU
MATERIÁL: SUPÍKOVICKÝ MRAMOR
CENA: 2 900 Kč/m²




STŘEDNÍ VARIANTA
DLAŽBA KERAMICKÁ, SLUNUTÁ, TL. 20 MM
DEKOR: KÁMEN, BARVA BÍLÁ
CENA: 1.054 Kč/m²



NEJLEVNĚJŠÍ VARIANTA
DLAŽBA BETONOVÁ - PRESBETON BIANCA
BARVA BÍLÁ
CENA: 608 Kč/m²




NOVÁ DLAŽBA
- VÝMĚNA STÁVAJÍCÍ DLAŽBY
BETONOVÁ DLAŽBA
BARVA ŠEDÁ, ROZMĚRY 20x20 mm

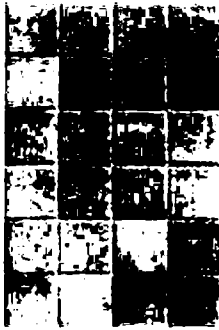

NOVÝ STAV


02 BETONOVÉ LAVIČKY

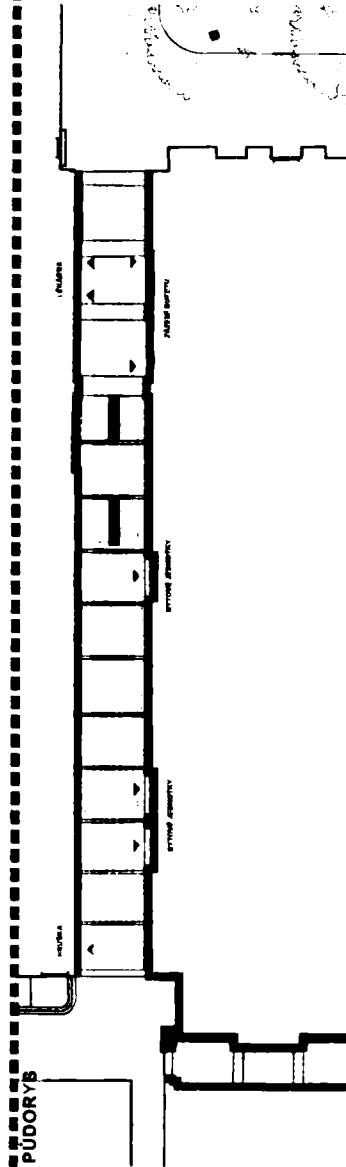


LAVIČKA VE TVARU KVÁDRU
MATERIÁL: BETON POHLEDOVÝ
MIN. C20/37 V KVALITĚ PB4 HRANY
MÍRNĚ ZAOKLÍK
ROZMĚR: 3000x600x450 mm
BARVA: R1 V NATŘ NA BETON
POČET: 2 ks



NOVÝ STAV

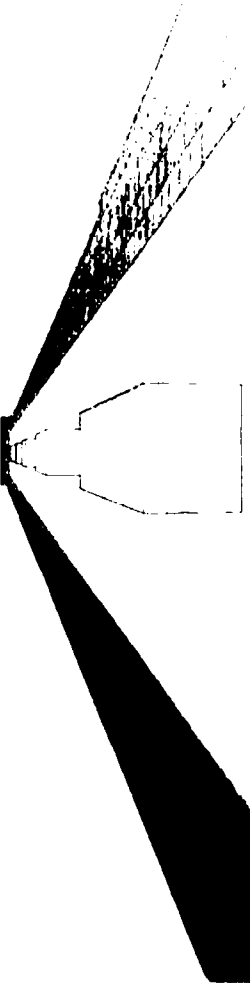


ZAKÁZKOVÁ VÝROBA

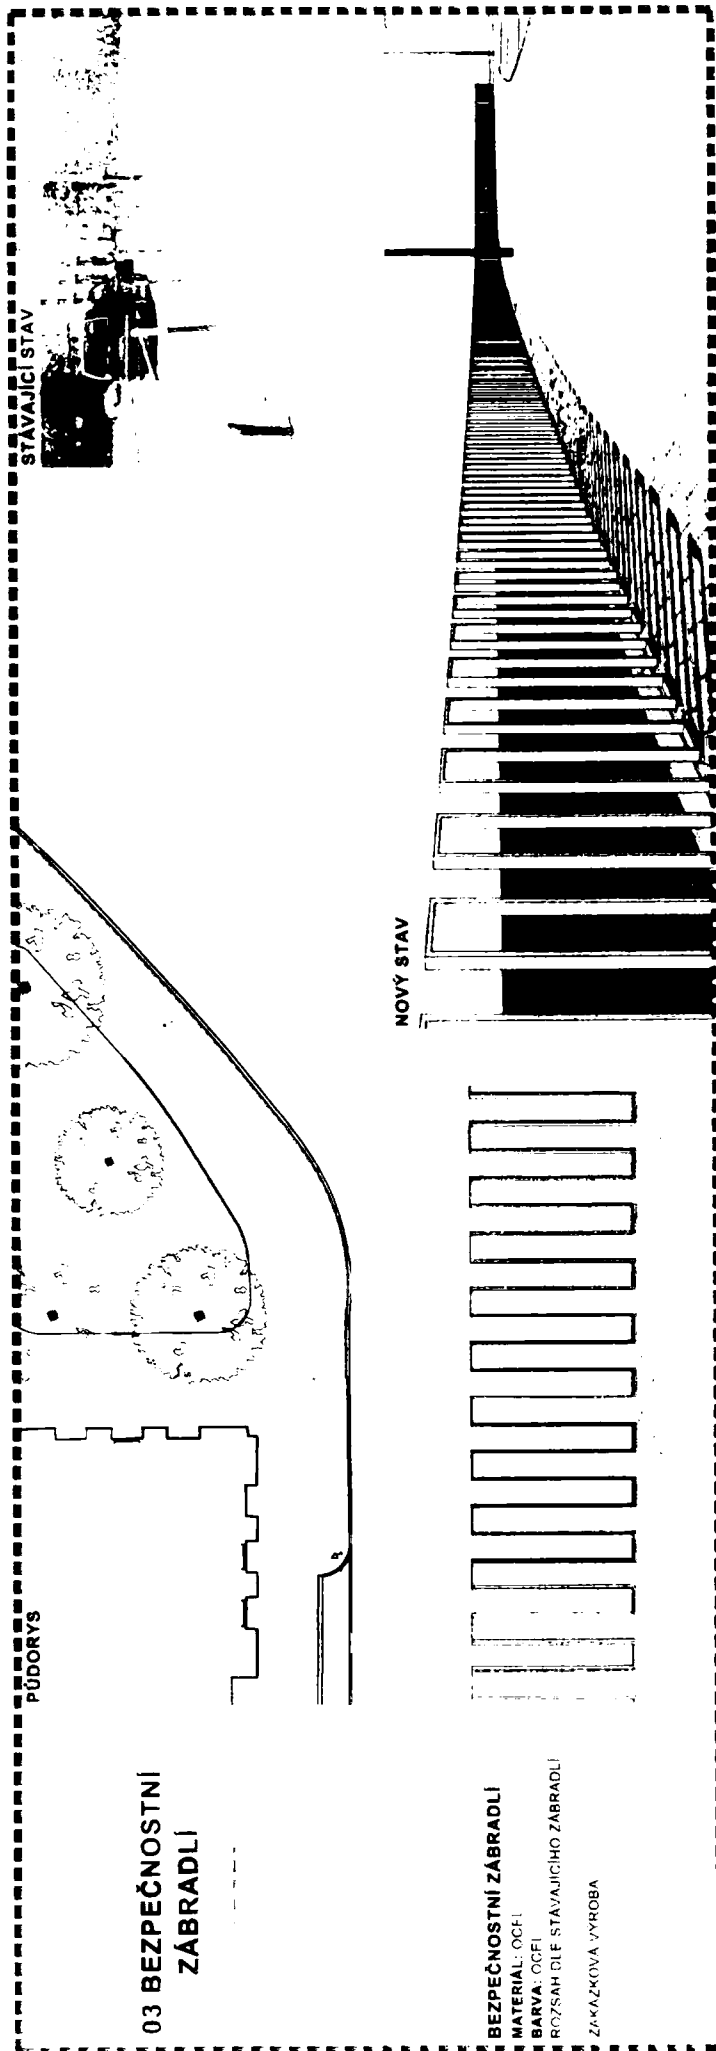

03 BEZPEČNOSTNÍ ZÁBRADLÍ

BEZPEČNOSTNÍ ZÁBRADLÍ


MATERIÁL: OCEĽ
BARVA: OCEĽ
ROZSAH DLE STÁVAJÍCIEHO ZÁBRADLÍ
ZAKÁZKOVÁ VÝROBA

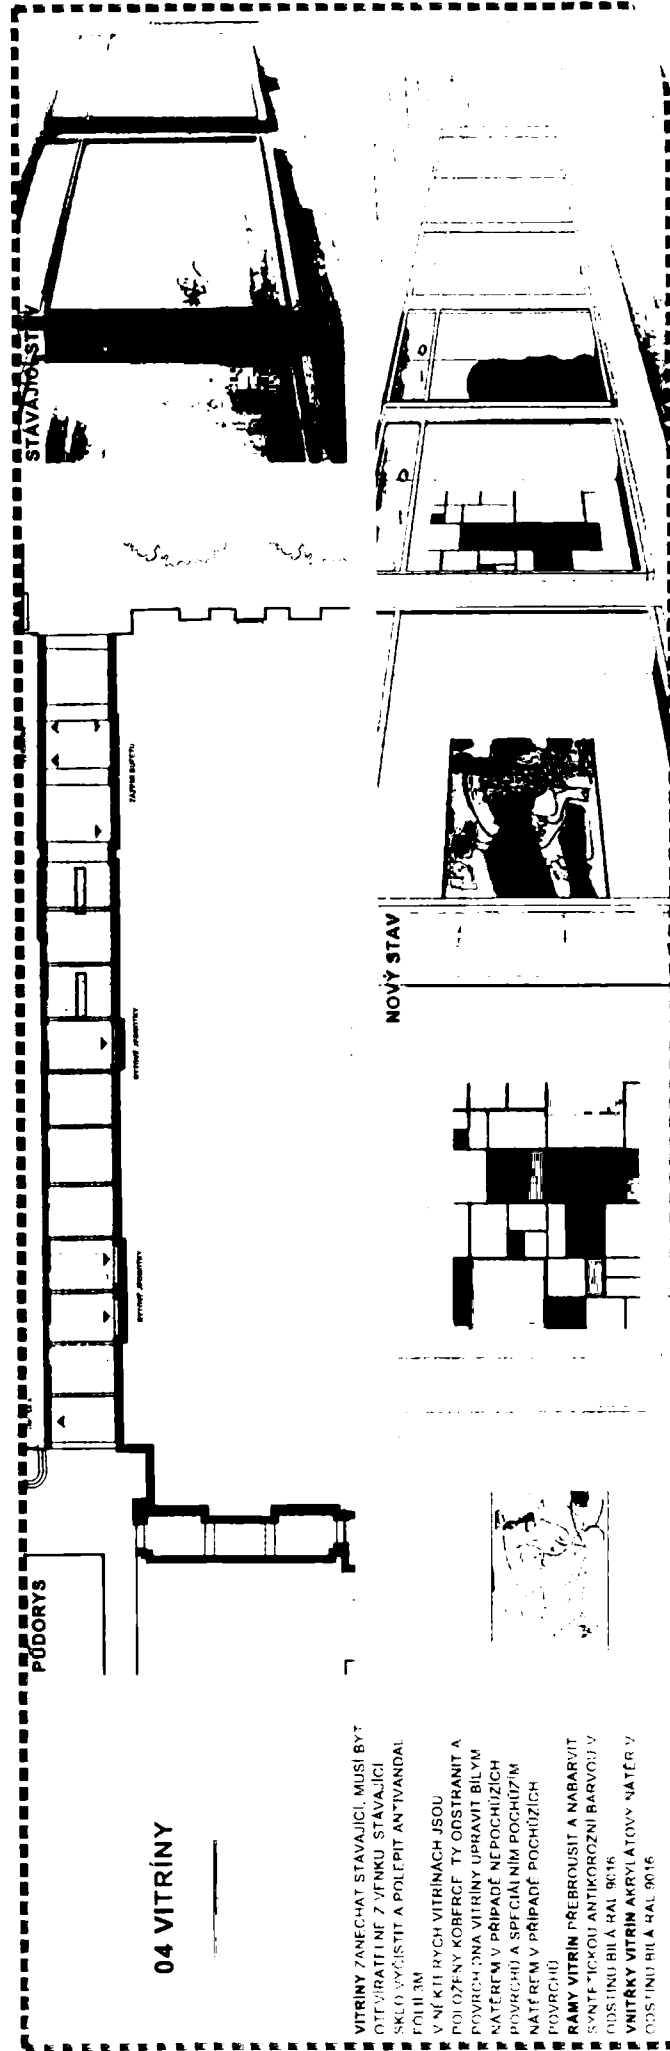

04 VITRINY

VITRINY ZANECHAT STÁVAJÍCÍ, MUSÍ BYŤ
OČISTENÉ Z VNEŠNÍ STÁVAJÍCÍ
SKLA VYČISTIT A POLEPIT ANTIVANDAL
FOLIEM
V NĚKTERÝCH VITRINÁCH JSOU
POLOŽENY KOBECY, TY ODSTRANIT A
POVRCH DŇA VITRINY UPRAVIT BILYM
NÁTĚREM V PŘÍPADĚ NEPOCHOZÍCH
POVRCHŮ A SPECIÁLNÍM POCHOZÍM
NÁTĚREM V PŘÍPADĚ POCHOZÍCH
POVRCHŮ
RAMY VITRIN PŘEBRUSIT A NABARVIT
SVĚTLÍKOU ANTIKOROZNÍ BARVOU V
ODSTĚNU BILA RAL 9016
VNITŘNÍ VITRIN AKRYLATOVÝ NÁTĚR V
ODSTĚNU BILA RAL 9016

05 SVĚTLÍKY

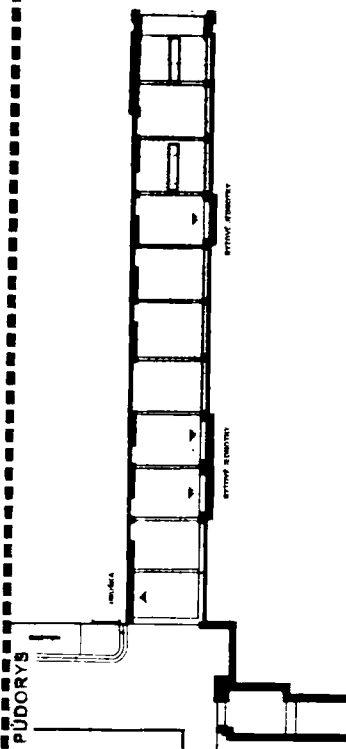

STÁVAJÍCÍ STAV


STÁVAJÍCÍ STAV

STÁVAJÍCÍ STAV

STÁVAJÍCÍ STAV

STÁVAJÍCÍ SVĚTLÍKY ŠETRNE
OČISTIT

06 KLEC NA PŘIKRYTÍ KLIMATIZACE

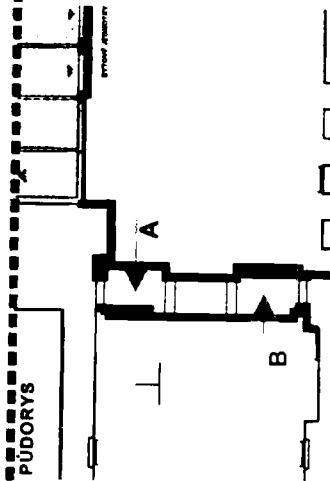

STÁVAJÍCÍ STAV

STÁVAJÍCÍ STAV

STÁVAJÍCÍ STAV

STÁVAJÍCÍ STAV

- PRO PŘIKRYTÍ KLIMATIZACE VYROBIT
- OVĚŘOVACÍ KLECE
- MATERIÁL: OCELOVÁ KONSTRUKCE
- VÝPLŇ NA TAHOKOVÉM
- BARVA: NATĚR NA BÍLOU RAL 9016
- ROZMĚR: HLÍBKU DLE HLÍBKY
- KLIMATIZACE, VÝŠKA 1620 mm OD
- STROPU - ŠÍŘKA - NA ŠÍŘKU SI OUPŮ
- SKUTEČNÉ ROZMĚRY KLECE DLE
- ZAMĚŘENÍ NA MÍSTĚ
- ZAKÁZKOVÁ VÝROBA

TAHOKOV



STÁVAJÍCÍ STAV

STÁVAJÍCÍ STAV

STÁVAJÍCÍ STAV

STÁVAJÍCÍ STAV

NOVÝ STAV A

NOVÝ STAV B



NOVÝ STAV B



STÁVAJÍCÍ STAV

STÁVAJÍCÍ STAV

STÁVAJÍCÍ STAV

STÁVAJÍCÍ STAV

07 NÁPISY

B

NÁPISY NAD VSTUPY DO GALERIE
MATERIÁL: OCELOVÝ VYPALFK
 (PÁSOVINA, PLICH) V BARVĚ
 ANTRACITU
 JEDNOTLIVÁ PÍSMENA UPEVNĚNÁ NA
 FASÁDU OCELOVÝMI TRNY A OD FASÁDY
 ODSAZENÁ. NÁPISY PODSVÍCENY LED
 SVĚTLEM FORMOU PÁSKU NA RUBU
 VARIANTA ANTIKANDAL.
 VÝŠKA TEXTU: 500 mm
 FONT PÍSM: ALLER


GALERIE DUKLA

08 SMĚROVÉ
TABULE

PŮDORYS

SMĚROVÉ TABULE VE TVARU ŠÍPKY, PŘÍPEVNĚNÉ
 DO FASÁDY U VSTUPU DO GALERIE. S
 NÁPISY LÉKÁRNA, HRUŠKA A REZERVA PRO
 DALŠÍ FIRMU. VÝŠKA DEŠTIČKY DLE VÝŠKY
 JE DNE BOSAZI
MATERIÁL: NEREZ OCELI NÁPIS U V
 STABU NI NAL PĚNY V BARVĚ
 ANTRACITOVĚ

PŮDORYS

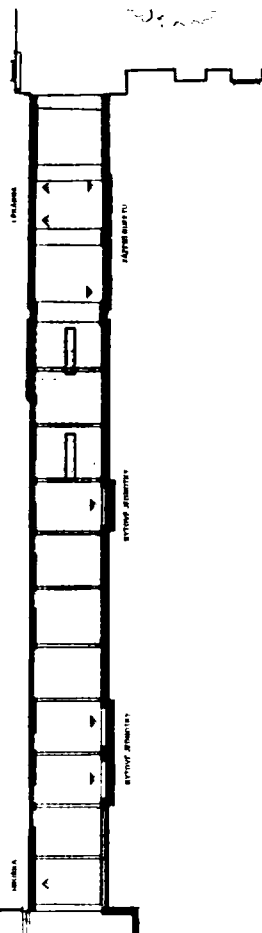


09a OSVĚTLENÍ VITRÍN

NAKLADNĚ SVÍTIDLO S ADAPTEREM PRO
TRIČKOVOU LÍSTU, DĚLA LÍSTY DLE
ŠÍŘKY VITRINY 2-3 SVÍTIDLA NA KAŽDOU
VITRINU
TYP: RENDI R10645 PIXIE 230V LED
GX53 7W
BARVA: BÍLÁ


STÁVAJÍCÍ STAV - ZADNÉ OSVĚTLENÍ



NOVÝ STAV

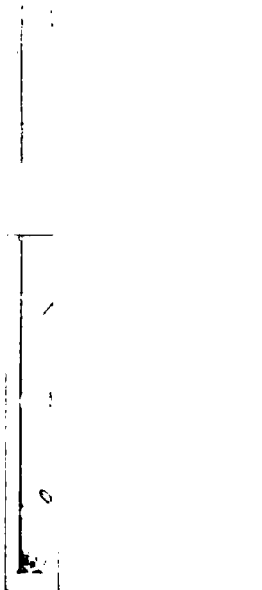

PŮDORYS

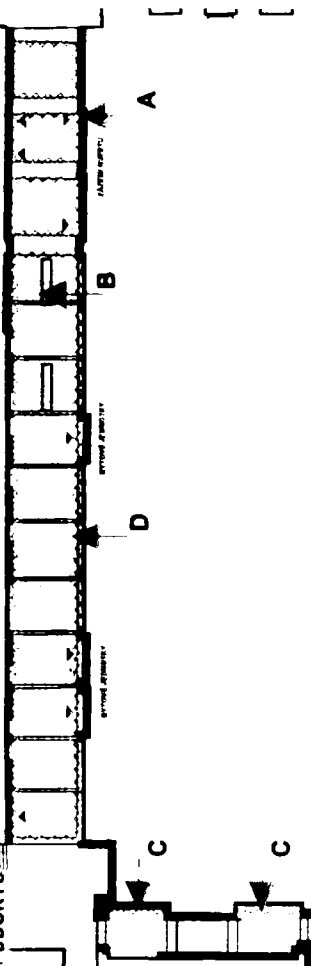

09b LINIOVÉ LED NASVĚTLENÍ

STÁVAJÍCÍ STAV A

STÁVAJÍCÍ STAV B


STÁVAJÍCÍ STAV C



NOVÝ STAV A
nasvětlení stropu




NOVÝ STAV B
nasvětlení stěny

 

NOVÝ STAV C
nasvětlení vitrin

DODAT LINIOVÉ OSVĚTLENÍ VE FORMĚ LED
PÁSŮ V LINIJOVÉ LÍSTĚ V DOSTATEČNÉ
INTENZITĚ PRO NASVĚTLENÍ DANÉ PLOCHY

09b LINIOVÉ LED NASVĚTLENÍ

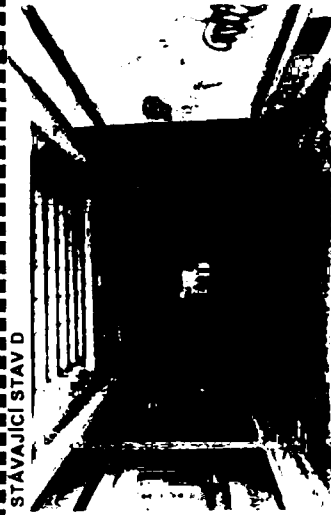

STÁVAJÍCÍ STAV D



NOVÝ STAV D

DODAT LINIOVÉ OSVĚTLENÍ VE FORMĚ LED
PÁSŮ V HLINIKOVÉ LIŠTĚ V DOSTATEČNÉ
INTENZITĚ PRO NASVĚTLENÍ DANÉ PLOCHY



PŮDORYS

10 VOLNÁ STĚNA NA POPIS

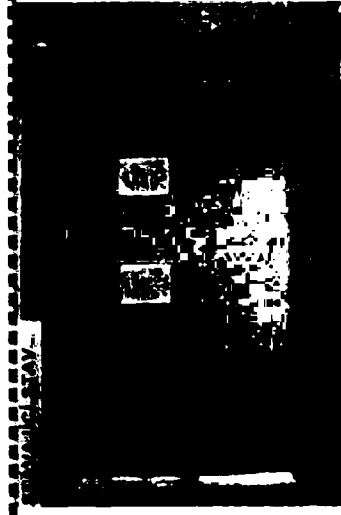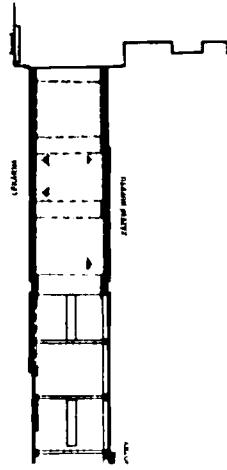


NOVÝ STAV

NOVÝ STAV

GALERIE DUKLA


NAPIS VE FORMĚ NATĚRU PŘES
GABLONU KOMENTUJÍCÍ PRÁVĚ
PROBÍHAJÍCÍ VYSTAVU

11 ZAKRYTÍ ANGLICKÉHO DVORKU


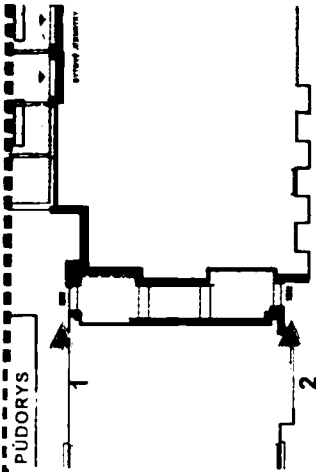


TAHOKOV


VYMĚNA STÁVAJÍCÍHO KRYTÍ ZA TAHOKOV
BARVA: NÁTER NA BÍLOU BARVU RAL 9016
SKUTEČNÉ ROZMĚRY ZAKRYTÍ DVORKU
DLE ZAMĚŘENÍ NA MÍSTĚ
ZAKÁZKOVÁ VÝROBA

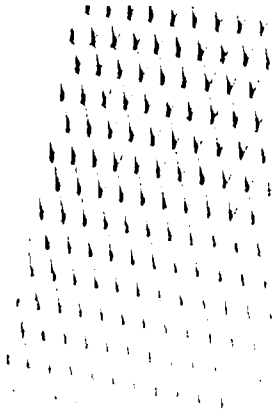


12 PÁS FOTOGRAFIÍ NA ZDI

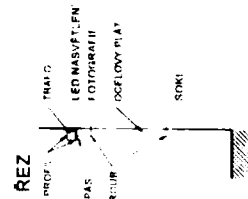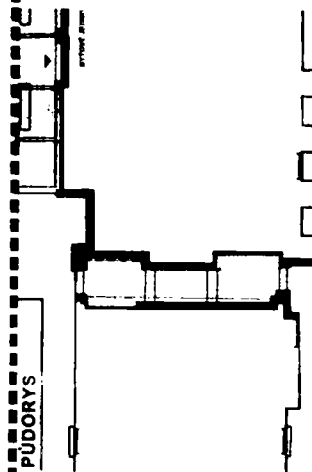

FOTOPÁS HISTORICKÝCH FOTOGRAFIÍ
ROZMĚR: VÝŠKA OD VRCHNÍ HRANY SOKLU
PO SPODNÍ HRANU KLÍČE NA KLIMATIZACI
MATERIÁL: TISK FOTOGRAFIÍ NA OCELOVÝ
PLÁT, PŘIKOTVENÍ ŠROUBY DO ZDI
OSVĚTLENÍ: LED PÁS ZABUDOVANÝ DO
OCELOVÉHO I PROFILU

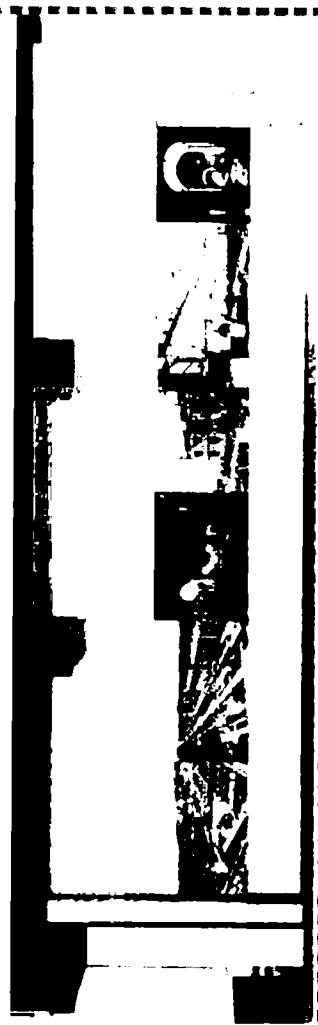


PŮDORYS

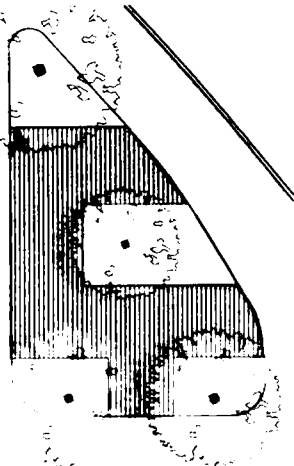

12 TERASA



PŮDORYS

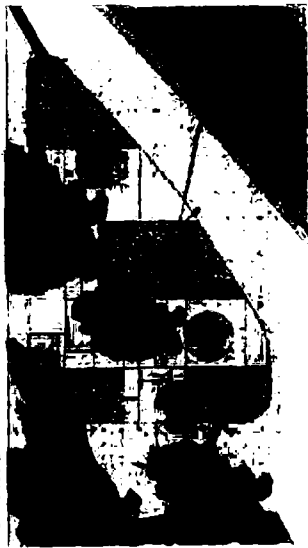

STAVAJÍCÍ STAV



a

INFOPANEL - CITYLIGHT



REFERENČNÍ PŘÍKLAD:
KONKRETNÍ CITYLIGHT BUDE
STYLOVÁN V RAMCI AD

b

VÝSADBA RAKOSU



c


MOBILIAR PŘÍPEVNĚNÝ K PODKLADU



PŘÍKLAD:
KUR BUDE VYROBĚN NA ZAKAZKU, DOKUMENTACE
KONKRETNÍ MOBILIAR BUDE ZHOTOVOVAN V RAMCI AD

d



VÝSADBA MĚSTOTVORNÉ ZELENĚ



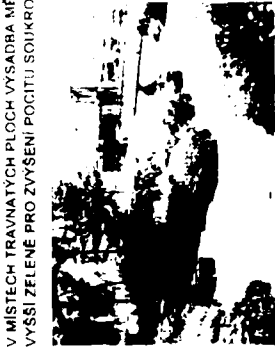


V MÍSTECH TRAVNATÝCH PLOCH VÝSADBA MĚSTOTVORNÉ
VYŠŠÍ ZELENĚ PRO ZVÝŠENÍ POCITU SOUKROMÍ NA TERASE

PŘEDPROSTOR GALERIE TVOŘÍ TRAVNATÁ
PLOCHA SE STAVAJÍCÍMI STROMY
NAVŘZENA DŘEVĚNÁ TERASA UMOŽŇUJE
ŠIROKÉ VYUŽITÍ S HLAVNÍM ÚČELEM
RELAXACE A POSEŽENÍ
MATERIÁL TERASY: NOSNÁ DŘEVĚNA
KONSTRUKCE PŘEKRYTÁ DŘEVĚNÝMI
PRKÝ
DRUH DŘEVA: EVROPSKÝ MODŘÍN
FŘEZOVANY POVRCHOVY OLEJ TERASOVY
ZAKLADOVÝ RAM - DUB
PODKLAD: ŽHUTNĚNÁ VRSTVA

NOVÝ STAV

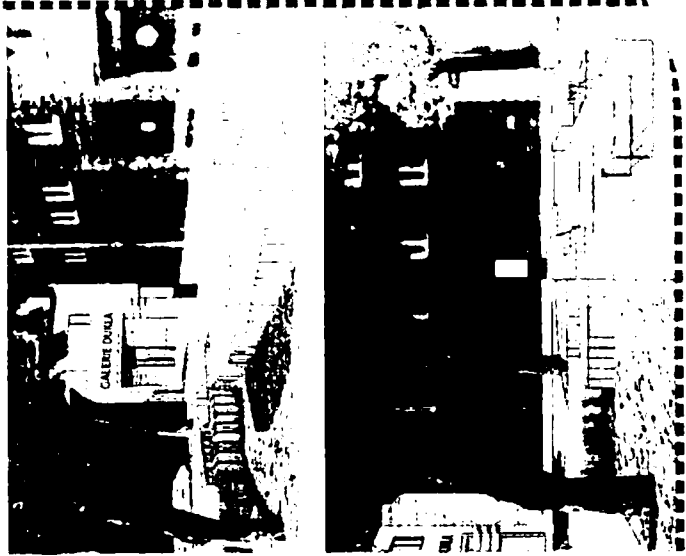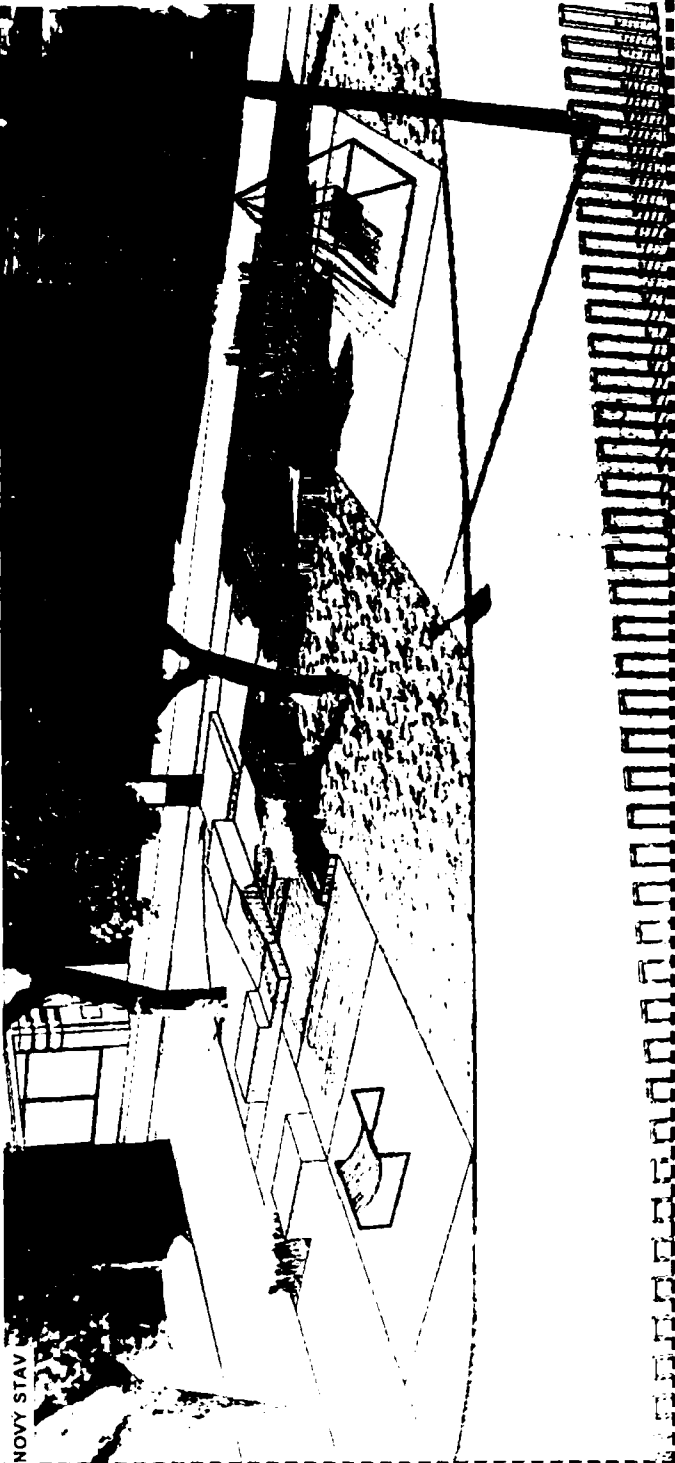


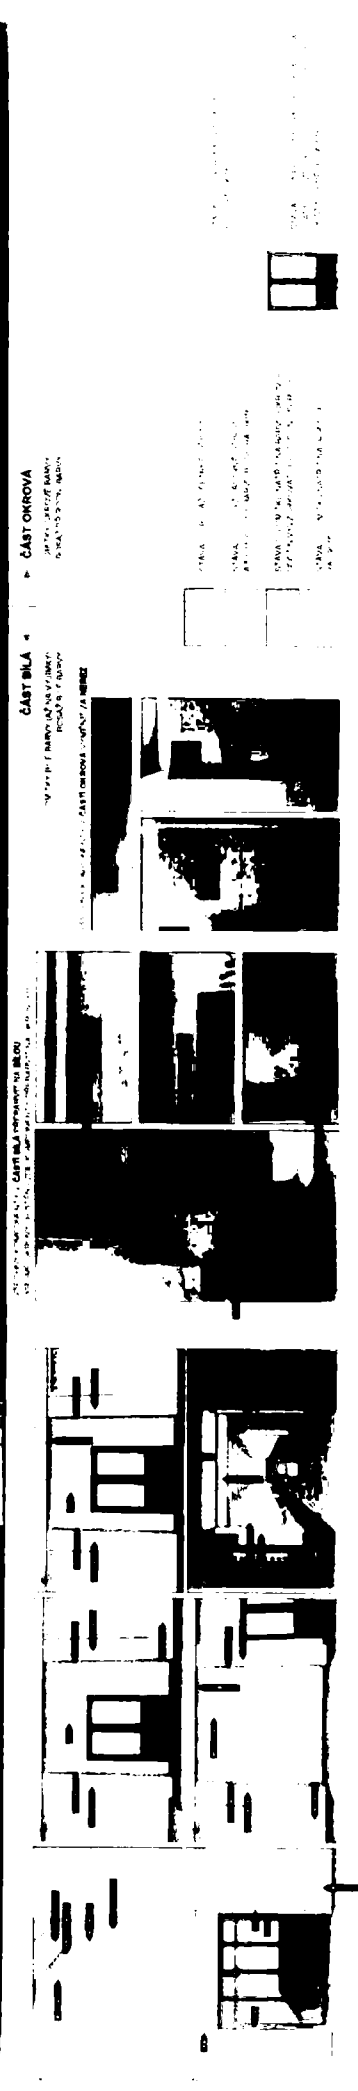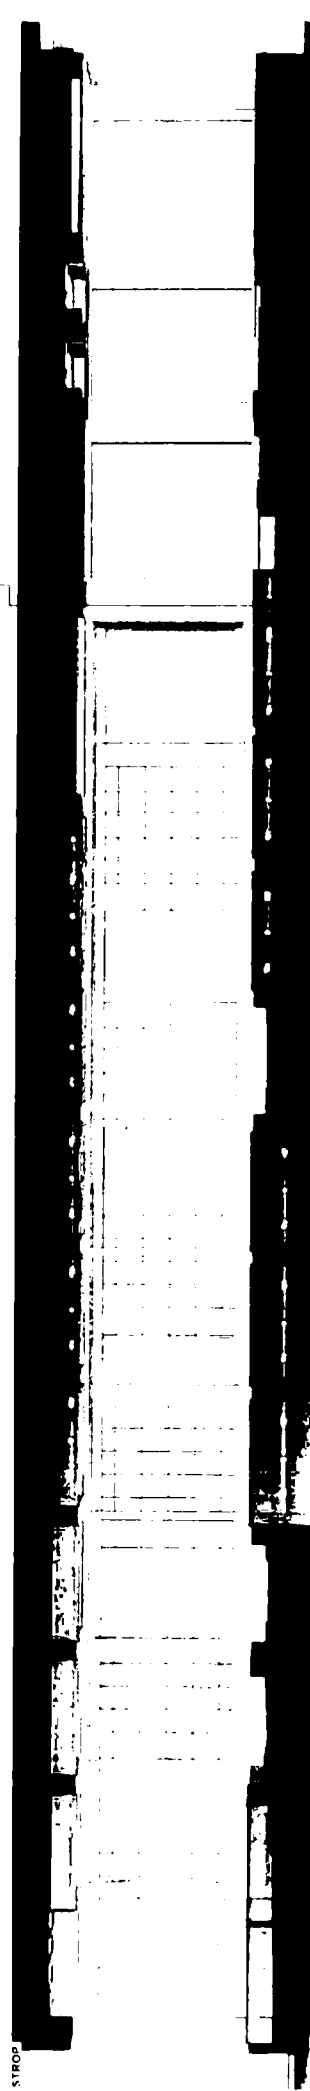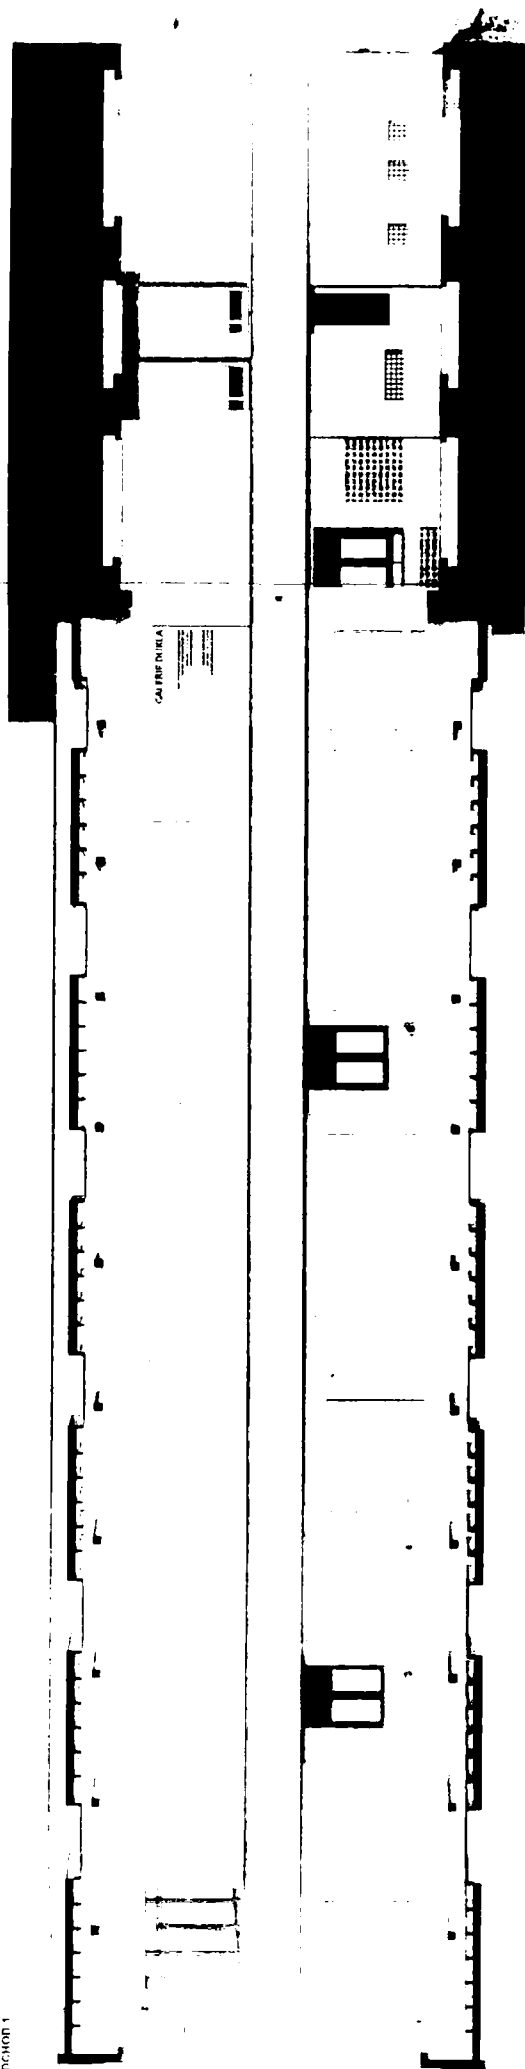

ČAST OKROVA
JINÝ, JINÝ, JINÝ
JINÝ, JINÝ, JINÝ

ČAST BILA
JINÝ, JINÝ, JINÝ
JINÝ, JINÝ, JINÝ

ČAST BILA
JINÝ, JINÝ, JINÝ
JINÝ, JINÝ, JINÝ

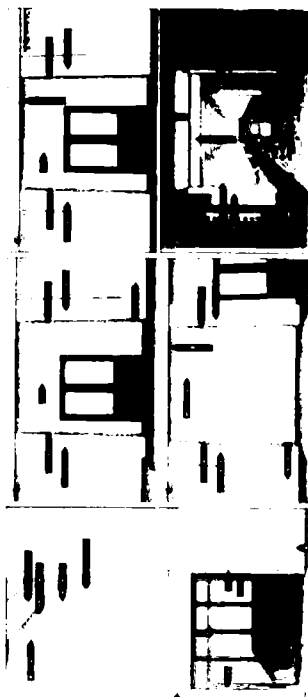

ČAST OKROVA
JINÝ, JINÝ, JINÝ
JINÝ, JINÝ, JINÝ

ČAST BILA
JINÝ, JINÝ, JINÝ
JINÝ, JINÝ, JINÝ

ČAST OKROVA
JINÝ, JINÝ, JINÝ
JINÝ, JINÝ, JINÝ

ČAST BILA
JINÝ, JINÝ, JINÝ
JINÝ, JINÝ, JINÝ

ČAST OKROVA
JINÝ, JINÝ, JINÝ
JINÝ, JINÝ, JINÝ

ČAST BILA
JINÝ, JINÝ, JINÝ
JINÝ, JINÝ, JINÝ

BÍLÁ OMÍTKA

OKR

OKR

OKR

STÁVAJÍCÍ OKROVÁ

STÁVAJÍCÍ OKROVÁ

STÁVAJÍCÍ OKROVÁ

BÍLÁ OMÍTKA

OKR

OKR

OKR

OKR

OKR

OKR


OKR



STÁVAJÍCÍ SOKL - ŠETRNĚ OČISTIT



STÁVAJÍCÍ OMÍTKU NATŘÍT NA BARVU
OKROVOU -
ODSTÍN VYVZORKOVAT DLE ODSTÍNU
SORELY

 

STÁVAJÍCÍ OMÍTKU NATŘÍT NA
BARVU BÍLOU - RAL 9016

ČÁST BÍLÁ

ČÁST OKROVÁ

ČÁST
OKROVÁ

