

## Příloha č. 1

### Seznam jednotlivých místností

Prostory v I. PP a I. NP o celkové výměře 532,02 m<sup>2</sup> v budově č. pop. 459 občanská vybavenost, která je součástí pozemku parc. č. st. 2024 zastavěná plocha a nádvoří v k.ú. Zábřeh nad Odrou, na ul. Gurt'jevova č. or. 11 v Ostravě-Zábřehu

**Mobilní hospic Ondrášek, o. p. s., se sídlem Horní 288/67, 700 30 Ostrava-Dubina, IČ: 26850176**

#### I.P.P.

č.místnosti	účel užívání	plocha m <sup>2</sup>
P.001	schodiště	4,83
P.002	chodba	24,00
P.003	předsín WC	2,80
P.004	WC	1,73
P.005	předsín	8,00
P.006	umývárna	4,00
P.007	sklep	31,60
P.008	sklep	11,35
P.009	sklep	12,30
P.010	sklep	12,30
P.011	CO kryt	42,98
P.012	CO kryt chodba	8,71
P.013	CO kryt WC	2,09
P.014	CO kryt WC	2,09
P.015	CO kryt chodba	4,65
P.016	CO kryt	42,98
<b>CELKEM</b>		<b>216,41</b>

#### I.N.P.

101	vstupní schodiště	3,31
102	chodba	5,28
103	chodba	32,41
104	sklad	2,4
105	sklad	1,71
106	šatna	10,23
107	sprcha	2,86
108	denní místnost, chodba	21,16
109	kancelář	7,53
110	WC ženy	7,2
111	chodba	7,07
113	ambulantní dětský denní stacionář	40,52
114	kancelář	11,61
115	kancelář	29,67
116	kancelář	14,19
117	kancelář	15,16
118	kancelář	11,29
119	zasedací místnost	40,52
121	chodba	7,07
122a	kuchyň	3,7
122b	čekárna	16,47
123	WC TP, ženy	3,64
124	WC muži	3,5
125	ordinace paliativní péče	15,01
126	sklad	2,10
<b>CELKEM</b>		<b>315,61</b>

Příloha č. 2

# LEGENDA MATERIÁLŮ

- STÁVAJÍCÍ KONSTRUKCE BEZ ROZLIŠENÍ DRUHU
- NOVÉ KONSTRUKCE

# LEGENDA MÍSTNOSTÍ

## Č.MÍST. ÚČEL MÍSTNOSTI

101 VYŠETŘOVNA, SESTERNA	19,2 M <sup>2</sup>
102 ČEKÁRNA	11,5 M <sup>2</sup>
103 KUCHYŇKA	3,7 M <sup>2</sup>
104 WC ZAMĚŠTNANCI	3,7 M <sup>2</sup>
105 WC PACIENTI	3,7 M <sup>2</sup>
106 ZADVĚŘÍ	5,2 M <sup>2</sup>
107 ÚKLID	1,5 M <sup>2</sup>
108 ZÁVĚTRÍ, VSTUP	1,5 M <sup>2</sup>

AKI SE POTVRZUJE BEZ JEHO PROJEKČNÍ  
 PRÁCE, UPATĚNÍM ODBORU VYŠETŘOVÁNÍ A ZP  
 MČÚO Ostrava-Jih dne 11.09.2007  
 414/062507/1X/1P20

REVIZE PŘEDMĚT REVIZE DATUM PŘÍKAZ

OBJEKT SO 01 STAVEBNÍ ÚPRAVY

PROVOZNÍ SOUKROMÍ

ČÁST D.1.1.1. ARCHITEKTONICKO-STAVEBNÍ REŠENÍ

PROJEKTANT ING. ARCH. PĚTR LICHNOVSKÝ  
 VYPRACOVAL ING. ARCH. PĚTR LICHNOVSKÝ  
 AUTORIZACE ČKA 698

FORMÁT A4 MĚŘÍTKO ČÍSLO VÝKRESU 2.0


STAVBA ZMĚNA UŽÍVÁNÍ ČÁSTI STAVBY  
 OBJEKTU GURTJEVOVA 459/11  
 700 30 OSTRAVA - ZÁBRĚH

INVESTOR MOBILNÍ HOSPIC ONDŘÁŠEK, s.p.s.  
 GURTJEVOVA 459/11  
 700 30 OSTRAVA - ZÁBRĚH

STUPEŇ PROJEKT STAVBY  
 ZMĚNA UŽÍVÁNÍ ČÁSTI STAVBY

PROJEKT PĚTR LICHNOVSKÝ  
 ARCHITEKTONICKÁ KANCELÁŘ S.R.O.  
 SUVOROVA 3, OSTRAVA - ZÁBRĚH

DATUM 07/2017

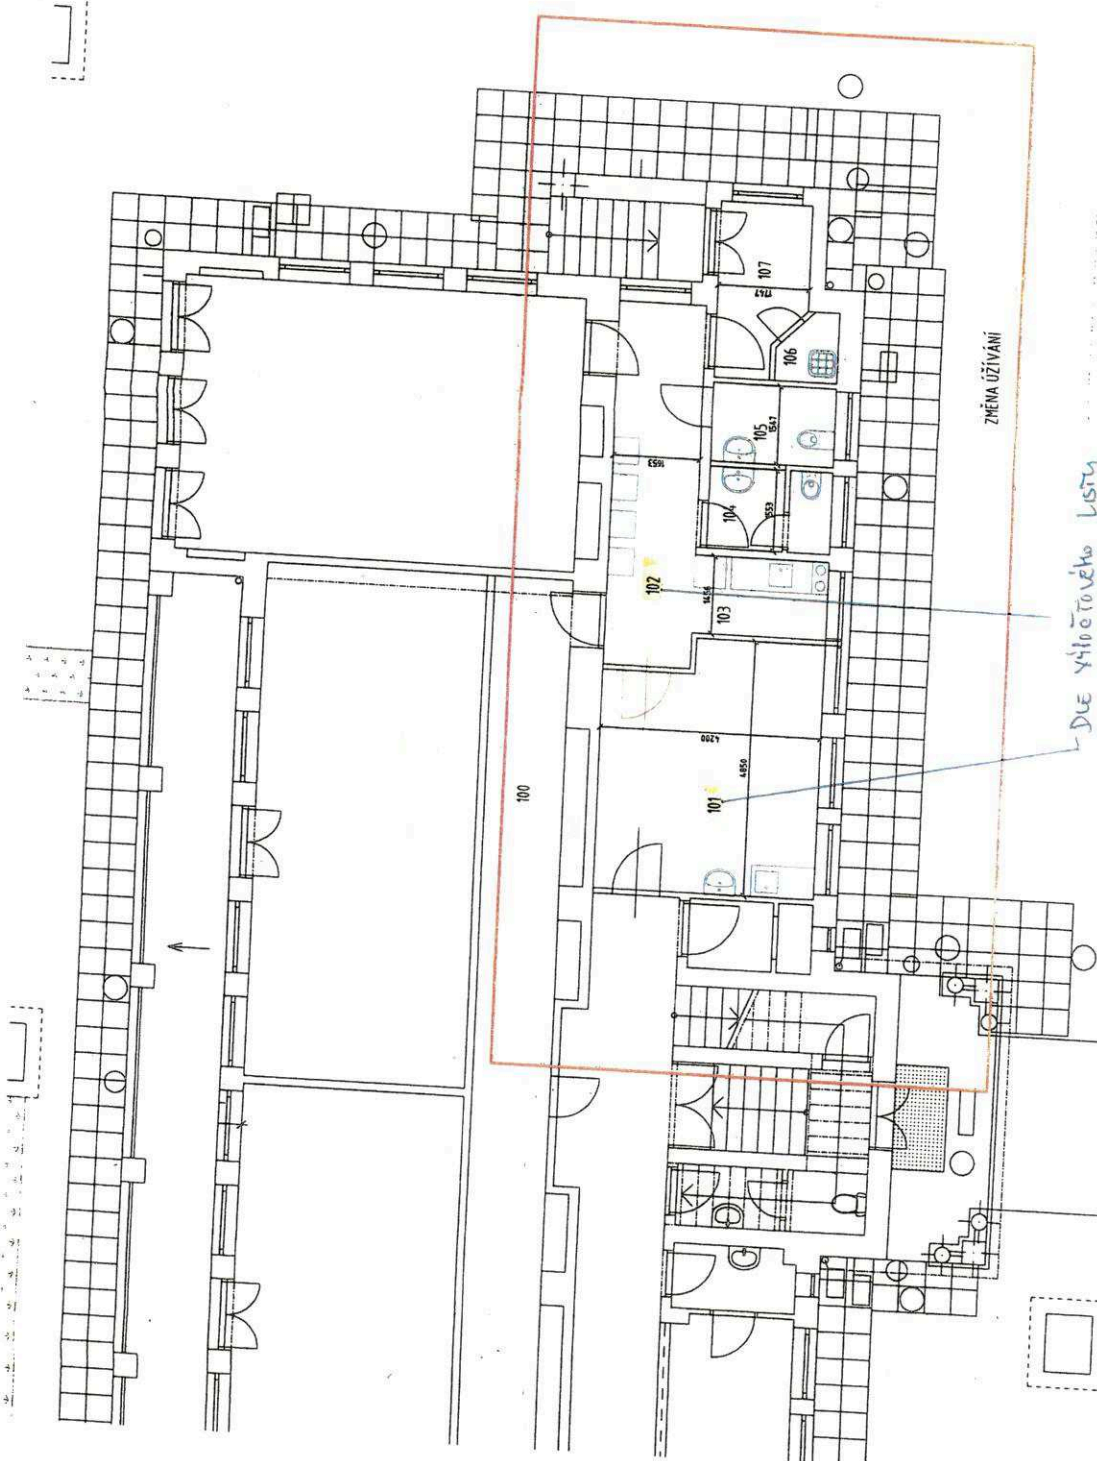

DUE VYŠETŘOVNĚHO LISTU  
 MÍSTNOST 101, 102, 103

PŮVODNÍ MÍSTNOST 101, 102, 103  
 KUCHYŇKA, CHODBA, PRŮJEZD  
 ROZDĚLENO

102 a KUCHYŇKA ... 3,7 M<sup>2</sup>  
 102 b ČEKÁRNA 16,97 M<sup>2</sup>