

Dodatek číslo 1

nájemní smlouvy č. 005492-000-00 ze dne 24.01.2005 (dále jen „Smlouva“)

1. Pronajímatel: České vysoké učení technické v Praze, Správa účelových zařízení

zastoupený: Ing. Zdeňkem Zmrzlíkem
se sídlem: Vaníčková 7, 160 17 Praha 6
IČ: 68407700
DIČ: CZ 68407700
nezapsaný v obchodním rejstříku
bankovní spojení: [REDACTED]
číslo účtu: [REDACTED]
Uvést: plátce DPH



0210000061408

(dále jen „pronajímatel“)

2. Nájemce : **T-Mobile Czech Republic a.s.**
zastoupený : [REDACTED] na základě pověření
se sídlem : Tomíčková 2144/1, 149 00 Praha 4
bank. spojení : [REDACTED]
IČO : 64949681
DIČ : CZ64949681
Plátce DPH ANO

/dále jen “nájemce”/

se dohodli na uzavření dodatku č. 1 výše uvedené Smlouvy takto :

I.

1. Článek 4., bod 1. se mění tak, že po změně zní:

„Popis předmětu nájmu:

Pronajímatel nájemci pronajímá: část střechy – zeď strojovny VZT (o výměře 15m²) pro umístění 4 ks. telekomunikačního zařízení a část vnější obvodové stěny pro umístění 4 anténních nosičů dle čl.5/1 této smlouvy a dále potřebnou část nemovitosti pro uložení přívodního elektronapájecího kabelu dle přílohy č.1 k této smlouvě. Předmět nájmu je přesně zakreslen v náčrtku, který je přílohou č. 1 této smlouvy.

Stávající příloha č.1 Smlouvy se nahrazuje novou přílohou č. 1, která je nedílnou součástí tohoto dodatku.

2. čl. 7., bod 1 Nájemné – zvýšení nájemného

Smluvní strany se tímto dohodly na tom, že s ohledem na rozšíření předmětu nájmu bude aktuální výše nájemného platná ke dni účinnosti tohoto dodatku zvýšena o **55 000,- Kč** ročně.

II. Ostatní ujednání



1. Dodatek č.1 Smlouvy nabývá platnosti dnem podpisu obou smluvních stran a účinnosti ode dne vstupu nájemce na předmět nájmu rozšířený tímto dodatkem za účelem instalace zařízení, o čemž bude sepsán předávací protokol, který se stane součástí tohoto dodatku.
2. Součástí dodatku č.1 Smlouvy je nová příloha č. 1 Smlouvy.
3. Ostatní ustanovení Smlouvy se nemění.
4. Dodatek č.1 se vyhotovuje v dvou vyhotoveních a každý z účastníků obdrží po jednom vyhotovení dodatku.

Účastníci prohlašují, že tento právní úkon je projevem jejich vážné, určité a svobodné vůle a že nebyl učiněn v tísní a za nápadně nevýhodných podmínek.

27 -09- 2007

V Praze dne 5.10.07.....



V Praze dne

  


nájemce
T-Mobile

T-Mobile Czech Republic a.s.
Torníčkova 2144/1
149 00 Praha 4
IČ: 649 49 681, DIČ: C764949681

1095

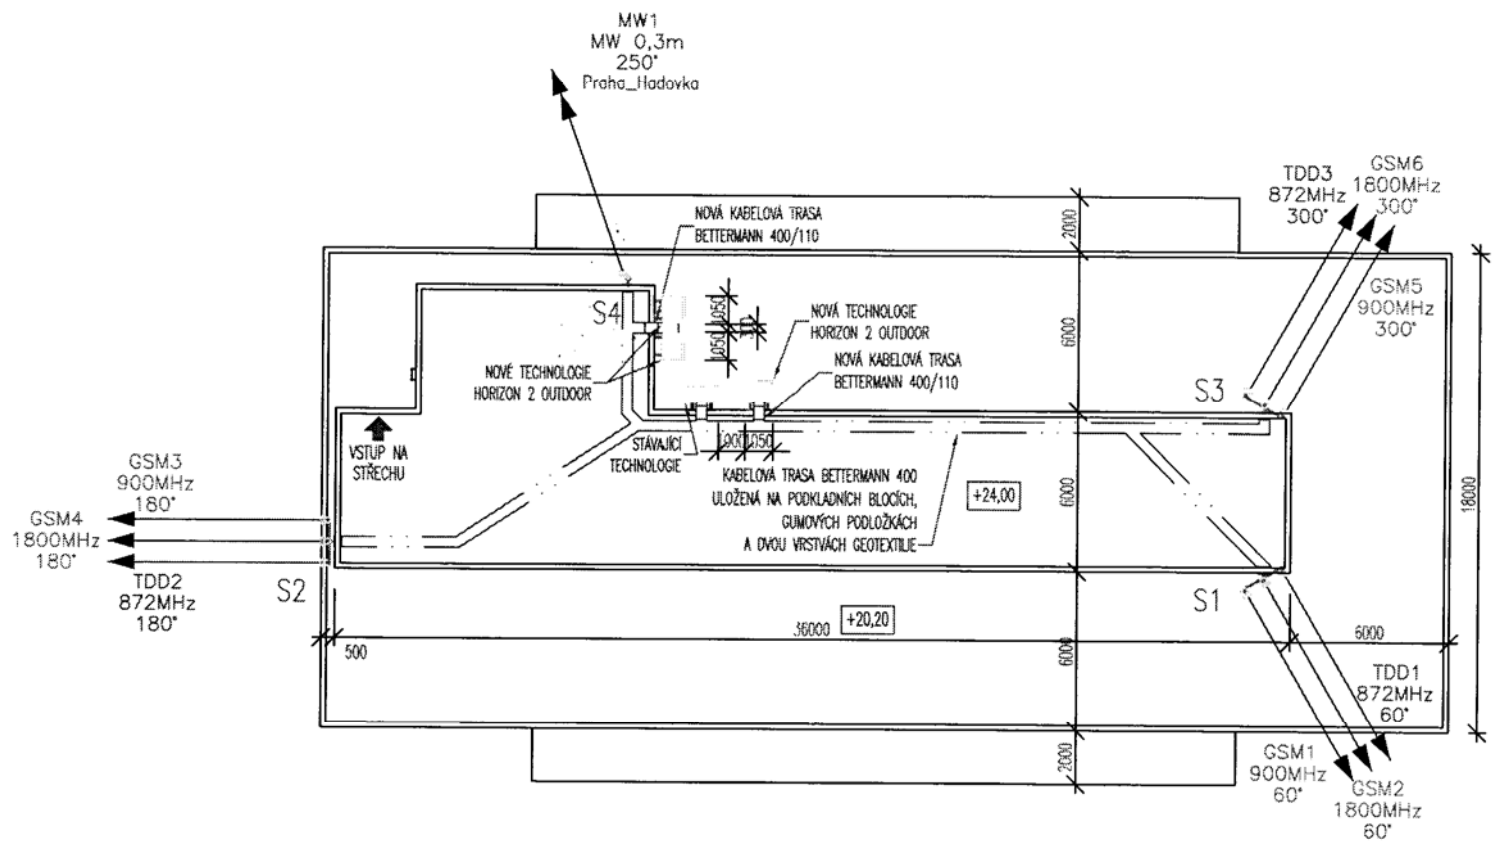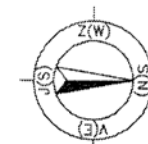

| | |
|--|--|
| <p>20.9.2007</p> <p>Rooftop</p> | |
| <p>T-Mobile</p> <p>T-Mobile Czech Republic a.s. Tomáčkova 2144/1 149 00 Praha 4</p> | <p>IRN 56246 / 2007 14614 Praha_JugPartyzanu Jugoslávských partyzánů 3/1580, Praha 6</p> |
| <p>SBM SBM HOLDING GROUP, s.r.o. Milady Horákové 2725 272 01 Kladno</p> | <p>SBM SBM HOLDING GROUP, s.r.o. Milady Horákové 2725 272 01 Kladno</p> |
| <p>Půdorys střechy</p> <p>1:200</p> <p>02</p> <p>14614_stavba_070920.dwg</p> | |

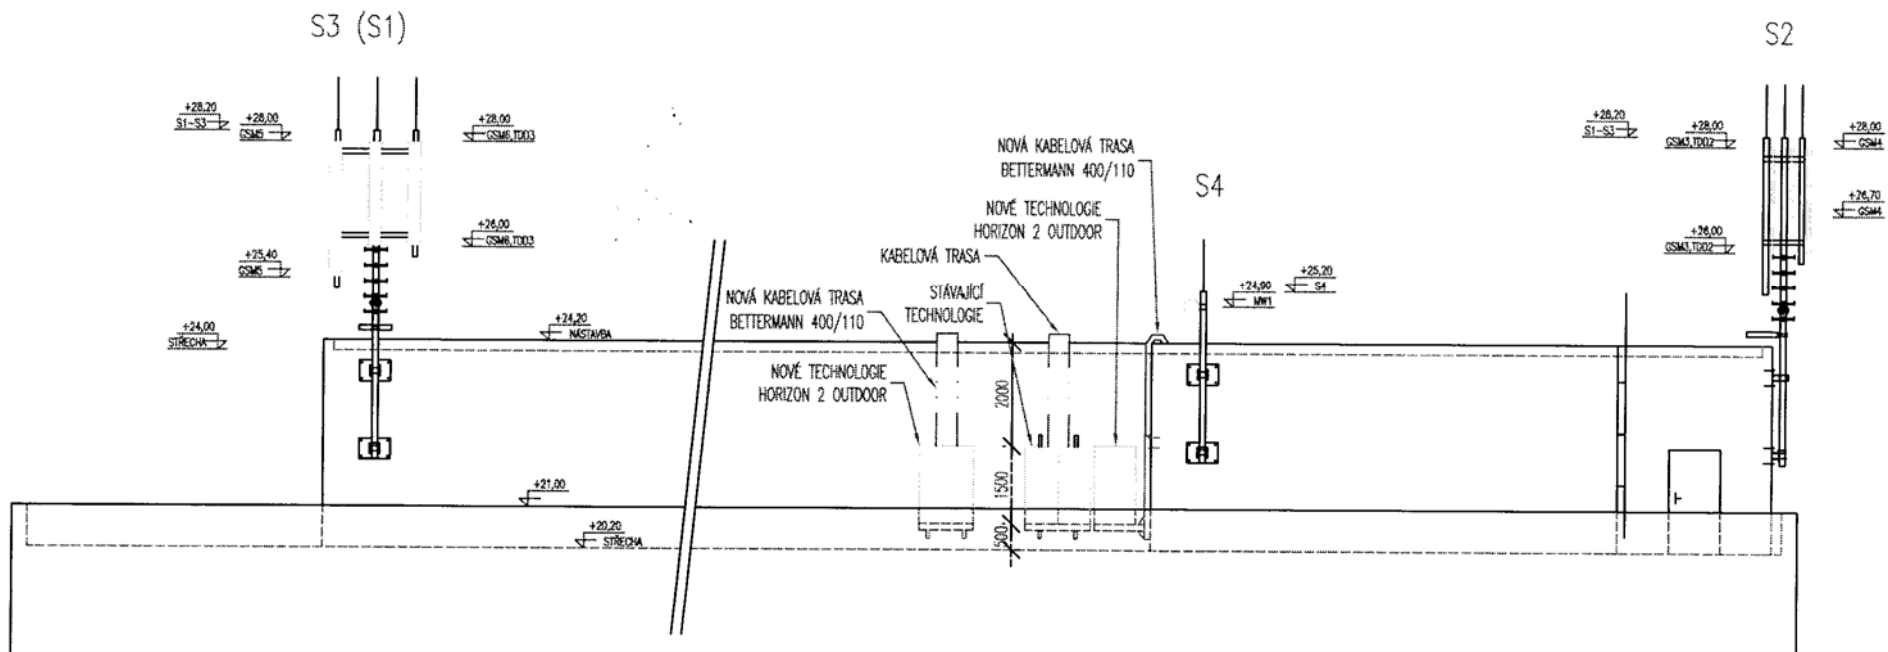

| | | | |
|---|--|--|--|
| 20.9.2007 | | Rooftop | |
| T-Mobile T-Mobile Czech Republic a.s. Tomáčkova 2144/1 149 00 Praha 4 | | IRN 56246 / 2007 14614 Praha JugPartyzanu Jugoslávských partyzánů 3/1580, Praha 6 | |
| SBM SBM HOLDING GROUP, s.r.o. Mlády Horákové 2725 272 01 Kladno | | SBM SBM HOLDING GROUP, s.r.o. Mlády Horákové 2725 272 01 Kladno | |
| | | Pohled západní | |
| | | 1:100 | |
| | | 03 | |
| | | 14614_stavba_070920.dwg | |