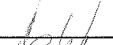


KRAJSKÝ ÚŘAD KRAJE Vysočina

Název dokumentu:	Smlouva zakládající právo provést stavbu OM 1081/2017				
Oprávněn/pověřen k podpisu:	Ing. Josef Pavlík				
Schváleno:	RK	Datum:	19.12.2017	Č.usnesení:	2327/40/2017/RK
Dokument uložen u:	OM				
Počet vyhotovení:	4				
Adresát:	Ředitelství silnic a dálnic ČR				
Smluvní částka: 1)	0.00				
Odpovědný odbor: 2)	odbor majetkový				
Podpis zajistit do:	neprodleně				

	Pracoviště/pracovník	Datum	Podpis
Zpracoval:	OM/M. Kezniklová	11.1.2018	
Projednáno s:	OM/J. Mrázková	11.1.2018	
Právní kontrola:	OM/J. Mrázková	11.1.2018	
Předkládá:	OM/P. Kolář	11.1.2018	
Potvrzení příjmu smlouvy do předběžné evidence 3)	OM/P. Kolář	11.1.2018	
Zodpovídá:	Příkazce operace:		
	Správce rozpočtu:		

Poznámka:

Subjekt (IČO: 65993390), se kterým je uzavírána smlouva NENÍ nespolehlivým plátcem dle § 109 od. 3 zákona o DPH; (ověření provedl: kezniklova, datum ověření: 11.01.2018 09:28:26):

Smlouva zakládající právo provést stavbu
"I/23 Markvartice, rekonstrukce propustku"
k. ú. a obec Markvartice, par. č. 2114/21

OM 1081/2017

Rozpočtová skladba:

1) Použije se, pokud se jedná o písemnost typu smlouvy, jejímž předmětem je peněžité plnění. Pokud je v košilce více smluv, uveďte se částka souhrnná. Pokud se jedná o smlouvu, příp. smlouvy, u níž je peněžité plnění stanoveno částkou za čerpanou jednotku (např. hodinovou sazbu), uveďte se částka maximálního rozsahu tohoto plnění. V případě smluv na dobu neurčitou uveďte částku jedné platby.

2) Odpovědným odborem se rozumí odbor, příp. sekce nebo samostatné oddělení, které za písemnost, její vyřízení a správu záležitosti (správu smluvního vztahu) odpovídá.

3) Potvrzuje vždy vedoucí odpovědného odboru (nenahrazuje právní kontrolu).



KUJIP01867WK

Smlouva zakládající právo provést stavbu

uzavřená podle ustanovení § 1746 zákona č. 89/2012 Sb., občanský zákoník, v platném znění ve spojení s ustanoveními §§ 86 a 110 zákona č. 183/2006 Sb., stavební zákon

mezi těmito účastníky:

Kraj Vysočina,

se sídlem v Jihlavě, Žižkova 57, 587 33 Jihlava

zastoupený hejtmánem kraje MUDr. Jiřím Běhounkem

k podpisu smlouvy pověřen Ing. Josef Pavlík, náměstek hejtmána pro oblast ekonomiky a majetku

IČ: 708 90 749

DIČ: CZ70890749

na straně vlastníka dotčeného pozemku

a

Ředitelství silnic a dálnic ČR, státní příspěvková organizace,

se sídlem Na Pankráci 56, 145 05 Praha 4

IČ: 659 93 390

zastoupené Ing. Marií Tesařovou, ředitelkou ŘSD ČR, Správa Jihlava, se sídlem Kosovská 10a, 586 01 Jihlava
na straně investora

takto:

Článek I.

Kraj Vysočina je dle výpisu z LV 43 pro k. ú. Markvartice a obec Markvartice vlastníkem pozemku par. č. 2114/21 – ostatní plocha, silnice (dále jen „pozemek“).

Uvedený pozemek získal Kraj Vysočina na základě Rozhodnutí Ministerstva dopravy a spojů ČR č. j. 3796/01-9-KM ze dne 10. 9. 2001, vydaného v souladu se zákonem č. 157/2000 Sb., o přechodu některých věcí, práv a závazků z majetku ČR do majetku krajů. Zřizovací listinou ze dne 20. 12. 2001 a Rozhodnutím o sloučení organizace Kraje Vysočina ze dne 7. 11. 2006 jej předal k hospodaření Krajské správě a údržbě silnic Vysočiny, příspěvkové organizace Kraje Vysočina.

Ředitelství silnic a dálnic ČR, státní příspěvková organizace je investorem stavby „I/23 Markvartice, rekonstrukce propustky“. Touto stavbou bude dotčen mimo jiné i výše uvedený pozemek, jehož vlastníkem je Kraj Vysočina.

Článek II.

Usnesením 2327/40/2017/RK ze dne 19.12.2017 vydala Rada Kraje Vysočina souhlas s dotčením pozemku, uvedeným v článku I. smlouvy, stavbou „I/23 Markvartice, rekonstrukce propustky“ a rozhodla uzavřít nepojmenovanou smlouvu mezi Krajem Vysočina a investorem stavby.

Výše uvedeným usnesením Rady Kraje Vysočina vzniklo investorovi právo provést uvedenou stavbu na pozemku par. č. 2114/21 v k. ú. Markvartice a obci Markvartice ve smyslu ustanovení § 86 a § 110 zákona č. 183/2006 Sb., stavební zákon, a Kraj Vysočina jako vlastník tohoto pozemku je povinen toto právo trpět.

Článek III.

Investor se zavazuje, že vybraného zhotovitele stavby smluvně zaváže následující podmínkou: „Zhotovitel stavby uzavře před zahájením realizace stavby se správcem dotčené komunikace smlouvu o podmínkách provádění stavebních prací v silničním pozemku a tělese a užívání silniční stavby“. Kontaktní pracovníci jsou vedoucí technicko - správních oddělení KSÚSV na okresních pracovištích.

Článek IV.

Investor se zavazuje, že po realizaci stavby „I/23 Markvartice, rekonstrukce propustku“ a po jejím geometrickém zaměření předloží do 90 dnů ode dne vydání kolaudačního souhlasu na citovanou stavbu Kraji Vysočina 1 výtisk geometrického plánu a kopii kolaudačního souhlasu. V případě, že na základě geometrického zaměření vznikne potřeba majetkoprávního vypořádání, požádá investor ve stejné lhůtě o jeho provedení.

Článek V.

Skutečnosti ve smlouvě blíže neupravené se řídí příslušnými ustanoveními zákona č. 89/2012 Sb., občanský zákoník a zákona č. 183/2006 Sb., stavební zákon.

Smlouva se vyhotovuje ve 4 výtiscích, z nichž jsou pro každého účastníka určeny 2 výtisky.

Tato smlouva bude sloužit jako jeden z dokladů k vydání územního a stavebního povolení pro stavbu „I/23 Markvartice, rekonstrukce propustku“ v k. ú. Markvartice a obci Markvartice, jejímž investorem je Ředitelství silnic a dálnic ČR, státní příspěvková organizace.

Smluvní strany po přečtení smlouvy prohlašují, že smlouva je sepsána na základě jejich svobodné vůle, nikoli v tísní a za nápadně nevýhodných podmínek. Na důkaz tohoto připojují zástupci smluvních stran své podpisy.

Smlouva zakládající právo provést stavbu nabývá platnosti dnem podpisu smlouvy.


Investor výslovně souhlasí se zveřejněním celého textu smlouvy včetně podpisů v informačním systému veřejné správy – Registru smluv.


Smluvní strany se dohodly, že zákonnou povinnost dle § 5 odst. 2 zákona o registru smluv splní Kraj Vysočina.

V Jihlavě dne 9.1.2018

V Jihlavě dne 15. 01. 2018



Ing. Marie Tesařová
ředitelka ŘSD ČR, Správa Jihlava

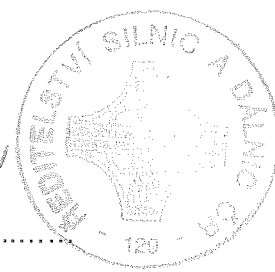

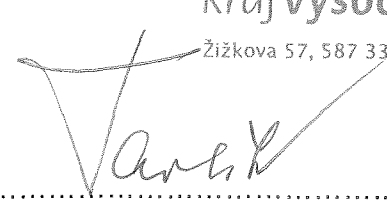
Ing. Josef Pavlík
náměstek hejtmána pro oblast
ekonomiky a majetku

Kraj Vysočina
Žižkova 57, 587 33 Jihlava

ZÁBOROVÝ ELABORÁT 1:100

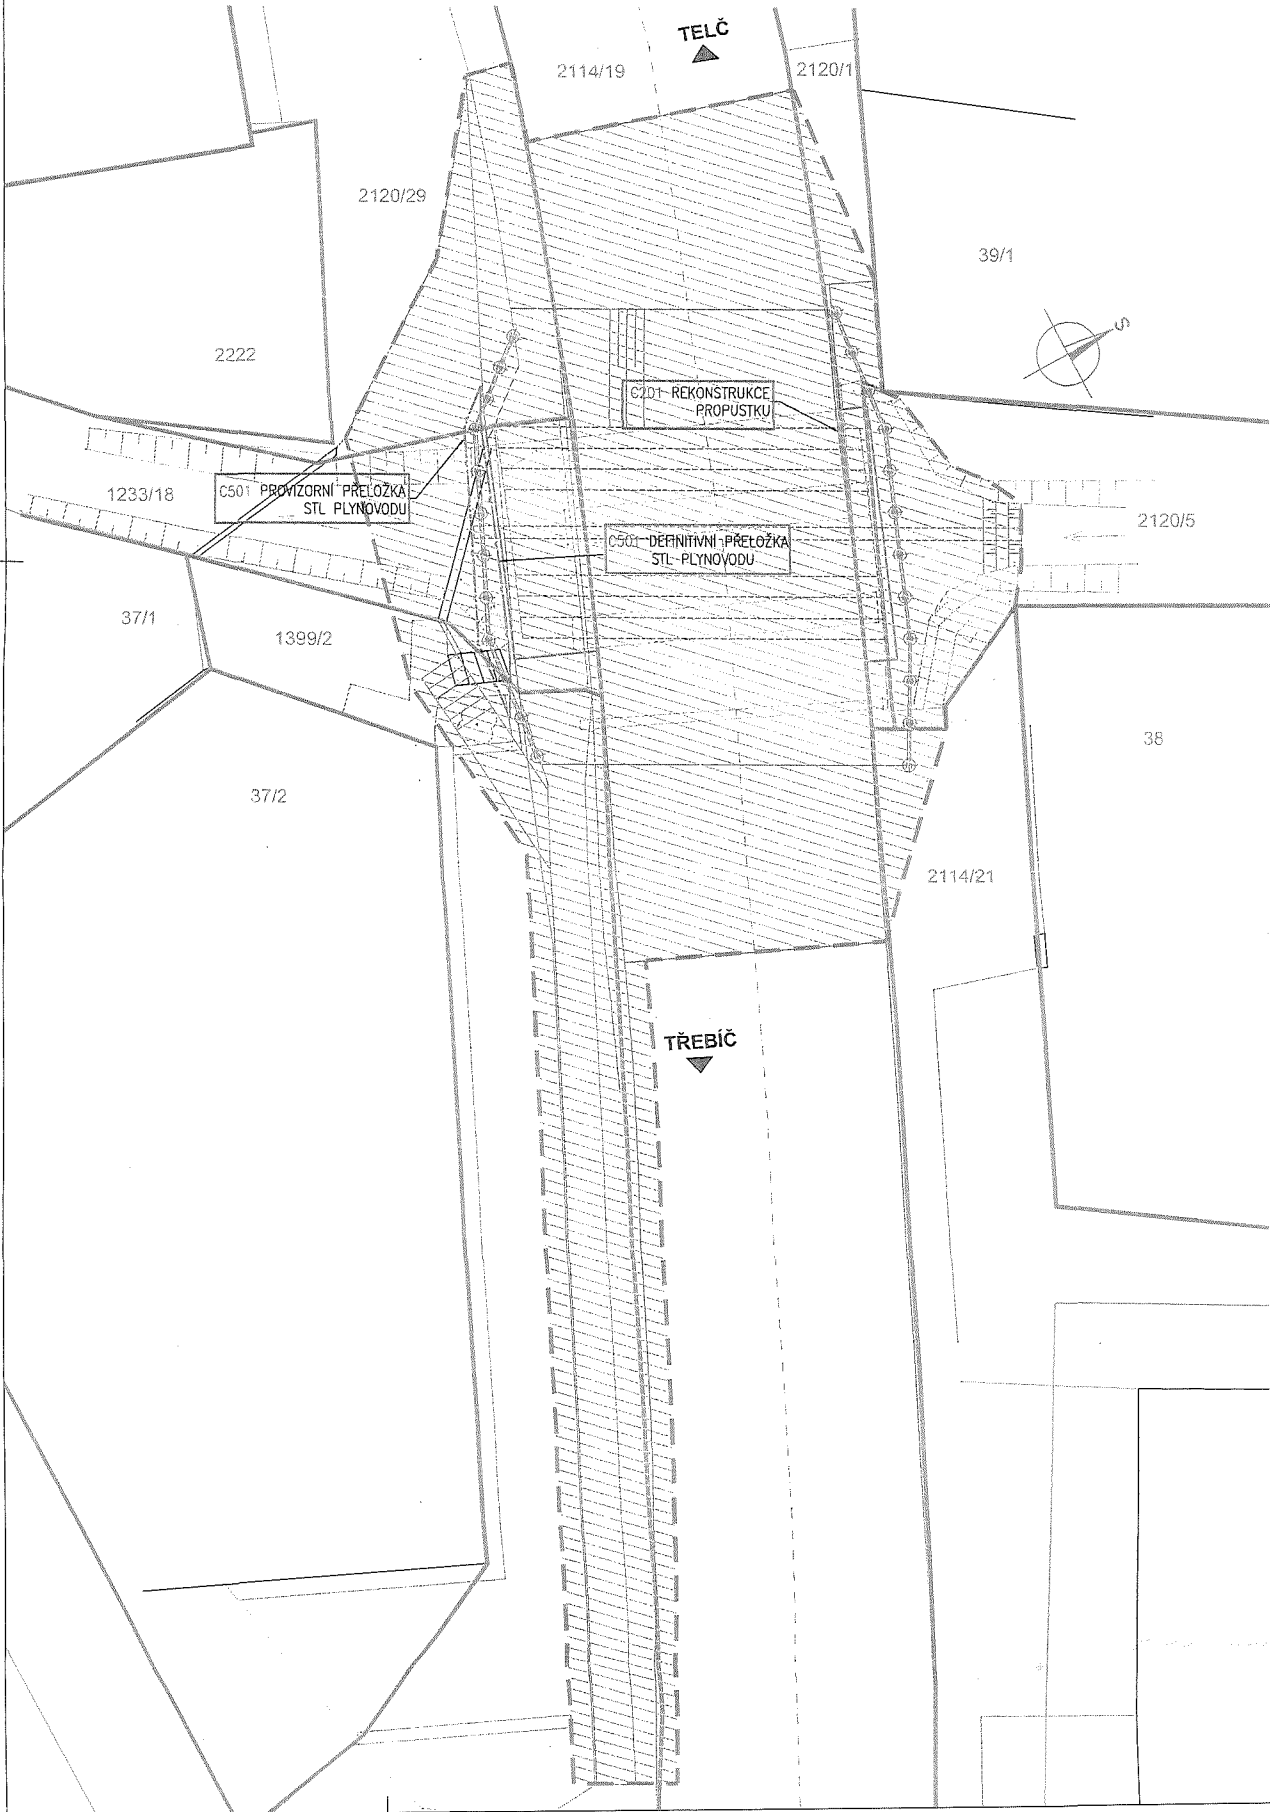

SEZNAM DOTČENÝCH PARCEL - PARCELY, NA NICHŽ PROBĚHNE STAVEBNÍ ČINNOST

PARCELA	KAT. ÚZEMÍ	VLASTNÍK	DRUH POZEMKU	VÝMĚRA POZEMKU (m2)	DOČASNÝ ZÁBOR DO 1 ROKU (m2)
2114/19	kn	Markvartice 691879	ČESKÁ REPUBLIKA, ŘSD ČR	ostatní plocha	5 343
2120/29	kn	Markvartice 691879	OBECE MARKVARTICE	ostatní plocha	144
1399/2	kn	Markvartice 691879	OBECE MARKVARTICE	ostatní plocha	712
2120/1	kn	Markvartice 691879	OBECE MARKVARTICE	ostatní plocha	6 727
2114/21	kn	Markvartice 691879	KRAJ VYSOČINA	ostatní plocha	579
1233/18	kn	Markvartice 691879	ČESKÁ REPUBLIKA, POVODÍ MORAVY	vodní plocha	1 177
2120/5	kn	Markvartice 691879	ČESKÁ REPUBLIKA, POVODÍ MORAVY	vodní plocha	96

LEGENDA

- HRANICE PARCEL
- 2114/19 ČÍSLO PARCELY
- HRANICE DOČASNÉHO ZÁBORU DO 1 ROKU
- HRANICE STAVEBNÍHO PROSTORU
- DOČASNÝ ZÁBOR DO 1 ROKU

INVESTOR	ŘEDITELSTVÍ SILNIC A DÁLNIC ČR NA PANKRÁCI 56, 145 05 PRAHA 4 stavbu zajišťuje: SPRÁVA JIHLAVA Kosovská 10a, 586 01 JIHLAVA	RAZÍTKO, PODPIS
----------	---	-----------------

G. ZÁBOROVÝ ELABORÁT

VEDOUcí PROJEKTANT	ING. RADEK PACHL		SOUŘADNICOVÝ SYSTÉM:	JTSK
ZODPOVĚDNÝ PROJEKTANT	ING. RADEK PACHL		VÝŠKOVÝ SYSTÉM:	BPV
VYPRACOVAL	ING. RADEK PACHL		projednána a schválena kancelář	
KONTROLOVAL	ING. RADEK MENŠÍK		DOSING Dopravní projekt Brno group, spol. s r.o. Kounická 271/13, 602 00 Brno IČ 541218956,7	
KRAJ	KRAJ VYSOČINA		DATUM	10/2017
STAVEBNÍ ÚRAD	KRAJ VYSOČINA		FORMÁT	A4
AKCE:			MĚŘÍTKO	1:100
I/23 Markvartice, rekonstrukce propustku			ÚČEL	DSP.VD-ZDS
PŘÍLOHA:			Č. ZAKÁZKY	2017-17
ZÁBOROVÝ ELABORÁT			ARCHIVNÍ Č.	
			Č. SOUPRAVY	Č. PŘÍLOHY
				G.01