


GRAFICKÁ ČÁST POŽÁRNÍHO EVAKUAČNÍHO PLÁNU

Administrativní budova - ul. 4. května 287, Vsetín - 3.NP

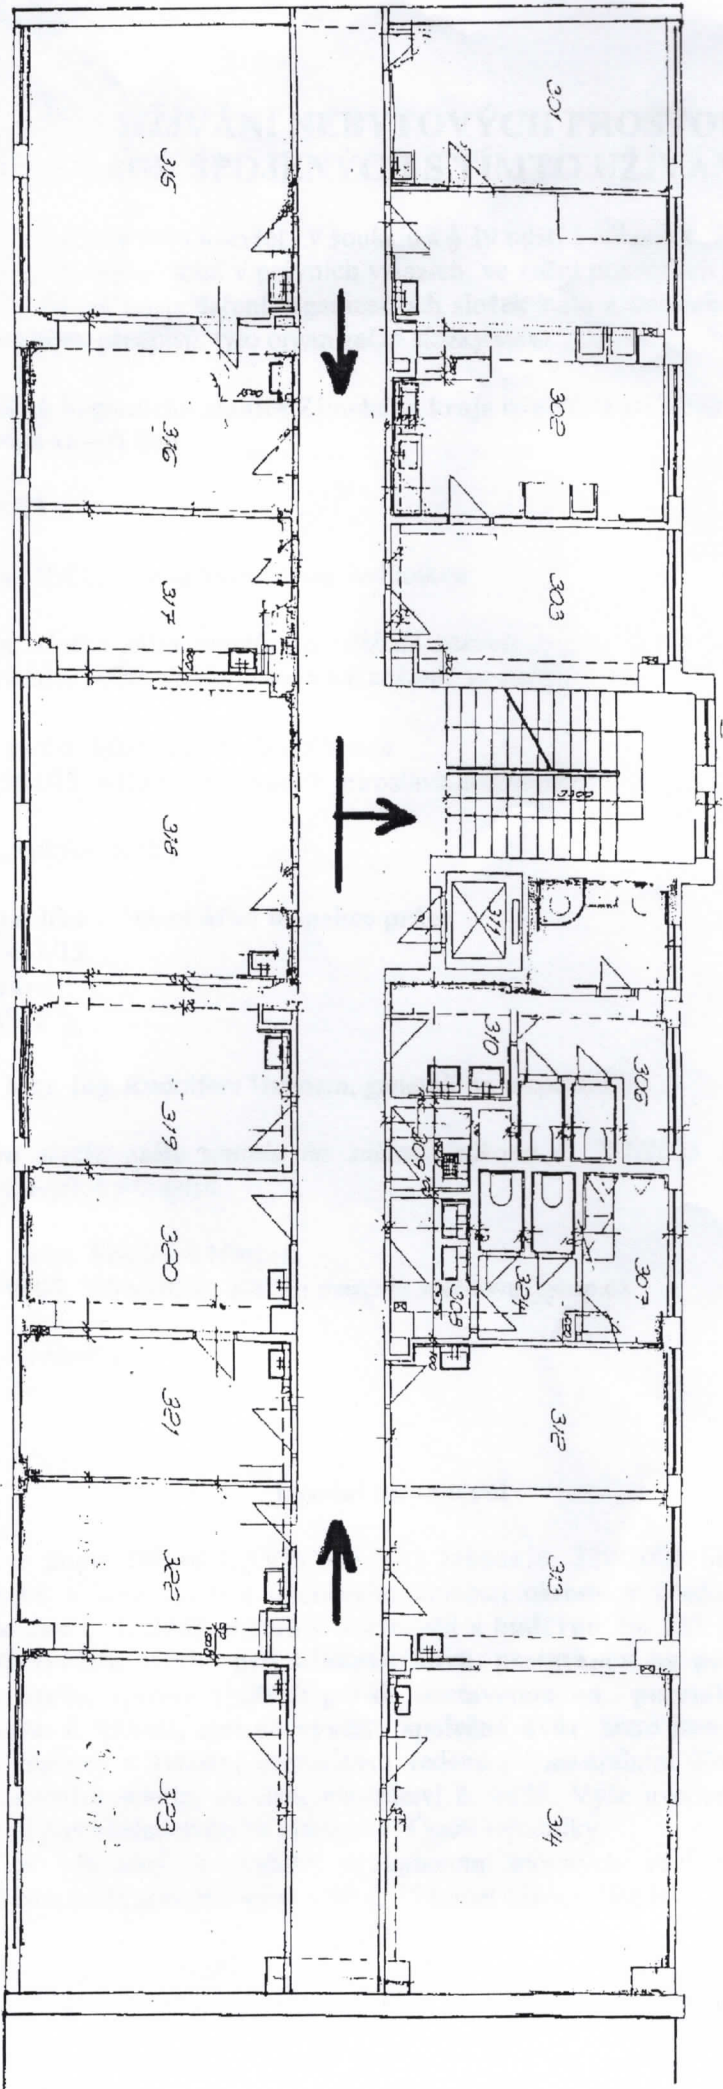

směr úniku - →

