


Seznam souřadnic (S-JTSK)
Číslo bodu Souřadnice pro zápis do KN
 Y X Kod kv. Poznámka

k.ú. Bedřichov u Jihlavy (659878)				
868-137	668432.43	1126674.52	4	ozn.barva
868-138	668437.71	1126687.20	4	ozn.barva
869-21	668558.54	1126902.95	4	ozn.barva
1596-36	668543.70	1126798.77	4	ozn.barva
1	668544.66	1126799.04	4	kolík-ohr.stav.
2	668544.79	1126798.52	3	kolík-ohr.stav.
3	668543.12	1126797.99	3	kolík-ohr.stav.
4	668538.73	1126796.28	3	kolík-ohr.stav.
5	668533.04	1126794.13	3	kolík-ohr.stav.
6	668528.32	1126791.81	3	kolík-ohr.stav.
7	668524.66	1126789.50	3	kolík-ohr.stav.
8	668514.89	1126785.08	3	kolík-ohr.stav.
9	668505.34	1126780.88	3	kolík-ohr.stav.
10	668498.69	1126776.89	3	kolík-ohr.stav.
11	668492.20	1126770.92	3	kolík-ohr.stav.
12	668486.47	1126763.35	3	kolík-ohr.stav.
13	668479.64	1126750.38	3	kolík-ohr.stav.
14	668472.20	1126735.42	3	kolík-ohr.stav.
15	668466.23	1126721.95	3	kolík-ohr.stav.
16	668462.45	1126709.47	3	kolík-ohr.stav.
17	668459.97	1126701.05	4	kolík-ohr.stav.
18	668458.29	1126695.30	3	kolík-ohr.stav.
19	668456.10	1126691.50	3	kolík-ohr.stav.
20	668453.60	1126688.58	3	kolík-ohr.stav.
21	668450.18	1126685.83	3	kolík-ohr.stav.
22	668440.81	1126680.85	3	kolík-ohr.stav.
23	668433.55	1126677.22	4	kolík-ohr.stav.

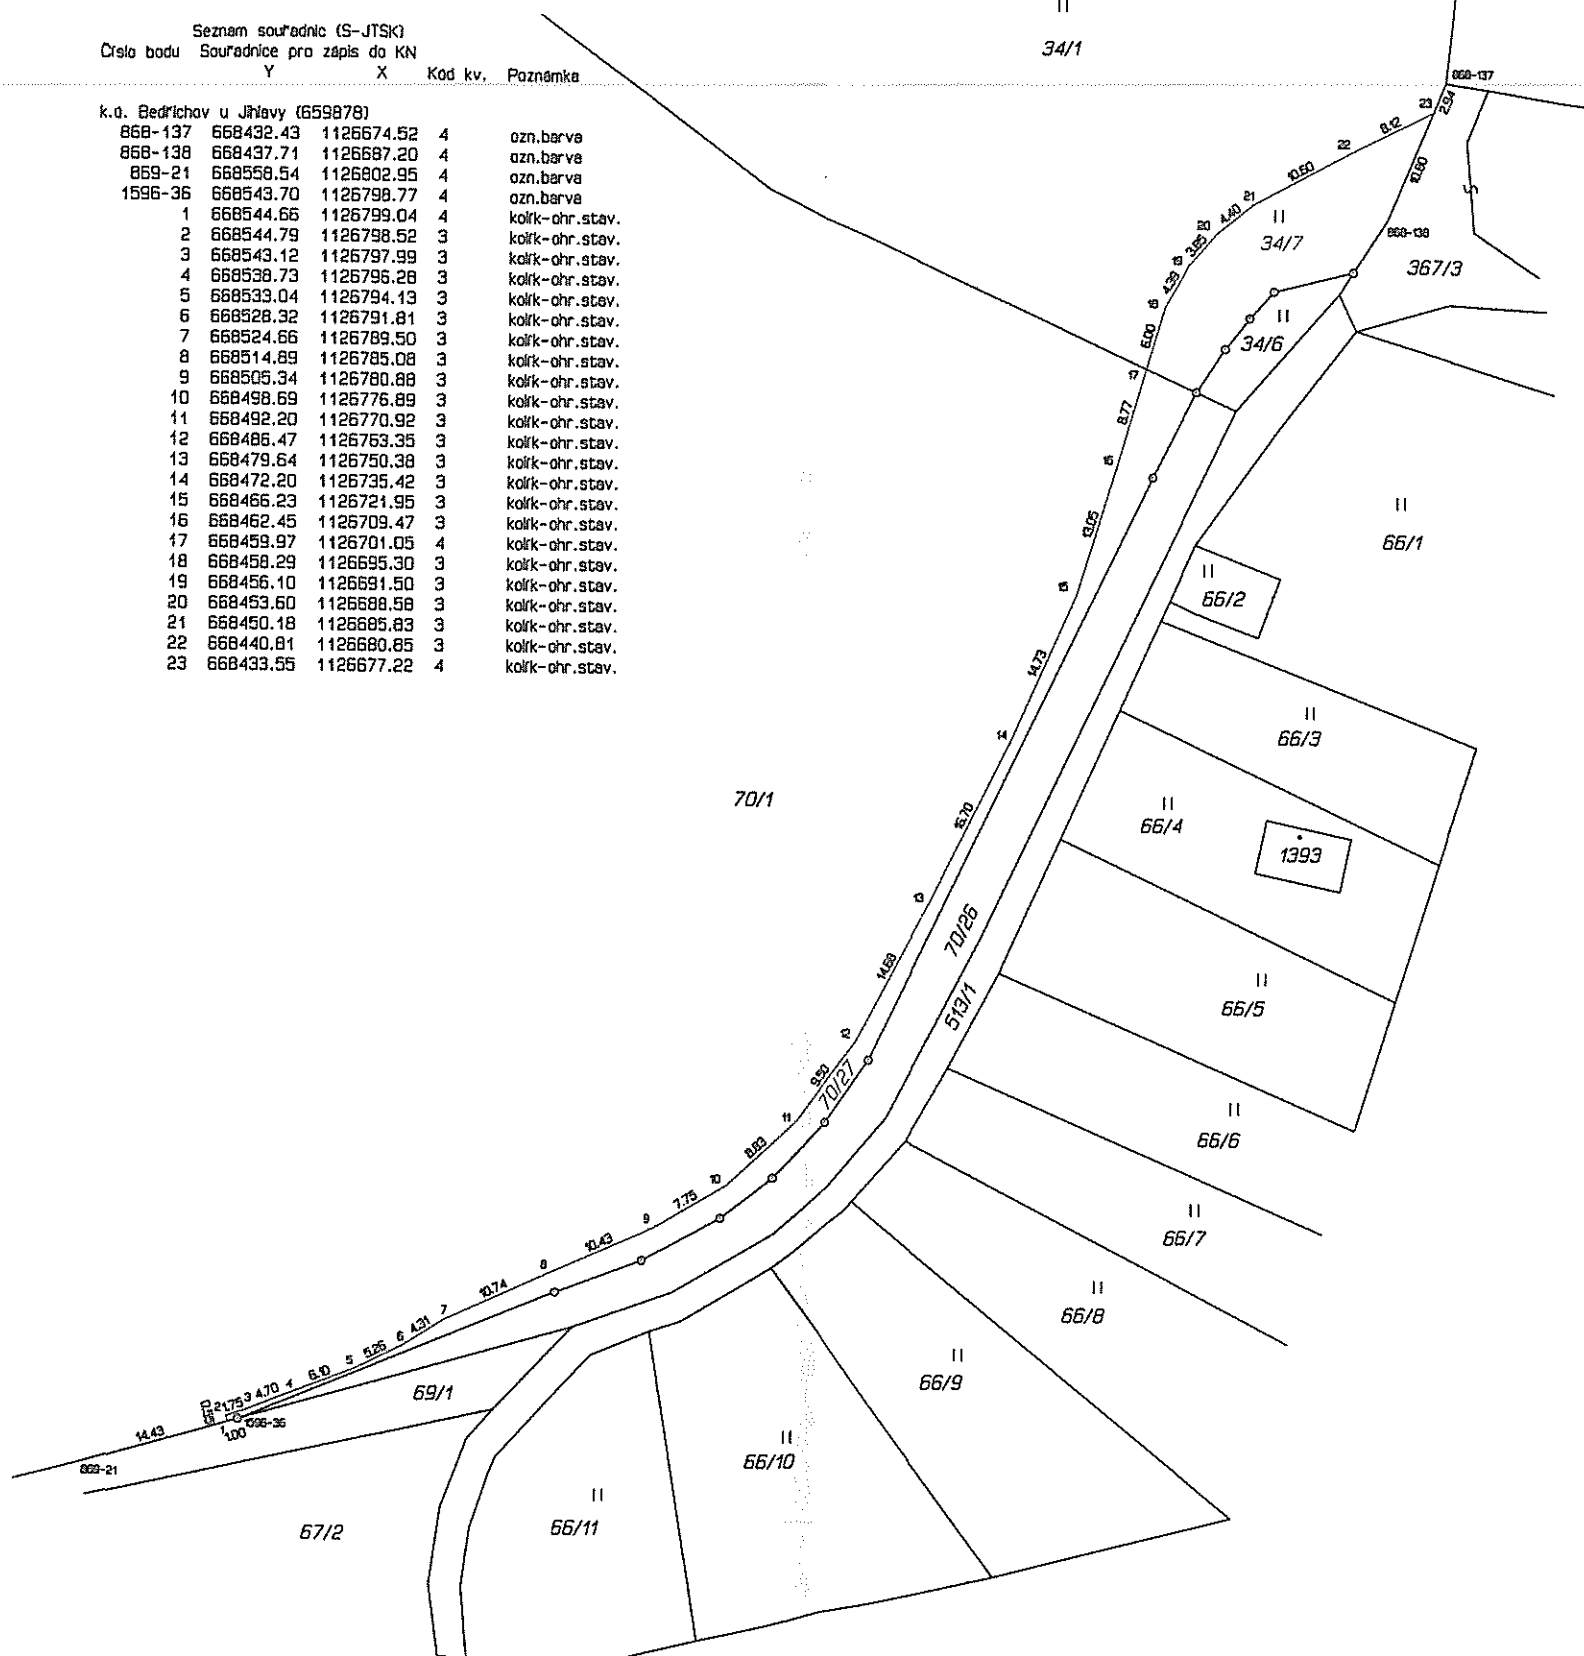

VÝKAZ DOSAVADNÍHO A NOVÉHO STAVU ÚDAJŮ KATASTRU NEMOVITOSTÍ																
Dosavadní stav				Nový stav												
Označení pozemku parc. číslem	Výměra parcely		Druh pozemku	Označení pozemku parc. číslem	Výměra parcely		Druh pozemku	Typ stavby	Zpřs. určení výměr	Porovnání se stavem evidence právních vztahů						
	ha	m ²			Způsob využití	Způsob využití				Díl přechází z pozemku označeného v		Číslo listu vlastnictví	Výměra dílu		Označení dílu	
			katastru nemovitostí				dřívejší poz. evidenci	ha		m ²						
34/1	53	45	travní p.	34/1	51	11	travní p.		2	34/1		4002	51	11		
				34/7	2	34	travní p.		2	34/1		4002	2	34		
70/1	2	31	orná půda	70/1	2	28	orná půda		0	70/1		4002	2	28	90	
				70/27		2	43	orná půda		2	70/1		4002		2	43
	2	84	78		2	84	78									

Výkaz údajů o bonitovaných půdně ekologických jednotkách (BPEJ) k parcelám nového stavu

Parcelní číslo podle		Kód BPEJ	Výměra		BPEJ na dílu parcely	Parcelní číslo podle		Kód BPEJ	Výměra		BPEJ na dílu parcely
katastru nemovitostí	zjednodušené evidence		ha	m ²		katastru nemovitostí	zjednodušené evidence		ha	m ²	
34/1		74710		51 11		70/1		74742		25 22	
34/7		74710		1 54				74710	1	85 20	
		76701		80				76701		18 48	
						70/27		76701		2 00	
								74710		43	

GEOMETRICKÝ PLÁN pro rozdělení pozemku

Vyhotovitel: GEODET- Metelka s.r.o.
Žižkova 13, Jihlava

Číslo plánu: 1677-122/2017

Okres: Jihlava

Obec: Jihlava

Kat. území: Bedřichov u Jihlavy

Mapový list: Jihlava 7-3/23

Dosavadním vlastníkům pozemků byla poskytnuta možnost seznámit se v terénu s průběhem navrhovaných nových hranic, které byly označeny předepsaným způsobem:
dle seznamu souřadnic

Geometrický plán ověřil úředně oprávněný zeměměřický inženýr:

Jméno, příjmení: Ing. Vojtěch Šindelka

Číslo položky seznamu úředně oprávněných zeměměřických inženýrů: 2233/04

Dne: 17. května 2017 Číslo: 107/2017

Náležitosti a přesnosti odpovídá právním předpisům.

Katastrální úřad souhlasí s očíslováním parcel.

KÚ pro Vysočinu
KP Jihlava
Ing. Iva Šádková
PGP-594/2017-707
2017.05.19 12:37:41 CEST

Stejnopis ověřil úředně oprávněný zeměměřický inženýr:

Jméno, příjmení: Ing. Vojtěch Šindelka


Číslo položky seznamu úředně oprávněných zeměměřických inženýrů: 2233/04

Dne: 19. května 2017 Číslo: 113/2017

Tento stejnopis odpovídá geometrickému plánu v elektronické podobě uloženému v dokumentaci katastrálního úřadu.

Ověření stejnopisu geometrického plánu v listinné podobě.



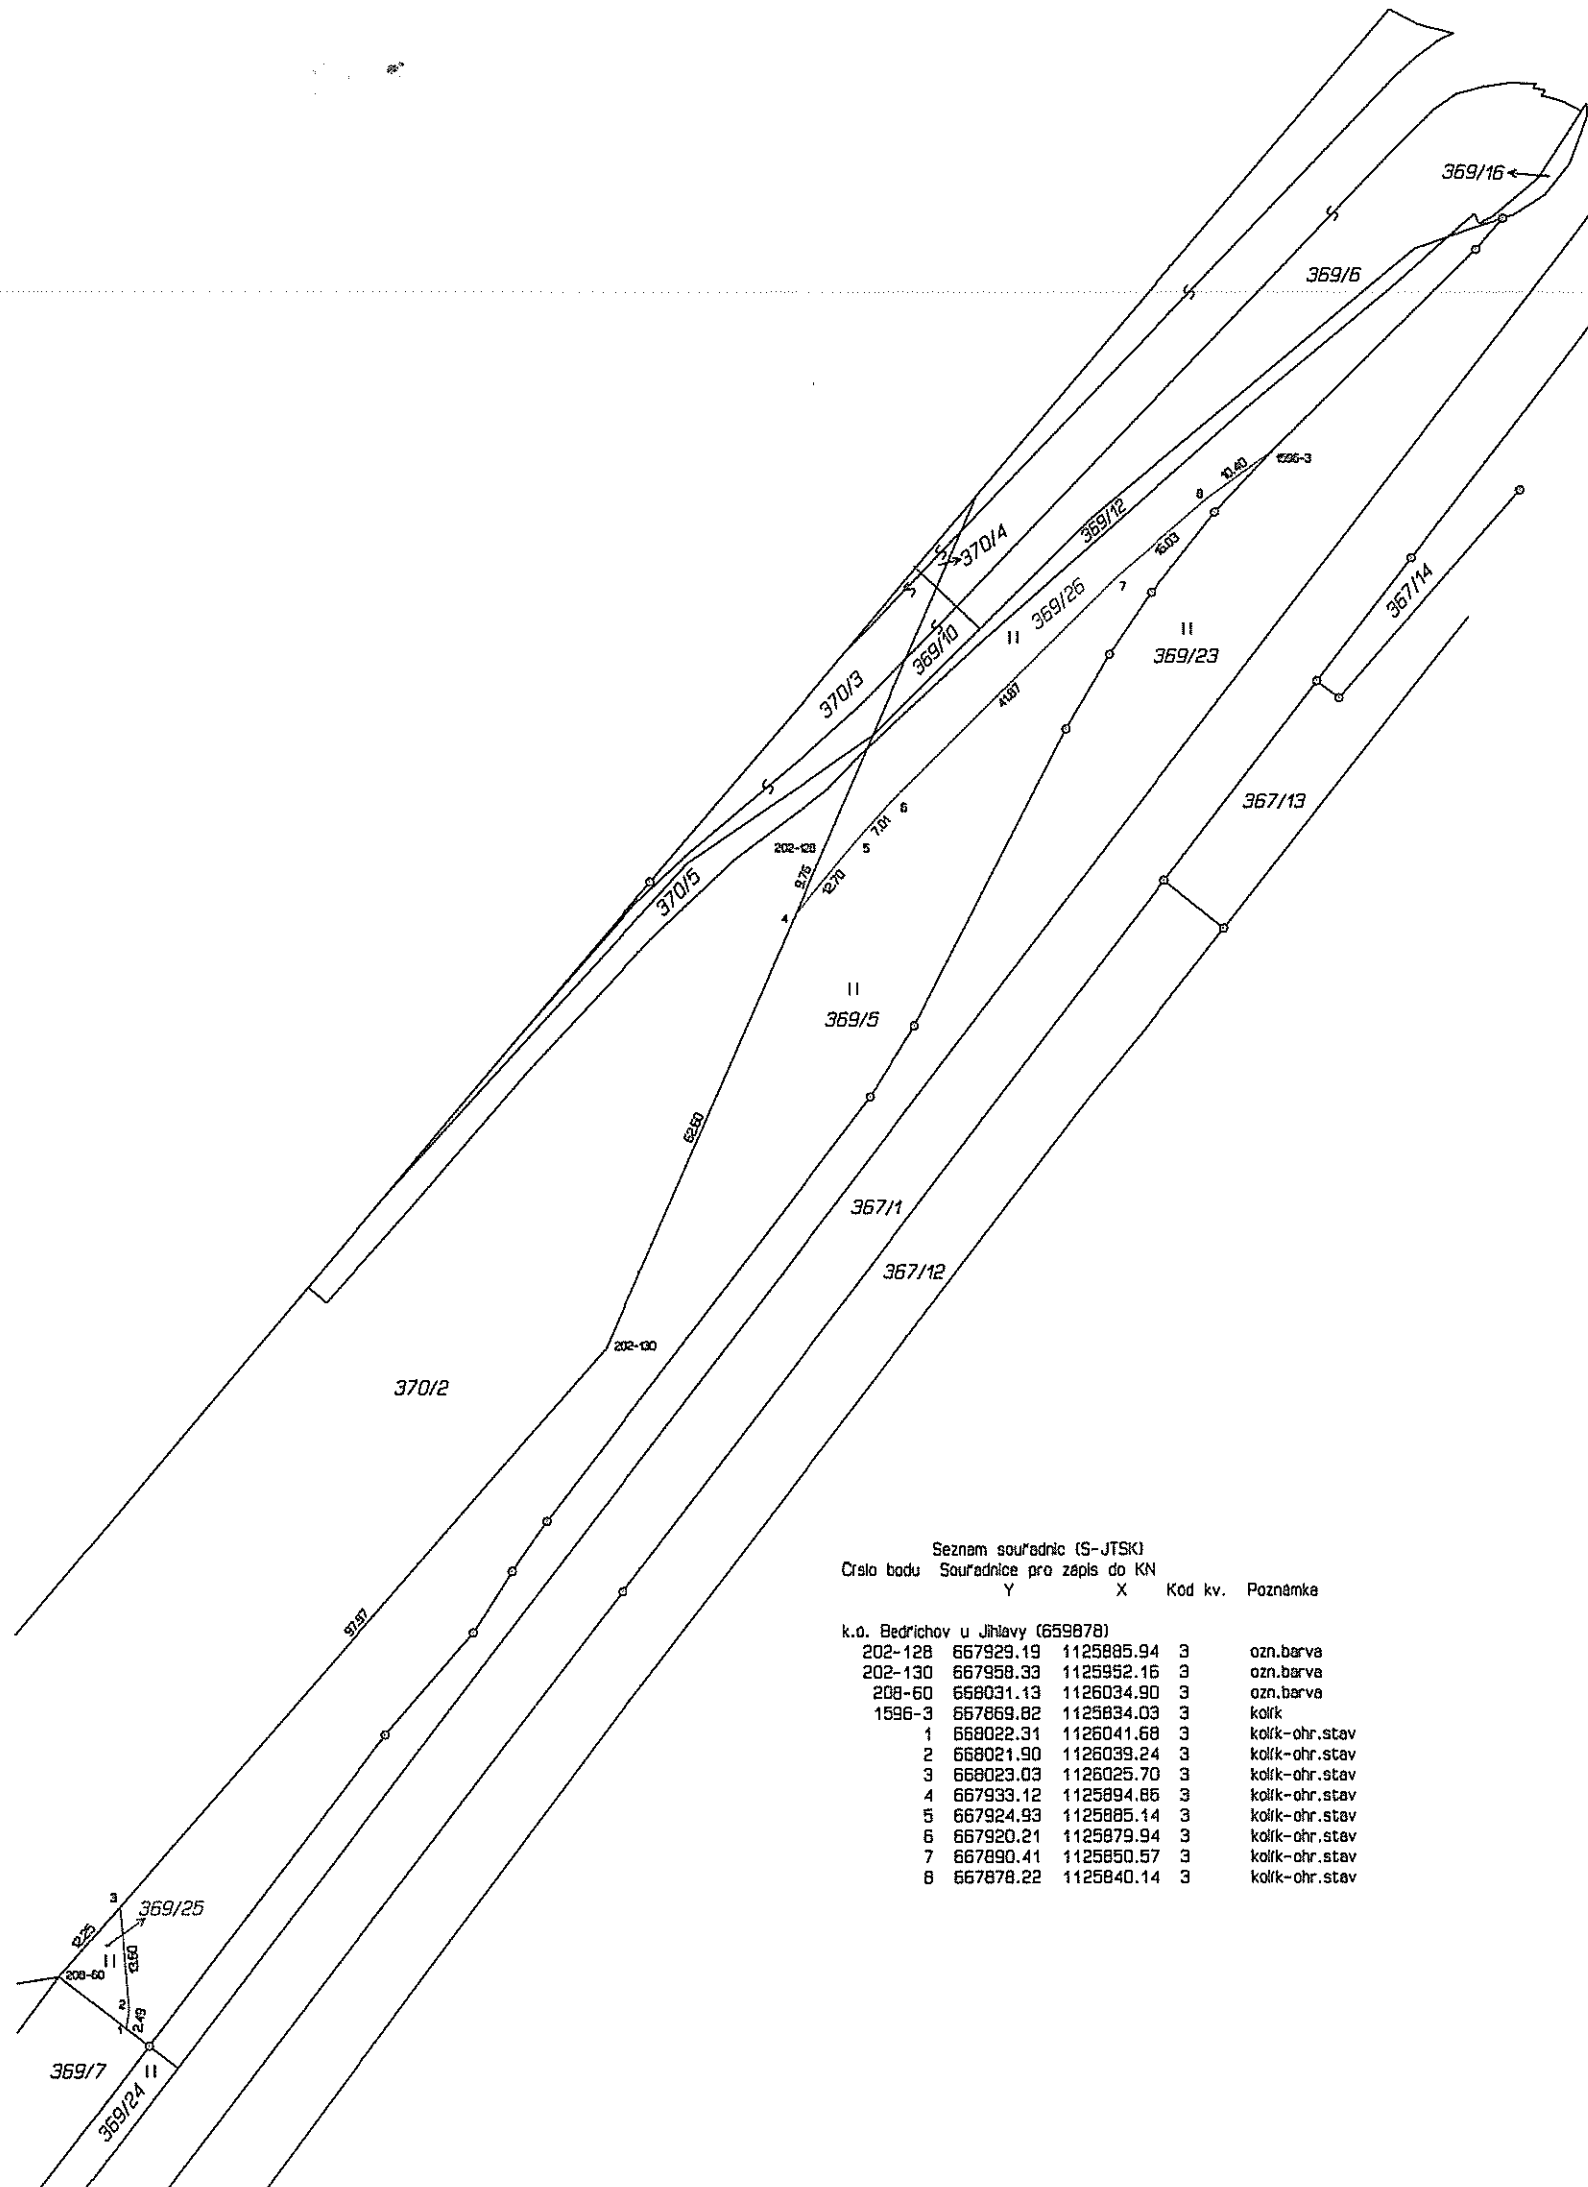

VÝKAZ DOSAVADNÍHO A NOVÉHO STAVU ÚDAJŮ KATASTRU NEMOVITOSTÍ																	
Dosavadní stav				Nový stav													
Označení pozemku parc. číslem	Výměra parcely			Druh pozemku Způsob využití	Označení pozemku parc. číslem	Výměra parcely		Druh pozemku Způsob využití	Typ stavby Způsob využití	Zpús. určení výměr	Porovnání se stavem evidence právních vztahů						
	ha	m ²				ha	m ²				Díl přechází z pozemku označeného v katastru nemovitostí		Číslo listu vlastnictví	Výměra dílu		Označení dílu	
												dřívější poz. evidenci		ha	m ²		
369/5	*1)	37	13	travní p.	369/5	29	60	travní p.		2	369/5		4002	29	60		
					369/25		72	travní p.		2	369/5		4002		72		
					369/26	6	80	travní p.		2	369/5		4002	6	80		
		37	13			37	12										

*1) Rozdíl -1 m2 vzniklý zaokrouhlením výměr (bod 14.6 přílohy katastrální vyhlášky) u dosavadní parcely č.369/5

Výkaz údajů o bonitovaných půdně ekologických jednotkách (BPEJ) k parcelám nového stavu											
Parcelní číslo podle		Kód BPEJ	Výměra		BPEJ na dílu parcely	Parcelní číslo podle		Kód BPEJ	Výměra		BPEJ na dílu parcely
katastru nemovitostí	zjednodušené evidence		ha	m²		katastru nemovitostí	zjednodušené evidence		ha	m²	
369/5		74700		29 60							
369/25		74700		72							
369/26		74700		6 80							

GEOMETRICKÝ PLÁN pro rozdělení pozemku	Geometrický plán ověřil úředně oprávněný zeměměřický inženýr:		Stejnopis ověřil úředně oprávněný zeměměřický inženýr:	
	Jméno, příjmení: Ing. Vojtěch Šindelka		Jméno, příjmení: Ing. Vojtěch Šindelka	
	Číslo položky seznamu úředně oprávněných zeměměřických inženýrů: 2233/04		Číslo položky seznamu úředně oprávněných zeměměřických inženýrů: 2233/04	
	Dne: 18. května 2017 Číslo: 110/2017		Dne: 25. května 2017 Číslo: 119/2017	
	Náležitostmi a přesností odpovídá právním předpisům.		Tento stejnopis odpovídá geometrickému plánu v elektronické podobě uloženému v dokumentaci katastrálního úřadu.	
Vyhotovitel: GEODET- Metelka s.r.o. Žižkova 13, Jihlava	Katastrální úřad souhlasí s očíslováním parcel.		Ověření stejnopisu geometrického plánu v listinné podobě.	
Číslo plánu: 1678-123/2017	KÚ pro Vysočinu KP Jihlava Ing. Iva Šádková PGP-603/2017-707 2017.05.24 13:44:34 CEST			
Okres: Jihlava				
Obec: Jihlava				
Kat. území: Bedřichov u Jihlavy				
Mapový list: Jihlava 7-3/22, 7-2/42				
Dosavadním vlastníkům pozemků byla poskytnuta možnost seznámit se v terénu s průběhem navrhovaných nových hranic, které byly označeny předepsaným způsobem: dle seznamu souřadnic				