Příloha č. 1

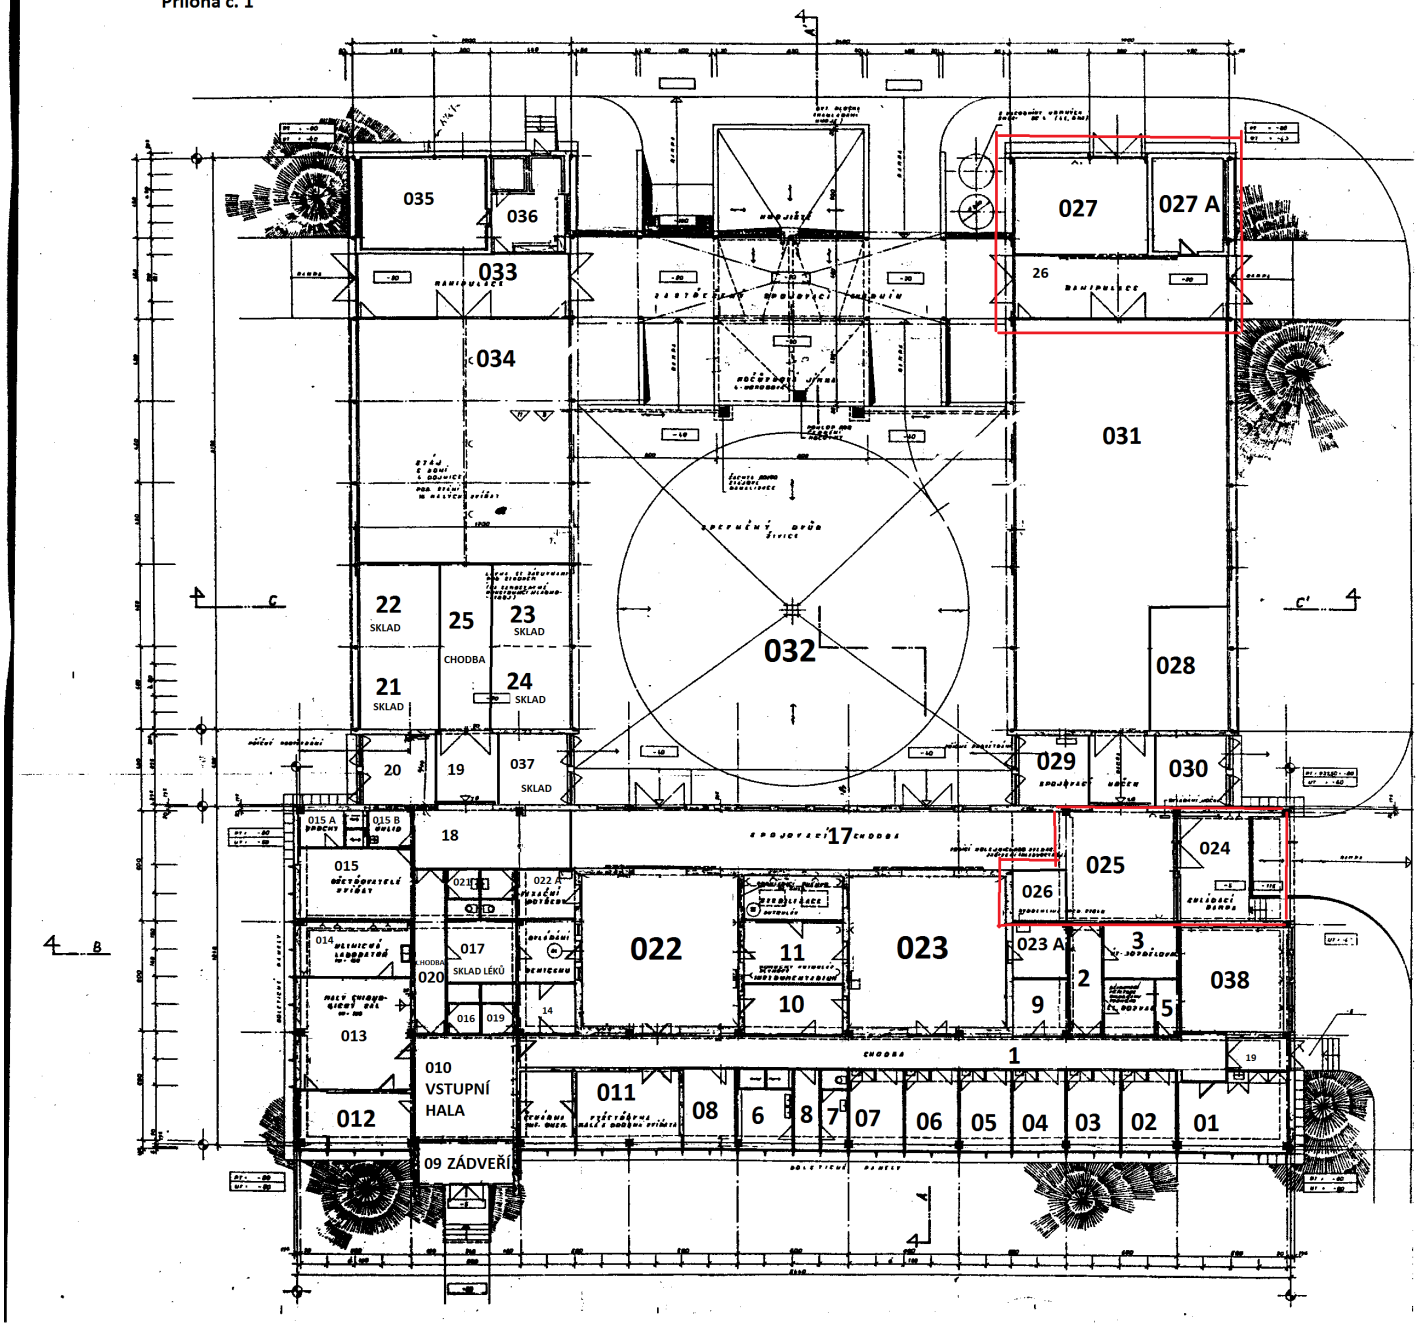
035
036
033
034
027
027 A
26
031
032
028
22
SKLAD
25
CHODBA
23
SKLAD
21
SKLAD
24
SKLAD
20
19
037
SKLAD
029
030
015 A
015 B
18
17
025
024
015
026
022
022 A
017
SKLAD LÉKŮ
020
014
013
022
11
10
023
023 A
3
2
9
5
038
1
010
VSTUPNÍ
HALA
012
011
08
6
8
7
07
06
05
04
03
02
01
09 ZÁDVEŘÍ