



MDOBP0083S1D

Níže psaného dne, měsíce a roku uzavírají strany smluvní

1. město Dobříš

se sídlem: Mírové náměstí 119, Dobříš, PSČ 263 01
IČ: 00242098
DIČ: CZ00242098 (je plátcem DPH)
zastoupení: Mgr. Stanislav Vacek, starosta
bankovní spojení: Česká spořitelna, a.s., pobočka Příbram
č. účtu: 19 - 521 732 389 / 0800
kontaktní osoby: Ing. Miloslav Modlík, vedoucí odboru místního rozvoje
tel. č.: 606391178; e-mail: modlik@mestodobris.cz

(dále jen „objednatel,“)

a

2. název spol.:

DOKAS Dobříš, s.r.o.
se sídlem: Na Chmelnici 455
IČ: 25144251
DIČ: CZ25144251
zastoupení: Mgr. Jan Marek, jednatel společnosti
zapsaná v obchodním rejstříku, vedeném Městským soudem v Praze oddíl C, vložka 53311
bankovní spojení: Česká spořitelna
č. účtu: 534751319/0800
kontaktní odpovědné osoby: Jakub Jarůšek, vedoucí provozu
tel: 602642907, e-mail: jakub.jarusek@dokas.cz

(dále jen „zhotovitel,“)

ve smyslu § 2586 a násl. zákona č. 89/2012 Sb., občanský zákoník, a v souladu s vyhláškou Ministerstva pro místní rozvoj ČR č. 231/2012 Sb., kterou se stanoví obchodní podmínky pro veřejné zakázky na stavební práce a vyhláškou Ministerstva pro místní rozvoj ČR č. 230/2012 Sb., kterou se stanoví podrobnosti vymezení předmětu veřejné zakázky na stavební práce a rozsah soupisu stavebních prací, dodávek a služeb s výkazem výměr, tuto

smlouvu o dílo na stavební práce

I.

Předmět díla

1. Předmětem této smlouvy je závazek zhotovitele provést pro objednatele na vlastní nebezpečí a na vlastní odpovědnost dílo, resp. stavební práce v rozsahu stavby „Rozšíření veřejného osvětlení v ul. Plk.B.Petroviče (u kotelny; nasvětlení přechodů; 9 ks lamp), u hřbitova (2 ks historických lamp), nám. Svobody (rozšíření veřejného osvětlení a přesunutí spínacího bodu; 3 ks lamp)“.

2. Předmět díla je dán situačním výkresem s vyznačeným rozsahem a oceněným soupisem prací včetně oceněného soupisu vedlejších a ostatních nákladů, které jsou uvedeny v článku II. odst. 1 písm. a), b), této smlouvy a tvoří přílohu č. 1 a 2 k této smlouvě a jsou její nedílnou součástí.
3. Zhotovitel se zavazuje podle této smlouvy dokončit veškeré dílo k termínu plnění dohodnutému v této smlouvě a dle příslušné zadávací prováděcí projektové dokumentace a v rozsahu dle ust. čl. II odst. 1 písm. a), b).
4. V rámci plnění této smlouvy zhotovitel zabezpečí na vlastní náklad a nebezpečí všechny související práce. Veškeré práce související s prováděním díla, které podle tohoto odstavce je zhotovitel povinen zabezpečit, jsou kryty cenou díla.
5. Součástí plnění zhotovitele je i provádění všech předepsaných, potřebných nebo smluvně sjednaných zkoušek včetně zabezpečení revizí a atestů ve smyslu technických norem vztahujících se k technologické části díla.
6. Zhotovitel se zavazuje, že plnění předmětu díla bude realizovat po celou dobu v souladu a výhradně s nabídkou, předloženou do zadávacího řízení, která tvoří přílohou č. 2 a tvoří nedílnou součást této smlouvy.

II.

Doklady pro uzavření smlouvy

1. Smluvní strany konstatují, že objednatel před podpisem této smlouvy předal zhotoviteli tyto doklady:
 - a) situaci s vyznačeným rozsahem úpravy veřejného osvětlení
 - b) soupis prací včetně oceněného výkazu výměr, vedlejších a ostatních nákladů z nabídky zhotovitele ze dne 23.9.2016
2. Zhotovitel prohlašuje, že je seznámen s údaji o poloze inženýrských sítí a zařízení nacházejících se v místě připravované stavby.

III.

Vymezení lhůt plnění díla

1. Objednatel je povinen předat staveniště zhotoviteli k zahájení stavebních prací a současně zhotovitel je povinen převzít staveniště od objednatele nejpozději do 2 dnů od podpisu smlouvy o dílo.
2. Zhotovitel zahájí stavební práce předáním staveniště dle čl. III. odst. 1 této smlouvy avšak nejpozději do 28.10.2016.
3. Zhotovitel se zavazuje dokončit stavební práce nejpozději do 30.11.2016

IV.

Cena díla

1. Objednatel a zhotovitel se dohodli, že cena předmětu díla činí 327.373,00 Kč (slovy: třístadvacetsedmtisíctřístasedmdesát tři korun českých).
2. Zhotovitel jako plátce daně z přidané hodnoty připočítá k dohodnuté ceně daň z přidané hodnoty ve výši 21 %. Pokud zákonná úprava daně z přidané hodnoty bude v době uskutečnění zdanitelného plnění obsahovat jinou než uvedenou sazbu, připočte zhotovitel ke smluvené ceně díla tuto aktuální daňovou sazbu.
3. Cena předmětu díla včetně daně z přidané hodnoty činí 396.121,33 Kč (slovy: třístadevadesátšesttisícstodvacetjedna korun českých a třicettři haléřů).
4. Cena díla kryje veškeré náklady zhotovitele související s provedením díla. Cena za provedení díla a dokončení díla byla mezi účastníky sjednána jako cena pevná.

5. Změna dohodnuté ceny díla je možná pouze na základě písemné dohody (dodatku) objednatele a zhotovitele a na základě oboustranně odsouhlasených kvalitativních a kvantitativních změn podmínek díla, které nejsou zahrnuty v prováděcí projektové dokumentaci.
6. V případě, že zhotovitel a objednatel dohodnou práce a plnění nad rámec obsažený v předmětu díla, bude při kalkulaci těchto cen použito jednotkových cen, které jsou obsaženy v příloze č. 2 k této smlouvě a její nedílnou součástí.
7. Zhotovitel a objednatel se dohodli, že v rámci platebních podmínek zadavatel neposkytuje zálohy a zhotovitel zálohy nebude požadovat.
8. Po předání a převzetí díla vystaví zhotovitel fakturu. Faktura bude mít náležitosti daňového dokladu. Fakturovaná částka se bude rovnat celkové ceně díla, tedy dohodnuté ceně díla zvýšené o daň z přidané hodnoty. Od této částky budou odečteny poskytnuté slevy z ceny díla, pokud budou reklamované nedodětky řešeny na základě dohody o poskytnutí slevy.
9. Jestliže daňový doklad (faktura) nebude obsahovat dohodnuté náležitosti nebo bude vystaven předčasně či neoprávněně, je objednatel oprávněn takovýto doklad vrátit do data jeho splatnosti doporučeným dopisem, poštou, faxem nebo elektronickou poštou zhotoviteli. V případě, že by zhotovitel jinak měl na zaplacení daňového dokladu (faktury) právo, ale jedná se pouze o formální a obsahové nedostatky dokladu, je zhotovitel povinen vystavit nový daňový doklad (fakturu) s novou lhůtou splatnosti. V takovém případě není objednatel v prodlení se zaplacením původního daňového dokladu (faktury).
10. V případě, kdy prokazatelně z důvodů na straně banky objednatele dojde k prodlení s placením daňového dokladu (faktury), není po tuto dobu objednatel v prodlení s placením.
11. Smluvní strany se dohodly, že daňové doklady (faktury) budou vystaveny zhotovitelem s minimální splatností v délce **30 dnů** od jejího vystavení, ne však kratší než **30 dnů** od jejího doručení objednateli.
12. Při placení daňového dokladu (faktury) objednatel zadrží **10 %** z fakturované částky. Tato částka bude objednatelem oprávněně zadržována do odstranění poslední vady nebo nedodětku (pokud nedodělek nebude řešen formou slevy), které byly vyčteny objednatelem v zápise o předání a převzetí díla.
13. Přijaté zdanitelné plnění se netýká ekonomické činnosti ve smyslu stanovisek GFR a MFČR a proto nebude na uvedenou akci aplikován režim přenesené daňové povinnosti podle § 92a Zákona o DPH. Dodavatel je tedy povinen fakturovat cenu díla vč. DPH v zákonné výši.

V.

Práva a povinnosti smluvních stran při provádění díla

1. Objednatel je povinen předat zhotoviteli staveniště protokolárně. V protokolu bude stav staveniště popsán. Objednatel prohlašuje, že zhotoviteli bude staveniště předáno prostě práv třetích osob a ve stavu umožňujícím zahájení díla v termínu dohodnutém v této smlouvě. Pokud objednatel nepředá zhotoviteli staveniště ve lhůtě tří dnů od uzavření této smlouvy nebo předá zhotoviteli staveniště zatížené právy třetích osob, není zhotovitel v prodlení s plněním díla do doby, než objednatel staveniště předá v řádném stavu.
2. Objednatel má právo kontroly díla v každé fázi jeho provádění. Kontrola se soustředí na jakost stavebních a montážních prací, a to zejména na práce, konstrukce nebo části díla, které budou v průběhu provádění díla zakryty. Zhotovitel vyzve objednatele k prověření zakrývaných prací a dodávek tři pracovní dny předem formou zápisu ve stavebním deníku.
3. Kladné nebo záporné stanovisko objednatele k zakrytí díla je objednatel povinen vydat bez zbytečného odkladu nejpozději do 24 hodin po prověrce zakrývaných prací a dodávek formou zápisu ve stavebním deníku.

4. Jestliže se objednatel nedostaví k prověření zakrývaných prací a dodávek nebo nevydá v dohodnuté lhůtě své vyjádření, zhotovitel je oprávněn předmětné práce dodávky zakrýt. V případě, kdy na pozdější žádost objednatele bude zhotovitel povinen zakrytou část díla odkrýt, nese náklady odkrytí objednatel.
5. V případě, kdy dílo nebo jeho část bude vykazovat nesoulad s projektovou dokumentací či pokyny objednatele, je zhotovitel povinen na žádost objednatele uplatněnou formou zápisu ve stavebním deníku v přiměřené lhůtě odstranit vytčené nedostatky. V opačném případě je objednatel oprávněn odstranit uvedené nedostatky sám nebo prostřednictvím třetí osoby na náklady zhotovitele.
6. V průběhu provádění díla budou na stavbě kontrolní dny. Seznam a termíny kontrolních dnů jsou uvedeny v příloze č. 3 k této smlouvě tvořící její součást a tato příloha bude sjednána nejpozději při předání staveniště. Vedle těchto pravidelných kontrolních dnů má objednatel právo z vážných důvodů svolat mimořádný kontrolní den. O kontrolním dnu se bude vypracovávat zápis s údaji, které budou pro obě strany závazné. Na kontrolních dnech bude projednávána zejména kvalita provádění díla z hlediska souladu s projektovou dokumentací.
7. Zhotovitel v rámci plnění díla zabezpečí na svůj náklad a na své riziko veškerá povolení k užívání veřejných ploch dotčených prováděným dílem dle přílohy č. 1 a 2. V případě, že v souvislosti se zahájením prací na staveništi bude zapotřebí umístit nebo přemístit dopravní značky podle příslušných dopravních předpisů, zabezpečí tyto úkony na své náklady zhotovitel dle přílohy č. 1 a 2. Náklady této činnosti jsou kryty smluvní cenou.
8. Zhotovitel musí udržovat na staveništi pořádek a čistotu a je povinen neprodleně odstranit odpady a nečistoty vzniklé při provádění díla v souladu s příslušnými správními předpisy.
9. Zhotovitel odpovídá za bezpečnost a ochranu zdraví všech osob v prostoru staveniště a zabezpečí, aby osoby zhotovitele pohybující se po staveništi byly vybaveny ochrannými pracovními pomůckami. V rámci zabezpečení staveniště zhotovitel na své náklady prostor staveniště oplotí. Tyto náklady jsou kryty smluvní cenou.
10. Zhotovitel bude při realizaci předmětu zakázky respektovat podmínky dotčených orgánů státní správy a samosprávy zakotvených v právoplatných povoleních, současně je povinen zajistit si skládky vytěžených materiálů a jejich případnou recyklaci, správní a místní poplatky, zařízení staveniště, apod. Zhotovitel nesmí při realizaci veřejné zakázky výrazně narušit či omezit provoz na místních komunikacích a nesmí být ohrožena bezpečnost ani zdraví lidí a bude dbát na minimální hluk a prašnost v průběhu stavby a zajistí provádění denního úklidu v rámci stavební činnosti.

VI.

Vedení stavebního deníku

1. Zhotovitel je povinen vést na stavbě stavební deník sloužící jako doklad o provádění díla. Stavební deník zhotovitel vede ode dne převzetí staveniště od objednatele. V případě, že staveniště nebude v dohodnutém termínu předáno a převzato, bude jako první zápis do deníku proveden záznam zhotovitele se stanoviskem objednatele, proč se tak nestalo.
2. Do stavebního deníku se zapisují všechny skutečnosti rozhodné pro plnění smlouvy. Jsou to zejména údaje o časovém postupu prací, o jakosti díla a zdůvodněných odchylkách prováděných prací od projektové dokumentace. Deník se skládá z úvodních listů, denních záznamů a příloh.
3. Úvodní listy obsahují:
 - a) základní list, v němž je uveden název a sídlo objednatele a zhotovitele a jména jejich pověřených pracovníků na stavbě a veškeré změny těchto údajů,
 - b) identifikační údaje stavby podle projektové dokumentace a stavebního povolení,
 - c) přehled veškerých smluv týkajících se díla včetně všech jejich změn a doplňků,

- d) seznam dokladů a správních rozhodnutí týkajících se stavby,
 - e) seznam dokumentace díla, jejich změn a doplňků,
 - f) přehled všech provedených zkoušek.
4. Denní záznamy se píše do knihy s očíslovanými listy jednak pevnými, jednak perforovanými pro dva oddělitelné průpisy. Perforované listy se očísloují shodně s listy pevnými. Denní záznamy čitelně zapisuje a podepisuje stavbyvedoucí, popřípadě jeho zástupce, zásadně v den, kdy byly práce provedeny nebo kdy nastaly skutečnosti, které jsou předmětem zápisu. Při denních záznamech nesmí být vynechána volná místa.
 5. V případě, kdy oprávněná osoba nesouhlasí s provedením záznamu objednatele, je povinna připojit k záznamu do tří pracovních dnů své vyjádření. Pokud tak neučiní, má se zato, že s obsahem záznamu souhlasí. Uvedené mlčení oprávněné osoby se netýká případů, kdy je zapotřebí smlouvu změnit písemnou formou.
 6. Zhotovitel je povinen uložit průpis denních záznamů odděleně od originálu tak, aby byl k dispozici v případě ztráty nebo zničení deníku. Stavební deník musí být k dispozici objednateli a orgánu státního stavebního dohledu.

VII.

Předání a převzetí díla

1. Závazek zhotovitele provést dílo je splněn jeho řádným ukončením. Za dokončené se pokládá takové dílo, které nebude mít při předání a převzetí jedinou vadu nebo jediný nedodělek.
2. Dílo, které bude obsahovat vady nebo nedodělky, může být objednatelem převzato. Pokud se bude jednat o takové vady nebo nedodělky, které neztěžují ani neznemožňují užívání díla a jsou pouze ojedinělé a drobné, nebrání tato skutečnost vzniku práva zhotovitele fakturovat cenu díla.
3. V případě, kdy při předání a převzetí díla se vyskytnou vady a nedodělky, je povinnost zhotovitele dodat dílo řádným provedením splněna až tehdy, kdy odstraní poslední vadu nebo nedodělek nebo kdy poskytne slevu z ceny díla. Do té doby má objednatel právo pozastávky 10 % z fakturované ceny díla.
4. Pokud jde o průběh přejímacího řízení, zhotovitel vyzve nejméně 5 pracovních dnů před předpokládaným převzetím objednatele k účasti na přejímacím řízení. Zhotovitel na přejímacím řízení zajistí účast všech smluvních partnerů, jejichž účast je k řádnému předání a převzetí díla nutná.
5. Dílo musí být převzato zápisem, který podepisují oprávnění zástupci obou smluvních stran. Přejímací zápis obsahuje zejména:
 - a) zhodnocení jakosti díla nebo jeho částí,
 - b) prohlášení objednatele, že předávané dílo přejímá,
 - c) soupis příloh,
 - d) soupis všech provedených změn a odchylek od dokumentace.
6. Jestliže objednatel odmítne dílo převzít, tedy přejímací zápis podepsat, vyjádří objednatel své stanovisko o příčinách nepřevzetí díla v zápise o předání a převzetí.
7. Zhotovitel je do 3 dnů od předání a převzetí díla povinen staveniště vyklidit.
8. Zhotovitel je povinen předat dokončené dílo bez zbytečného odkladu po ukončení stavebních prací objednateli nejpozději do 30.11.2016
9. Objednatel je povinen převzít dokončené dílo bez jediné vady nebo jediného nedodělku nejpozději do 30.11.2016

VIII.

Odpovědnost zhotovitele za vady díla

1. Zhotovitel odpovídá za to, že dílo bude mít vlastnosti stanovené v projektové dokumentaci a ve všech technických normách, které se vztahují na jeho provádění v době, kdy je tato smlouva uzavřena.
2. Uvedené vlastnosti bude mít dílo po dobu 60 měsíců od předání a převzetí. Záruční doba týkající se díla počíná běžet předáním díla. Pro záruku za jakost díla jinak platí přiměřeně ustanovení § 2113 až § 2117 zákona č. 89/2012 Sb., občanský zákoník.
3. V případě, kdy po předání a převzetí zjistí objednatel vady díla, je oprávněn vady reklamovat písemnou formou. V reklamaci objednatel vady popíše, popřípadě uvede, jak se projevují. Objednatel má vůči zhotoviteli následující práva z odpovědnosti za vady:
 - a) v případě, že lze vadu odstranit formou opravy, má právo na bezplatné odstranění reklamované vady,
 - b) v případě, že objednatel se rozhodne vadu odstranit na svoje náklady, je zhotovitel povinen mu tyto náklady nahradit, pokud bude prokázáno, že reklamovaná vada existuje, zhotovitel za ni odpovídal a vynaložené náklady odpovídají obvyklé ceně takových prací,
 - c) bez ohledu na charakter vady má objednatel právo na slevu z díla,
 - d) v případě, že vada bude takového charakteru, že nebude možné bez značných nákladů dílo uvést v řádný stav, aby plnilo svůj smluvený účel, je objednatel oprávněn odstoupit od smlouvy. Odstoupení musí být písemné, musí v něm být uveden důvod odstoupení a musí být doručeno zhotoviteli.

IX.

Smluvní pokuty

1. Zhotovitel se zavazuje zaplatit objednateli smluvní pokuty v následujících případech:
 - a) v případě, že bude zhotovitel v prodlení s dokončením díla, zaplatí objednateli smluvní pokutu ve výši 3.000 Kč (slovy: Tři tisíce korun českých) za každý den prodlení,
 - b) v případě, že zhotovitel bude v prodlení s vyklizením staveniště po předání a převzetí díla, zaplatí objednateli smluvní pokutu ve výši 1.000 Kč (slovy: Jeden tisíc korun českých) za každý den prodlení,
2. Objednatel se zavazuje zaplatit zhotoviteli smluvní pokutu v případě, že objednatel bude v prodlení s placením faktury nebo zálohy, zaplatí zhotoviteli smluvní pokutu ve výši 0,1% z fakturované částky po termínu splatnosti za každý den prodlení.
3. Zaplacením smluvní pokuty není dotčeno právo oprávněné strany na náhradu škody, která vznikla v příčinné souvislosti s porušením smluvní povinnosti, která má za následek placení smluvní pokuty.
4. Zhotovitel se zavazuje zaplatit smluvní pokutu ve výši 10% z celkové ceny díla v případě, že zhotovitel nebude plnit předmět díla vlastními silami nebo pomocí subdodavatelů uvedených v předložené nabídce.
5. Zhotovitel se zavazuje zaplatit objednateli jednorázovou smluvní pokutu ve výši 20.000,- Kč za každé jednotlivé porušení ust. čl. I. odst. 6. této smlouvy.

X.

Ukončení smluvního vztahu

1. Smluvní strany mohou smlouvu ukončit písemnou dohodou nebo formou písemného odstoupení

od smlouvy.

2. Objednatel nebo zhotovitel mají právo od smlouvy odstoupit v případě, kdy dojde k prodlení s porušením povinností dohodnuté v této smlouvě.
3. Odstoupení od smlouvy je účinné vůči druhé smluvní straně okamžikem prokazatelného doručení odstoupení od smlouvy.
4. V případě odstoupení od smlouvy musí smluvní strana provést veškerá opatření tak, aby nevznikla na prováděném díle škoda na majetku nebo na zdraví osob. Náklady spojené s těmito opatřeními nese ta smluvní strana, vůči které odstoupení směřuje.

XI.

Závěrečná ustanovení


1. Veškeré změny a doplňky této smlouvy lze činit pouze písemnou formou.
2. Objednatel i zhotovitel souhlasí se zveřejněním této smlouvy.
3. Tato smlouva je vyhotovena ve dvou stejnopisech, z nichž každá smluvní strana obdrží jeden.
4. Tato smlouva byla schválena Radou města Dobříše dne 18.10.2016 usnesením č. *...291201...2016/RM*
5. Přílohu č. 1 této smlouvy tvoří a je její součástí – Situační výkres prováděné výměny veřejného osvětlení
6. Přílohu č. 2 této smlouvy tvoří a je její součástí – Soupis prací včetně výkazu výměr a soupis vedlejších a ostatních nákladů (Nabídka zhotovitele ze dne 23.9.2016)

V Dobříši, dne *21. 10. 2016*


V Dobříši, dne *21. 10. 2016*

za objednatele

za zhotovitele

 

Mgr. Stanislav Vacek
starosta města Dobříše

 

Mgr. Jan Marek
jednatel společnosti



DOKAS
Dobříš, s.r.o.
Na Chmelnici 455, 263 01 Dobříš
IČ: 25144251, DIČ: CZ25144251



NABÍDKA

cenová nabídka č. 33/2016

akce:

Doplnění světel VO - kruhový objezd
křižovatka Plk.B. Petroviče x Žižkova x Part. Svobody

pro:

Město Dobříš

Název položky	Počet M.J.	M.J.	Cena za M.J.	Celkem bez DPH
Stožár PC-6-159/133/114Z	6	ks	7 850,00 Kč	47 100,00 Kč
Svítilno Hornet -P-150H 1x150w	6	ks	4 750,00 Kč	28 500,00 Kč
Výbojka CDO-TT PLUS 150w/828E40	6	ks	940,00 Kč	5 640,00 Kč
Stožár KK6 130/60 2 stupňový bez paticový žározinek	3	ks	4 230,00 Kč	12 690,00 Kč
Svítilno Modus LVN 236 R	3	ks	1 960,00 Kč	5 880,00 Kč
Zářivka 36W	6	ks	115,00 Kč	690,00 Kč
Kabel AYKY B 4x16	180	m	36,00 Kč	6 480,00 Kč
Zemnicí pásek žározinek 50mm	170	m	43,50 Kč	7 395,00 Kč
Trubka arot Ø50mm	170	m	15,00 Kč	2 550,00 Kč
Výstražná fólie	170	m	2,00 Kč	340,00 Kč
Spojka + trubičky	9	ks	199,00 Kč	1 791,00 Kč
Pojistka skleněná	9	ks	5,00 Kč	45,00 Kč
SR 3al Li+ Zn svorka	18	ks	27,00 Kč	486,00 Kč
Kabelová spojka pro napojení	2	ks	650,00 Kč	1 300,00 Kč
Stožárová svorkovnice SV9.16.4	9	ks	491,00 Kč	4 419,00 Kč
Kabel CYKY 3x1,5	72	m	12,00 Kč	864,00 Kč
Trubka PVC Ø 250	9	m	550,00 Kč	4 950,00 Kč
Beton BP 250	2,75	m ³	2 400,00 Kč	6 600,00 Kč
Přesun lampy	1	kpl	6 000,00 Kč	6 000,00 Kč
Základ pro stožár práce bagrem	8	hod	800,00 Kč	6 400,00 Kč
Použití el. Kladiva a centrály	4	hod	600,00 Kč	2 400,00 Kč
Elektro práce odborné	80	hod	250,00 Kč	20 000,00 Kč
Práce pomocné a dokončovací	80	hod	200,00 Kč	16 000,00 Kč
Výchozí revize	1	kpl	3 000,00 Kč	3 000,00 Kč

Cena celkem bez DPH

191 520,00 Kč

DPH 21%

40 219,20 Kč

Cena celkem vč. DPH

231 739,20 Kč

Platnost cenové nabídky je 90 dní ode dne vyhotovení.

Cenová kalkulace vychází z prohlídky místa plnění a naměřených hodnot pomocí prohlížeče CUZK

Termín zahájení dle investora říjen 2016.

V Dobříši dne 3.9.2016

vypracoval: Jakub Jarůšek
vedoucí provozu DOKAS Dobříš, s.r.o
tel: +420 602 642 907

DOKAS Dobříš, s.r.o. Na Chmelnici 455, 263 01 DOBŘÍŠ


zapsaný u Městského soudu v Praze, oddíl C, složka 53311

IČO: 25144251

DIČ: CZ25144251

bank. Spojení: Česká spořitelna

č.ú.:000000-0534751319/0800

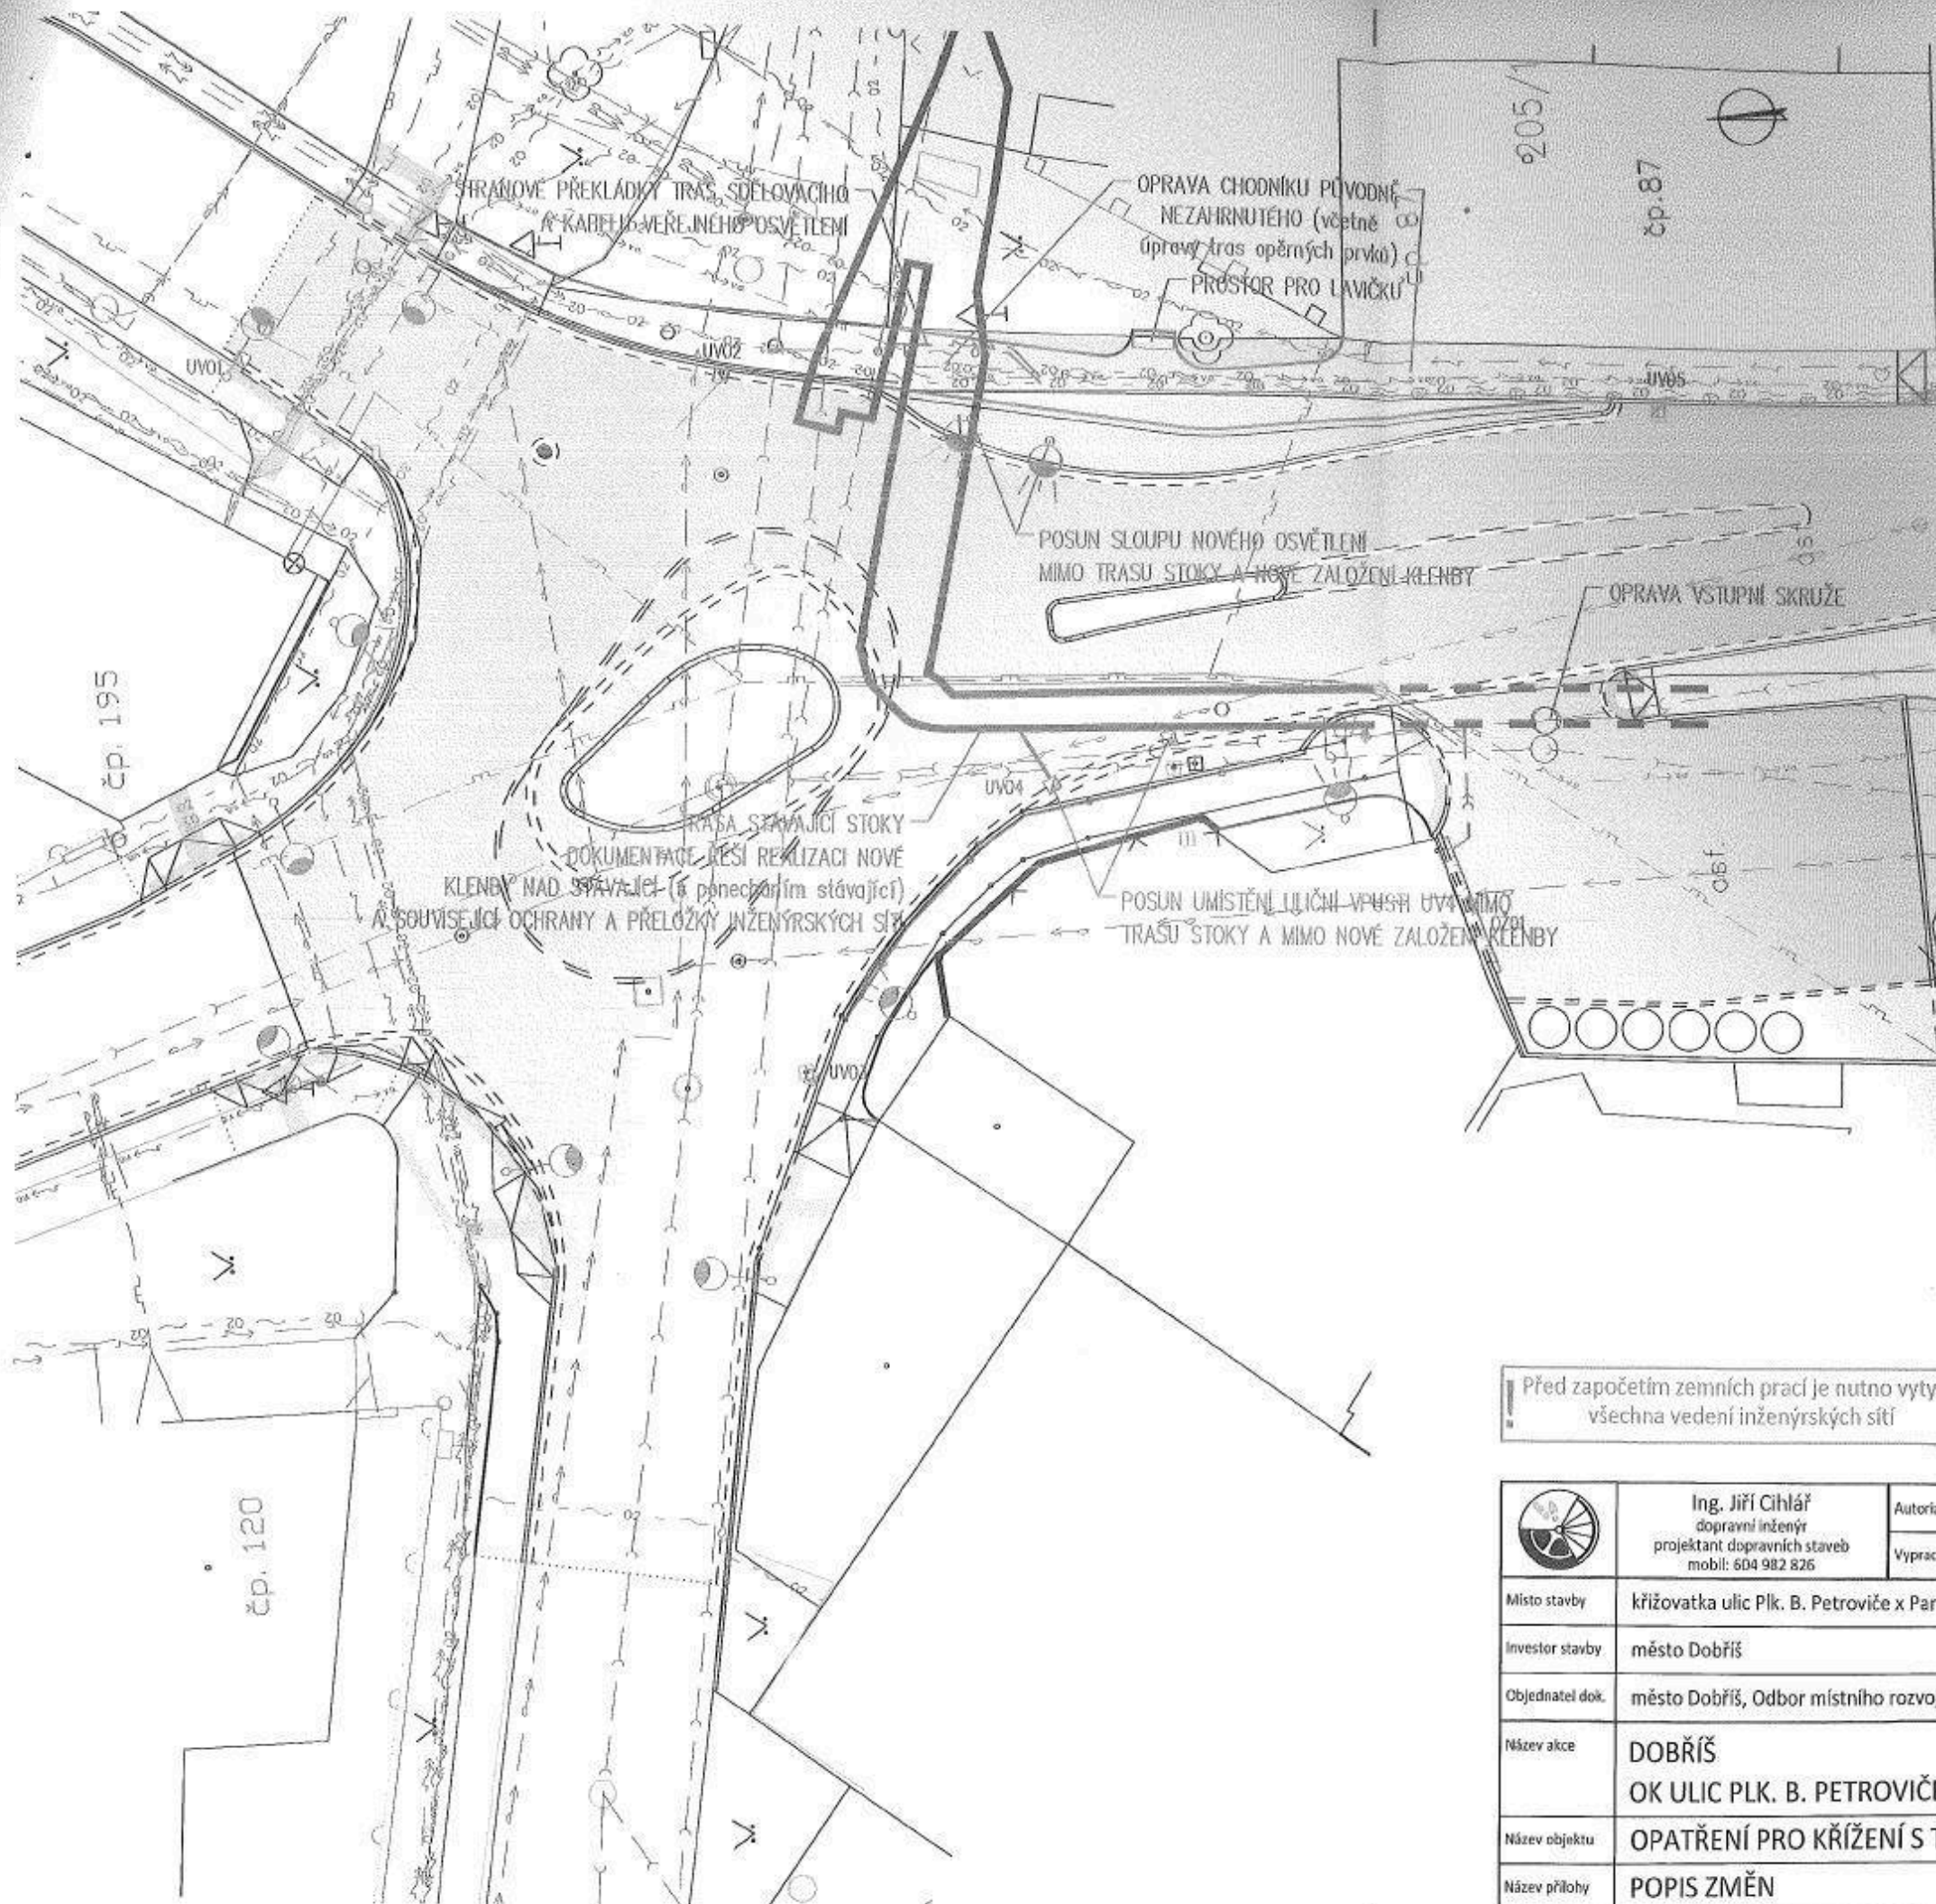

LEGENDA:

- VOZOVKA
- CHODNÍK - ASFALTOVÝ BETON - PŮVODNĚ NAVRŽENÉ
- CHODNÍK - ASFALTOVÝ BETON - ZMĚNA
- STŘEDOVÝ OSTROV
- SJEZDY
- PRSTENEC, RAMPY
- ZELEŇ
- OPĚRNÉ PRVKY PŮVODNĚ NAVRŽENÉ, různé typy
- BETONOVÁ PARKOVÁ OBRUBA ZMĚNA
- ULIČNÍ VPUST PŮVODNĚ NAVRŽENÉ
- ULIČNÍ VPUST ZMĚNA
- NOVÝ SLOUP "STANDARDNÍHO" OSVĚTLENÍ PŮVODNĚ NAVRŽENÉ
- NOVÝ SLOUP "STANDARDNÍHO" OSVĚTLENÍ ZMĚNA
- NOVÝ SLOUP PŘÍMÉHO OSVĚTLENÍ PŘECHODU (není součástí)

LEGENDA INŽENÝRSKÝCH SÍTÍ

- PLYNOVOD
- ELEKTRO NN
- ELEKTRO VN
- SDĚLOVACÍ KABEL
- VODOVOD
- KANALIZACE
- VEŘEJNÉ OSVĚTLENÍ
- GEODETICKY ZAMĚŘENÝ PRŮBĚH STOKY
- GEODETICKY NEZAMĚŘENÝ PRŮBĚH STOKY (očekávaný průběh)

Před započítím zemních prací je nutno vytyčit všechna vedení inženýrských sítí

Souřadný systém: JTSK
Výškový systém: B.p.v.

	Ing. Jiří Cihlář dopravní inženýr projektant dopravních staveb mobil: 604 982 826	Autorizoval	Ing. Jiří Cihlář	Profese	doprava
		Vypracoval	Ing. Jiří Cihlář	Číslo zakázky	201555-2
Místo stavby	křižovatka ulic Plk. B. Petroviče x Part. V. Svobody			Datum	07/2016
Investor stavby	město Dobříš			Stupeň	DZSPD
Objednatel dok.	město Dobříš, Odbor místního rozvoje			Revize	A
Název akce	DOBŘÍŠ OK ULIC PLK. B. PETROVIČE x PART. V. SVOBODY			Formát	2xA4
Název objektu	OPATŘENÍ PRO KŘÍŽENÍ S TRASOU STOKY			Paré	
Název přílohy	POPIS ZMĚN			Měřítko	1:250
				Číslo přílohy	B.1



NABÍDKA

cenová nabídka č.

29/2016

akce:

Doplnění světel na chodníku před hřbitovem

pro:

Město Dobříš

Název položky	Počet M.J.	M.J.	Cena za M.J.	Celkem bez DPH
Stožár S-40W/B, černá (historická replika)	2	ks	9 230,00 Kč	18 460,00 Kč
Betonový základ B-40B, spoj.mat. (součást stožáru)	2	ks	1 930,00 Kč	3 860,00 Kč
Stožárová rozvodnice NTB-1, poj.	2	ks	955,00 Kč	1 910,00 Kč
LUCERNA S-70W frosted PMMA	2	ks	3 530,00 Kč	7 060,00 Kč
Dopravné	1	kpl	1 500,00 Kč	1 500,00 Kč
Spojka kabele	4	ks	700,00 Kč	2 800,00 Kč
Trubka PVC Ø 250	2	m	550,00 Kč	1 100,00 Kč
Beton BP 250	0,5	m ³	2 400,00 Kč	1 200,00 Kč
Odvoz přebytečného výkopku vč. skládkovného	0,5	m ³	850,00 Kč	425,00 Kč
Použití bagru pro výkopek	2	hod	800,00 Kč	1 600,00 Kč
Elektro práce odborné	24	hod	250,00 Kč	6 000,00 Kč
Práce pomocné a dokončovací	24	hod	200,00 Kč	4 800,00 Kč
Výchozí revize	1	kpl	1 000,00 Kč	1 000,00 Kč
Cena celkem bez DPH				51 715,00 Kč
DPH 21%				10 860,15 Kč
Cena celkem vč. DPH				62 575,15 Kč

Platnost cenové nabídky je 90 dní ode dne vyhotovení.

Cenová kalkulace vychází z prohlídky místa plnění a předpokládané spotřeby materiálu

Termín zahájení dle investora říjen 2016.

V Dobříši dne 23.9.2016

vypracoval: Jakub Jarůšek
vedoucí provozu DOKAS Dobříš, s.r.o
tel: +420 602 642 907

DOKAS Dobříš, s.r.o. Na Chmelnici 455, 263 01 DOBŘÍŠ

zapsaný u Městského soudu v Praze, oddíl C, složka 53311

IČO: 25144251

DIČ: CZ25144251


bank. Spojení: Česká spořitelna

č.ú.:000000-0534751319/0800




ZÁKLADY STAVBY VEŘEJNÉHO OSVĚTLENÍ KLASIK DLE ČSN EN 40-2

S85	133	250	500	500	1000	600
S86	133	250	500	500	1000	600
S88	159	300	700	500	1200	800
J88	159	300	700	500	1200	800
J90	159	300	1000	500	1500	800
J92	159	300	1000	500	1500	1000
J94	159	300	1000	500	1500	1000

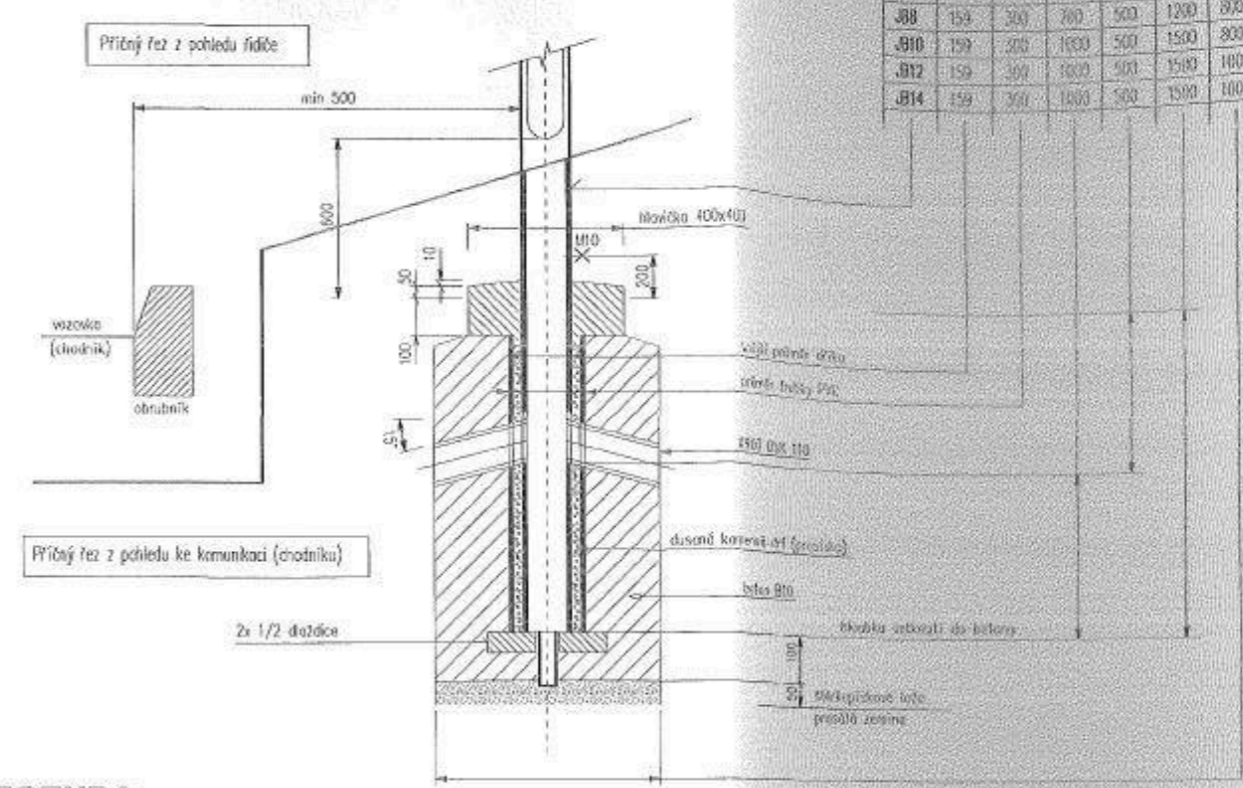

PROFIL KABELOVÉ DRAŽKY M 1:20

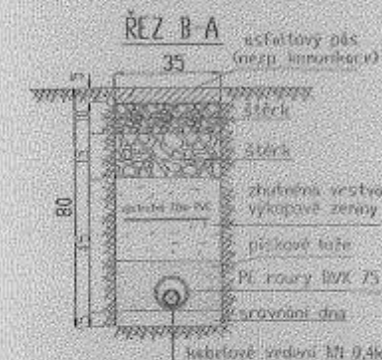

LEGENDA:

- projektované kabelové vedení NN 0,4 kV - AYK-J 4x6
- projektovaná kabelové spoje
- stávající veřejné vedení NN 0,4 kV - AF2
- stávající kabelové vedení NN 0,4 kV
- stávající sítěrotlaké plynovodní potrubí
- stávající kabelové vedení NN 0,4 kV VD
- stávající vodovodní řad
- stávající kanalizace
- stávající optokabel TELEFONICA 02 a.s.
- stávající kabelové vedení TELEFONICA 02 a.s.
- stávající stožárky veřejného osvětlení
- projektovaný stožárek veřejného osvětlení
- položení výložníku veřejného osvětlení

POZNÁMKA:

1. PROUDOVÁ SOUSTAVA NN - 3x400/230 V 3+NPE - 50 Hz, TN - C
2. OCHRANA PŘED NEBEZPEČNÝM DOTYKEM DLE PNE 33 0000-1 NN - SAMOČINNÝM ODPOJENÍM OD ZDROJE
3. PROSTŘEDÍ DLE ČSN 33 2000 - 3 - ABB, AF2



Průmyslová 1665
263 01 Dobříš
tel.: 318 520 597

E-mail: sránek@energoon.cz
http://www.energoon.cz
IČ: 25727362
DIČ: CZ25727362

Zakázka číslo:
PS 5227

Dle: Příboran	Stavební úřad: Dobříš	Vypracoval:	[Redacted]
Stavba: DOBŘÍŠ kabelové vedení NN 0,4kV pro VD - U Hřbitova		Jednání:	
Výkres č.: 1	Montážní výkres	Datum:	Září 2014
Objednatel: ČEZ Distribuce a.s. Teplická 874/8 405 02 Děčín 4	IČ: 24729035 DIČ: CZ24729035	Měřítko: 1:500	Stupeň: PROJEKT STAVBY Paré číslo: 2

KOMUNÁLNÍ SLUŽBY POD JEDNOU STŘECHOU
DOKAS
www.dokas.cz
tel.: 318 521 065
KOMPLETNÍ REALIZACE STAVEB - PÉČE O ZELEN
NAKLÁDÁNÍ S ODPADY - VEŘEJNÉ KOMUNIKACE A OSVĚTLENÍ - SPORT A UBYTOVÁNÍ

NABÍDKA

cenová nabídka č.

28/2016

akce:

Doplnění světel VO - náměstí Svobody

pro:

Město Dobříš

Název položky	Počet M.J.	M.J.	Cena za M.J.	Celkem bez DPH
Srožár KK6 133/60 2 stupňový bez paticový žárovinek	3	ks	4 230,00 Kč	12 690,00 Kč
Svítilno Philips Malaga vč. výbojky	3	ks	4 750,00 Kč	14 250,00 Kč
Kabel AYKY B 4x16	78	m	36,00 Kč	2 808,00 Kč
Trubka arot Ø50mm	70	m	15,00 Kč	1 050,00 Kč
Výstražná fólie	70	m	2,00 Kč	140,00 Kč
Spojka + trubičky	3	ks	199,00 Kč	597,00 Kč
Pojistka skleněná	3	ks	5,00 Kč	15,00 Kč
SR 3al Li+ Zn svorka	3	ks	27,00 Kč	81,00 Kč
Stožárová svorkovnice SV9.16.4	3	ks	491,00 Kč	1 473,00 Kč
Kabel CYKY 3x1,5	21	m	12,00 Kč	252,00 Kč
Trubka PVC Ø 250	3	m	550,00 Kč	1 650,00 Kč
Beton BP 250	1	m ³	2 400,00 Kč	2 400,00 Kč
Odvoz přebytečného výkopku vč. skládkovného	3	m ³	850,00 Kč	2 550,00 Kč
Použití bagru pro výkopek	12	hod	800,00 Kč	9 600,00 Kč
Použití el. Kladiva a centrály	2	hod	600,00 Kč	1 200,00 Kč
Elektro práce odborné	40	hod	250,00 Kč	10 000,00 Kč
Práce pomocné a dokončovací	32	hod	200,00 Kč	6 400,00 Kč
Výchozí revize	1	kpl	1 000,00 Kč	1 000,00 Kč

Cena celkem bez DPH

68 156,00 Kč

DPH 21%

14 312,76 Kč

Cena celkem vč. DPH

82 468,76 Kč

Platnost cenové nabídky je 90 dní ode dne vyhotovení.

Cenová kalkulace vychází z prohlídky místa plnění a předpokládané spotřeby materiálu

Termín zahájení dle investora říjen 2016.

V Dobříši dne 23.9.2016

vypracoval: Jakub Jarůšek
vedoucí provozu DOKAS Dobříš, s.r.o
tel: +420 602 642 907

DOKAS Dobříš, s.r.o. Na Chmelnici 455, 263 01 DOBŘÍŠ
zapsaný u Městského soudu v Praze, oddíl C, složka 53311
IČO: 25144251
DIČ: CZ25144251

bank. Spojení: Česká spořitelna
č.ú.:000000-0534751319/0800



KOMUNÁLNÍ SLUŽBY POD JEDNOU STŘECHOU

DOKAS

www.dokas.cz
tel.: 318 921 065

KOMPLETNÍ REALIZACE STAVEB - PÉČE O ZELEN
NAKLÁDÁNÍ S ODPADY - VEŘEJNÉ KOMUNIKACE A OSVĚTLENÍ - SPORT A UBÝTAVÁNÍ

NABÍDKA

cenová nabídka č.

30/2016

akce:

Přemístění spínacího bodu a odběrného místa VO
ze stěny statku do vlastní skříně P+R

pro:

Město Dobříš

Název položky	Počet M.J.	M.J.	Cena za M.J.	Celkem bez DPH
Kabel AYKY B 4x16	17	m	36,00 Kč	612,00 Kč
materiál: spínání, jističe, folie, arott chránič atd.	1	kpl	3 600,00 Kč	3 600,00 Kč
Odvoz přebytečného výkopku vč. skládkovného	0,2	m ³	850,00 Kč	170,00 Kč
Použití el. Kladiva a centrály	3	hod	600,00 Kč	1 800,00 Kč
Elektro práce odborné	16	hod	250,00 Kč	4 000,00 Kč
Práce pomocné a dokončovací	24	hod	200,00 Kč	4 800,00 Kč
Výchozí revize	1	kpl	1 000,00 Kč	1 000,00 Kč
Cena celkem bez DPH				15 982,00 Kč
DPH 21%				3 356,22 Kč
Cena celkem vč. DPH				19 338,22 Kč

Platnost cenové nabídky je 90 dní ode dne vyhotovení.

Cenová kalkulace vychází z prohlídky místa plnění a předpokládané spotřeby materiálu

Termín zahájení dle investora říjen 2016.


V Dobříši dne 23.9.2016

vypracoval: Jakub Jarůšek
vedoucí provozu DOKAS Dobříš, s.r.o
tel: +420 602 642 907

DOKAS Dobříš, s.r.o. Na Chmelnici 455, 263 01 DOBŘÍŠ
zapsaný u Městského soudu v Praze, oddíl C, složka 53311
IČO: 25144251
DIČ: CZ25144251



bank. Spojení: Česká spořitelna
č.ú.:000000-0534751319/0800

KOPIL KABELOVÉ DRAŽKY M 1:20

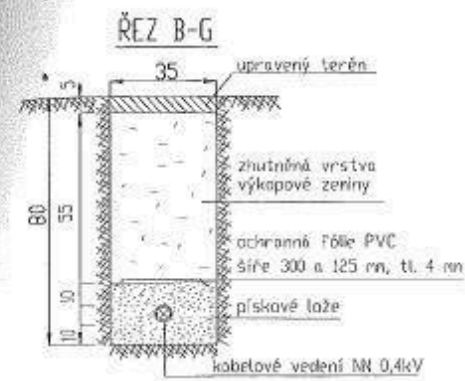


KABELOVÉ VEDENÍ NN 0,4 kV

Uložení: zelený pás
 Ochrana: ochranná fólie PVC, šíře 300 a 125 mm, tl. 4 mm
 Materiál: železný

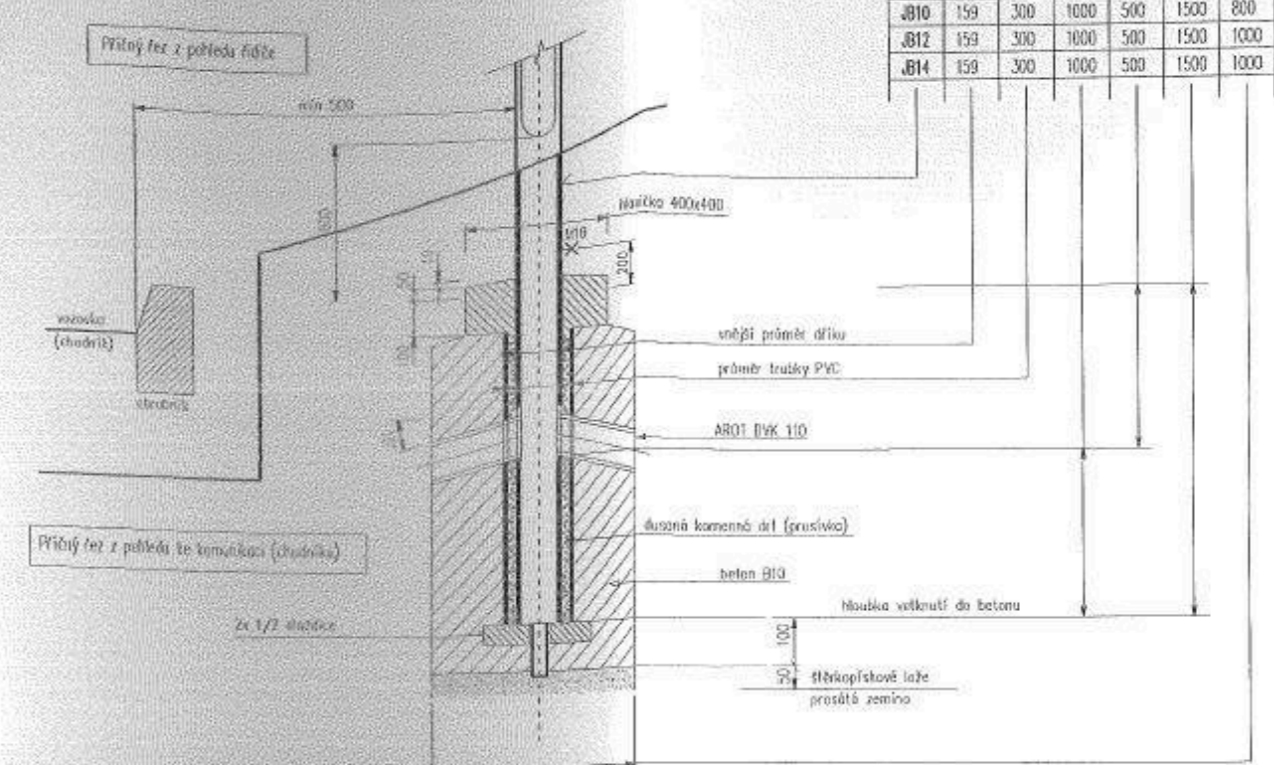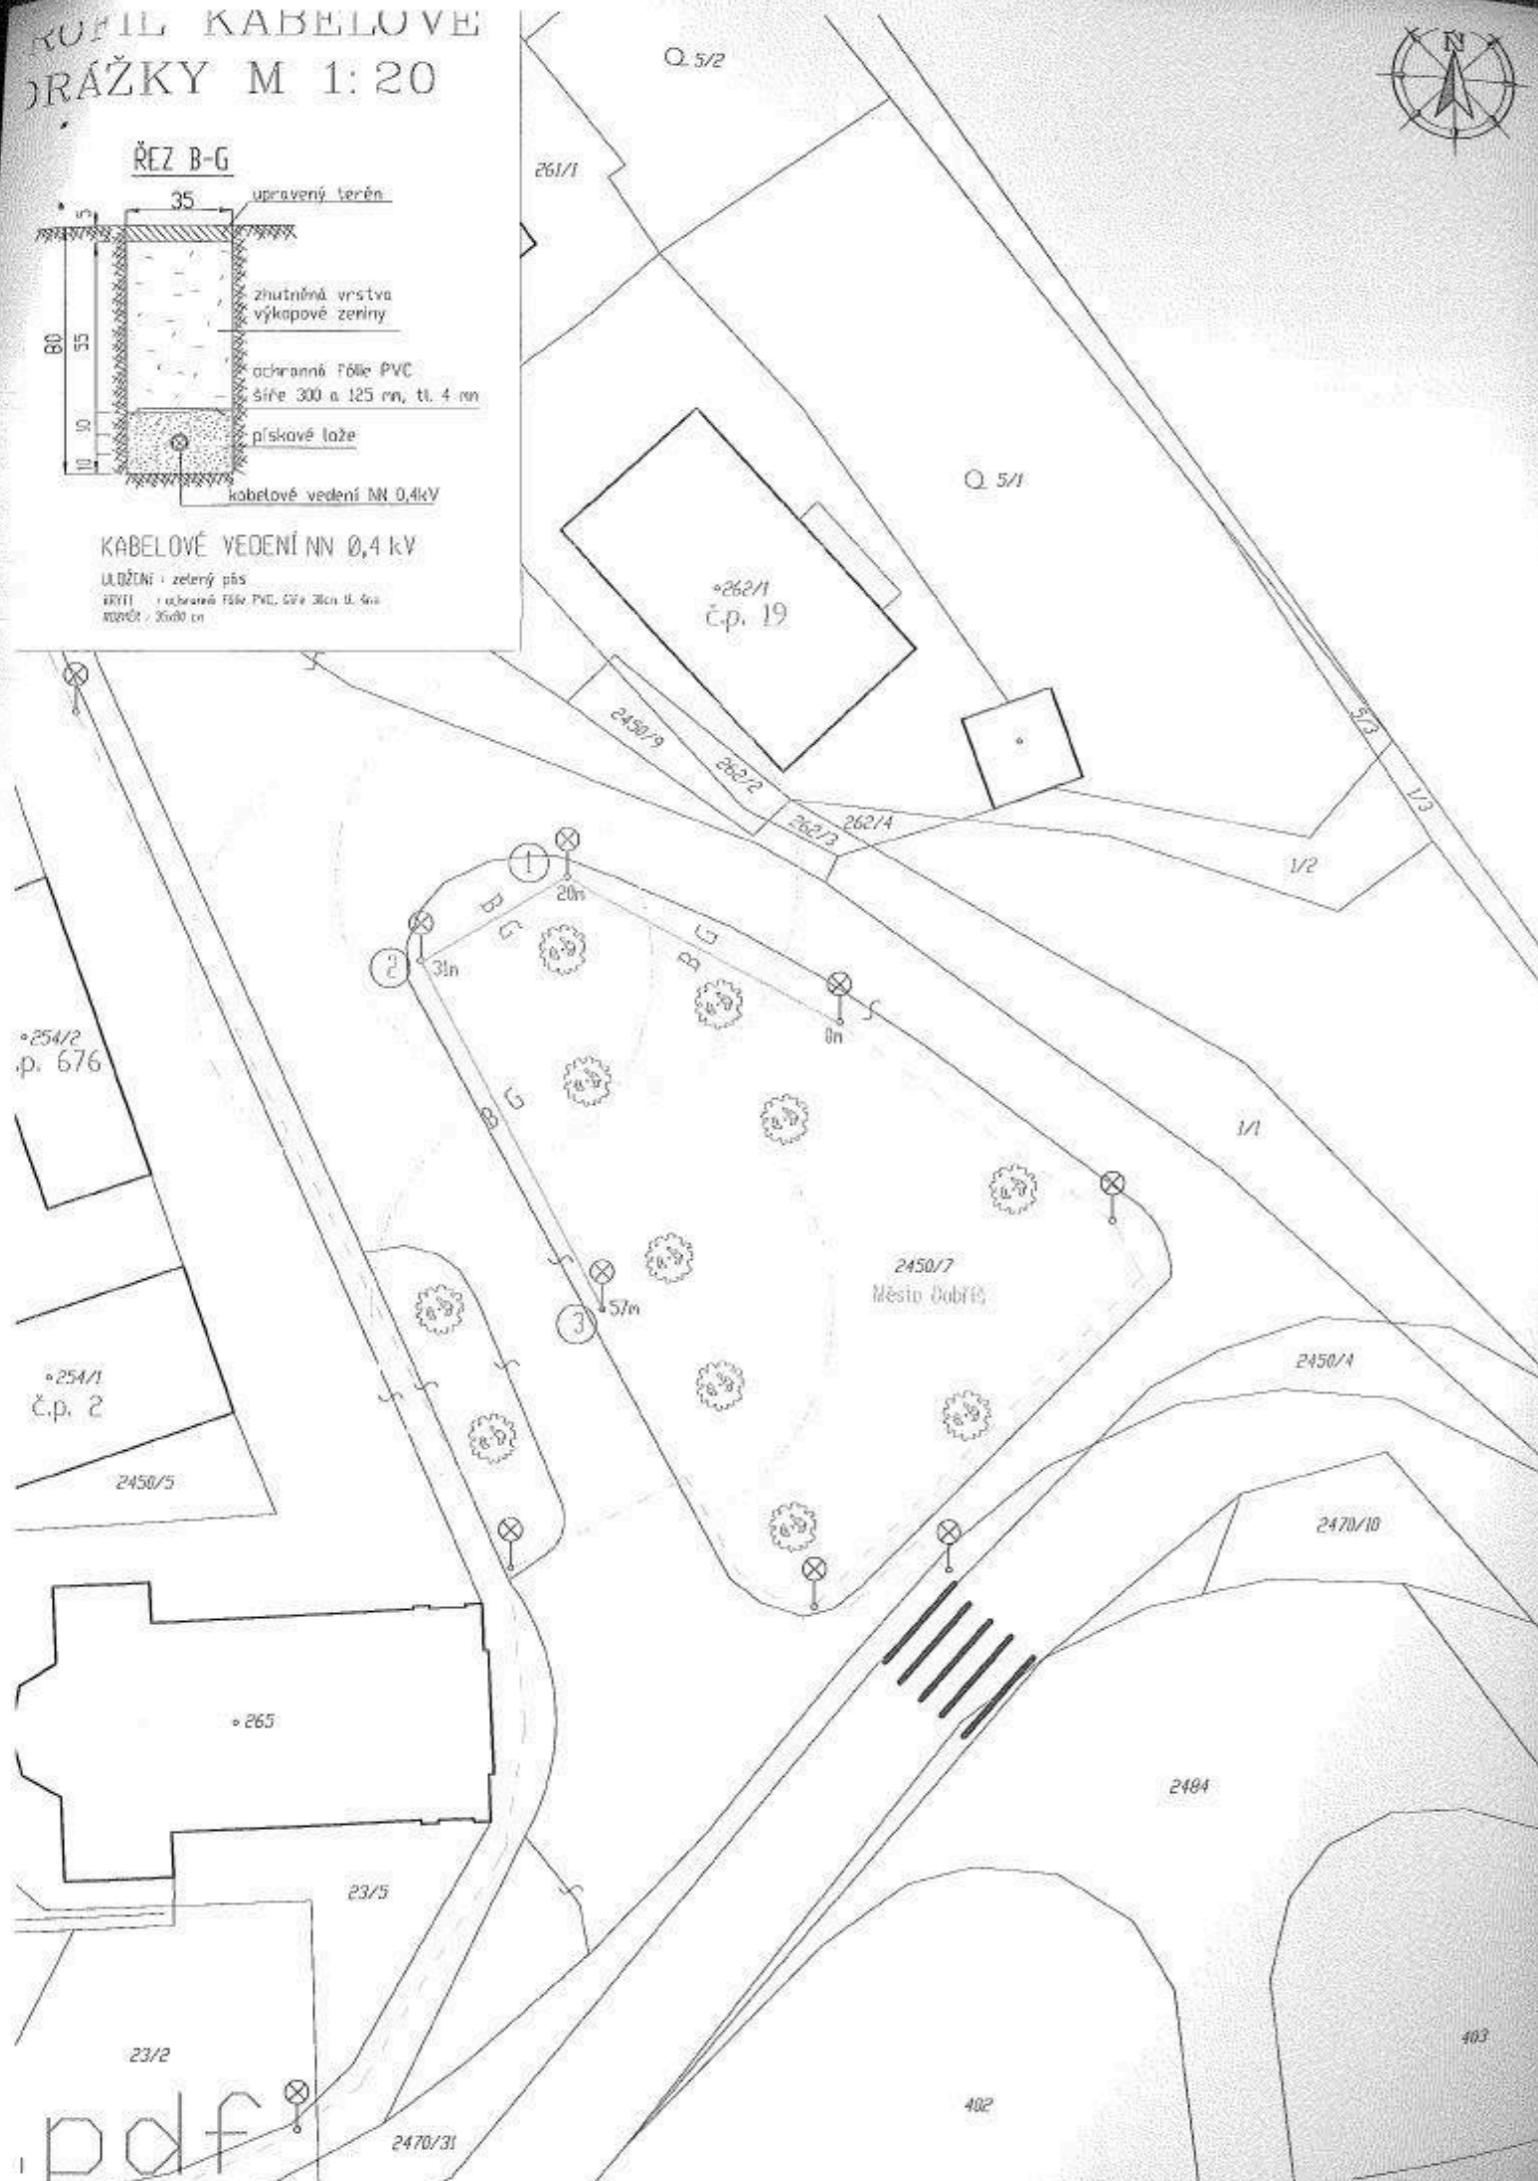

SB5	133	250	500	500	1000	600
SB6	133	250	500	500	1000	600
SB8	159	300	700	500	1200	800
JB8	159	300	700	500	1200	800
JB10	159	300	1000	500	1500	800
JB12	159	300	1000	500	1500	1000
JB14	159	300	1000	500	1500	1000

TYP SVÍTIDLA: Modus LV236

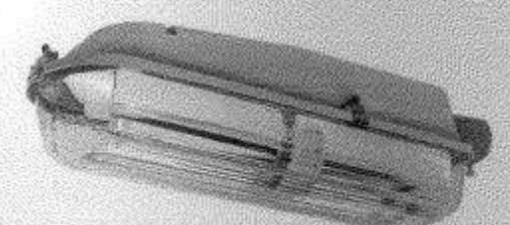

- LEGENDA:**
- projektované kabelové vedení NN 0,4 kV - AKY-J 4x16 VJ
 - stávající kabelové vedení NN 0,4 kV - AKY-J 4x16 VJ
 - stávající stožárek veřejného osvětlení
 - projektovaný stožárek veřejného osvětlení

- POZNÁMKA:**
1. PROUDOVÁ SOUSTAVA NN: 3x400/230 V 3+NPE ~ 50 Hz, TN - C
 2. OCHRANA PŘED NEBEZPEČNÝM DOTYKEM DLE PNE 33 0000-1 č.3.3.2.5 NN- AUTOMATICKÝM ODPOJENÍM OD ZDROJE
 3. PROSTŘEDÍ DLE ČSN 33 2000 - 3 - ABB, AF2
 4. ODPOR UZEMNĚNÍ DLE PNE 33 0000-1 UZLU ZDROJE ≤ 5Ω
 5. CELKOVÝ ODPOR UZEMNĚNÍ VODIČŮ PŘI ODCHAZEJÍCÍCH VEDENÍ ≤ 20Ω

		Průmyslová 1665 263 01 Dobříš tel.: 318 520 597	E-mail: sramek@energion.cz http://www.energion.cz IČ: 25727362 DIČ: CZ25727362	Zakázka číslo: PS
Dělník: P. Příbram	Stavební úřad: Dobříš	Vypracoval:		
Stavba: Dobříš - Náměstí Svobody Kabelové vedení NN 0,4kV pro VJ.				Jednáni:
Výkres č.: 1	Montážní výkres	Datum: Bledna 2016		
Objednatel: Město Dobříš Mírové náměstí 119 263 01 Dobříš	IČ: 0242098 DIČ: CZ00242098	Měřítko: 1:500	Stupeň: PROJEKT STAVBY	Paré číslo: 2