


## Příloha č. 2 – SPECIFIKACE PŘEDMĚTU PROJEKTU

- A) Projektová dokumentace
- B) Položkový rozpočet projektu

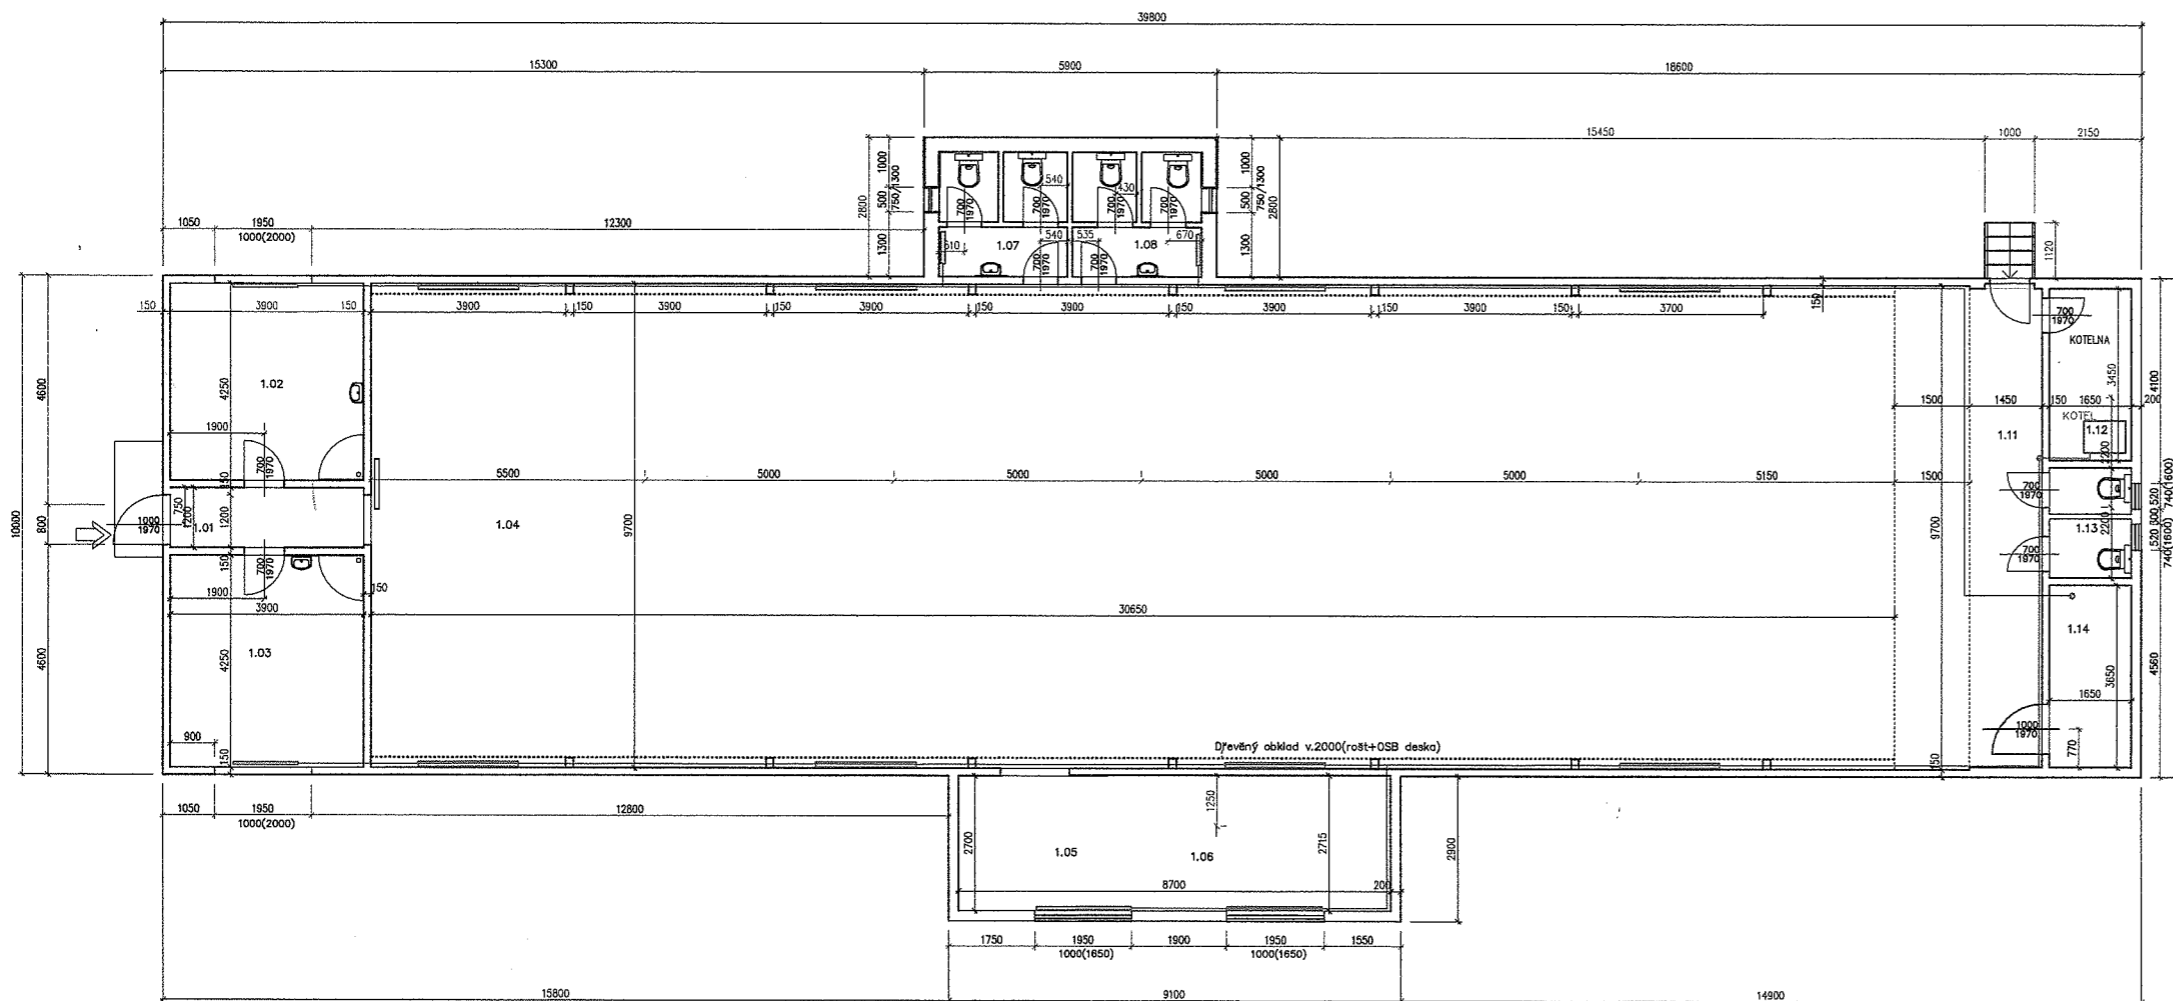

Tabulka místností

Č.m.	Název místnosti	Plocha (m <sup>2</sup> )	Podlaha	Stěny	Strop	Poznámka
1.01	Vstupní hala	3,51m <sup>2</sup>	Keram. dlažba	VC omítka	VC omítka	
1.02	Šatna muži	16,58m <sup>2</sup>	Keram. dlažba	VC omítka	VC omítka	Keramický obklad v.2000 mm
1.03	Šatna ženy	16,58m <sup>2</sup>	Keram. dlažba	VC omítka	VC omítka	Keramický obklad v.2000 mm
1.04	Tělocvična	271,6m <sup>2</sup>	Umělý povrch	Dřev. obklad	Dřev. obklad	
1.05	Občerstvení	8,1m <sup>2</sup>	Keram. dlažba	VC omítka	VC omítka	
1.06	Kuchyňka	14,98m <sup>2</sup>	Keram. dlažba	VC omítka	VC omítka	
1.07	WC muži	6,75m <sup>2</sup>	Keram. dlažba	VC omítka	VC omítka	Keramický obklad v.2000 mm
1.08	WC ženy	6,50m <sup>2</sup>	Keram. dlažba	VC omítka	VC omítka	Keramický obklad v.2000 mm
1.10	Třebuna	31,60m <sup>2</sup>	Dřevěná podl.	Dřev. obklad	Dřev. obklad	
1.11	Chodba	12,92m <sup>2</sup>	Dřevěná podl.	VC omítka	VC omítka	
1.12	Kotelna	5,69m <sup>2</sup>	Beton.mazanina	VC omítka	VC omítka	
1.13	WC	3,19m <sup>2</sup>	Beton. mazanina	VC omítka	VC omítka	
1.14	Technické míst.	6,02m <sup>2</sup>	Beton. mazanina	VC omítka	VC omítka	

ZOOP.PROJEKTANT:	VYPRACOVAL:	KRESLIL:		
		PETR CHÁK		
KRMJ : LIBERECKÝ	MÍSTO : ČESKÁ LIPA	FORMAT:	A2	
TJ LOKOMOTIVA Č.L. z.s. Mánesova 1580, ČESKÁ LIPA 47001		DATA:	10/2017	
VÝMĚNA KOTLE HALY		KOTOVANO:	MM	
STOLNÍHO TENISU		ČKATE:		
DUBICKÁ 3376, 47001 ČESKÁ LIPA		STUPĚŇ:		
PŮDORYS 1.NP		MĚŘITKO:	1:50	ČÍSLO VÝKRESU: 1

TJ Lokomotiva Česká Lipa, z.s.  
 Mánesova 1580/17  
 470 01 Česká Lipa  
 IČ: 467 50 584

# Krycí list rozpočtu

Název stavby:	Výměna plynového kotle v hale stolního tenisu	Objednatel:	TJ Lokomotiva Česká Lípa z.s., Mánesova 1580, 47001 Česká Lípa	IČ/DIČ:	
Druh stavby:		Projektant:		IČ/DIČ:	
Lokalita:	Dubická 3376, 47001 Česká Lípa	Zhotovitel:		IČ/DIČ:	
Začátek výstavby:		Konec výstavby:		Položek:	
JKSO:		Zpracoval:		Datum:	

## Rozpočtové náklady v Kč

A		B		C	
Základní rozpočtové náklady		Doplňkové náklady		Náklady na umístění stavby (NUS)	
HSV	Dodávky	Práce přesčas	0,00	Zařízení staveniště	0,00
	Montáž	Bez pevné podl.	0,00	Mimostav. doprava	0,00
PSV	Dodávky	Kulturní památka	0,00	Územní vlivy	0,00
	Montáž			Provozní vlivy	0,00
"M"	Dodávky			Ostatní	0,00
	Montáž			NUS z rozpočtu	0,00
Ostatní materiál					
Přesun hmot a sutí					
ZRN celkem	142 990,00	DN celkem	0,00	NUS celkem	0,00
		DN celkem z obj.	0,00	NUS celkem z obj.	0,00
				ORN celkem	
				ORN celkem z obj.	0,00

Základ 0%	0,00				
Základ 15%	0,00	DPH 15%	0,00	Celkem bez DPH	142 990,00
Základ 21%	142 990,00	DPH 21%	30 027,90	Celkem včetně DPH	173 017,90

Projektant	Objednatel	Zhotovitel
Datum, razítko a podpis	Datum, razítko a podpis	Datum, razítko a podpis

Poznámka:

# Stavební rozpočet

Název stavby: **Výměna plynového kotle v hale stolního tenisu**

Doba výstavby:

Objednatel:

TJ Lokomotiva Česká Lipa z.s., Mánesova 1580, 47001 Česká Lipa

Druh stavby:

Začátek výstavby:

Projektant:

Lokalita: Dubická 3376, 47001 Česká Lipa

Konec výstavby:

Zhotovitel:

JKSO:

Zpracováno dne:

Zpracoval:

C	Objekt	Zkrácený popis Rozměry	M.j.	Množství	Jednot. cena (Kč)	Náklady (Kč)		Hmotnost (t)		Cenová soustava	
						Dodávka	Montáž	Celkem	Jednot.		Celkem
<b>Montáže</b>											
1		Úprava a montáž rozvodu topení, vody	m	110,00	122,00	0,00	13 420,00	13 420,00	0,00	0,00	RTS II / 2013
2		Montáž ventilů + hlavice	ks	14,00	330,00	0,00	4 620,00	4 620,00	0,00	0,00	RTS II / 2013
3		Montáž kotle + odkouření	ks	1,00	1 400,00	0,00	1 400,00	1 400,00	0,00	0,00	RTS II / 2013
4		Práce demontáž stávajícího vybavení - kotel	ks	1,00	480,00	0,00	480,00	480,00	0,00	0,00	RTS II / 2013
5		Práce demontáž stávajícího vybavení - ventilů + hlavice	ks	14,00	150,00	0,00	2 100,00	2 100,00	0,00	0,00	RTS II / 2013
6		Práce úkap kondenzátu + voda kotelna	m	10,00	400,00	0,00	4 000,00	4 000,00	0,00	0,00	RTS II / 2013
7		Revize plynovod + vybavení	ks	1,00	1 600,00	0,00	1 600,00	1 600,00	0,00	0,00	RTS II / 2013
8		Revize spalňové cesty	ks	1,00	1 500,00	0,00	1 500,00	1 500,00	0,00	0,00	RTS II / 2013
<b>Materiál</b>											
9		Kotel kondenzační Enbra CD 50H	ks	1,00	59 960,00	0,00	59 960,00	59 960,00	0,00	0,00	RTS II / 2013
10		Odkouření a sání kotelna komponenty systému	m	5,00	1 900,00	0,00	9 500,00	9 500,00	0,01	0,04	RTS II / 2013
11		Dopojení plynovodu kotelna	m	10,00	280,00	0,00	2 800,00	2 800,00	0,00	0,02	RTS II / 2013
12		Dopojení topný systém kotelna	ks	1,00	5 600,00	0,00	5 600,00	5 600,00	0,01	0,01	RTS II / 2013
13		Topný systém filtr magnet	ks	1,00	3 200,00	0,00	3 200,00	3 200,00	0,00	0,00	RTS II / 2013
14		Topný systém chemie čistič	m	110,00	20,00	0,00	2 200,00	2 200,00	0,00	0,01	RTS II / 2013
15		Proplach topný systém	m	110,00	23,00	0,00	2 530,00	2 530,00	0,01	1,35	RTS II / 2013
16		Dopojení kondenzát+voda kotelna	ks	1,00	3 600,00	0,00	3 600,00	3 600,00	0,00	0,00	RTS I / 2013
17		Elektro + regulace kotelna	ks	1,00	4 500,00	0,00	4 500,00	4 500,00	0,00	0,00	RTS I / 2013
18		Termostat bezdrát prostorový	ks	1,00	3 200,00	0,00	3 200,00	3 200,00	0,00	0,00	RTS II / 2013
19		Topný systém radiátorů 2x větev zprovoznění	m	110,00	73,00	0,00	8 030,00	8 030,00	0,01	0,65	RTS II / 2013
20		Ventily + termostat. hlavice	ks	14,00	625,00	0,00	8 750,00	8 750,00	0,60	8,42	RTS II / 2013
<b>Celkem:</b>						<b>113 870,00</b>	<b>0,00</b>	<b>113 870,00</b>	<b>0,06</b>		
<b>Celkem:</b>								<b>142 990,00</b>			

Poznámka: