



KRAJSKÝ ÚŘAD KRAJE Vysočina

Název dokumentu:	Smlouva zakládající právo provést stavbu OM 1088/2017				
Oprávněn/pověřen k podpisu:	Ing. Josef Pavlík				
Schváleno:	RK	Datum:	19.12.2017	Č.usnesení:	2327/40/2017/RK
Dokument uložen u:	OM				
Počet vyhotovení:	4				
Adresát:	Správa železniční dopravní cesty, státní organizace				
Smluvní částka: 1)	0.00				
Odpovědný odbor: 2)	odbor majetkový				
Podpis zajistit do:	neprodleně				

	Pracoviště/pracovník	Datum	Podpis
Zpracoval:	OM/M. Kezňuklová	25.1.2018	<i>[Signature]</i>
Projednáno s:	OM/J. Mrázková	25.1.2018	} <i>[Signature]</i>
Právní kontrola:	OM/J. Mrázková	25.1.2018	
Předkládá:	OM/P. Kolář	25.1.2018	} <i>[Signature]</i>
Potvrzení příjmu smlouvy do předběžné evidence 3)	OM/P. Kolář	25.1.2018	
Zodpovídá:	Příkazce operace:		
	Správce rozpočtu:		

**Poznámka:**

Subjekt (IČO: 70994234), se kterým je uzavírána smlouva NENÍ nespolehlivým plátcem dle § 109 od. 3 zákona o DPH; (ověření provedl: kezňuklova, datum ověření: 25.01.2018 09:53:16):

Smlouva zakládající právo provést stavbu "Oprava zabezpečovacího zařízení na trati Tišnov-Žďár nad Sázavou, oprava technologií v úseku Rožná-Bystřice nad Pernštejnem"

k.ú. Rožná, obec Rožná

par. č. 1525/3

OM 1088/2017

**Rozpočtová skladba:**

1) Použije se, pokud se jedná o písemnost typu smlouvy, jejímž předmětem je peněžité plnění. Pokud je v košilce více smluv, uvede se částka souhrnná. Pokud se jedná o smlouvu, příp. smlouvy, u niž je peněžité plnění stanoveno částkou za čerpanou jednotku (např. hodinovou sazbu), uvede se částka maximálního rozsahu tohoto plnění. V případě smluv na dobu neurčitou uvedte částku jedné platby.

2) Odpovědným odborem se rozumí odbor, příp. sekce nebo samostatné oddělení, které za písemnost, její vyřízení a správu záležitosti (správu smluvního vztahu) odpovídá.

3) Potvrzuje vždy vedoucí odpovědného odboru (nenahrazuje právní kontrolu).



## Smlouva zakládající právo provést stavbu

uzavřená podle ustanovení § 1746 zákona č. 89/2012 Sb., občanský zákoník, v platném znění ve spojení s ustanoveními §§ 86 a 110 zákona č. 183/2006 Sb., stavební zákon

238/18

mezi těmito účastníky:

**Kraj Vysočina,**  
se sídlem v Jihlavě, Žižkova 57, 587 33 Jihlava  
zastoupený hejtnanem kraje MUDr. Jiřím Běhounkem  
k podpisu smlouvy pověřen Ing. Josef Pavlík, náměstek hejtmána pro oblast  
ekonomiky a majetku  
IČ: 708 90 749  
DIČ: CZ70890749  
na straně vlastníka dotčeného pozemku

a

**Správa železniční dopravní cesty, státní organizace,** se sídlem Dlážděná 1003/7,  
110 00 Praha 1, Nové Město  
zastoupena Ing. Miroslavem Konečným, ředitelem organizační jednotky Brno  
IČ: 709 94 234  
zapsaná v obchodním rejstříku Krajského soudu v Praze, oddíl A č. vložky 48384  
na straně investora

takto:

### Článek I.

Kraj Vysočina je dle výpisu z LV 493 pro k. ú. Rožná a obec Rožná vlastníkem pozemku par. č. 1525/3 – ostatní plocha, silnice (dále jen „pozemek“).

Uvedený pozemek získal Kraj Vysočina na základě Rozhodnutí Ministerstva dopravy a spojů ČR č. j. 3796/01-9-KM ze dne 10. 9. 2001, vydaného v souladu se zákonem č. 157/2000 Sb., o přechodu některých věcí, práv a závazků z majetku ČR do majetku krajů. Zřizovací listinou ze dne 20. 12. 2001 a Rozhodnutím o sloučení organizace Kraje Vysočina ze dne 7. 11. 2006 jej předal k hospodaření do Krajské správy a údržby silnic Vysočiny, příspěvkové organizace Kraje Vysočina.

Správa železniční dopravní cesty, státní organizace je investorem stavby „Oprava zabezpečovacího zařízení na trati Tišnov-Žďár nad Sázavou, oprava technologií v úseku Rožná-Bystřice nad Pernštejnem“. Touto stavbou bude dotčen mimo jiné i výše uvedený pozemek, jehož vlastníkem je Kraj Vysočina.

### Článek II.

Usnesením 2327/40/2017/RK ze dne 19.12.2017 vydala Rada Kraje Vysočina souhlas s dotčením pozemku, uvedeným v článku I. smlouvy, stavbou „Oprava zabezpečovacího zařízení na trati Tišnov-Žďár nad Sázavou, oprava technologií v úseku Rožná-Bystřice nad Pernštejnem“ a rozhodla uzavřít nepojmenovanou smlouvu mezi Krajem Vysočina a investorem stavby.

Výše uvedeným usnesením Rady Kraje Vysočina vzniklo investorovi právo provést uvedenou stavbu na pozemku par. č. 1525/3 v k. ú. Rožná a obci Rožná ve smyslu

ustanovení § 86 a § 110 zákona č. 183/2006 Sb., stavební zákon, a Kraj Vysočina jako vlastník tohoto pozemku je povinen toto právo trpět.

### Článek III.

Investor se zavazuje, že po realizaci stavby „Oprava zabezpečovacího zařízení na trati Tišnov-Žďár nad Sázavou, oprava technologií v úseku Rožná-Bystřice nad Pernštejnem“ a po jejím geometrickém zaměření předloží do 90 dnů ode dne vydání kolaudačního souhlasu na citovanou stavbu Kraji Vysočina 1 výtisk geometrického plánu a kopii kolaudačního souhlasu. V případě, že na základě geometrického zaměření vznikne potřeba majetkoprávního vypořádání, požádá investor ve stejné lhůtě o jeho provedení.

### Článek IV.

Skutečnosti ve smlouvě blíže neupravené se řídí příslušnými ustanoveními zákona č. 89/2012 Sb., občanský zákoník a zákona č. 183/2006 Sb., stavební zákon.

Smlouva se vyhotovuje ve 4 výtiscích, z nichž jsou pro každého účastníka určeny 2 výtisky.

Tato smlouva bude sloužit jako jeden z dokladů k vydání územního a stavebního povolení pro stavbu „Oprava zabezpečovacího zařízení na trati Tišnov-Žďár nad Sázavou, oprava technologií v úseku Rožná-Bystřice nad Pernštejnem“ v k. ú. Rožná a obci Rožná, jejímž investorem je Správa železniční dopravní cesty, státní organizace.

Smluvní strany po přečtení smlouvy prohlašují, že smlouva je sepsána na základě jejich svobodné vůle, nikoli v tísní a za nápadně nevýhodných podmínek. Na důkaz tohoto připojují zástupci smluvních stran své podpisy.

Smlouva zakládající právo provést stavbu nabývá platnosti dnem podpisu smlouvy.

Investor výslovně souhlasí se zveřejněním celého textu smlouvy včetně podpisů v informačním systému veřejné správy – Registru smluv.

Smluvní strany se dohodly, že zákonnou povinnost dle § 5 odst. 2 zákona o registru smluv splní Kraj Vysočina.


V Brně dne 24. 01. 2018


V Jihlavě dne 26. 01. 2018


Správa železniční dopravní cesty,  
státní organizace  
Oblasní ředitelství Brno  
Kounicova 26, 611 43 Brno  
IČ: 70994234, DIČ: CZ70994234  
(00)

  
**Kraj Vysočina**  
Žižkova 57, 587 33 Jihlava


56

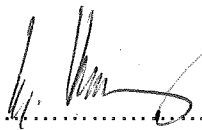  
Ing. Miroslav Konečný  
ředitel organizační jednotky Brno

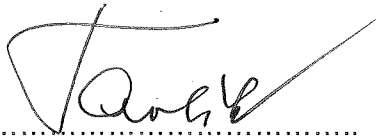

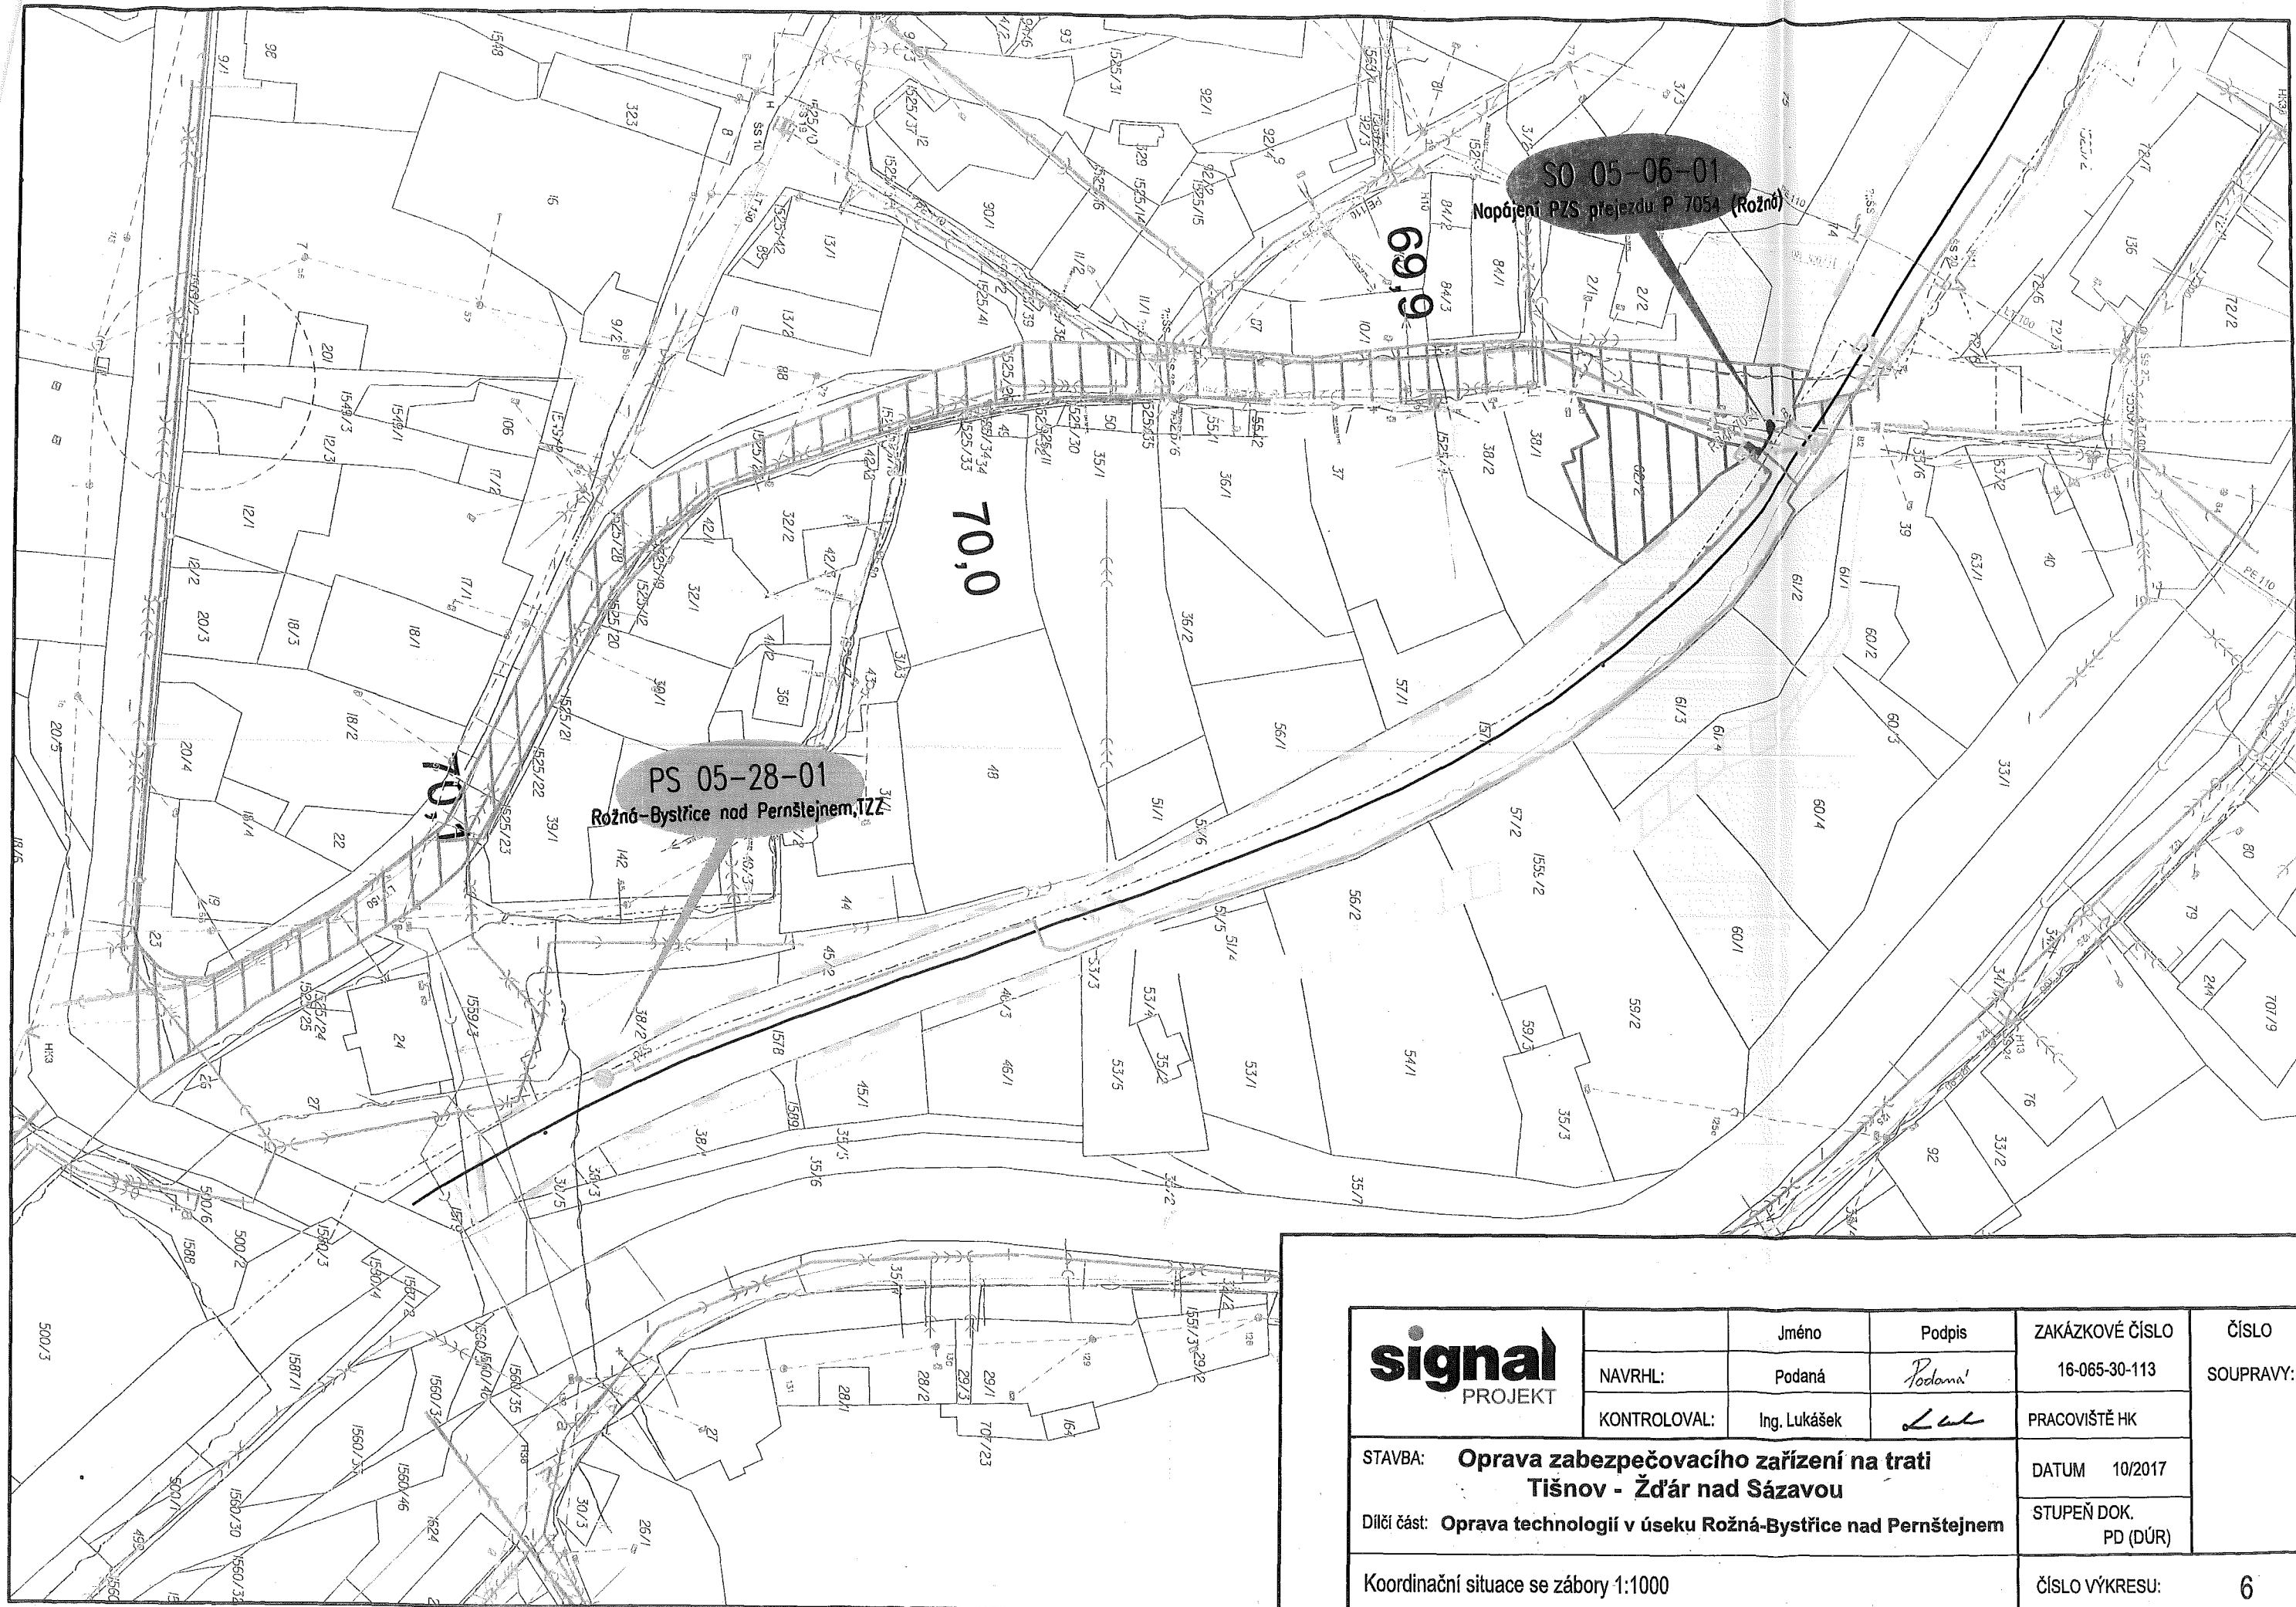
  
Ing. Josef Pavlík  
náměstek hejtmána pro oblast  
ekonomiky a majetku



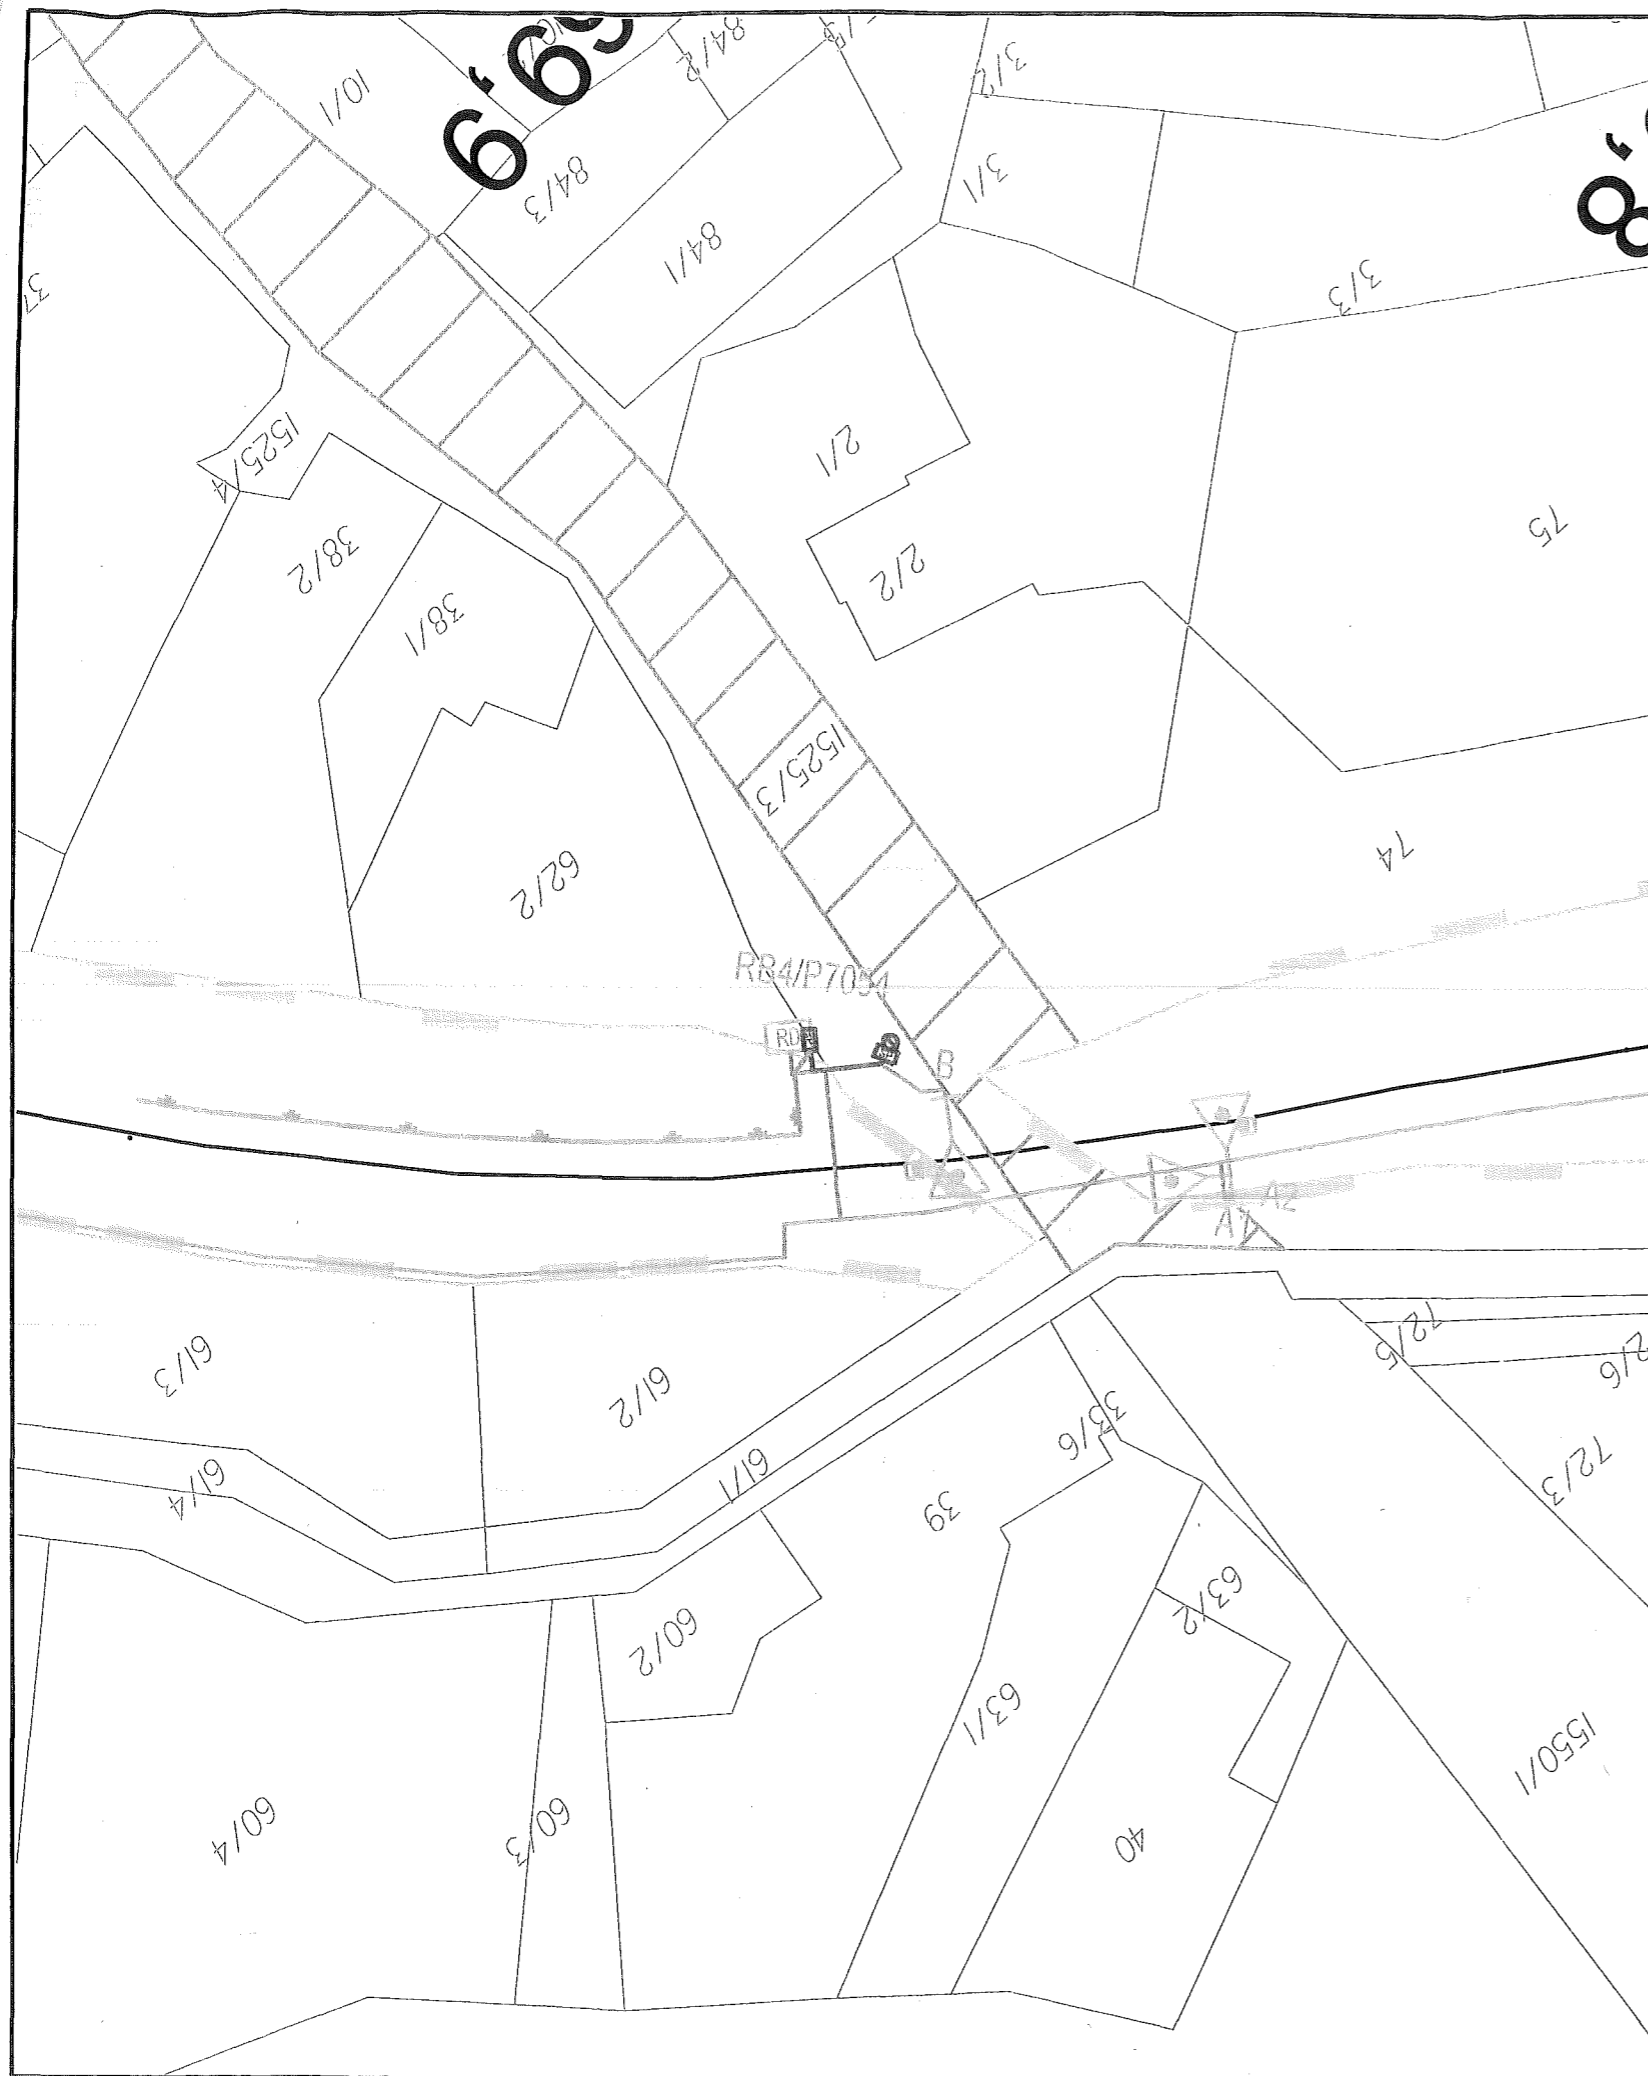


<b>signal</b> PROJEKT	Jméno	Podpis	ZAKÁZKOVÉ ČÍSLO	ČÍSLO
	NAVRHL:	Podaná	16-065-30-113	SOUPRAVY:
	KONTROLOVAL:	Ing. Lukášek	PRACOVNÍŠTĚ HK	
STAVBA:	<b>Oprava zabezpečovacího zařízení na trati Tišnov - Žďár nad Sázavou</b>			DATUM 10/2017
Dílní část:	<b>Oprava technologií v úseku Rožná-Bystřice nad Pernštejnem</b>			STUPĚŇ DOK. PD (DŮR)
Koordinální situace se zábery 1:1000			ČÍSLO VÝKRESU:	<b>6</b>




Legenda:

-  hranice pozemků
-  hranice SŽDC
-  dotčená parcela 1525/3

Navržená trasa:

-  zabezpečovací zařízení
-  trasa NN
-  uzemnění

		Jméno	Podpis	ZAKÁZKOVÉ ČÍSLO	ČÍSLO SOUPRAVY:
	NAVRHL:	Podaná	<i>Podaná</i>	16-065-30-113	
	KONTROLOVAL:	Ing. Lukášek	<i>Luk</i>	PRACOVIŠTĚ HK	
STAVBA:	<b>Oprava zabezpečovacího zařízení na trati Tišnov - Žďár nad Sázavou</b>			DATUM 10/2017	STUPEŇ DOK. PD (DŮR)
Díleč část:	<b>Oprava technologií v úseku Rožná-Bystřice nad Pernštejnem</b>				
Situace stavby 1:500 - dotčený pozemek 1525/3				ČÍSLO VÝKRESU:	