

Dodatek č. 19 ke smlouvě o nájmu a provozování vodního díla č. 00297569/SONP/KA/K/2017/D19

1. Město Bohumín

Se sídlem Masarykova 158, 73581, Bohumín
zastoupen: Ing. Petr Vícha, starosta
IČ: 00297569
DIČ: CZ00297569
DS: u3kbuf
(dále jen *propachtovatel nebo vlastník*)

a

2. Severomoravské vodovody a kanalizace Ostrava a.s.

se sídlem: 28. října 1235/169, Mariánské Hory, 709 00 Ostrava
zapsána: v Obchodním rejstříku Krajského soudu v Ostravě, oddíl B, vložka č. 347
zastoupená: Ing. Anatolem Pšeničkou, generálním ředitelem na základě pověření uděleného
představenstvem společnosti dne 21.04.2015
IČ: 45193665
DIČ: CZ45193665
Bankovní spojení: ING Bank N.V., organizační složka, č.ú. 1000497429/3500
DS: 4xřf9pv
(dále jen *pachtýř nebo provozovatel*)

u z a v í r a j í

ve smyslu § 2332 a násl. Občanského zákoníku č. 89/2012 Sb., a § 8 Zákona o vodovodech a kanalizacích pro veřejnou potřebu č. 274/2001 Sb. ve znění pozdějších předpisů / dále jen zákon /
tento

dodatek ke smlouvě o nájmu a provozování vodního díla

I. Předmět dodatku

Předmětem tohoto dodatku č.19 je rozšíření předmětu provozování o novou stavbu kanalizace. Podrobně je toto rozšíření řešeno v článku II. tohoto dodatku.

II.

Rozšíření předmětu nájmu a provozování

Předmětem dodatku č. 19 je rozšíření předmětu smlouvy o nájmu a provozování vodního díla o vodní dílo vybudované v rámci stavby s názvem: „Odkanalizování splaškových vod s čištěním na lokální ČOV V Bohumíně-Vrbici, lokalita ul. Okrajní-SO 01 Oddílná splašková kanalizace“, jehož výlučným vlastníkem se stal pronajímatel na základě níže uvedeného nabývacího titulu.

Stávající předmět smlouvy o nájmu a provozování se rozšiřuje o:

„Odkanalizování splaškových vod s čištěním na lokální ČOV V Bohumíně-Vrbici, lokalita ul. Krajní-SO 01 Oddílná splašková kanalizace“

Nabývací tituly: kolaudační souhlas č.j. MUBO/50645/2017, ze dne 7.12.2017, vydal Městský Úřad Bohumín, odbor životního prostředí a služeb

Upřesňující údaje o vodním díle: předmětem provozování je

SO 01 Oddílná splašková kanalizace- z materiálu PP žebrovaný Ultra Rib 2 SN 10 profilu DN 250 v délce 669,67m

Pozemky, ve kterých je vodní dílo uloženo: parc. č. 514, 519, 520, katastrální území Vrbice nad Odrou.

Vlastník výše uvedených kanalizačních řadů prohlašuje, že všechny uvedené kanalizační řady jsou kanalizací pro veřejnou potřebu a podléhají režimu zákona 274/2001 Sb. ve znění pozdějších předpisů.

Kanalizační řady jsou napojeny a navazují na ČOV ve vlastnictví města Bohumín, kterou společnost SmVaK Ostrava a.s. provozuje na základě smlouvy číslo dle evidence provozovatele 292/SOPN/KA/2017 ze dne 27.11.2017, jedná se tedy o kanalizační řady provozně související.

Vlastník se zavazuje předložit provozovateli nejpozději ke dni podpisu této smlouvy doklady a údaje vztahující se a potřebné pro provozování vodního díla – viz. protokol o předání dokladů, který nedílnou součástí smlouvy.

III.

1. Schvalovací doložka podle §41 odst. 1 z. č. 128/2000 Sb v platném znění:
Záměr byl vyvěšen na úřední desce od 10. 06. 2016 do 27. 06. 2016.
Uzavření tohoto dodatku č.19 schválila rada obce dne 17. 07. 2017 usnesením č. 941/53.
2. Smluvní strany se dohodly, že zveřejnění této smlouvy podle zákona č. 340/2015 Sb., o zvláštních podmínkách účinnosti některých smluv, uveřejňování těchto smluv a o registru smluv (zákon o registru smluv) provede pronajímatel.

Smluvní strana město Bohumín se zavazuje při vkládání smluv nebo dodatků do registru smluv, dle zákona č. 340/2015 Sb., zadávat číslo datové schránky společnosti SmVaK Ostrava a.s., pro automatické zasílání potvrzení o zveřejňování smluv nebo dodatků.

Smluvní strany prohlašují, že tato smlouva neobsahuje žádné informace ve smyslu § 3, odst. 1 zákona č. 340/2015 Sb. a proto souhlasí se zveřejněním celého textu smlouvy.

3. Smluvní strany konstatují, že v ostatních ujednáních tímto dodatkem nedotčených, zůstává smlouva č. 297569/SONP/KA/K/2010 ze dne 24.5.2010 beze změn a zavazují se podle ní postupovat.
4. Tento dodatek je vyhotoven ve dvou vyhotoveních, z nichž každá smluvní strana obdrží jedno vyhotovení.
5. Čl. II. tohoto dodatku č. 19 nabývá platnosti a účinnosti dnem jeho podpisu oběma smluvními stranami.

V Bohumíně dne **29-12-2017**

V Ostravě dne **26. 01. 2018**

Za pronajímatele:

Za nájemce:


.....
Ing. Petr Vichra
starosta


.....
Ing. Anatol Pšenička
generální ředitel

Příloha č. 1 ke smlouvě o nájmu a provozování

Protokol o předání dokladů potřebných pro provozování vodního díla

Stavby s názvem „Odkanalizování splaškových vod s čištěním na lokální ČOV V Bohumíně-Vrbici, lokalita ul. Okrajní-SO 01 Oddílná splašková kanalizace“

- ✓ 1. stavební povolení č.j. MUBO/10616/2017, ze dne 28.2.2017, s nabytím právní moci dne 12. 04. 2017 vydal MěÚ Bohumín, Odbor životního prostředí a služeb. –kopie
- ✓ 2. kolaudační souhlas č.j. MUBO/50645/2017, ze dne 7.12.2017, vydal Městský Úřad Bohumín, odbor životního prostředí a služeb -originál
- ✓ 3. projektová dokumentace opravená dle skutečného provedení stavby v jednom vyhotovení
- ✓ 4. zaměření stavby v tištěné a digitální formě –ponecháno na gis
- ✓ 5. zápis o odevzdání a převzetí stavby mezi zhotovitelem a investorem stavby
- ✓ 6. doklady o provedených zkouškách vodotěsnosti kanalizace dle EN 1610, ČSN 756114,
- ✓ 7. doklady o provedených prohlídkách kanalizačního potrubí televizní kamerou – písemné protokoly + obrazový nosič CD
- ✓ 8. pověření provozovatele na zajišťování odstraňování závad v záruční době díla u jejího zhotovitele

Převzal dne: 19.1.2018

Za SmVak Ostrava a.s.

Pavel Kopecky
vedoucí provozu kanalizačních sítí oblast Ka-FM

Předal dne:

Za vlastníka

Ing. Petr Vichar
starosta

Příloha č. 2

Seznam nemovitostí, u kterých se předpokládá napojení na předmět pachtu a provozování, resp. seznam odbočení z hlavního řádu k jednotlivým nemovitostem vybudovaných v rámci stavby kanalizace


Stavby s názvem „Odkanalizování splaškových vod s čištěním na lokální ČOV V Bohumině-Vrbici, lokalita ul. Krajní-SO 01 Oddílná splašková kanalizace“

Katastrální území	Parcelní číslo	Číslo popisné	Vlastník
Vrbice nad Odrou	422	110	Mgr. Kališ Vladimír
Vrbice nad Odrou	420	103	Kovalský Jan
Vrbice nad Odrou	418	99	Skácel Jan a Skácelová Kateřina
Vrbice nad Odrou	413	115	Węgrzyn Milan a Węgrzynová Helena
Vrbice nad Odrou	410	111	Lalík Tomáš, Lalík Josef a Lalíková Marie
Vrbice nad Odrou	403	121	Lippai Anton a Lippaiová Marie
Vrbice nad Odrou	401	117	Ing. Zaoralek Raimund a Zaoralková Anna
Vrbice nad Odrou	406/1	119	Macura Jiří
Vrbice nad Odrou	408	118	Pitař Karel a Pitařová Naděžda
Vrbice nad Odrou	415/2	168	Macura Josef a Macurová Marie
Vrbice nad Odrou	416	108	Friedlová Iveta
Vrbice nad Odrou	424/1	109	Vraštil Josef a Vraštilová Jitka
Vrbice nad Odrou	317	130	Urbančík Vladimír a Urbančíková Magda
Vrbice nad Odrou	315	143	Město Bohumín
Vrbice nad Odrou	320/1	136	Bednář Vladimír a Bednářová Miluše
Vrbice nad Odrou	326	67	Martiniak Radim
Vrbice nad Odrou	322/1	125	Nogová Libuše a Splesniok Jiří
Vrbice nad Odrou	394	126	Urbancová Lucie
Vrbice nad Odrou	397	127	Válek Josef a Válková Alena
Vrbice nad Odrou	399	20	Podhorský Aleš a Podhorská Vendula
Vrbice nad Odrou	385/2	165	Harazimová Jarmila a Janíček Luděk
Vrbice nad Odrou	381/4	bez čp.	Štefanovič Michal a Štefanovičová Eva
Vrbice nad Odrou	405/3	bez čp.	Martinková Jana
Vrbice nad Odrou	388	bez čp.	Bacík Ladislav
Vrbice nad Odrou	383/2	bez čp.	Höniger Kurt a Hönigerová Marie
Vrbice nad Odrou	321/2	164	Bednář Svatopluk

S uvedeným souhlasím:

Ing. Petr Vlach
starosta

4214

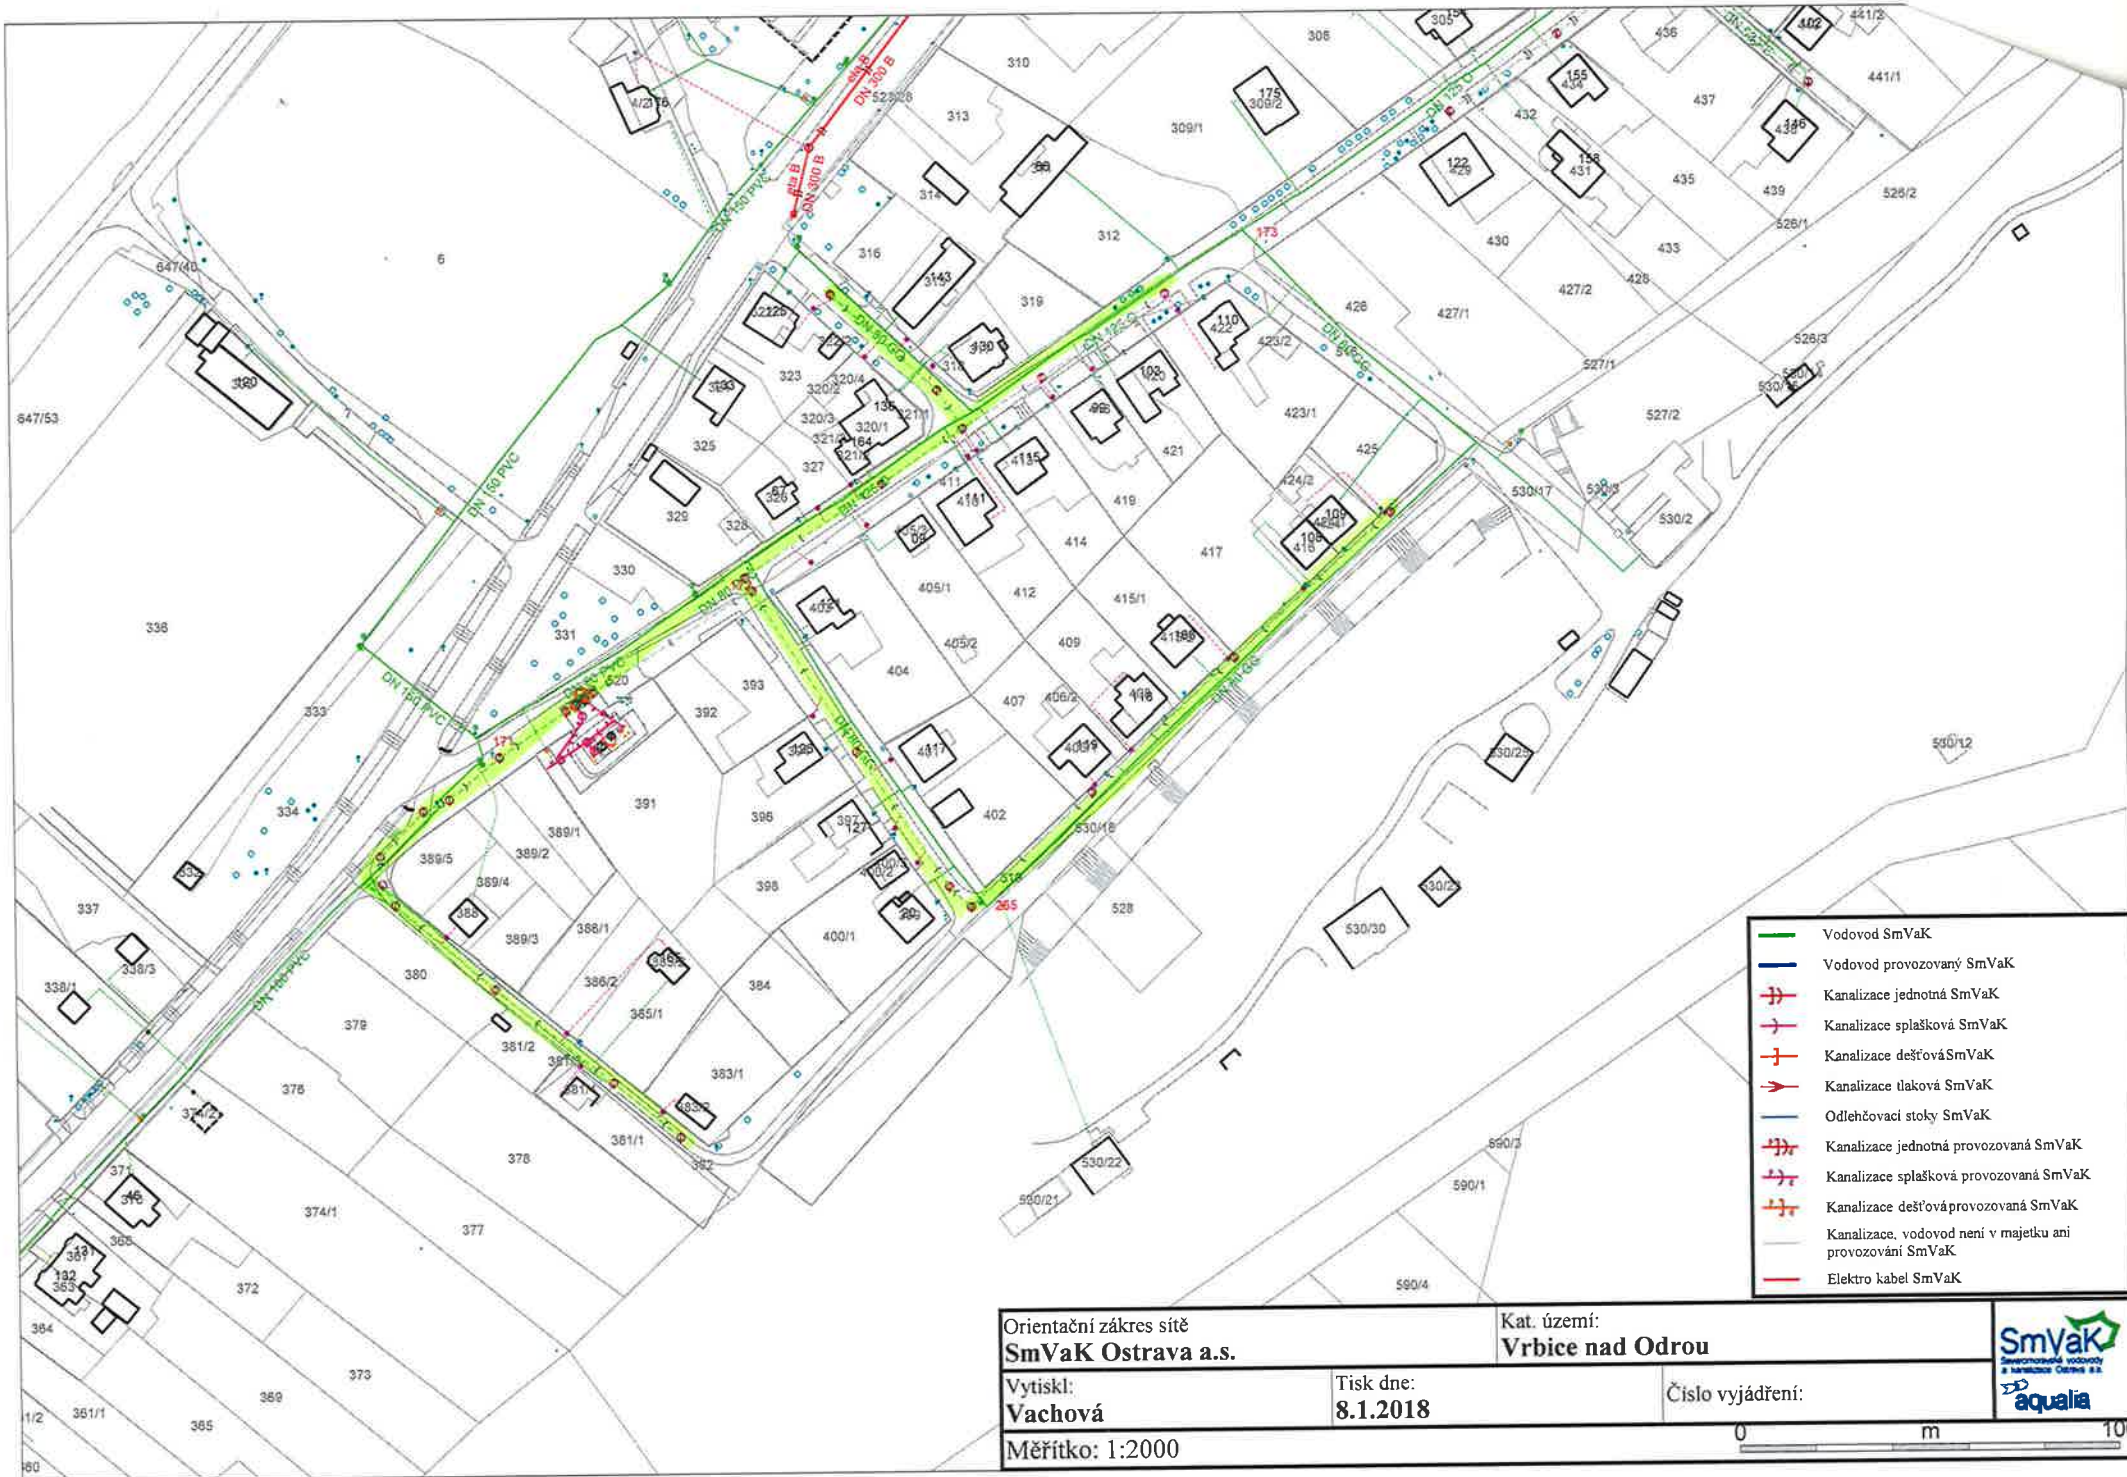

- Vodovod SmVaK
- Vodovod provozovaný SmVaK
- + Kanalizace jednotná SmVaK
- + Kanalizace splašková SmVaK
- + Kanalizace dešťová SmVaK
- + Kanalizace tlaková SmVaK
- Odlehčovací stoky SmVaK
- + Kanalizace jednotná provozovaná SmVaK
- + Kanalizace splašková provozovaná SmVaK
- + Kanalizace dešťová provozovaná SmVaK
- Kanalizace, vodovod není v majetku ani provozování SmVaK
- Elektro kabel SmVaK

Orientační zákes sítě
SmVaK Ostrava a.s.

Kat. území:
Vrbsice nad Odrou

Vytiskl:
Vachová

Tisk dne:
8.1.2018

Číslo vyjádření:

Měřítko: 1:2000

