# PŮDORYS PŘÍZEMÍ (1. NP) M 1 : 50

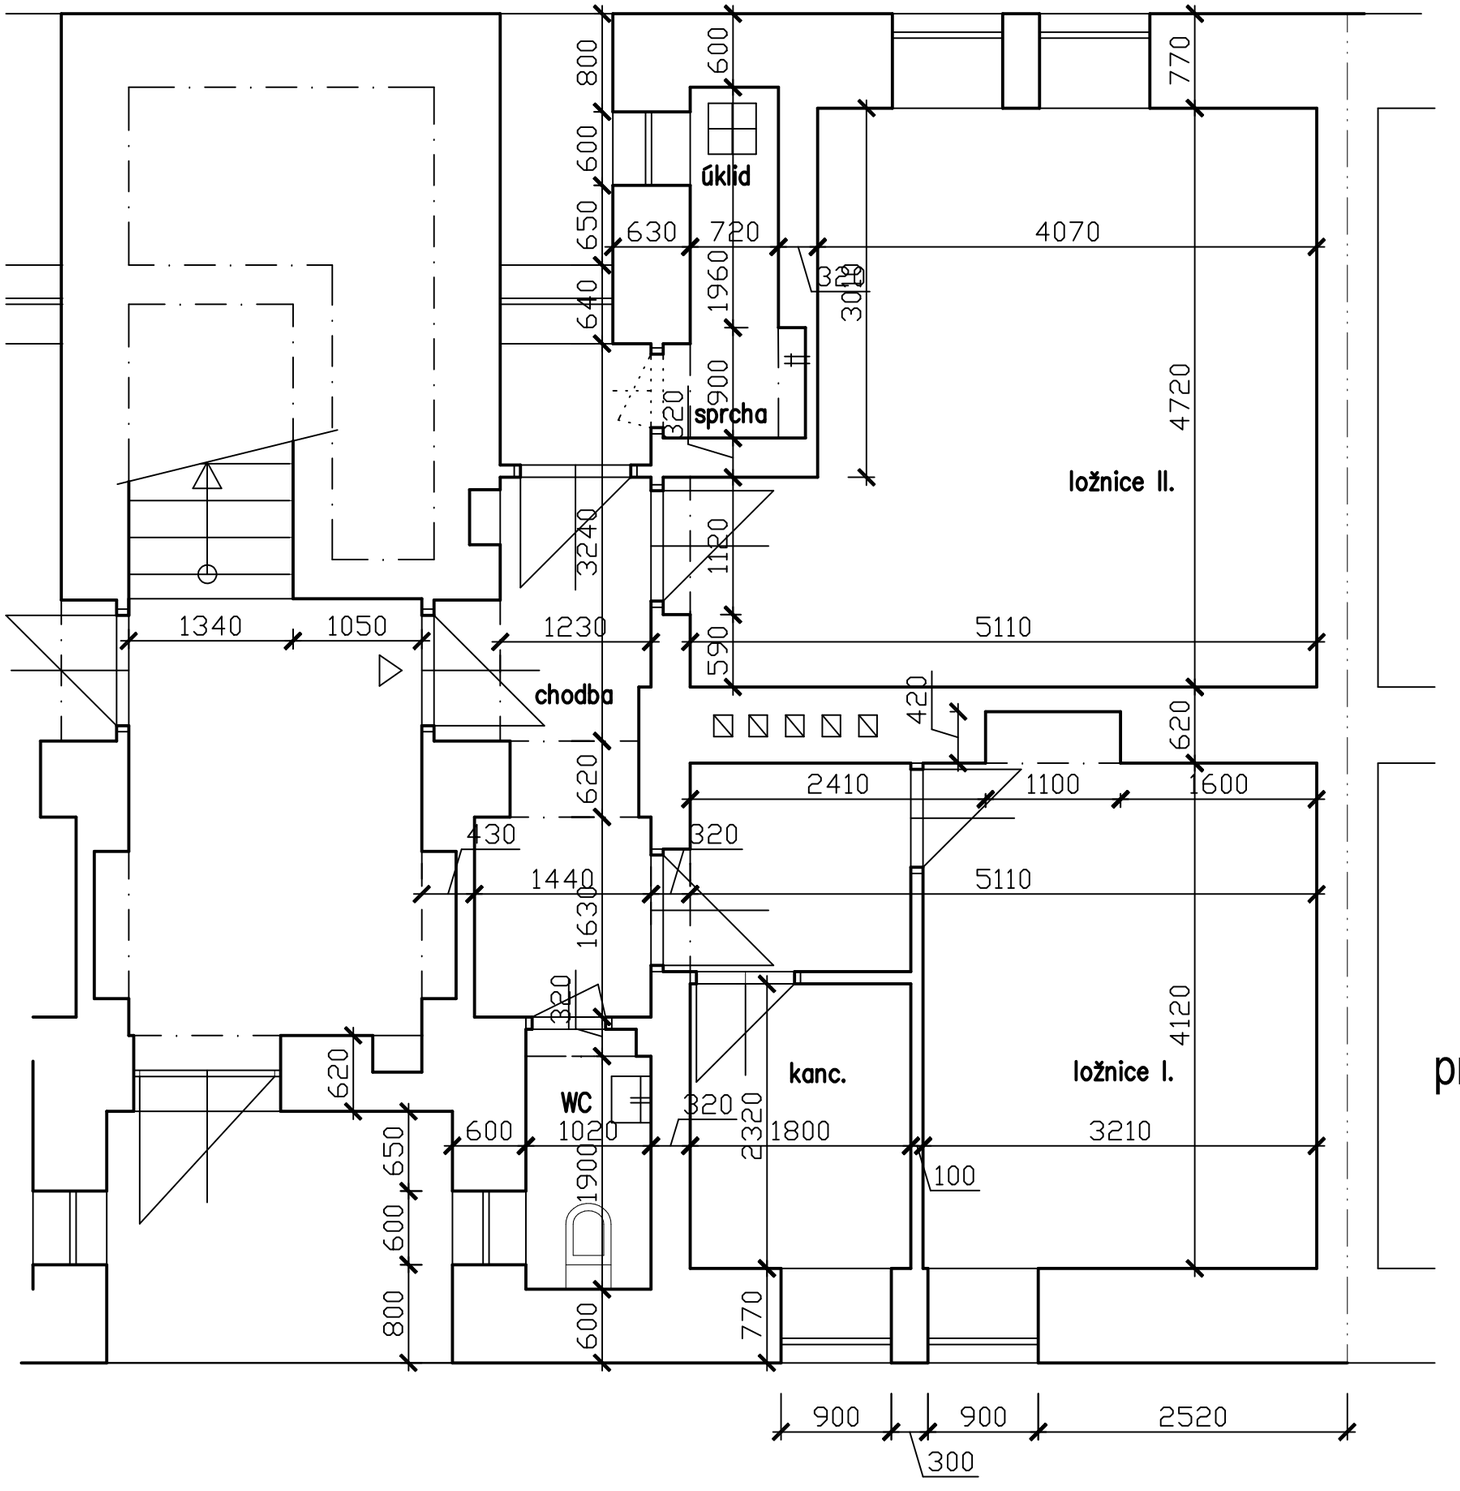


pracovní kopie

změna užívání

| | | | | |
|---|---|---|---|---|
| projektoval: | | odp. projektant: | ved. projektant: | Ing. Jaromír Havlíček<br>projka sro<br>17. listopadu 2131 |
| ING. HAVLÍČEK | | | ING. HAVLÍČEK | |
| kraj: jihočeský | | St.Ú.: Písek | | |
| investor: MĚSTO PÍSEK, VELKÉ NÁM. 114/3, 397 19 PÍSEK | | | | IČ 28129954 DIČ CZ28129954 |
| ZMĚNA UŽÍVÁNÍ ČÁSTI PŘÍZEMÍ V DOMĚ 1. MÁJE 1366, PÍSEK<br>NOVÝ STAV | | | | tel 777906777 e-mail: info@projka.cz<br>datum: 01/2018<br>stupeň:<br>měřítko: 1 : 50 |
| obsah výkresu: PŮDORYS PŘÍZEMÍ (1.NP) | | | | 2 |