

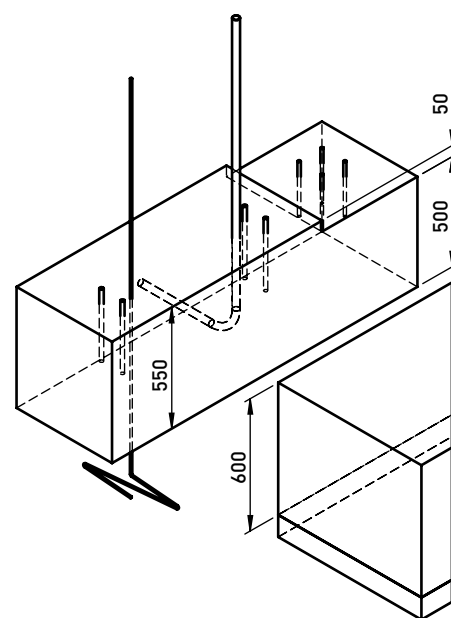
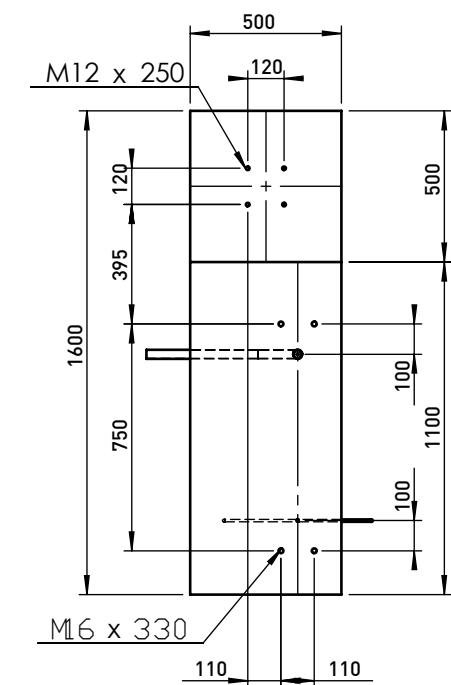


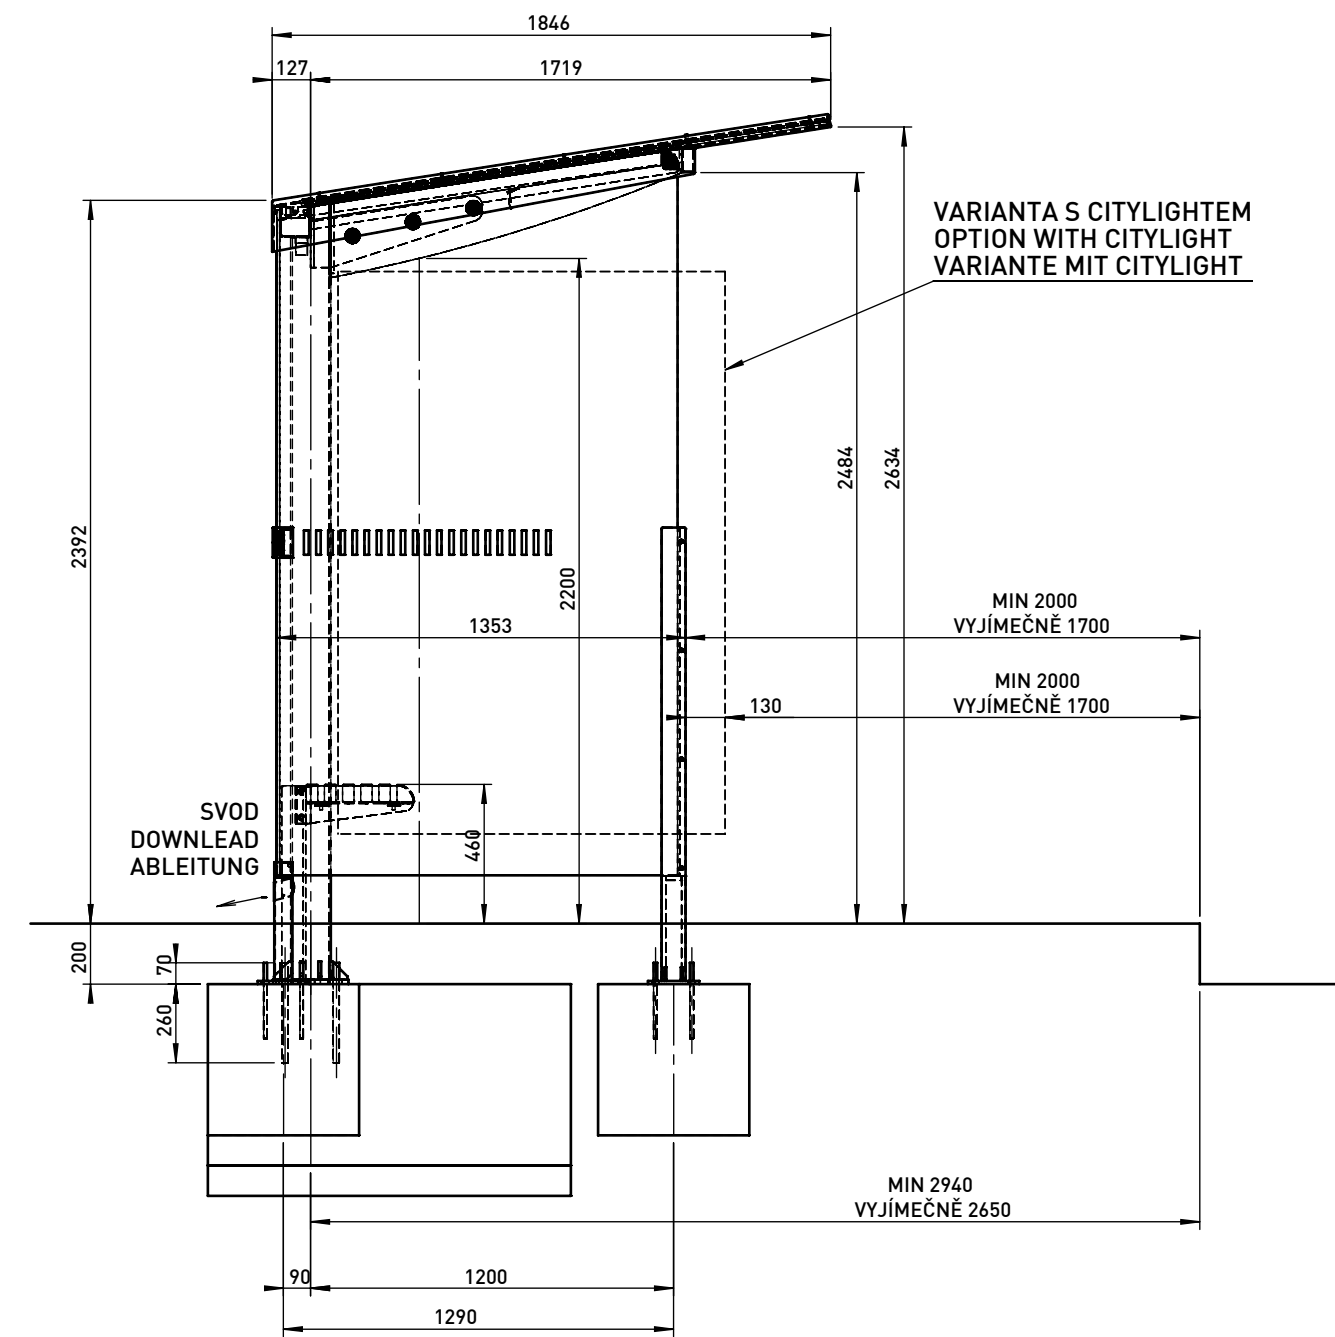


• PŘÍKON CITYLIGHTU 4x58W. PŘÍVODNÍ KABEL CYKY 3C x 2,5. CHRÁNIČKU 30mm VVĚST 1000mm NAD ÚROVEŇ ZEMNÍČÍ DRÁT FeZn Ø8mm A VVĚST 1000mm NAD ÚROVEŇ ZÁKLADU.

ELECTRIC INPUT OF CITY LIGHT 4x58W. LEAD-IN CABEL CYKY 3Cx2,5. LEAD OUT THE TUBE (Ø 30mm) 1000mm ABOVE THE BASE LEVEL. INSERT THE GROUND WIRE (FeZn, Ø 8mm) TO EXCAVATION AND LEAD IT OUT 1000mm ABOVE THE BASE LEVEL.


KRAFTBEDARF VON CITYLIGHT 4x58W. ZUFÜHRUNGSKABEL CYKY 3Cx2,5. DAS Ø 30mm SCHUTZROHR 1000mm ÜBER FUNDAMENTEBOGEN HINAUSZUFÜHREN. IN DEN AUSHUB DEN ERDUNGSDRAHT Fz2Ø 8mm HINEINLEGEN UND 1000mm ÜBER FUNDAMENTEBOGEN HINAUSZUFÜHREN.

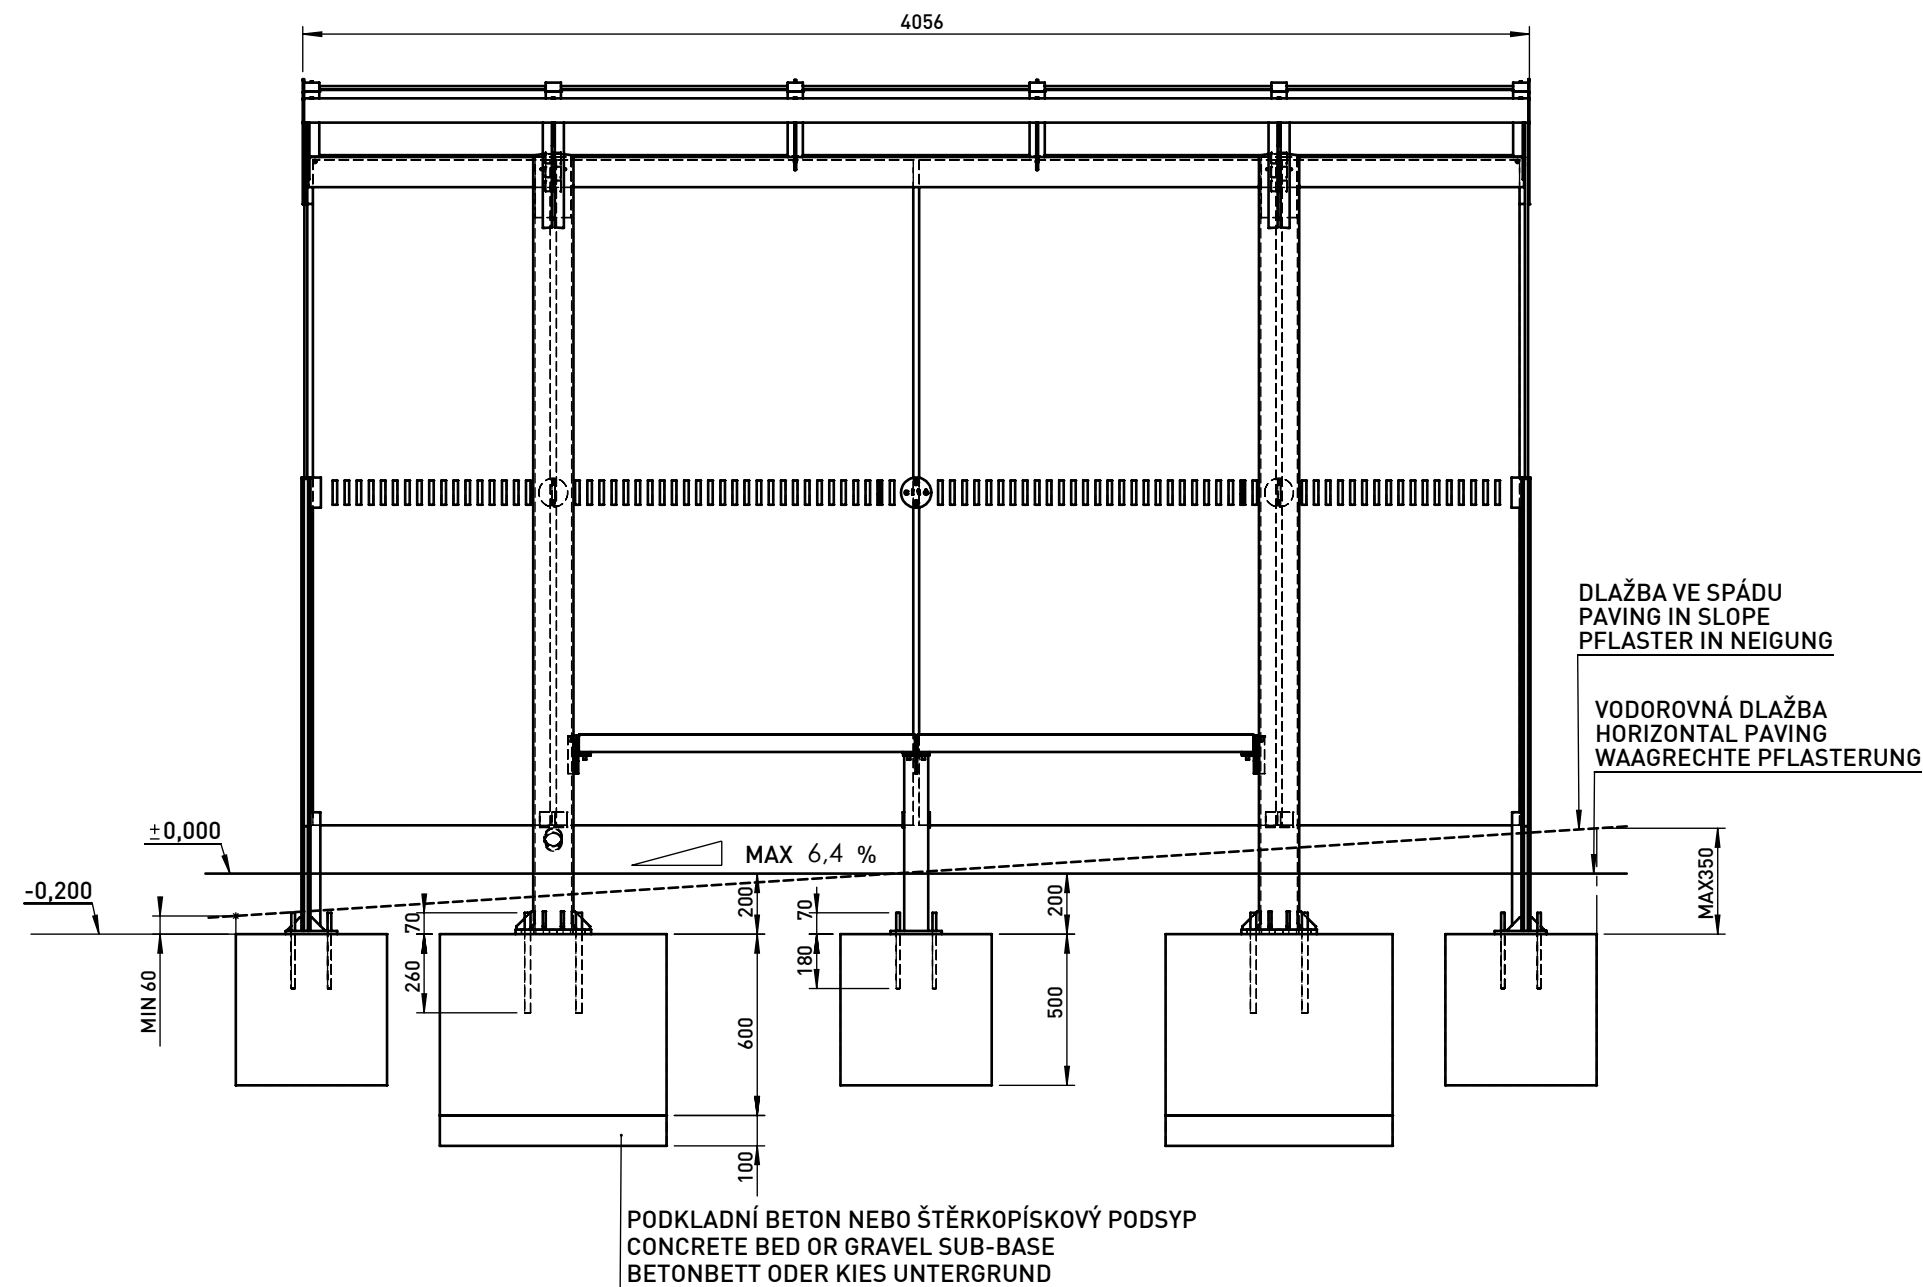

VAR A KUBATURA BETONU / CONCRETE CUBATURE / BETONRAUMINHALT - 1.71m3

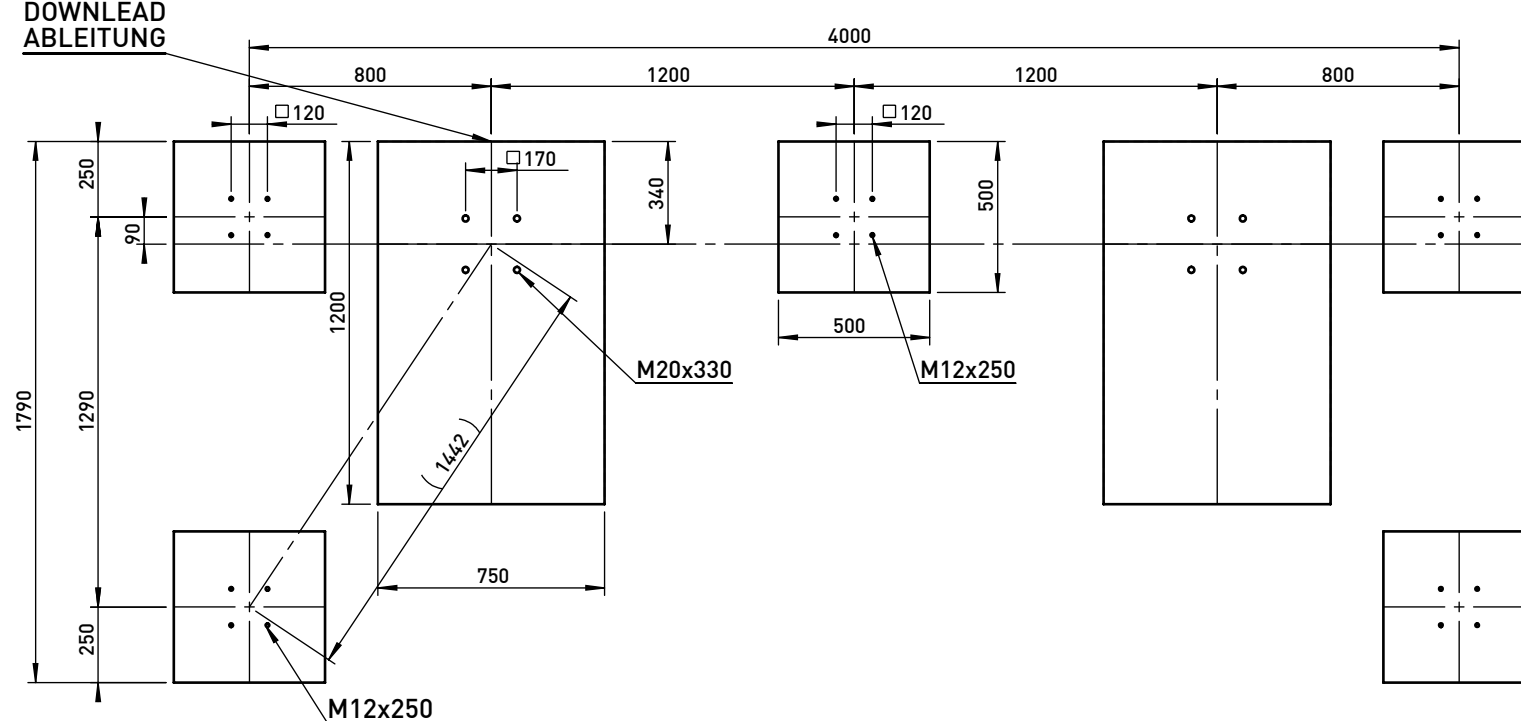

VAR B KUBATURA BETONU / CONCRETE CUBATURE / BETONRAUMINHALT - 1.50m3

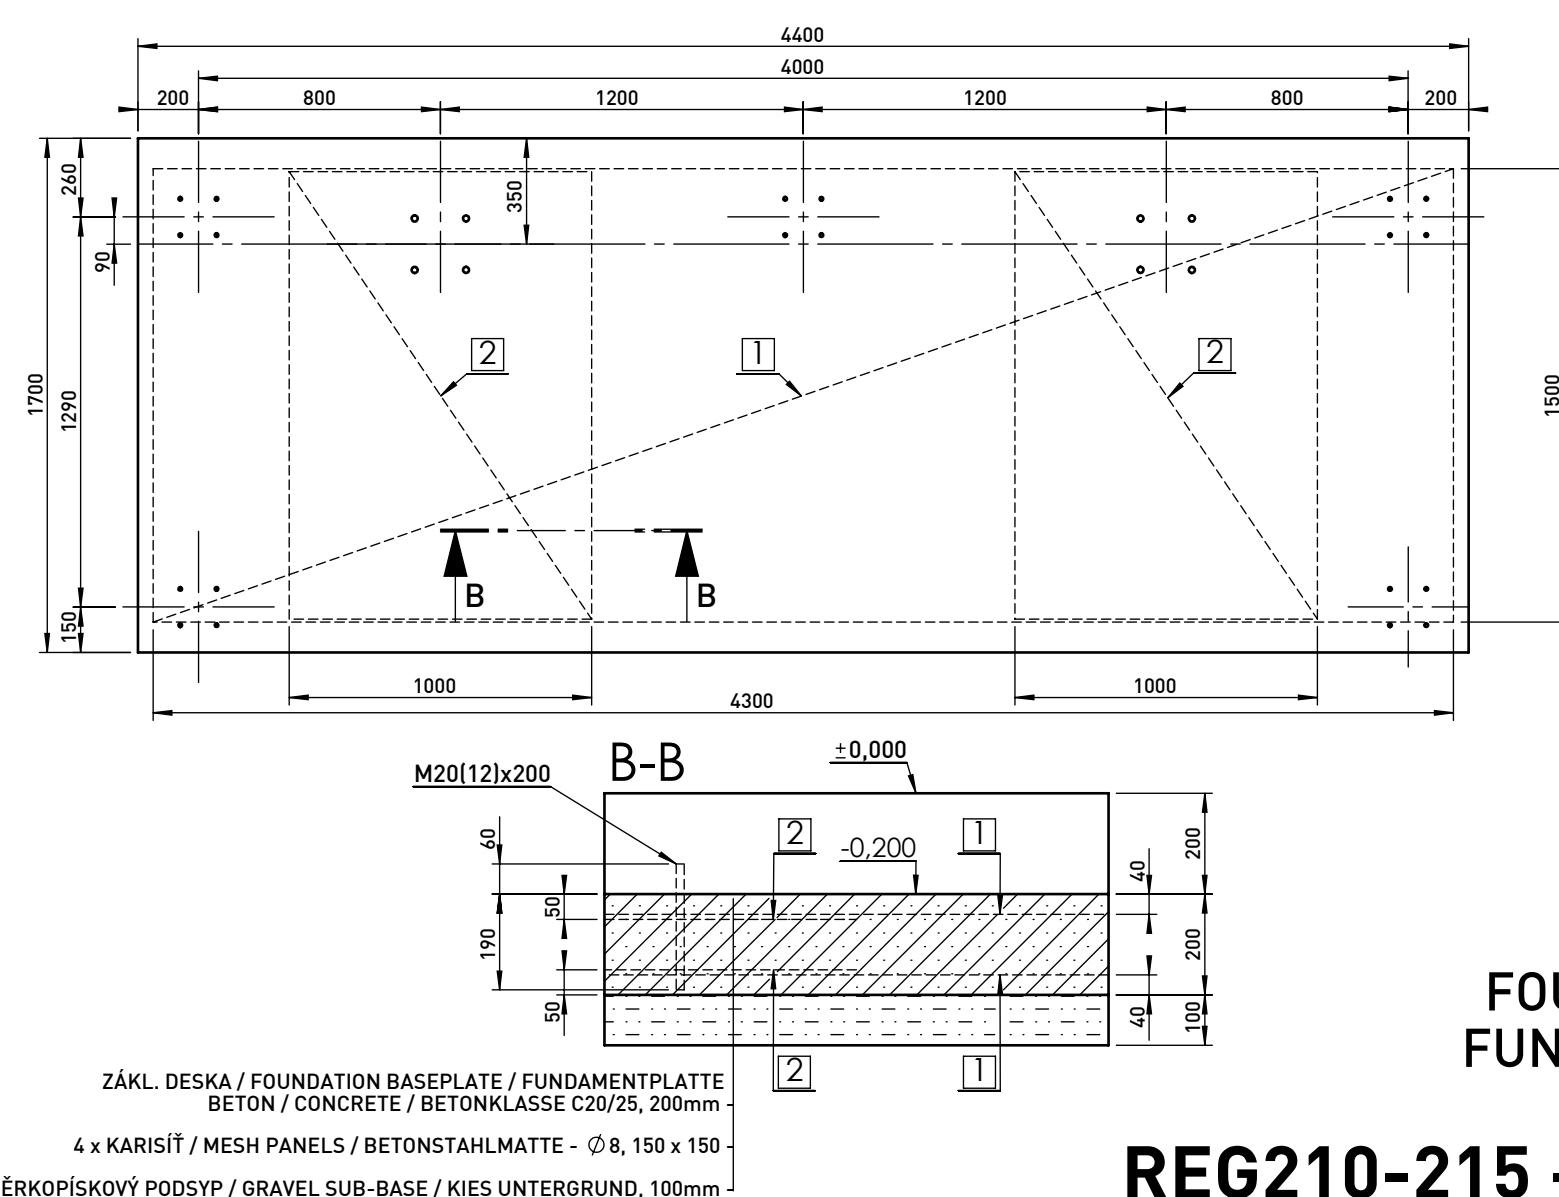

JE TŘEBA DODRŽET KÓTU HORNÍ HRANY BETONOVÉHO ZÁKLADU 200mm POD ÚROVŇÍ DLAŽBY VE STŘEDU PŘÍSTŘEŠKU !! BETON C20/25.
KOTVENO CHEMICKÝMI KOTVAMI DO PŘEDVYTRŽENÝCH A VYČISTĚNÝCH OTVORŮ NA CHEMICKO MALTU (HILTI HIT-H 150 NEBO SROVNATELNÁ).
PRŮMĚR VRTNÉHO OTVORU JE 0 4mm VĚTŠÍ NEŽ PRŮMĚR KOTVY. KOTVY VYČNÁVÁJÍ 70mm NAD BETONOVÝ ZÁKLAD.

IT IS TO BE TO KEEP THE SPOT HEIGHT OF THE UPPER EDGE OF CONCRETE BASE 200mm UNDER PAVING LEVEL IN THE MIDDLE OF THE SHELTER !! CONCRETE C20/25. ANCHORED BY CHEMICAL ANCHOR TO PRE-DRILLED AND CLEAN HOLES ON THE CHEMICAL MORTAR (HILTI HIT-HY 150 OR COMPARABLE). DIAMETER OF THE DRILLED HOLE IS 4mm BIGGER THAN DIAMETER OF ANCHOR. ANCHORES STAND OUT 70mm ABOVE THE CONCRETE BASE.

ES IST DAS MASS DER OBEREN BETONFUNDAMENTKANTE 200mm UNTER DER PFLASTEREBENE IN DER BEDACHUNGSMITTE EINZUHALTEN !! BETONKLASSE C20/25.
GEANKERT MIT CHEMISCHEN ANKERN IN VORGEBOHRTEN UND GEREINIGTEN ÖFFNUNGEN FÜR CHEMISCHEN MÖRTEL FESTGELEGT (HILTI HIT-HY 150 ODER GLEICHWERTIG).
DER DURCHMESSER DER GEBOHRTEN ÖFFNUNG IST UM 4mm GRÖßER ALS ANKERDURCHMESSER . DIE ANKER STEHEN DEM BETONFUNDAMENT 70mm ÜBER.

ZÁKLAD
FOUNDATION
FUNDAMENTE

REG210-215 - REGIO