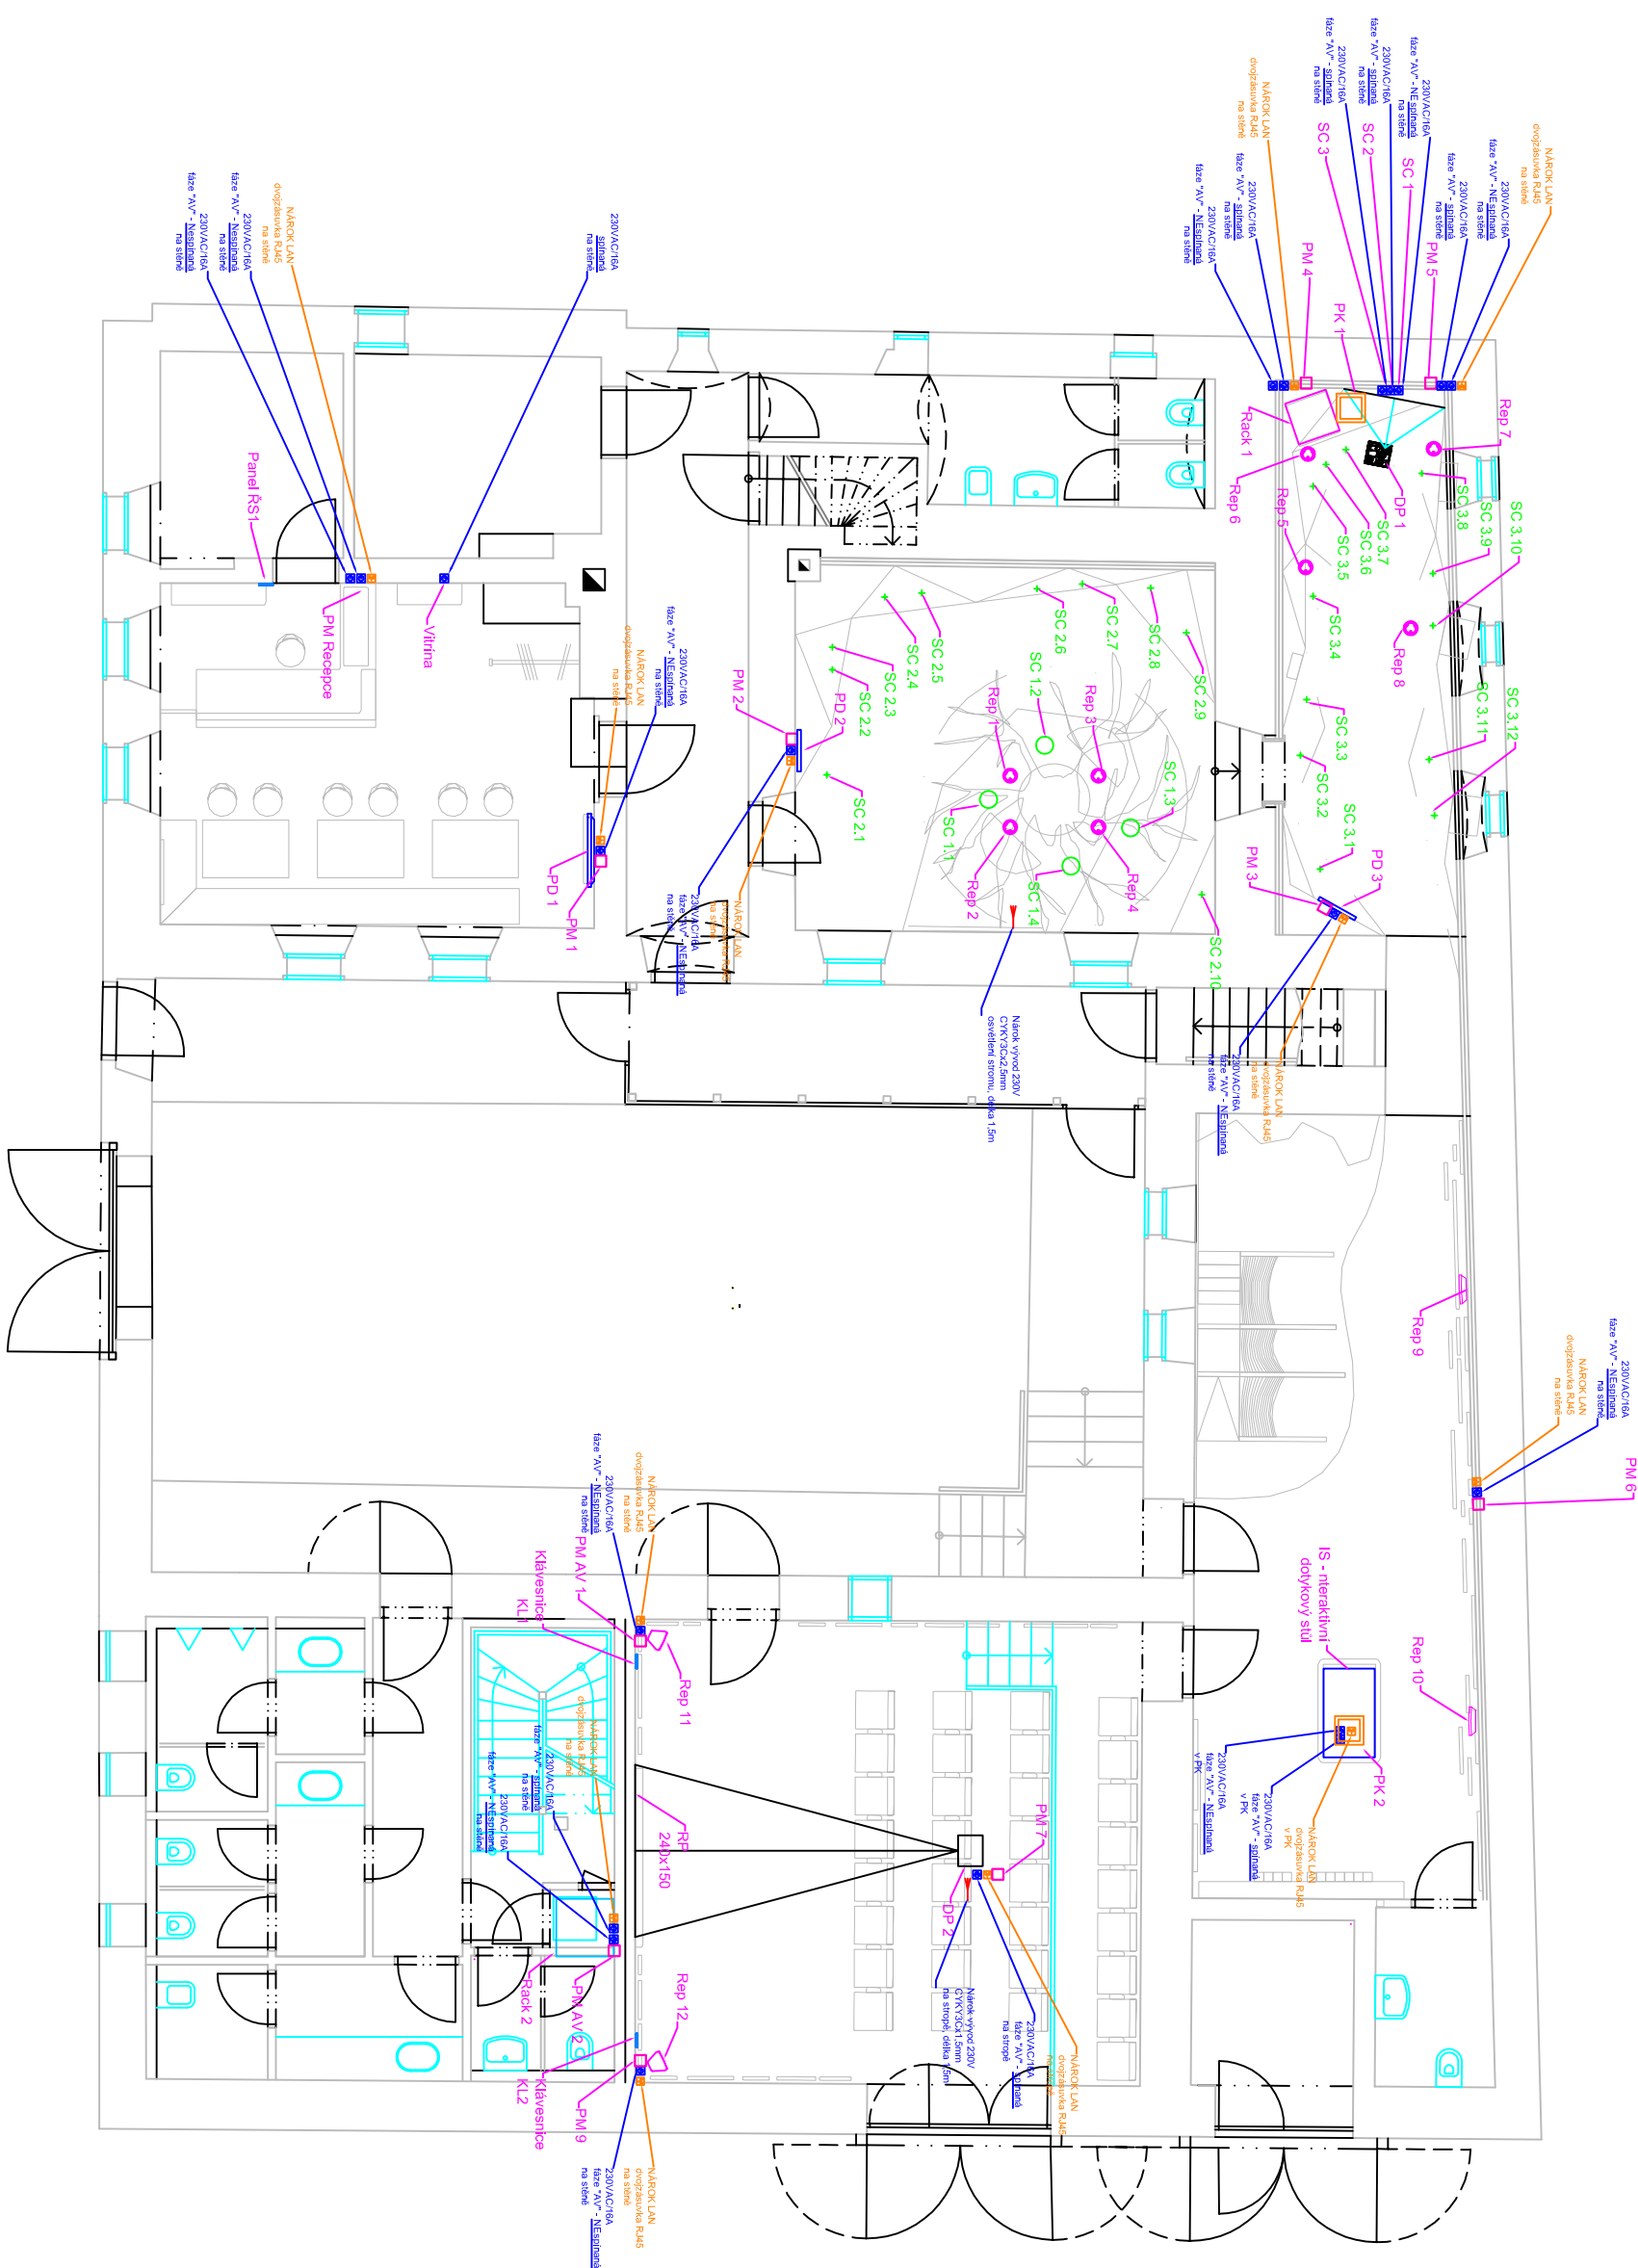


[illegible]

ZODPOVĚDNÝ PROJEKTANT		RAZÍTKO, PODPIS	
Ing Jaroslav Havlíček Pražská 63, Praha 10 +420 724 437 812 vadlav.bradac@avmedia.cz			
STAVEBNÍK	Česká republika - Agentura ochrany přírody a krajiny České republiky Kaplanova 1931/1, 148 00 Praha 11-Chodov		
PROJEKTANT	P.P. Architects s.r.o. Horova 38b, 616 00 Brno		
NÁZEV AKCE	NÁVŠTĚVNICKÉ STŘEDISKO DŮM PŘÍRODY ŽDÁRSKÝCH VRCHŮ - KRÁTKÁ č.p.2	DATUM STUPEŇ	10/2012 DPP
		ČÍSLO PÁNE	
ZPRACOVATEL ČÁSTI	"M plus", spol. s r.o., Argentinačká 266/38, 170 00 Praha 7	ČÍSLO OBJEKTU	PROJEKTOVÁ ČÁST
VYPRACOVAL	Václav Bradáč	SO-01	
ČÁST	STÁLÁ EXPOZICE VČETNĚ 3D PROJEKCE A RECEPTY	MĚŘÍTKO	1:100
NÁZEV VÝKRESU	AV TECHNIKA - PŮDORYS PŘÍJEZDÍ	ČÍSLO VÝKRESU	02