


ÚSEK 1

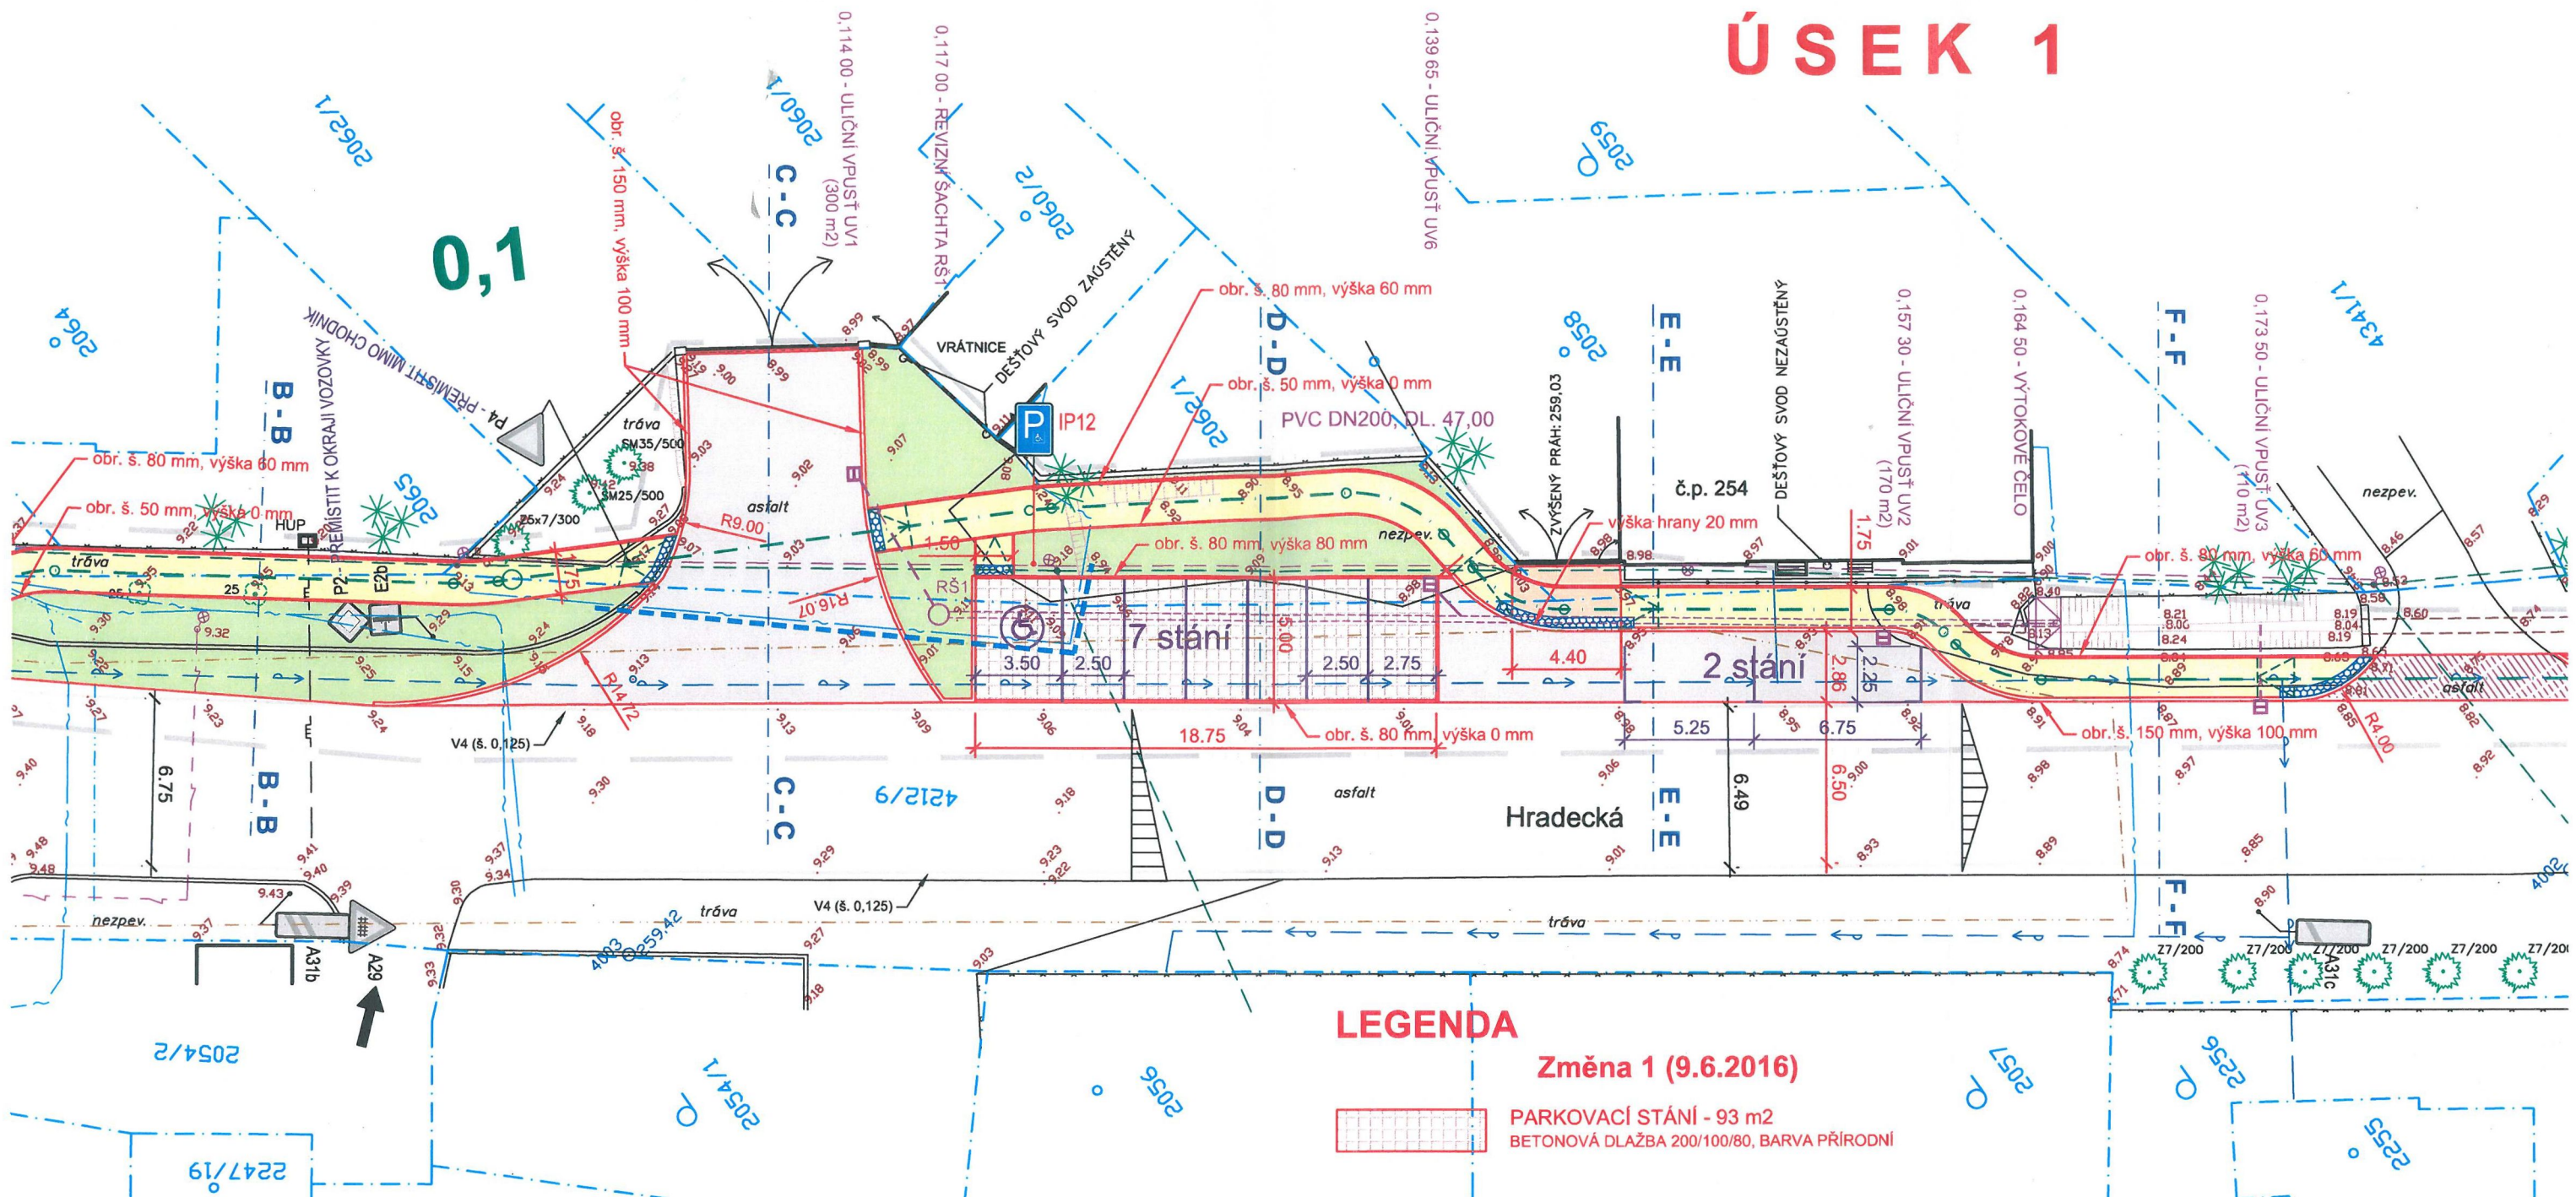

LEGENDA

Změna 1 (9.6.2016)


 PARKOVACÍ STÁNÍ - 93 m²
BETONOVÁ DLAŽBA 200/100/80, BARVA PŘÍRODNÍ

ČERPACÍ STANICE LPG

UPOZORNĚNÍ :
ZÁKRESY PODZEMNÍCH SÍTÍ JSOU POUZE ORIENTAČNÍ. PŘED ZAHÁJENÍM ZEMNÍCH PRACÍ JE NUTNO JEJICH PŘESNOU POLOHU VYTÝČIT.

ODP. PROJEKTANT	VYPRACOVAL	KRESLIL
MILOSLAV KUČERA	MILOSLAV KUČERA	MILOSLAV KUČERA
OKRES: NÁCHOD	OBEC: JAROMĚŘ	
INVESTOR: MĚSTO JAROMĚŘ, Náměstí ČSA 16, 551 33 Jaroměř		
OBJEKT	Chodník v ulici Hradecké v Jaroměři	
STUPEŇ	CELKOVÝ SITUAČNÍ VÝKRES	
DUR	KOORDINAČNÍ SITUAČNÍ VÝKRES	

PRODIS



Svitavská 1469
500 12 HRADEC KRÁLOVÉ
tel. 495 271 998, 603 512 615
prodis.hk@tiscali.cz

FORMÁTU A4	8
DATUM	08/2015
ZAK. ČÍSLO	59415
IČO	12349615
MĚŘÍTKO	PŘÍLOHA Č.
1:250	C.2, C.3