pohled jižní

kamenný obklad
trachit (pískovec)

LOP - prosklená stěna Schuco
RAL 7016 (antracitová černá)

zateplovací systém
odstín tm. šedá, struktura 3 mm

zateplovací systém
odstín tm. růžová, struktura 1,5 mm

zateplovací systém
odstín šedomodrá, struktura 1,5 mm

zábradlí žárově zinkované + RAL 7016
plochá ocel 50/5, 50/10, v=1100 mm

meziokenní pilířek - plast
RAL 7016 (antracitová černá)

zateplovací systém
odstín bílá káva, struktura 1,5 mm

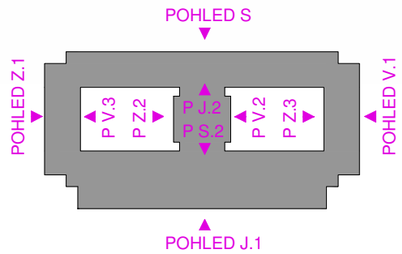

ČÁST DOKUMENTACE

barevné řešení

STUPEŇ PROJEKTU
ARCHITEKTONICKÁ STUDIE

AUTOR
Ing. arch. Viktor Tuček
Na Jezerce 1172/49
140 00 Praha 4

PŘÍLOHA
POHLED JIŽNÍ

DATUM
25/11/2015

MĚŘÍTKO
1:200

PROJEKT

zateplení objektu

KRAJSKÉ ŘEDITELSTVÍ POLICIE ÚSTECKÉHO KRAJE

KLIENT
Krajské ředitelství policie Ústeckého kraje
Lidické nám. 899/9
401 79 Ústí nad Labem

GENERÁLNÍ PROJEKTANT
AGROPROJEKT Praha s.r.o.
Ve Smečkách 33
110 00 Praha 1

pohled severní

zateplovací systém
odstín tm. šedá, struktura 3 mm

ventilátor

skleněné luxferové čočky
Ø 300 mm

nové okno osazené do vystupujícího
boxu - bond RAL 7016

zateplovací systém
odstín tm. růžová, struktura 1,5 mm

zateplovací systém
odstín šedomodrá, struktura 1,5 mm

zateplovací systém
odstín bílá káva, struktura 1,5 mm

atika s ponechanými otvory

meziokenní pilířek - plast
RAL 7016 (antracitová černá)

obklad bond
RAL 7016 (antracitová černá)

prosklená stěna Schuco
RAL 7016 (antracitová černá)

kamenný obklad
trachit (pískovec)

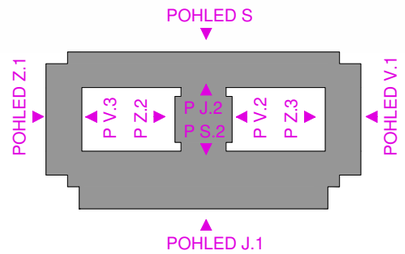

ČÁST DOKUMENTACE

barevné řešení

STUPEŇ PROJEKTU
ARCHITEKTONICKÁ STUDIE

AUTOR
Ing. arch. Viktor Tuček
Na Jezerce 1172/49
140 00 Praha 4

PŘÍLOHA
POHLED SEVERNÍ

DATUM
25/11/2015

MĚŘÍTKO
1:200

PROJEKT

zateplení objektu

KRAJSKÉ ŘEDITELSTVÍ POLICIE
ÚSTECKÉHO KRAJE

KLIENT
Krajské ředitelství policie Ústeckého kraje
Lidické nám. 899/9
401 79 Ústí nad Labem

GENERÁLNÍ PROJEKTANT
AGROPROJEKT Praha s.r.o.
Ve Smečkách 33
110 00 Praha 1

vizualizace

pohled od severozápadu

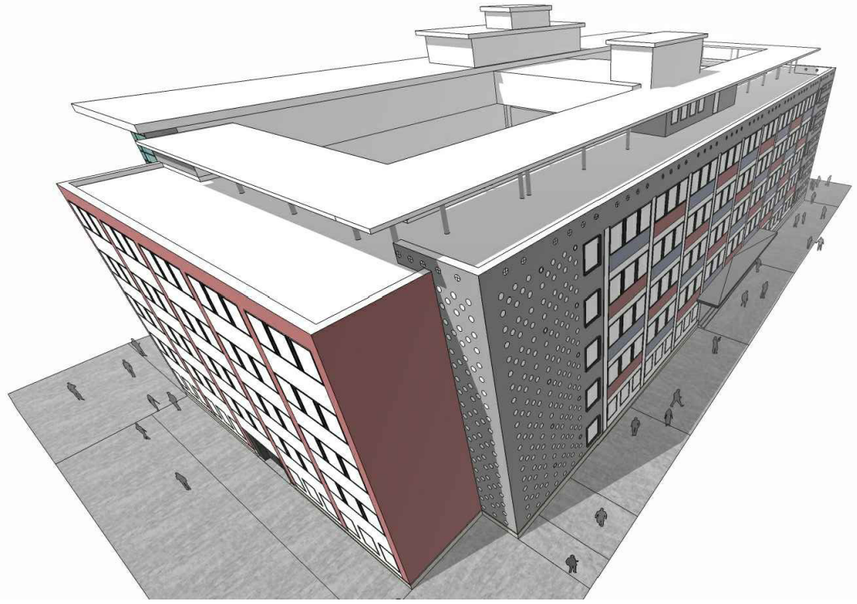

pohled od severovýchodu

pohled od jihovýchodu

pohled od jihozápadu

ČÁST DOKUMENTACE

barevné řešení

STUPEŇ PROJEKTU
ARCHITEKTONICKÁ STUDIE

AUTOR
Ing. arch. Viktor Tuček
Na Jezerce 1172/49
140 00 Praha 4

PŘÍLOHA
VIZUALIZACE

DATUM
25/11/2015

MĚŘÍTKO
1:200

PROJEKT

zateplení objektu

KRAJSKÉ ŘEDITELSTVÍ POLICIE ÚSTECKÉHO KRAJE

KLIENT
Krajské ředitelství policie Ústeckého kraje
Lidické nám. 899/9
401 79 Ústí nad Labem

GENERÁLNÍ PROJEKTANT
AGROPROJEKT Praha s.r.o.
Ve Smečkách 33
110 00 Praha 1