PŮDORYS 6.N.P. – STAVEBNÍ ÚPRAVY, M1:100

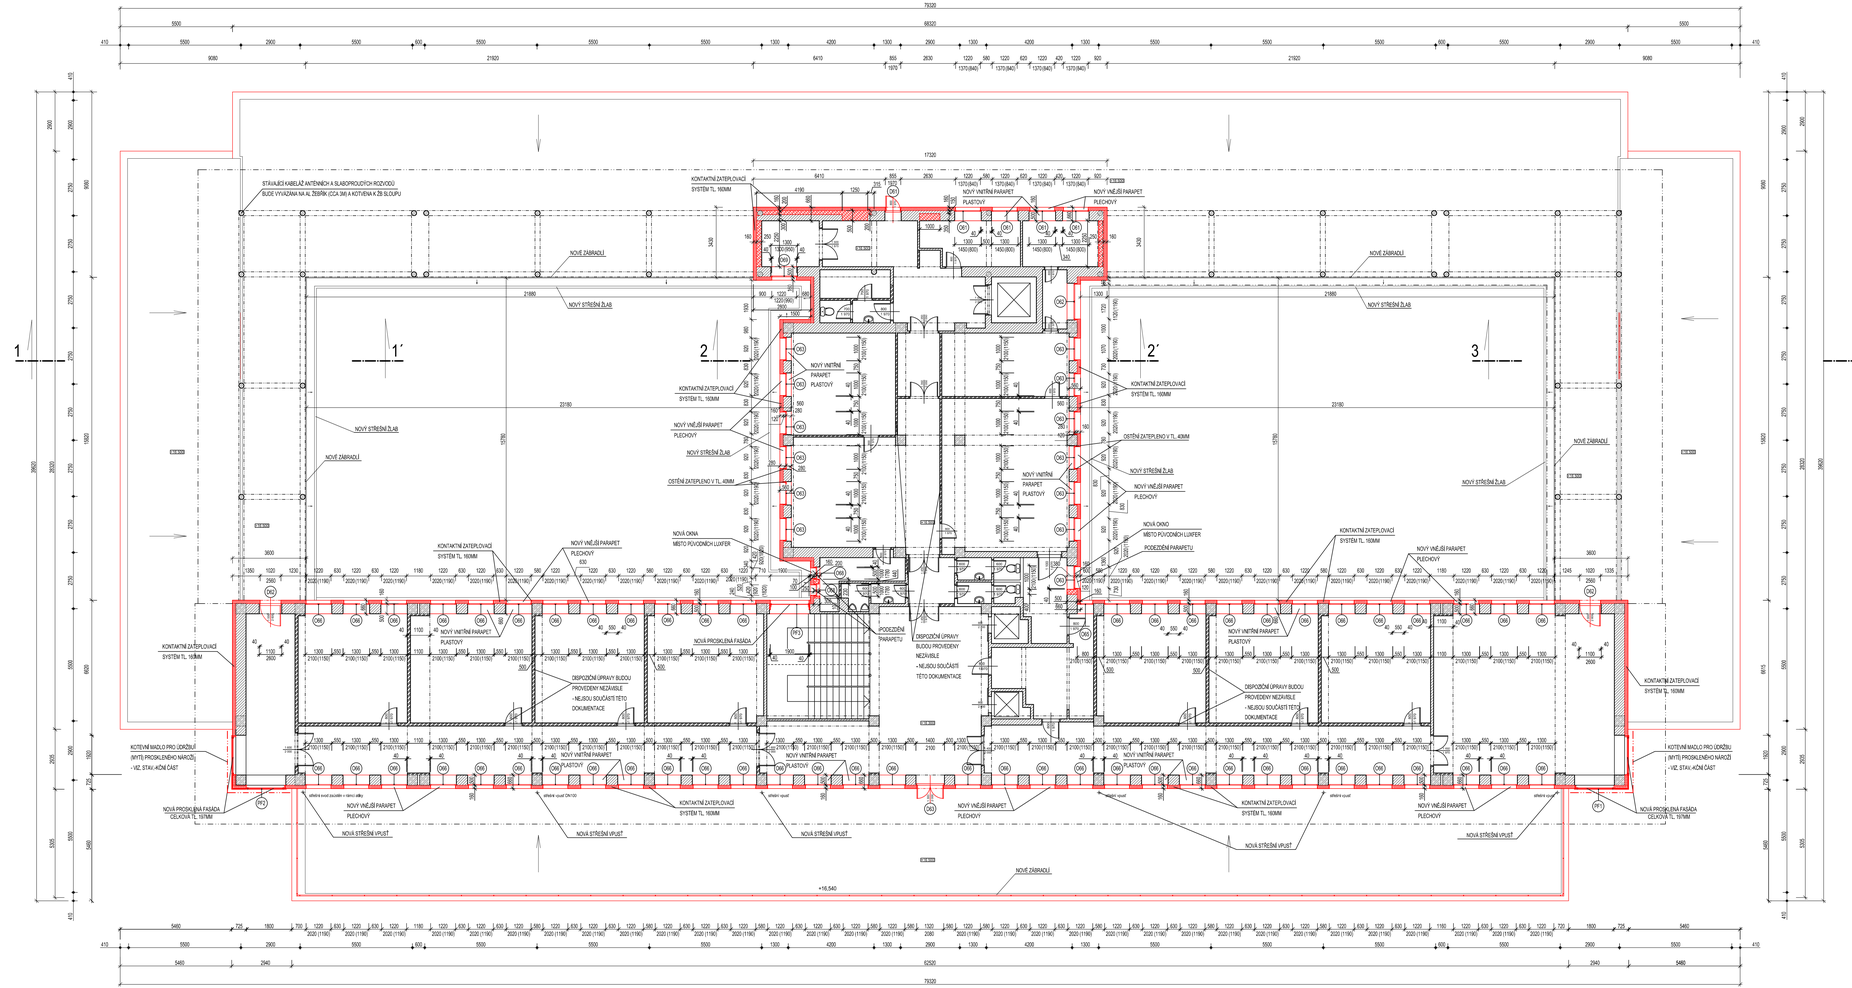

LEGENDA MATERIÁLŮ

- SLOUPY NOSNÉHO MONOLITICKÉHO ŽELEZOBETONOVÉHO KONSTRUKČNÍHO SYSTÉMU
- STÁVAJÍCÍ VÝPLŇOVÉ CIHELNÉ ZDIVO
- NOVÉ OBVODOVÉ VÝPLŇOVÉ ZDIVO Z TVÁRNIC YTONG V TL. 150 A 250MM
- NOVÉ KONSTRUKCE
- KONTAKTNÍ ZATEPLOVACÍ SYSTÉM Z EPS

VÝPIS PRVKŮ:

- (D-) - VÝPIS VÝROBKŮ - DVEŘNÍ KŘÍDLA
- (O-) - VÝPIS VÝROBKŮ - OKENNÍCH OTVORŮ

POZNÁMKY

- NA STAVBĚ BUDOU POUŽITY JEN TAKOVÉ MATERIÁLY, KTERÉ JSOU ATESTOVÁNY A JSOU CERTIFIKOVANÝ.
- VZHLEDEM K TOMU, ŽE SE JEDNÁ O REKONSTRUOVANÝ OBJEKT, MŮŽE V PRŮBĚHU STAVEBNÍCH PRACÍ DOJÍT K ODCHYLCE OD PROJEKTU, V TAKOVÉM PŘÍPADĚ JE DODAVATEL STAVBY POVINEN NEPRODLENĚ INFORMOVAT PROJEKTANTA A INVESTORA A NEPOKRAČOVAT V PŘÍSLUŠNÉ PRÁCI DO DOBY JEJICH ROZHODNUTÍ
- VEŠKERÉ ROZMĚRY UVEDENÉ V PROJEKTOVÉ DOKUMENTACI JSOU POUZE ORIENTAČNÍ, ROZMĚRY NUTNO OVĚŘIT NA STAVBĚ PŘI REALIZACI. TATO SKUTEČNOST NEMÁ ZÁSADNÍ VLIV NA NAVRHOVANÉ ŘEŠENÍ STAVBY.
- VEŠKERÉ VNĚJŠÍ VÝPLNĚ OTVORŮ BUDOU VYMĚNĚNY ZA NOVÉ S VYŠŠÍM TEPELNĚ TECHNICKÝMI VLASTNOSTMI - VIZ. SAMOSTATNÉ VÝKRESY „JEDNOTLIVÝCH POHLEDŮ, KDE JE UVEDENO, KTERÉ VÝPLNĚ JIŽ BYLY VYMĚNĚNY.
- NOVÁ OKNA BUDOU OSAZENA DO STÁVAJÍ VÝŠKY NADPRAŽÍ, TJ. POD ŽB PRŮVLAK.
- TLOUŠŤKA TEPELNĚ IZOLACE U JIŽ VYMĚNĚNÝCH TEPELNĚIZOLAČNÍCH OKEN NA OSTĚNÍ, NADPRAŽÍ A POD NOVÝM OPLECHOVÁNÍ U VNĚJŠÍCH PARAPETŮ BUDE PŘIPŮSOBENA SKUTEČNÝM MOŽNOSTEM PROVEDENÍ ZATEPLENÍ V TĚCHTO MÍSTECH. ZATEPLENÍ NESMÍ ZAKRÝVAT ODVĚTRÁVACÍ OTVORY VE SPODNÍM RÁMU OKEN
- DEMONTÁŽ VNITŘNÍCH A VNĚJŠÍCH PARAPETŮ U PONECHÁVANÝCH TEPELNĚIZOLAČNÍCH OKEN MUSÍ PROBÍHAT S OPATRNOSTÍ, ABY NEDOŠLO K POŠKOZENÍ OKEN
- NOVÁ OKNA BUDOU V ÚROVNI PARAPETU PODLOŽENA TERMOIZOLAČNÍM PROFILY Z VODĚODOLNÉHO POLYURETANU NEOBSAHUJÍCÍHO FORMALDEHYT. PŘÍPADNÉ POTŘEBNÉ VYROVNÁNÍ A DOTEPLENÍ BUDE PROVEDENO Z XPS.

ČÁST PROJEKTOVÉ DOKUMENTACE: VÝKRESOVÁ ČÁST	VYPRACOVAL	ZODP.PROJEKTANT	AGROPROJEKT Praha s.r.o.
	RADEK [redacted]		OKACH 33, 110 00 PRAHA
MĚST.ÚŘAD: ÚSTÍ NAD LABEM	STAVEBNÍ ÚŘAD		tel.224 217 148
INVESTOR: KRAJSKÉ ŘEDITELSTVÍ POLICIE ÚSTECKÉHO KRAJE, Lidická n.899/9, Ústí n.L.			STUPEŇ: DOKUMENTACE PRO ZADÁNÍ STAVBY
AKCE: PŘEPRACOVÁNÍ A DOPLNĚNÍ PŮVODNÍ PROJEKTOVÉ DOKUMENTACE NA ZATEPLENÍ OBJEKTU KŘP–Ú			DATUM 02/2016
MÍSTO: ADMINISTRATIVNÍ BUDOVA KŘ POLICIE ÚSTECKÉHO KRAJE			FORMÁT T24
STAVBY: Lidické náměstí 899/9, 401 79 Ústí nad Labem			ARCH.ČÍSLO
OBSAH VÝKRESU: PŮDORYS 6.N.P.–STAVEBNÍ ÚPRAVY			MĚŘÍTKO: 1:100 / ČÍSLO VÝKRESU: 27