STÁVAJÍCÍ STAV - BOURACÍ PRÁCE:

PŮVODNÍ SKLADBA - ŘEZ HH (SONDA 2)

- HYDROIZOLAČNÍ FOLIE NA BÁZI OCB tl.1,8mm
- PŮVODNÍ HYDROIZOLACE - SOUVRSTVÍ ASF.PÁSŮ tl.25mm
- BETONOVÁ MAZANINA tl.40mm
- SPÁDOVÁ VRSTVA - PĚNOBETON tl.80mm
- ŽELEZOBETONOVÁ NOSNÁ KONSTRUKCE tl.120mm

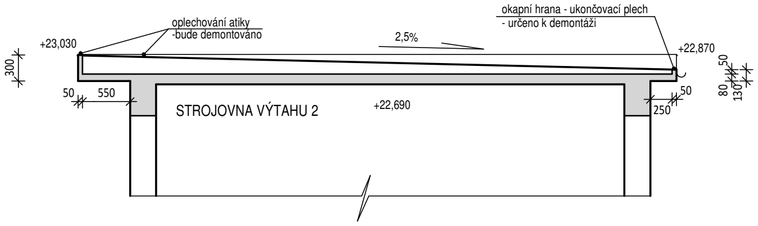

PŮVODNÍ SKLADBA - ŘEZ GG (SONDA 6)

- HYDROIZOLAČNÍ FOLIE NA BÁZI OCB tl.1,8mm
- PŮVODNÍ HYDROIZOLACE - SOUVRSTVÍ ASF.PÁSŮ tl.25mm
- BETONOVÁ MAZANINA tl.30mm
- ŠKVÁROVÝ NÁSYP tl.60mm
- ŽELEZOBETONOVÁ NOSNÁ KONSTRUKCE tl.120mm

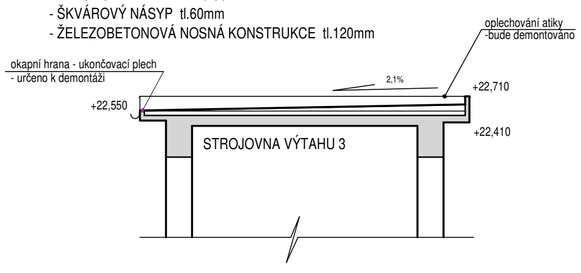

PŮVODNÍ SKLADBA - ŘEZ JJ (SONDA 1)

- HYDROIZOLAČNÍ FOLIE NA BÁZI OCB tl.1,8mm
- PŮVODNÍ HYDROIZOLACE - SOUVRSTVÍ ASF.PÁSŮ tl.25mm
- BETONOVÁ MAZANINA tl.40mm
- PĚNOBETON tl.80mm
- ŽELEZOBETONOVÁ NOSNÁ KONSTRUKCE tl.120mm

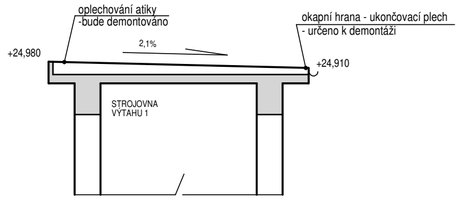

NOVÝ STAV - STAVEBNÍ ÚPRAVY:

STROJOVNA 2 - ŘEZ HH - NOVÁ SKLADBA- spád 2%

- FÓLIE DEKPLAN 76 tl.1,5mm
- SEPARAČNÍ FOLIE FILTEK 300 tl.3,1mm
- SPÁDOVÉ DESKY - EPS 100S Stabil100 tl.20-160mm
- ROVNÉ DESKY - EPS 100S Stabil100 tl.150mm
- PAROZÁBRANA-GLASTEK 40 SPECIAL MINERAL tl.4,0mm
- VYROVNÁVACÍ CEMENTOVÝ POTĚR
- STÁVAJÍCÍ STROPNÍ ŽB KONSTRUKCE tl.120mm

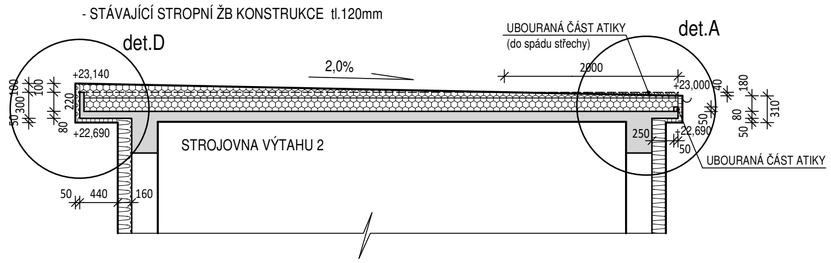

STROJOVNA 3 - ŘEZ GG - NOVÁ SKLADBA- spád 2%

- FÓLIE DEKPLAN 76 tl.1,5mm
- SEPARAČNÍ FOLIE FILTEK 300 tl.3,1mm
- SPÁDOVÉ DESKY - EPS 100S Stabil100 tl.20-100mm
- ROVNÉ DESKY - EPS 100S Stabil100 tl.190mm
- PAROZÁBRANA-GLASTEK 40 SPECIAL MINERAL tl.4,0mm
- VYROVNÁVACÍ CEMENTOVÝ POTĚR
- STÁVAJÍCÍ STROPNÍ ŽB KONSTRUKCE tl.120mm

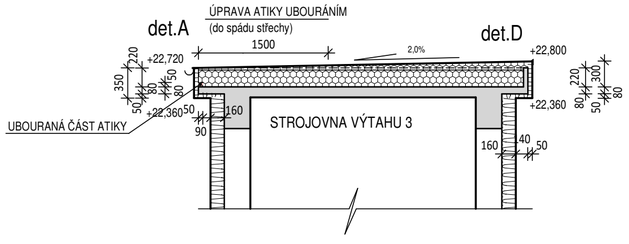

STROJOVNA 1 - ŘEZ JJ - NOVÁ SKLADBA- spád 2%

- FÓLIE DEKPLAN 76 tl.1,5mm
- SEPARAČNÍ FOLIE FILTEK 300 tl.3,1mm
- SPÁDOVÉ DESKY - EPS 100S Stabil100 tl.20-80mm
- ROVNÉ DESKY - EPS 100S Stabil100 tl.190mm
- PAROZÁBRANA-GLASTEK 40 SPECIAL MINERAL tl.4,0mm
- VYROVNÁVACÍ CEMENTOVÝ POTĚR
- STÁVAJÍCÍ STROPNÍ ŽB KONSTRUKCE tl.120mm

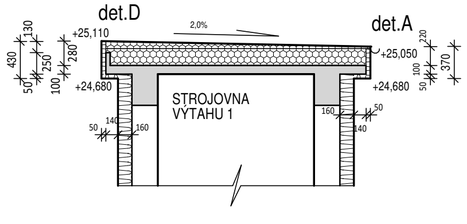

TYPOVÉ DETAILY - FÓLIE DEKPLAN

DETAIL D : UKONČENÍ FÓLIE NA ZÁVĚTRNÉ LIŠTĚ

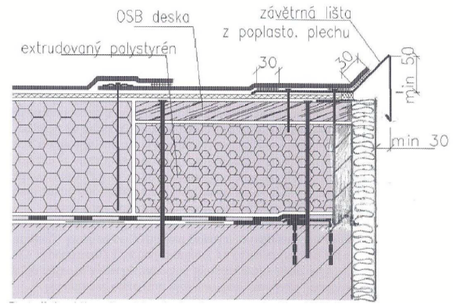

DILATACE OBJEKTU: DILATAČNÍ SPÁRA

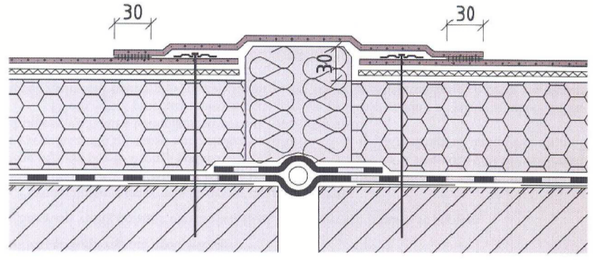

POZNÁMKA:

- DEMONTÁŽ VŠECH KLEMPÍŘSKÝCH PRVKŮ vč.okapového systému - popis viz.PŮDORYSY STŘECH
- MONTÁŽ VŠECH KLEMPÍŘSKÝCH PRVKŮ vč.okapového systému - popis viz.PŮDORYSY STŘECH

Ve všech případech, kdy zadávací dokumentace včetně projektové dokumentace pro provedení stavby, či jakákoliv jiná část zadávacích podmínek, zejména technické podmínky, obsahují požadavky nebo odkazy na obchodní firmy, názvy nebo jména a příjmení, specifická označení zboží a služeb, které platí pro určitou osobu, popř. její organizační složku za příznačné, patenty na vynálezy, užitné vzory, průmyslové vzory, ochranné známky nebo označení původu, umožňuje zadavatel pro plnění veřejné zakázky použití i jiných, kvalitativně a technicky obdobných řešení.

ČÁST PROJEKTOVÉ DOKUMENTACE:	VYPRACOVAL	ZODP.PROJEKTANT
VÝKRESOVÁ ČÁST	Ing.BLANKA PŘÍKOPOVÁ	Ing.BLANKA PŘÍKOPOVÁ
Měst.ÚŘAD: ÚSTÍ NAD LABEM	**STAV.ÚŘAD:** ÚSTÍ NAD LABEM	
INVESTOR: KRAJSKÉ ŘEDITELSTVÍ POLICIE ÚSTECKÉHO KRAJE, Lidické n.899/9, Ústí n.L.		
AKCE: PŘEPRACOVÁNÍ A DOPLNĚNÍ PŮVODNÍ PROJEKTOVÉ DOKUMENTACE NA ZATEPLENÍ OBJEKTU KŘP-Ú		
MÍSTO STAVBY: ADMINISTRATIVNÍ BUDOVA KŘ POLICIE ÚSTECKÉHO KRAJE Lidické náměstí 899/9, 401 79 Ústí nad Labem		
OBSAH VÝKRESU: STŘECHA NAD 7.NP. - ŘEZY -BP+SÚ		

AGROPROJEKT Praha s.r.o.
VE SMEČKÁCH 33, 110 00 PRAHA 1
TEL. : 224 217 148
IČO : 25096524
DIČ: CZ25096524

STUPEŇ: DOKUMENTACE PRO ZADÁNÍ STAVBY	
DATUM	02/2016
FORMÁT	3A4
ARCH.ČÍSLO	
MĚŘÍTKO: 1:50	ČÍSLO VÝKRESU 34.