



S00FX019FT0Y

Město Tábor
odbor správy majetku města

DODATEK Č. 1

ke smlouvě o budoucí smlouvě o zřízení služebnosti inženýrské sítě ze dne 24.11.2017 uzavřené podle § 1785 a násl. zákona č. 89/2012 Sb., nového občanského zákoníku (NOZ)

Město Tábor

IČ: 00 25 30 14, DIČ: CZ00253014
se sídlem Žižkovo nám. 2, 390 15 Tábor
zastoupené Ing. Jiřím Fišerem, starostou města
(dále jen „*budoucí zavázaná strana*“)

a

Technické služby Tábor s.r.o.

se sídlem Kpt. Jaroše 2418, 390 03 Tábor - Klokoty
zastoupená Michalem Polaneckým, jednatelem společnosti
IČ: 62 50 25 65, DIČ: CZ62502565
společnost je zapsána v obchodním rejstříku vedeném Krajským soudem v Českých Budějovicích, oddíl C,
vložka 4797
(dále jen „*budoucí oprávněná strana*“)

Obě strany prohlašují, že dne 24.11.2017 spolu uzavřely smlouvu o budoucí smlouvě o zřízení služebnosti inženýrské sítě na akci s názvem „Tábor, ulice Komenského – světelné zvýraznění přechodů pro chodce“. Obě strany prohlašují, že tuto smlouvu o budoucí smlouvě o zřízení služebnosti inženýrské sítě mění z důvodu změny trasy tímto dodatkem č. 1 takto:

I. Změna smlouvy

1. Obě strany prohlašují, že do čl. **II odst. 1** se doplňuje pozemek parc. č. **3262** v katastrálním území **Tábor**.
2. Obě strany prohlašují, že v čl. **III. odst. 4 písm. D** se slova „50.200 Kč + DPH v platné výši“ mění na „**54.000 Kč + DPH v platné výši**“.
3. Obě strany prohlašují, že čl. **IV. odst. 1** nově zní takto:

„Za zřízení osobní služebnosti si obě strany sjednávají jednorázovou úhradu ve výši **54.000 Kč (slovy: padesát čtyři tisíce korun českých) + DPH v platné výši** (dále jen „*úhrada*“). Obě strany prohlašují, že část jednorázové úhrady ve výši **50.200 Kč (slovy: padesát tisíc dvě stě korun českých) + DPH v platné výši** již uhradila budoucí oprávněná strana na základě vystaveného daňového dokladu na účet budoucí zavázané strany vedený u České spořitelny, a.s., pobočka Tábor, č.ú. 19-0701427349/0800, variabilní symbol 5300001002 před podpisem tohoto dodatku č. 1. Budoucí oprávněná strana uhradí zbývající část jednorázové úhrady ve výši **3.800 Kč (slovy: tři tisíce osm set korun českých) + DPH v platné výši** budoucí zavázané straně na její účet vedený u České spořitelny, a.s., pobočka Tábor, č.ú. 19-0701427349/0800, variabilní symbol 5300001002 na základě budoucí zavázanou stranou vystaveného daňového dokladu do 15 dnů ode dne vystavení daňového dokladu, který bude vystaven do 15 dnů ode dne podpisu tohoto dodatku č. 1. V případě nezaplacení úhrady ve sjednaném termínu má budoucí zavázaná strana právo od smlouvy odstoupit (čl. V.2).“

4. Obě strany prohlašují, že žádná jiná ustanovení smlouvy o budoucí smlouvě o zřízení služebnosti inženýrské sítě č. SMM 154/2017 BVB ze dne 24.11.2017 než výše uvedená **se nemění**.

II. Prohlášení budoucí zavázané strany

Budoucí zavázaná strana prohlašuje, že tento dodatek č. 1 ke smlouvě o budoucí smlouvě o zřízení služebnosti inženýrské sítě se uzavírá na základě usnesení Rady města Tábora č. 3706/62/18 ze dne 05.02.2018. Tímto prohlášením se dokládá v souladu s § 41 zákona č. 128/2000 Sb. o obcích (obecní zřízení) splnění podmínek zákona č. 128/2000 Sb.

III. Prohlášení budoucí oprávněné strany

Budoucí oprávněná strana prohlašuje, že je seznámena s právem i povinností budoucí zavázané strany svobodně vyhledávat, přijímat, poskytovat a rozšiřovat informace dostupné jí z její úřední činnosti ve smyslu ust. čl.17 Listiny základních práv a svobod. Budoucí oprávněná strana bere na vědomí úmysl a cíl budoucí zavázané strany vytvářet transparentní majetkoprávní poměry a poskytovat otevřené informace o nakládání s obecním majetkem směrem k veřejnosti. S ohledem na zákon č. 106/1999 Sb. v platném znění (o svobodném přístupu k informacím) a zákon č. 340/2015 Sb. v platném znění (o registru smluv) proto budoucí oprávněná strana předem výslovně souhlasí s možným zpřístupněním či zveřejněním celého dodatku č. 1 v jeho plném znění, jakož i všech úkonů a okolností s tímto dodatkem č. 1 souvisejících a následujících. Tento souhlas je poskytován do budoucna na dobu neurčitou pro účely vnitřní potřeby budoucí zavázané strany a dále pro účely informování veřejnosti o činnosti budoucí zavázané strany.

IV. Závěrečná ustanovení

1. Tento dodatek č. 1 je vyhotoven v pěti stejnopisech s platností originálu, z nichž budoucí zavázaná strana obdrží tři vyhotovení a budoucí oprávněná strana dvě vyhotovení.
2. Smluvní strany po přečtení tohoto dodatku č. 1 prohlašují, že souhlasí s jeho obsahem, že dodatek č. 1 byl sepsán určitě, srozumitelně, na základě jejich pravé, svobodné a vážné vůle, bez nátlaku na některou ze stran. Na důkaz toho připojují své podpisy.

Za budoucí zavázanou stranu:

Za budoucí oprávněnou stranu:


V Táboře dne

V Táboře dne

.....
Ing. Jiří Fišer
starosta města


.....
Michal Polanecký
jednatel
Technické služby Tábor s.r.o.

Příloha: **Aktuální** situační snímek.

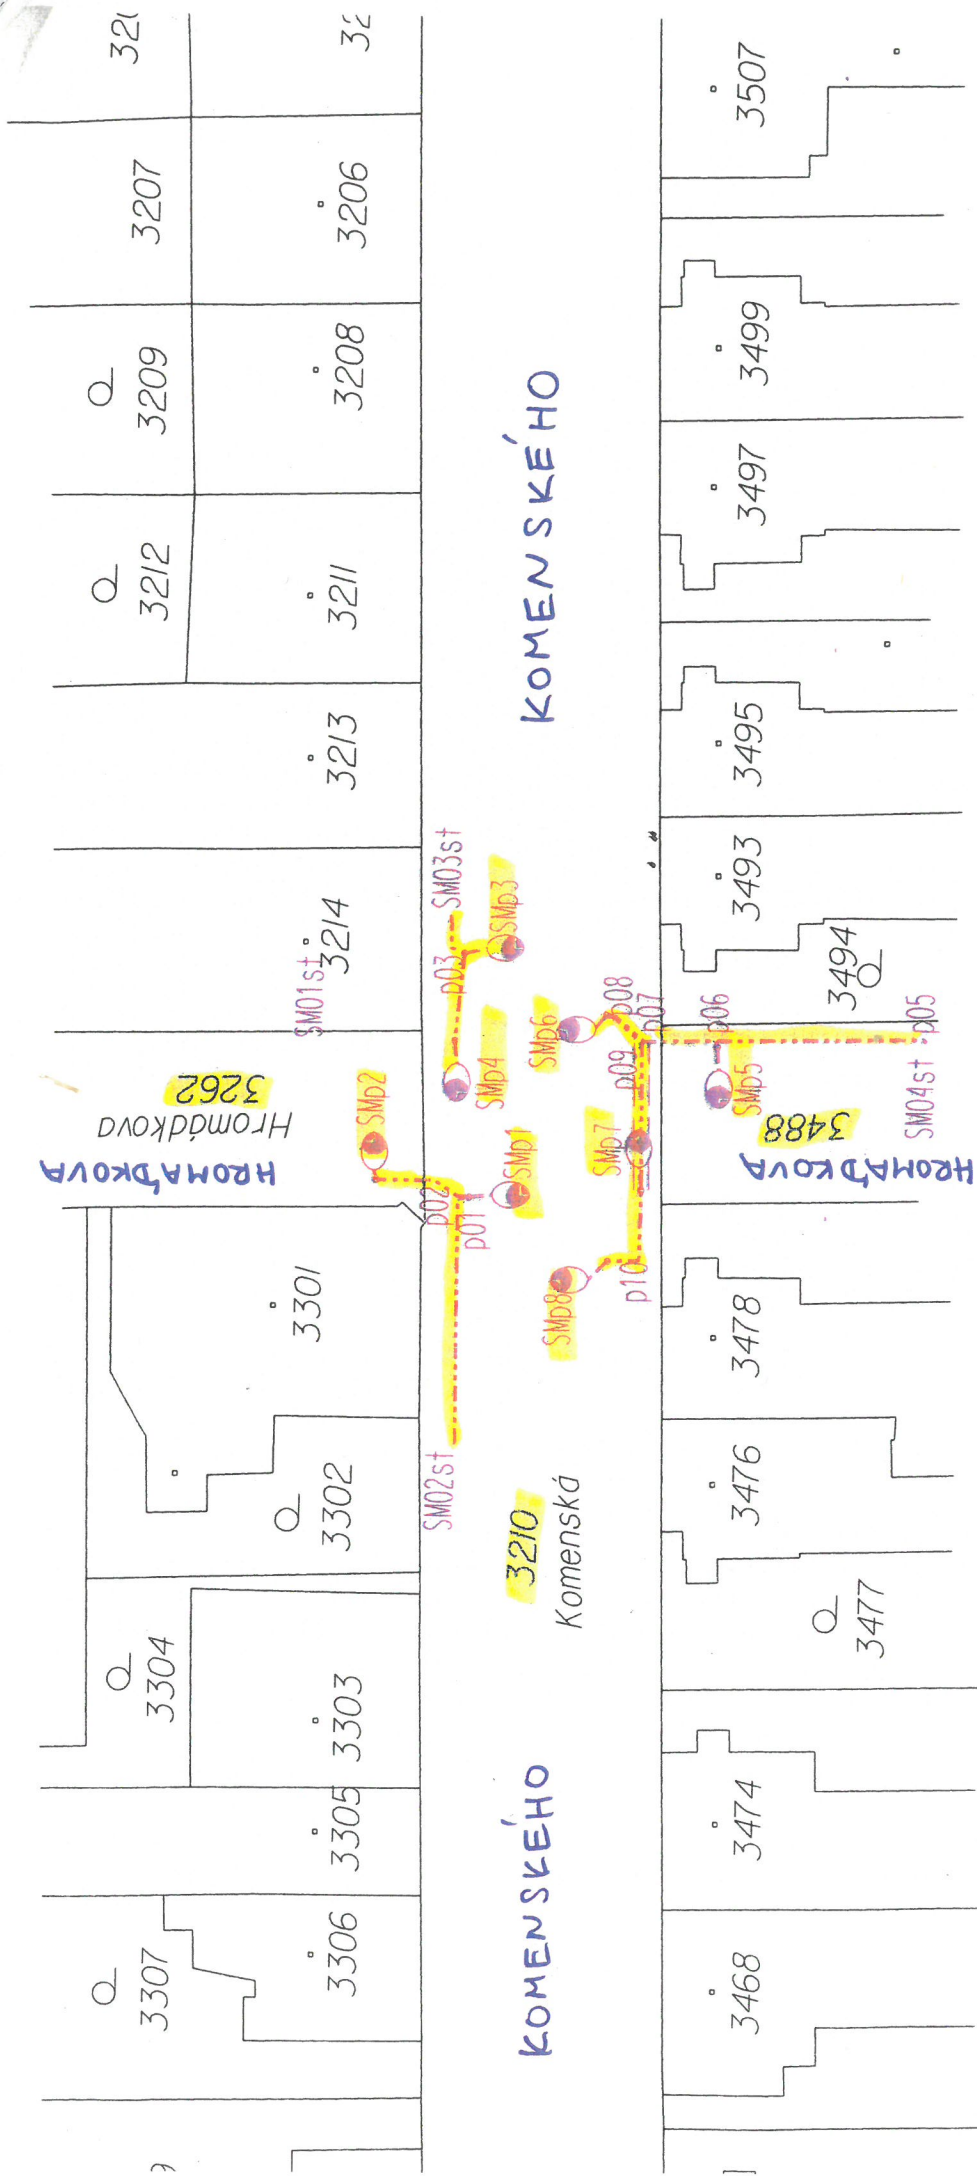

LEGENDA :

-  CYKY 4x10 + FeZn pr. 10 / ochr. tr. pr. 70mm
-  nové osvětlení přechodů
-  stávající světelné místo
-  lomový bod
-  p01-p10

projektant	Antonín FLORIÁN		KOPIE	
vpracoval	Antonín FLORIÁN		datum :	XII / 2017
investor	Město Tábora		stupeň :	
obec	Tábor		mřítko :	1: 500
akce :	PŘECHODY PRO CHODCE UL. KOMENSKÉHO VEREJNÉ OSVĚTLENÍ		výkres :	VO 02
SVĚTELNÉ ZYRAZNĚNÍ PŘECHODŮ			arch. č.:	17/06