


PŮDORYS 6.NP. - STŘECHY - ZÁBRADLÍ

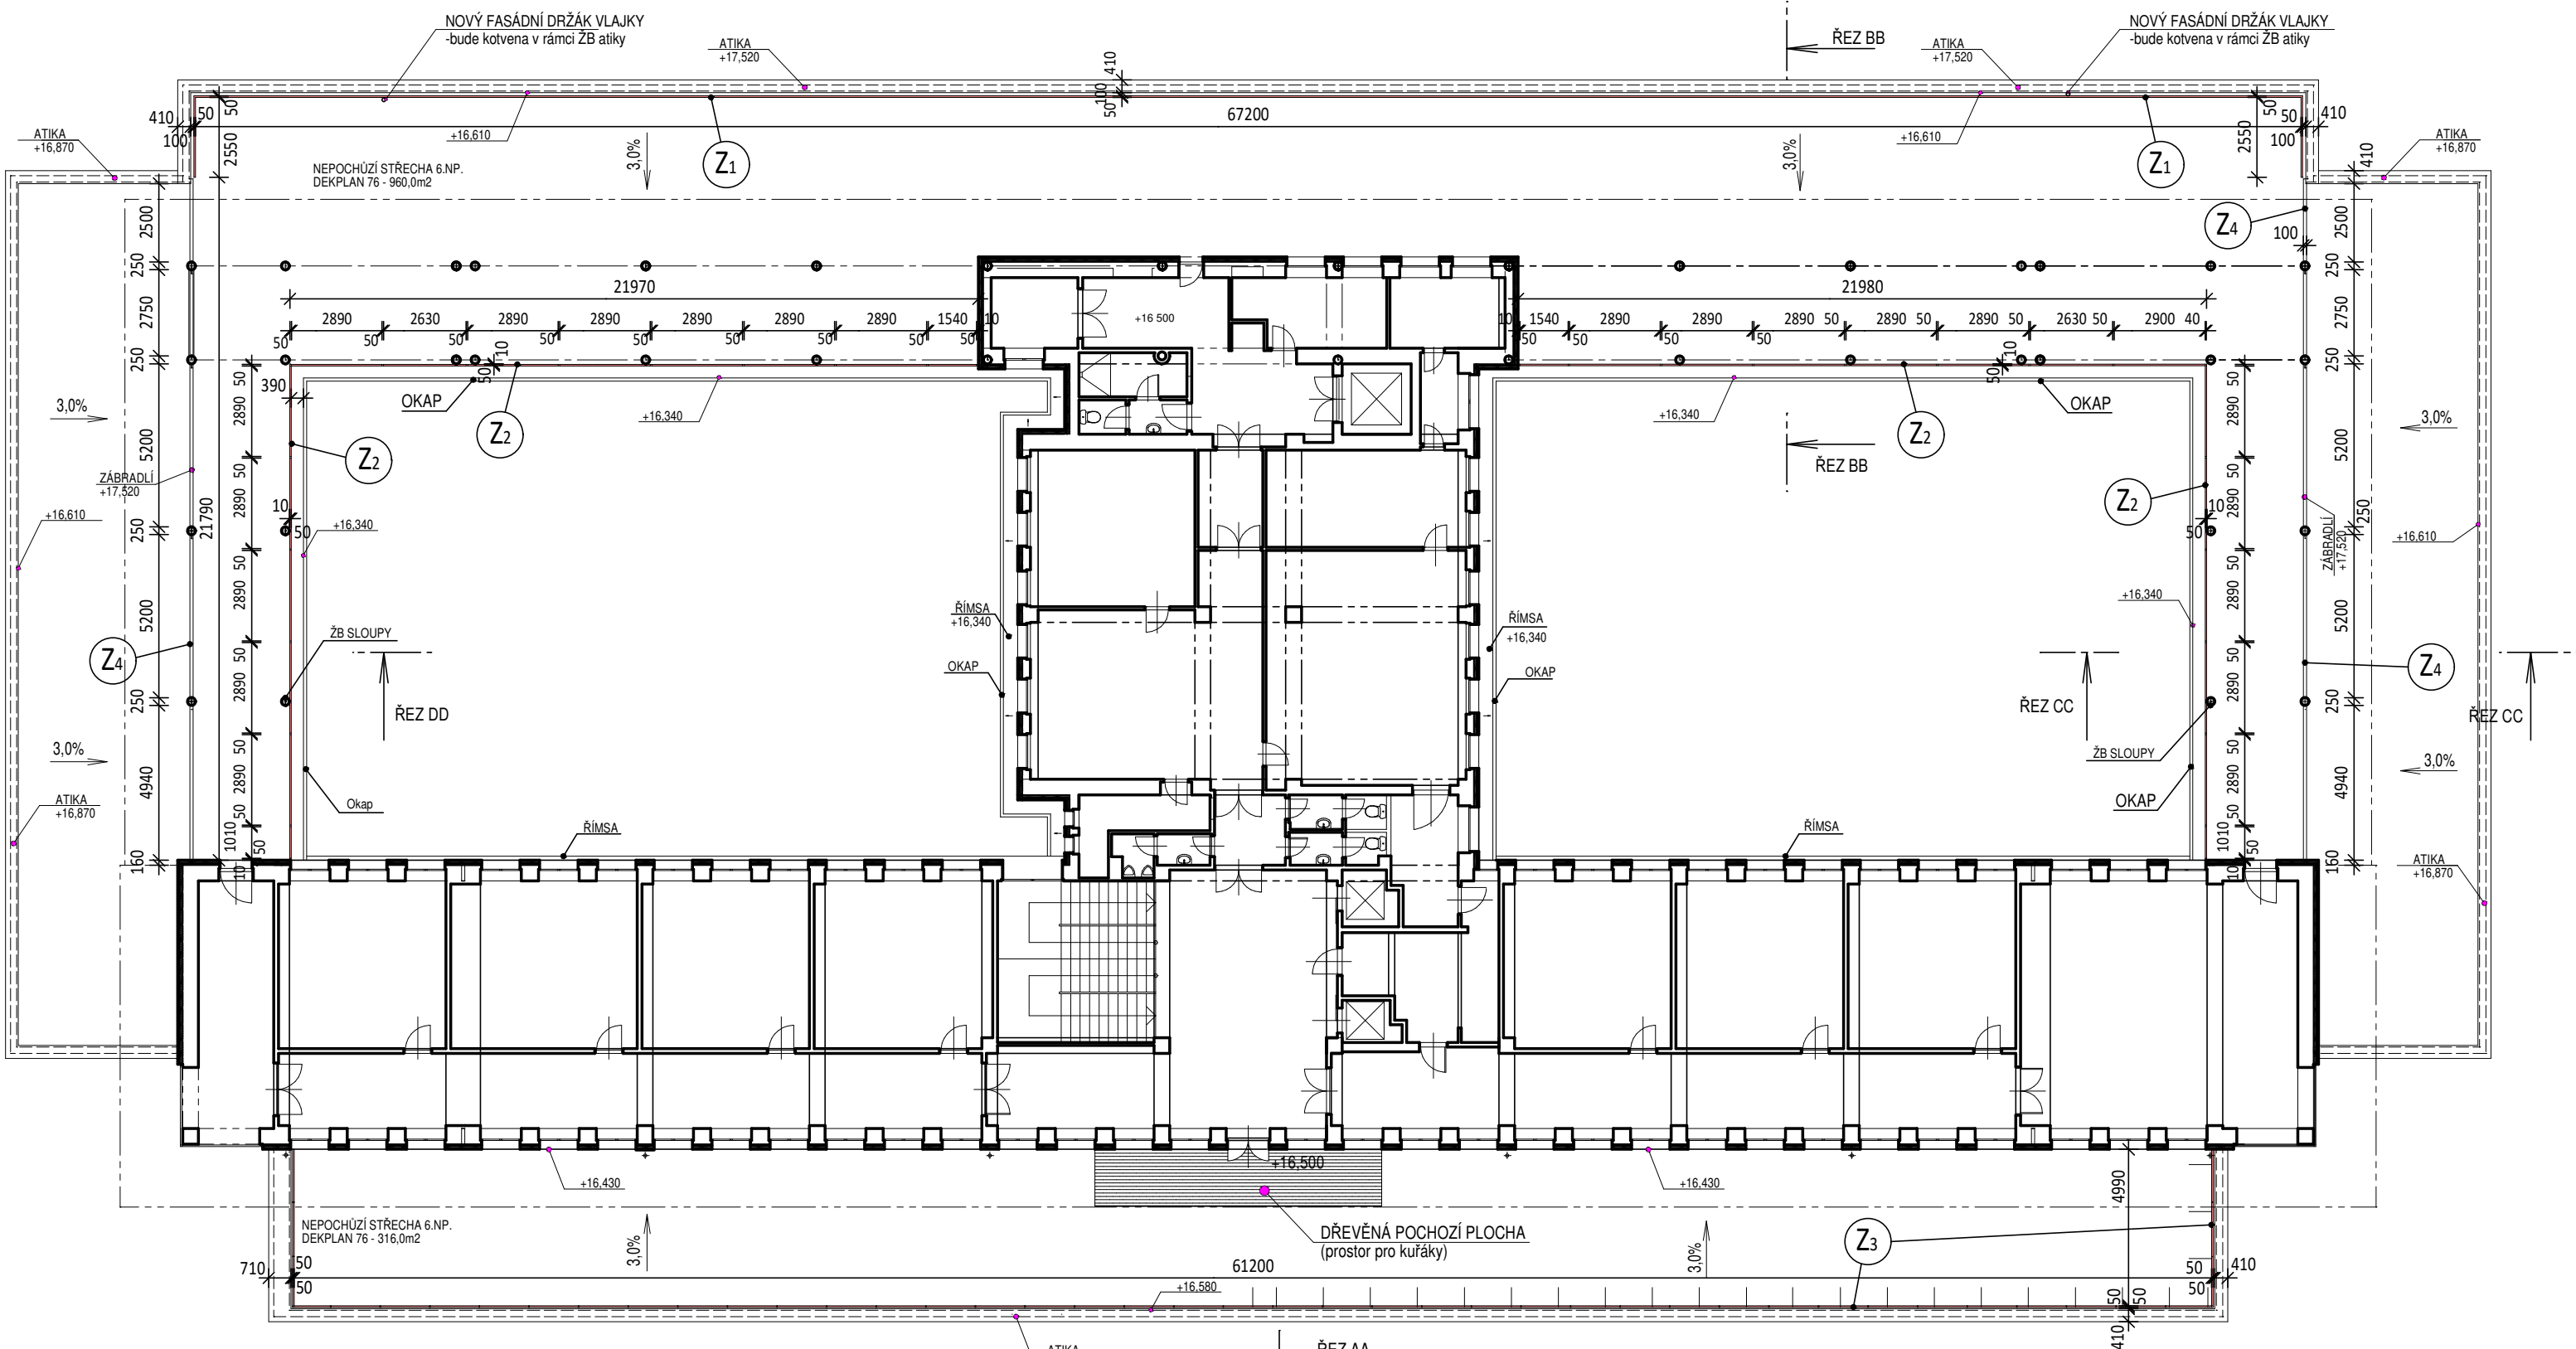

STAVEBNÍ ÚPRAVY:

- Z1** - STÁVAJÍCÍ BETONOVÉ ZÁBRADLÍ BUDE DOPLNĚNO O KOVOVÉ MADLO
- Z2** - NOVÉ KOVOVÉ ZÁBRADLÍ
- Z3** - NOVÉ KOVOVÉ ZÁBRADLÍ
- Z4** - STÁVAJÍCÍ BETONOVÉ ZÁBRADLÍ - STAVEBNĚ UPRAVENO

SPECIFIKACE ZÁBRADLÍ viz.ZÁMEČNICKÉ KONSTRUKCE

Ve všech případech, kdy zadávací dokumentace včetně projektové dokumentace pro provedení stavby, či jakékoliv jiné části zadávacích podmínek, zejména technické podmínky, obsahují požadavky nebo odkazy na obchodní firmy, názvy nebo jména a příjmení, specifická označení zboží a služeb, které platí pro určitou osobu, popř. její organizační složku za příznačné, patenty na vynálezy, užité vzory, průmyslové vzory, ochranné známky nebo označení původu, umožňuje zadávatel pro plnění veřejné zakázky použít i jiných, kvalitativně a technicky obdobných řešení.

ČÁST PROJEKTOVÉ DOKUMENTACE: VÝKRESOVÁ ČÁST	VYPRACOVAL Ing.BLANKA PŘÍKOPOVÁ	ZODP.PROJEKTANT Ing.BLANKA PŘÍKOPOVÁ	AGROPROJEKT Praha s.r.o. VE SMEČKÁCH 33, 110 00 PRAHA 1 TEL. : 224 217 148 IČO : 25096524 DIČ: CZ25096524
Měst.ÚRAD: ÚSTÍ NAD LABEM	STAV.ÚRAD: ÚSTÍ NAD LABEM	STUPEŇ: DOKUMENTACE PRO ZADÁNÍ STAVBY	
INVESTOR: KRAJSKÉ ŘEDITELSTVÍ POLICIE ÚSTECKÉHO KRAJE, Lidické n.899/9, Ústřn.L.	AKCE: PŘEPRACOVÁNÍ A DOPLNĚNÍ PŮVODNÍ PROJEKTOVÉ DOKUMENTACE NA ZATEPLENÍ OBJEKTU KRP-0		
MÍSTO STAVBY: Lidické náměstí 899/9, 401 79 Ústř nad Labem	DATUM: 02/2016		FORMÁT: 2A4
OBSAH VÝKRESU: ZÁBRADLÍ - PŮDORYS (6.NP.-STŘECHY)	ARCH.ČÍSLO		MÉRÍTKO: 1:200
			ČÍSLO VÝKRESU