ZÁBRADLÍ (Z1) - DOPLNĚNÍ STÁVAJÍCÍHO BETONOVÉHO ZÁBRADLÍ (ATIKY) O KOVOVÉ MADLO

PŮDORYS - M 1:100

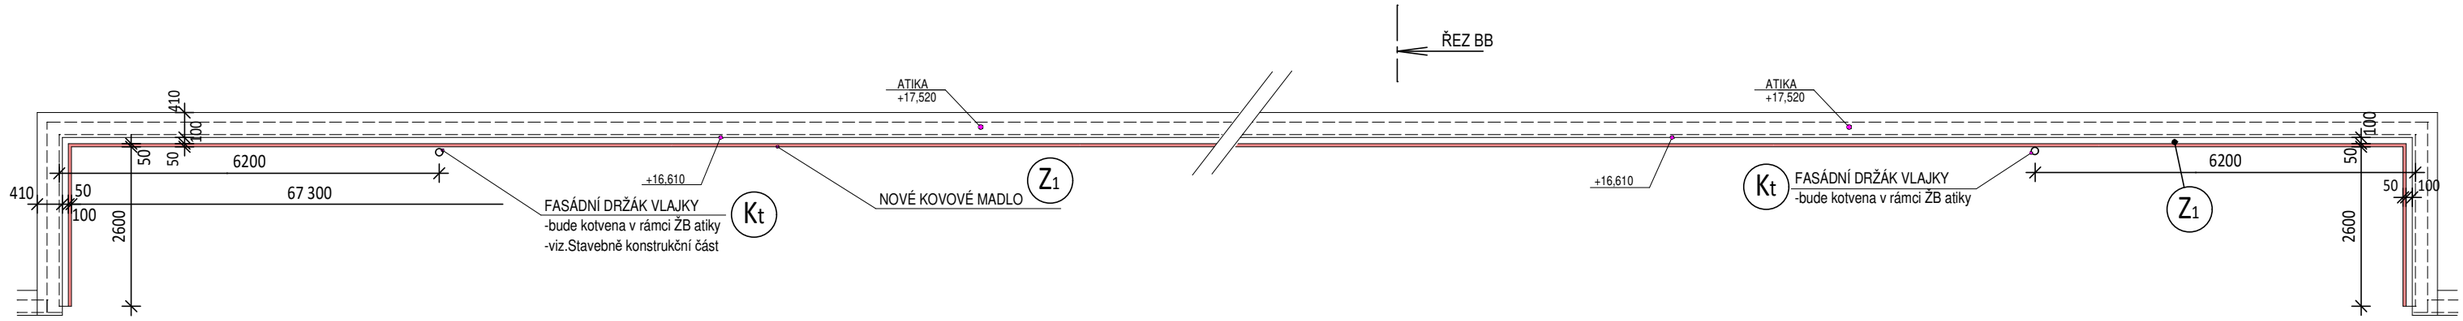

ŘEZ B-B:

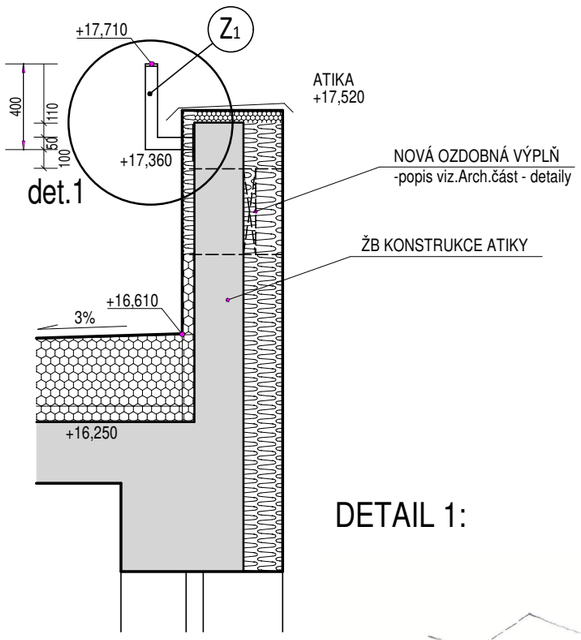

POHLED:

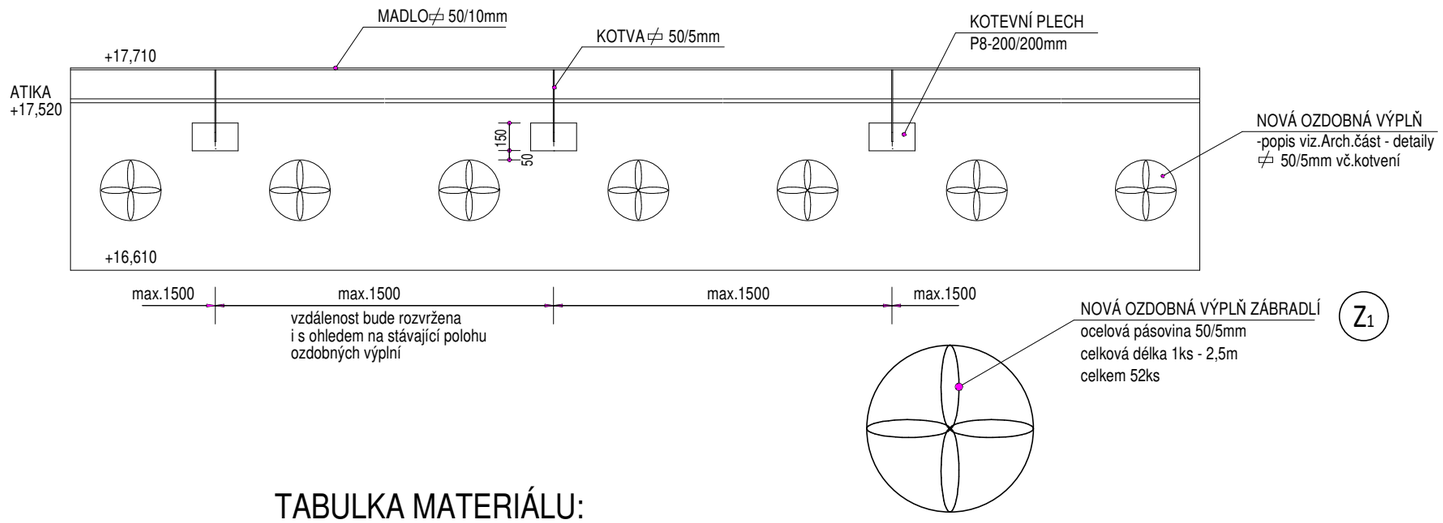

DETAIL 1:

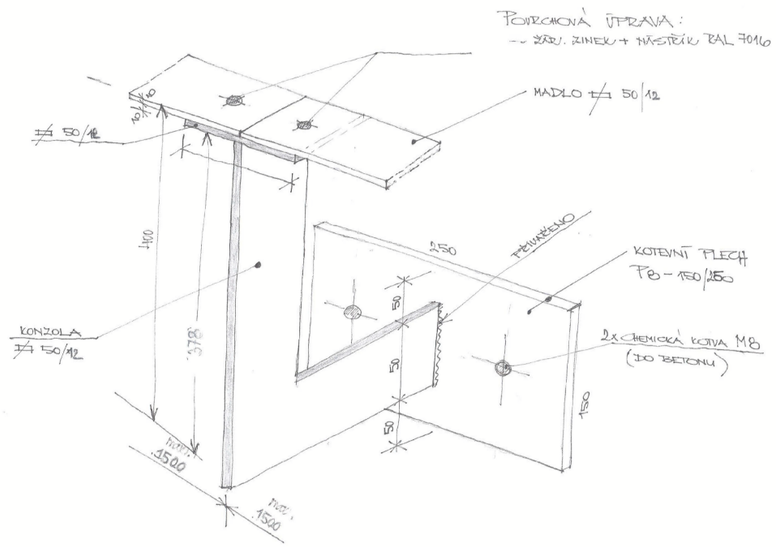

TABULKA MATERIÁLU:

MATERIÁL	měr.jednotka	celkem	celkem kg
PÁSOVINA 50/12mm	4,71kg/m	105m (madlo-77,5m) (kotvy50ks-0,55m)	494,6
KOTEVNÍ PLECH P8-150/250mm	0,04m2	2,0m2 (50ks)	128,0
OZDOBNÁ VÝPLŇ PÁSOVINA 50/5mm	1,96kg/m	130m (52ks)	254,8

Ve všech případech, kdy zadávací dokumentace včetně projektové dokumentace pro provedení stavby, či jakákoliv jiná část zadávacích podmínek, zejména technické podmínky, obsahují požadavky nebo odkazy na obchodní firmy, názvy nebo jména a příjmení, specifická označení zboží a služeb, které platí pro určitou osobu, popř. její organizační složku za příznačné, patenty na vynálezy, užitné vzory, průmyslové vzory, ochranné známky nebo označení původu, umožňuje zadavateli pro plnění veřejné zakázky použití i jiných, kvalitativně a technicky obdobných řešení.

ČÁST PROJEKTOVÉ DOKUMENTACE:	VYPRACOVAL	ZODP.PROJEKTANT
VÝKRESOVÁ ČÁST	Ing.BLANKA PŘÍKOPOVÁ	Ing.BLANKA PŘÍKOPOVÁ
Měst.ÚŘAD: ÚSTÍ NAD LABEM	**STAV.ÚŘAD:** ÚSTÍ NAD LABEM	
INVESTOR: KRAJSKÉ ŘEDITELSTVÍ POLICIE ÚSTECKÉHO KRAJE, Lidické n.899/9, Ústí n.L.		
AKCE: PŘEPRACOVÁNÍ A DOPLNĚNÍ PŮVODNÍ PROJEKTOVÉ DOKUMENTACE NA ZATEPLENÍ OBJEKTU KŘP-Ú		
MÍSTO STAVBY: ADMINISTRATIVNÍ BUDOVA KŘ POLICIE ÚSTECKÉHO KRAJE Lidické náměstí 899/9, 401 79 Ústí nad Labem		
OBSAH VÝKRESU: **ZÁBRADLÍ** (Z1)		

AGROPROJEKT Praha s.r.o.
VE SMEČKÁCH 33, 110 00 PRAHA 1
TEL. : 224 217 148
IČO : 25096524
DIČ: CZ25096524

STUPEŇ: DOKUMENTACE PRO ZADÁNÍ STAVBY

DATUM	02/2016
FORMÁT	2A4
ARCH.ČÍSLO	
MĚŘÍTKO: 1:100	**ČÍSLO VÝKRESU**