

**PŘÍLOHA KE SMLOUVĚ O SMLOUVĚ BUDOUCÍ
JEDNORÁZOVÁ ÚHRADA ZA ZŘÍZENÍ VĚCNÉHO BŘEMENE PO DOKONČENÍ A
ZAMĚŘENÍ STAVBY**


Základní minimální úhrada za zřízení věcného břemene činí 1.000,- Kč.

1. Součástí úhrady za zřízení věcného břemene budou :

- a) náklady spojené s vyhotovením smlouvy, které budou stanoveny ve výši 1% z ceny (minimálně ve výši 200,- Kč a nejvýše 2.000,- Kč) a DPH
- b) náklady spojené s vyhotovením znaleckého posudku, popř. geometrického plánu, veškeré poplatky spojené s vkladem smlouvy na katastrální úřad, a to včetně ověření podpisu
- c) Cena pro městské organizace a společnosti zřízené a založené a 100% vlastněné městem:
jednorázová částka 1000,- Kč + DPH

Způsob uložení vedení a technického vybavení	Způsob styku s pozemkem	Charakteristický údaj	Měrná jednotka	Skutečně dotčená výměra	Sazba Kč / jednotka	Celkem
1. Křížení silničního pozemku	Protlak a podvrt	v komunikaci	m		300	
	Překop vozovky	komunikace	případ	3x	10 000	30 000 ✓
2. Podélné uložení	Uložení do vozovky, chodníku	v komunikaci	m		400	
	Uložení do krajnice nebo do středního dělicího pásu	v komunikaci	m		200	
	Uložení do příkopu	v komunikaci	m		100	
	Uložení do stávající chráničky		m		100	
	Uložení do pozemku mimo komunikaci	širší centrum města	m	3	400	1 200 ✓
	Uložení do pozemku mimo komunikaci	ostatní zastavitelné území	m		250	
	Uložení do pozemku mimo komunikaci	ostatní nezastavitelné území	m	254,5	100	25 450 ✓
	Nadzemní vedení		m		500	
	Umístění piliře, skříně na budovu		ks		1 000	
	Umístění technologie v budově		ks		10 000	
	Umístění sloupu		ks		2 000	
Celkem (minimální cena 1 000,- Kč)						56 650,-
+ náklady spojené s vyhotovením smlouvy ve výši 1 % (min. 200,- Kč, max. 2000,- Kč)						566,50
Celkem						57 216,50
+ DPH						12 015,46
CELKEM K ÚHRADĚ :						69 231,96

Širší centrum města je oblast ohraničená ulicemi: U přehrady, Na Čihadle, Nemocniční, Liberecká, Budovatelů, U Nisy, U lávky, Vodní, Skřivánčí, Pražská, Lesní stezka, Liliová, SNP, Sluneční, Mlýnská, Svatopluka Čecha, Smetanova.

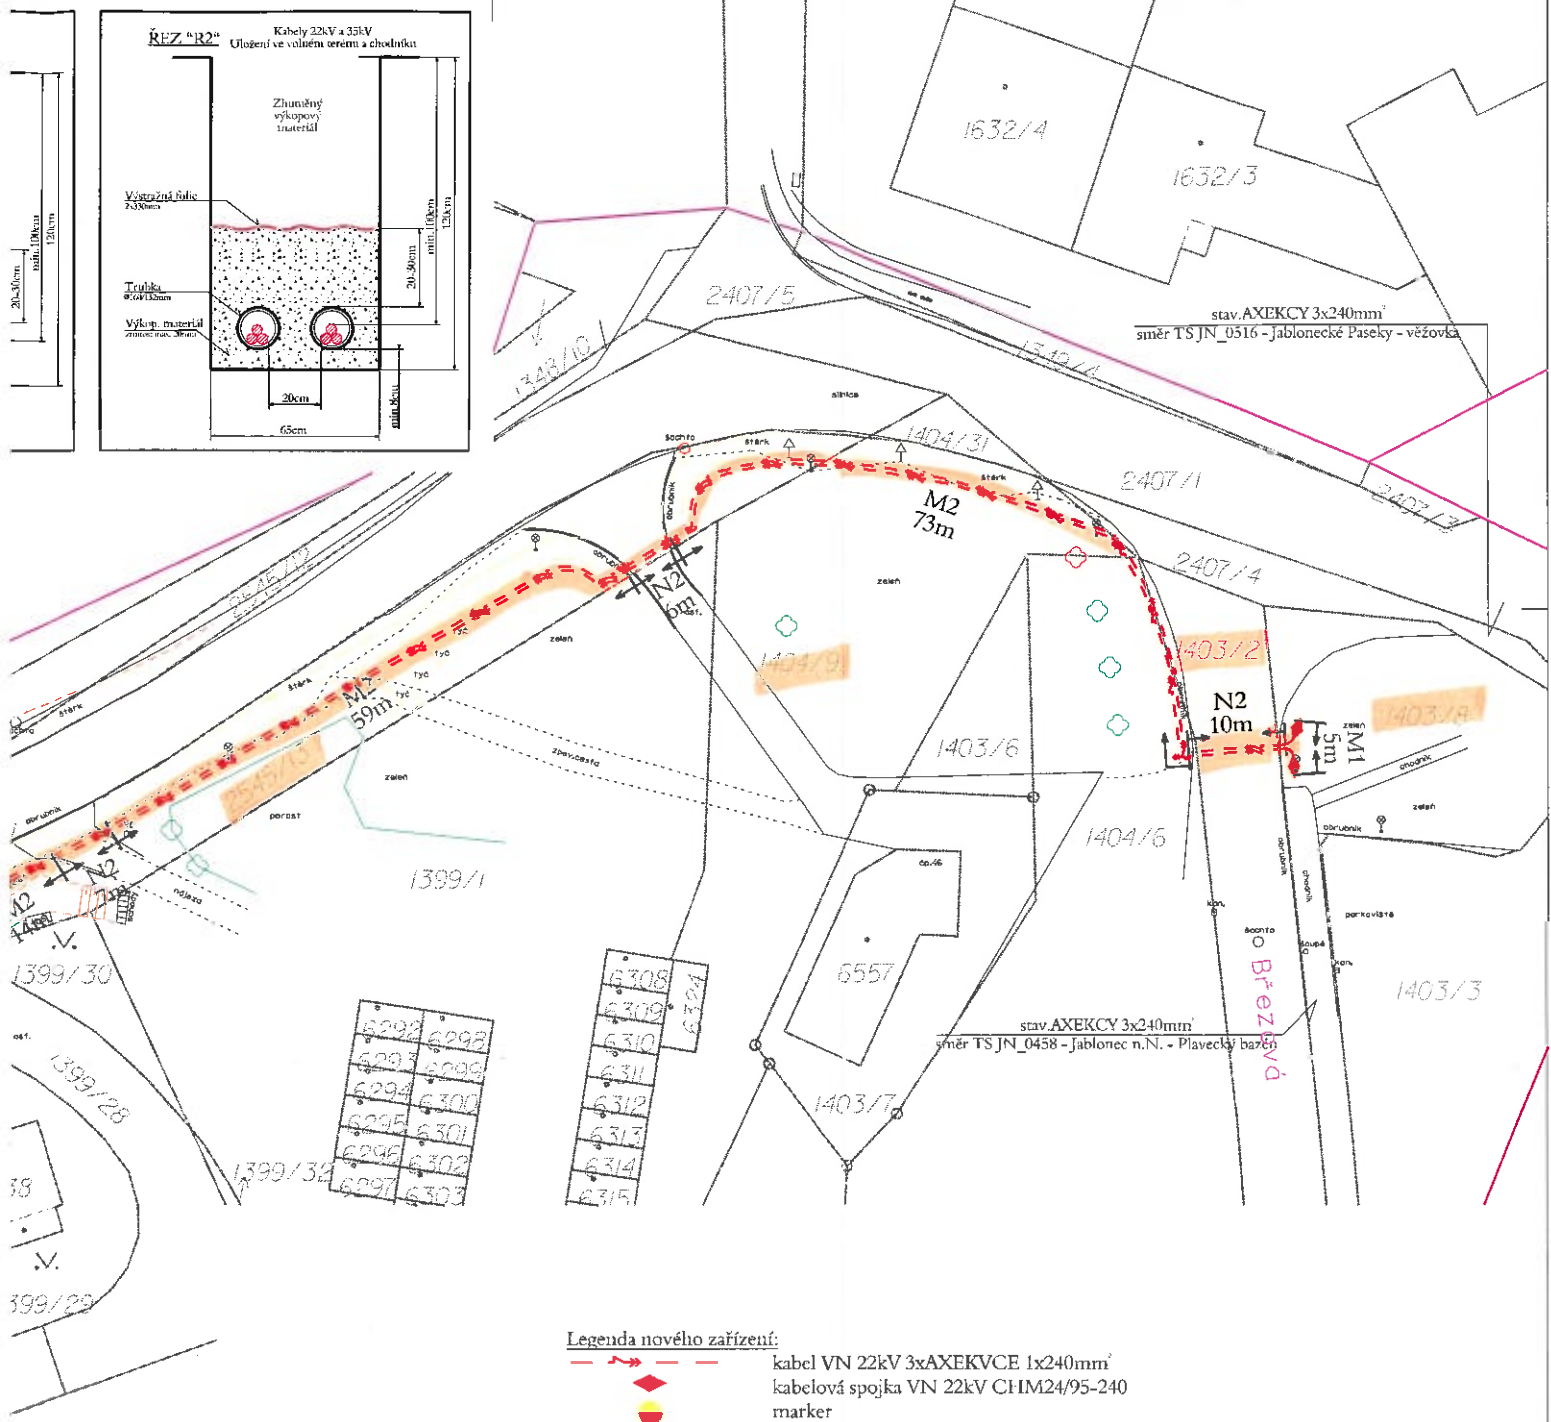

Trasa zemního vedení VN $l = 338\text{m}$
 AXEKVCE 1x240/25mm² (22kV) $l = 2\,076\text{m}$

Napěťová soustava 3 AC, 50Hz, 10kV ITr

Ochrana před úrazem elektrickým proudem ČSN 33 2000-4-41 ed.2 v platném znění

Ochrana před úrazem v dis. soustavě dle PNE 33 0000-1, 5. vydání v platném znění

Stanovení základních charakteristik podle vnějších vlivů PNE 33 0000-2, 4. vydání v platném znění.

EMSL Energetická montážní společnost Liberec, s.r.o. Budýšinská 1294, 460 01 Liberec, http://www.emsl.cz/		ZODPOVĚDNÝ PROJEKTANT:	Vojtěch Beneš
Okres: Jablonec n.N.		VYPRACOVAL:	Jiří Škapa
Obec: Jablonec n.N.		KRESLIL:	Jiří Škapa
STAVBA - objekt: JN-Jablonec n.N. - U Přehrady 1603/1 - KVN		STAVEBNÍ ÚŘAD:	Jablonec n.N.
OBJEDNATEL: ČEZ Distribuce, a.s., Teplická 874/8, 405 02 Děčín IV - Podmokly		MĚŘÍTKO:	1:500
INVESTOR: ČEZ Distribuce, a.s., Teplická 874/8, 405 02 Děčín IV - Podmokly		ČÍSLO STAVBY:	IV-12-4015992
		STUPEŇ:	PRO ÚR
		DATUM:	11/2017
		ARCHIVNÍ ČÍSLO:	E5-00102747-M1

Montáž