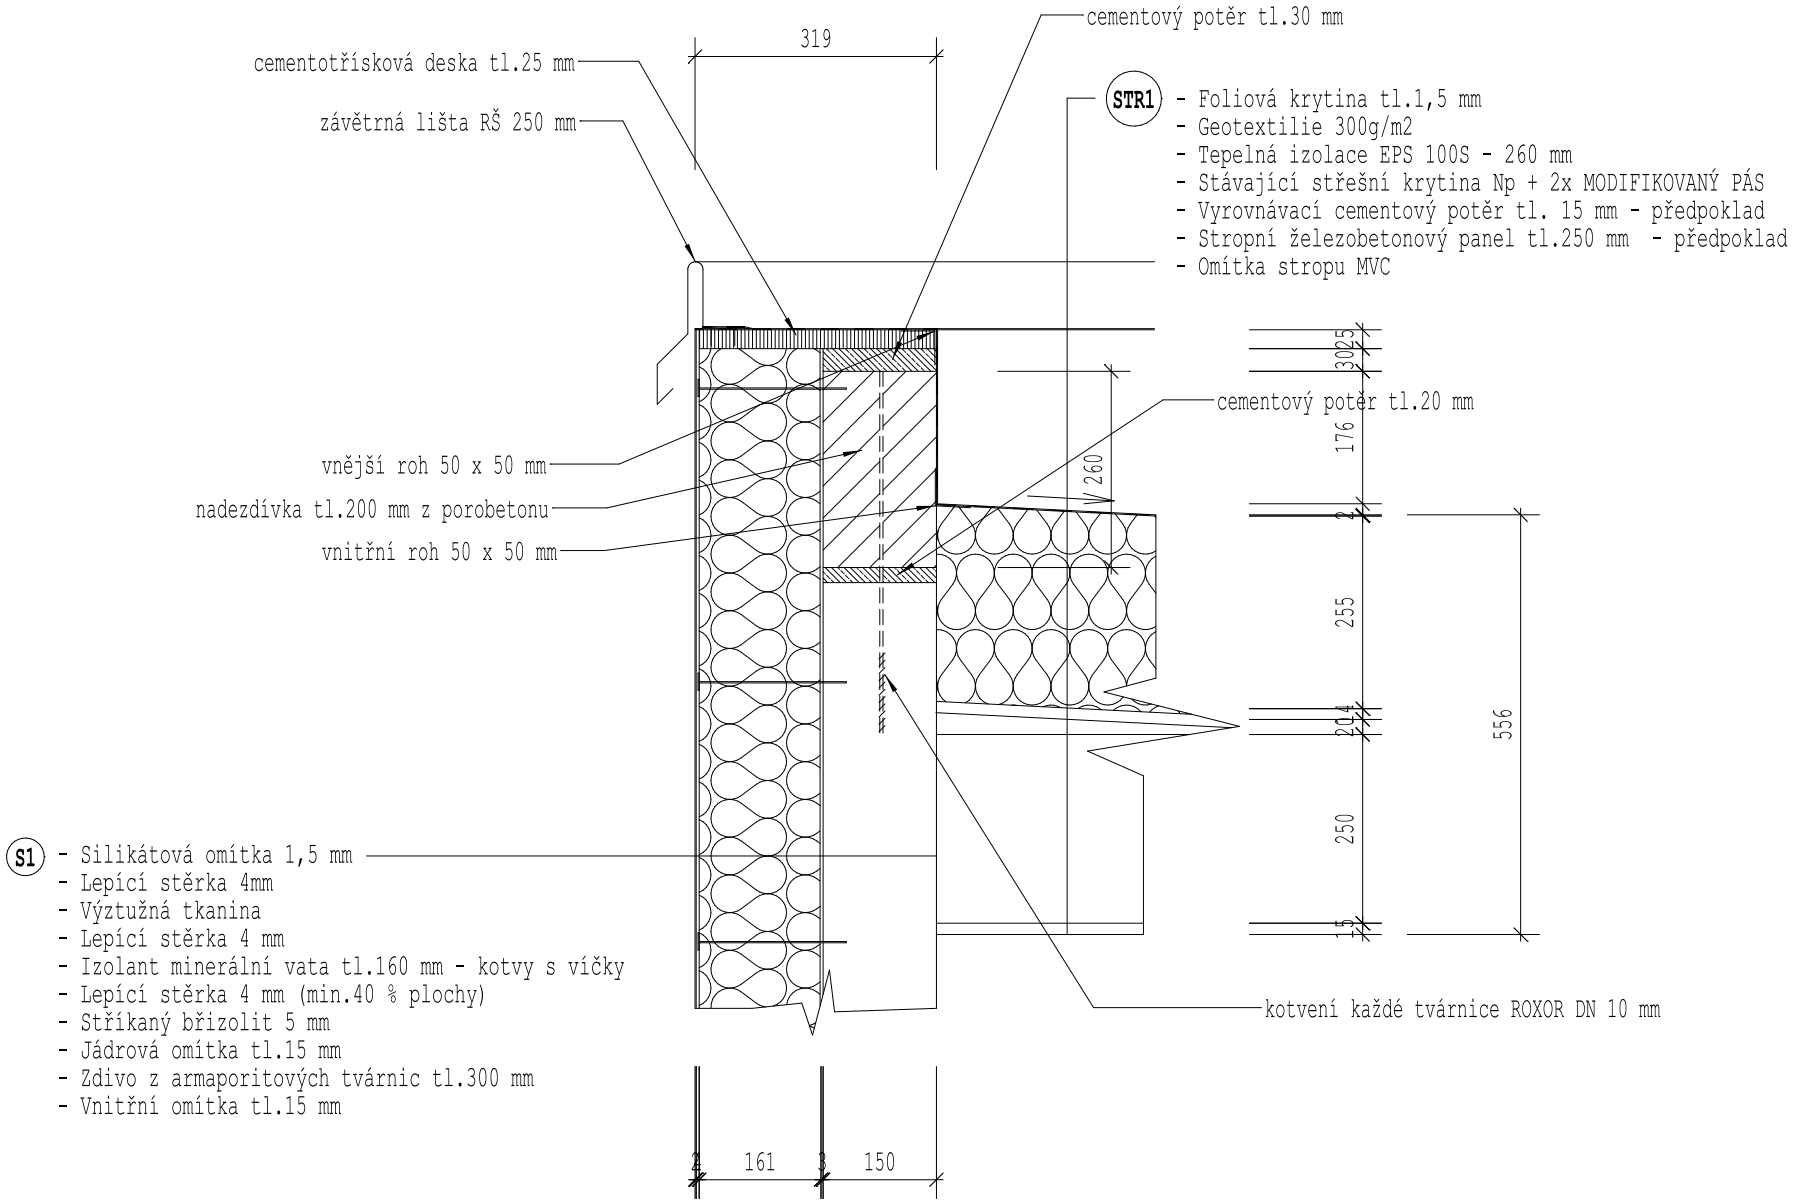DETAIL NAVÝŠENÍ ATIKY PLOCHÝCH STŘECH /1:12,5/