


Půdorys 5 - 10 .NP

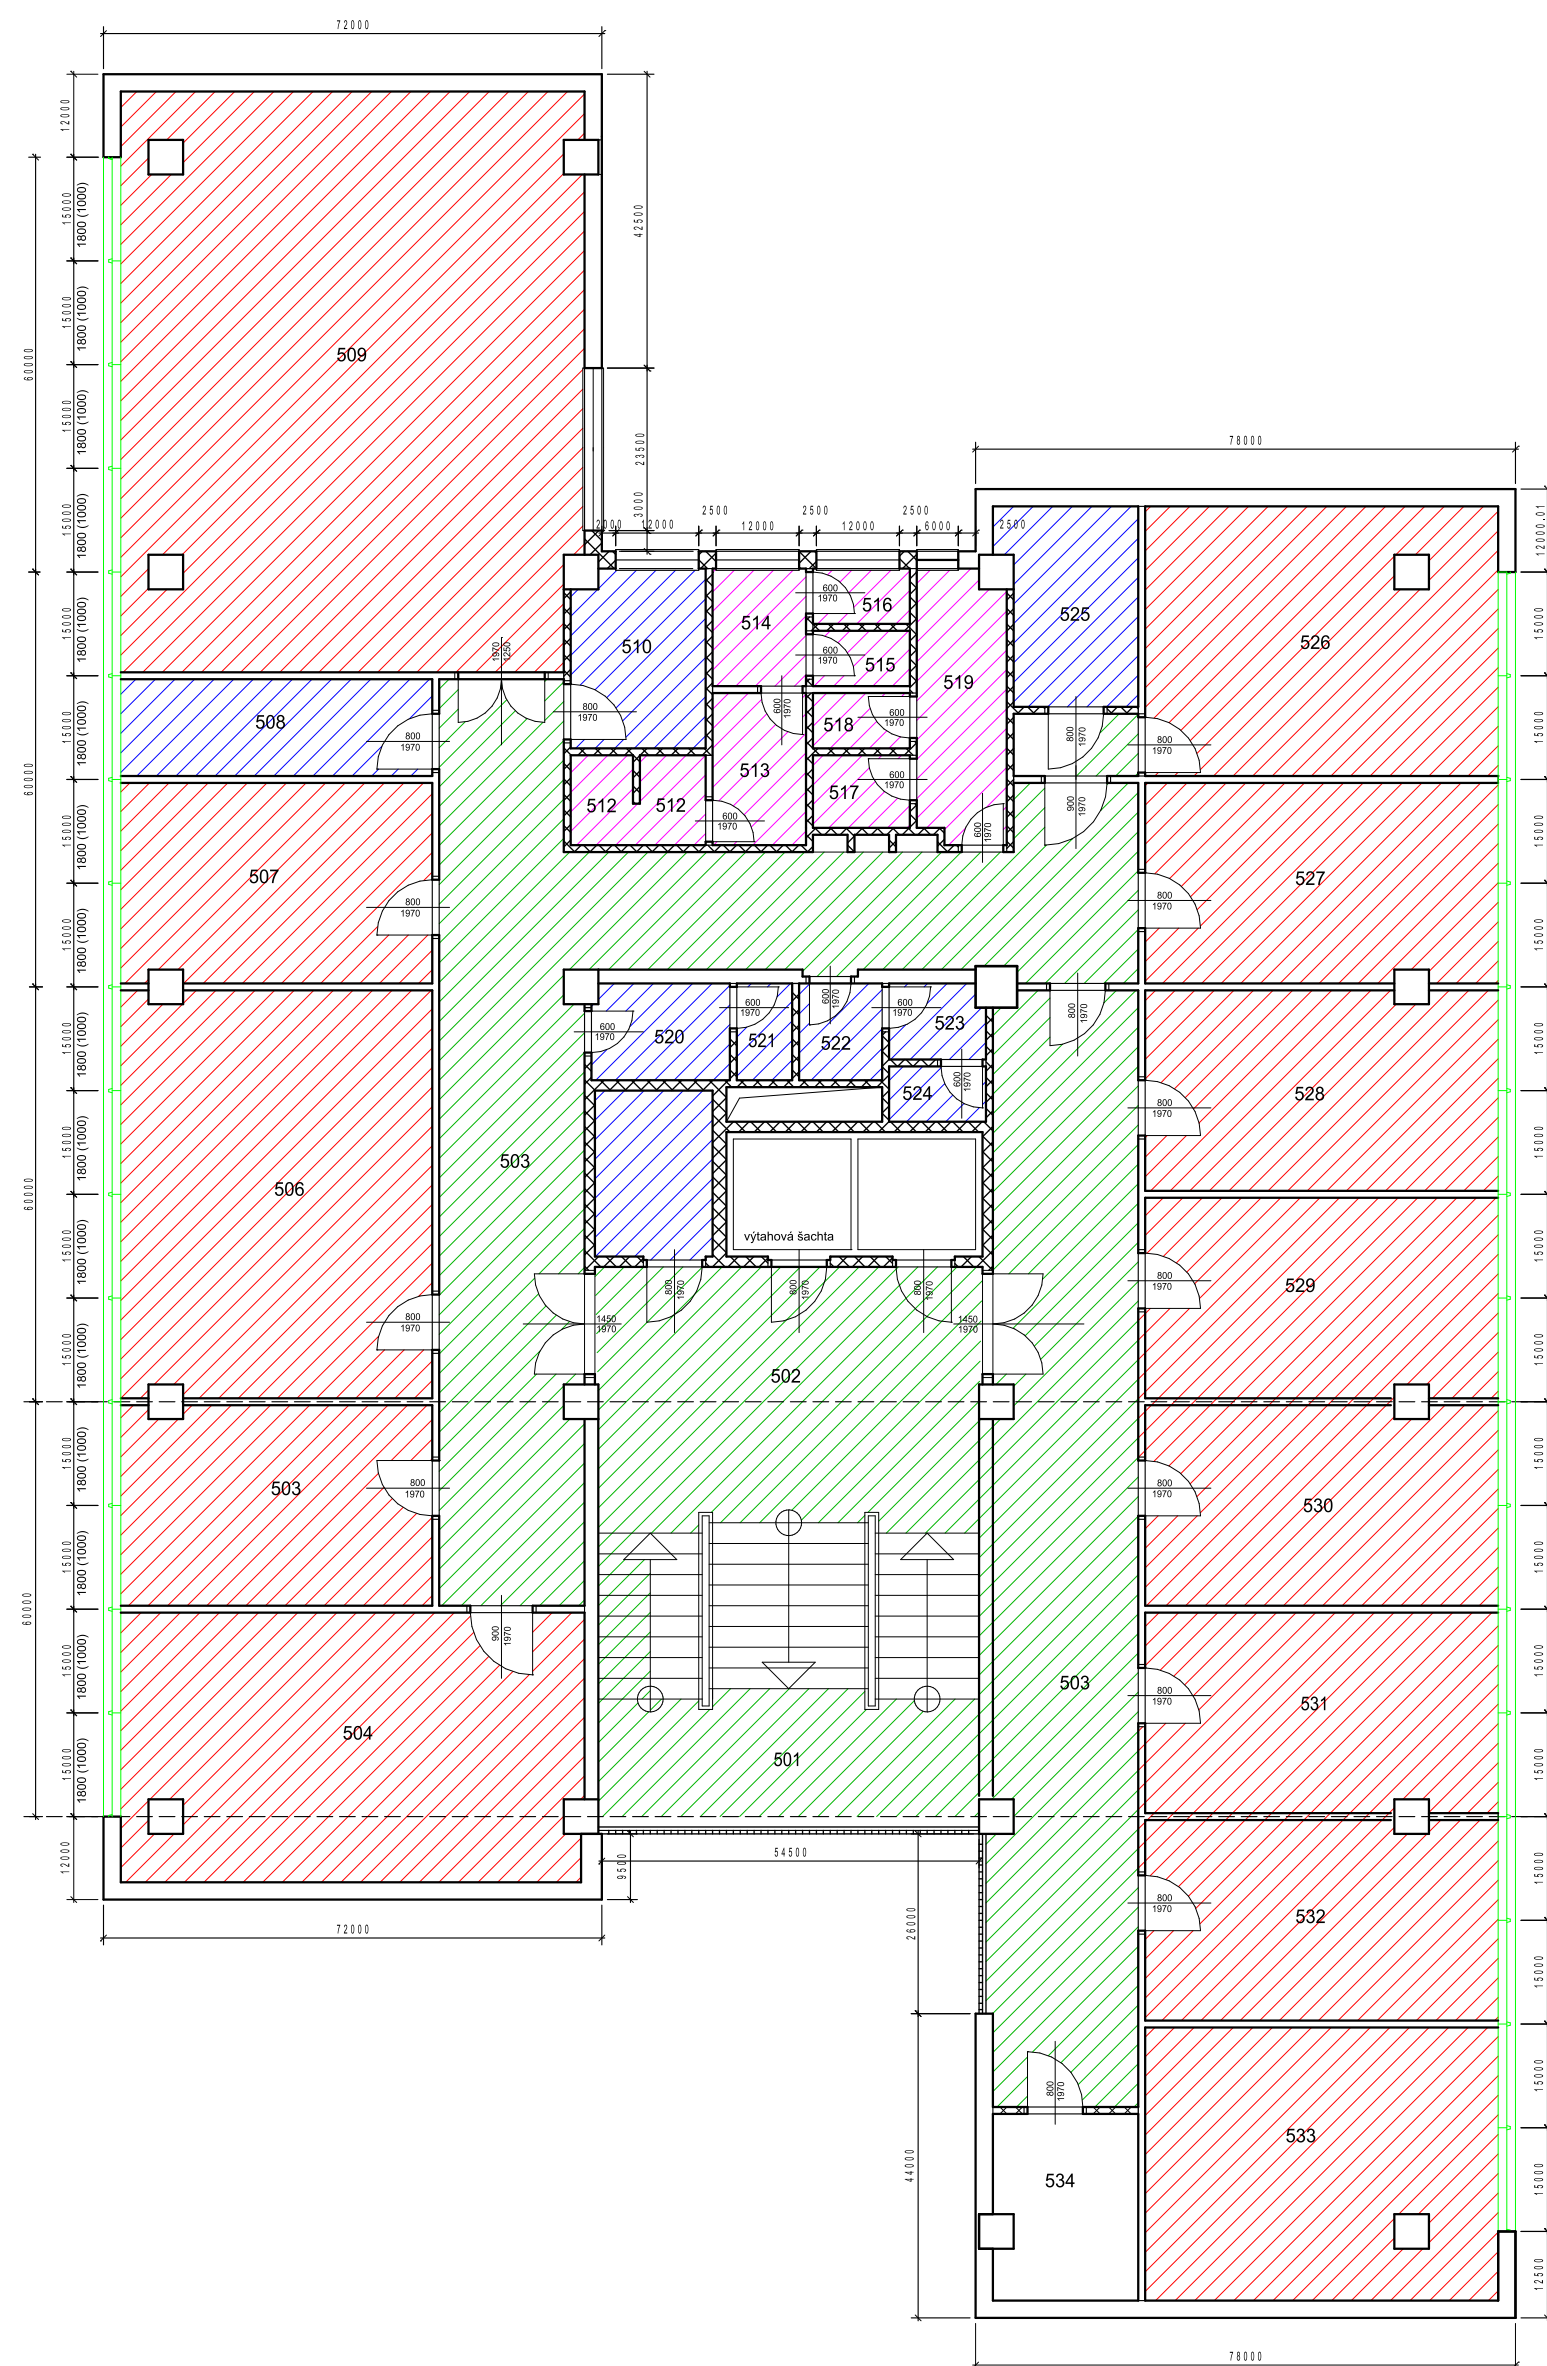

	KANCELÁŘSKÉ PROSTORY - vytápěné	256,16 m ²
	KOMUNIKAČNÍ PROSTORY - vytápěné	106,58 m ²
	SKLADOVÉ a POMOCNÉ PROSTORY - vytápěné	26,54 m ²
	SOCIÁLNÍ ZAŘÍZENÍ - vytápěné	15,49 m ²