




Půdorys 5 - 10 .NP
/navržený stav/

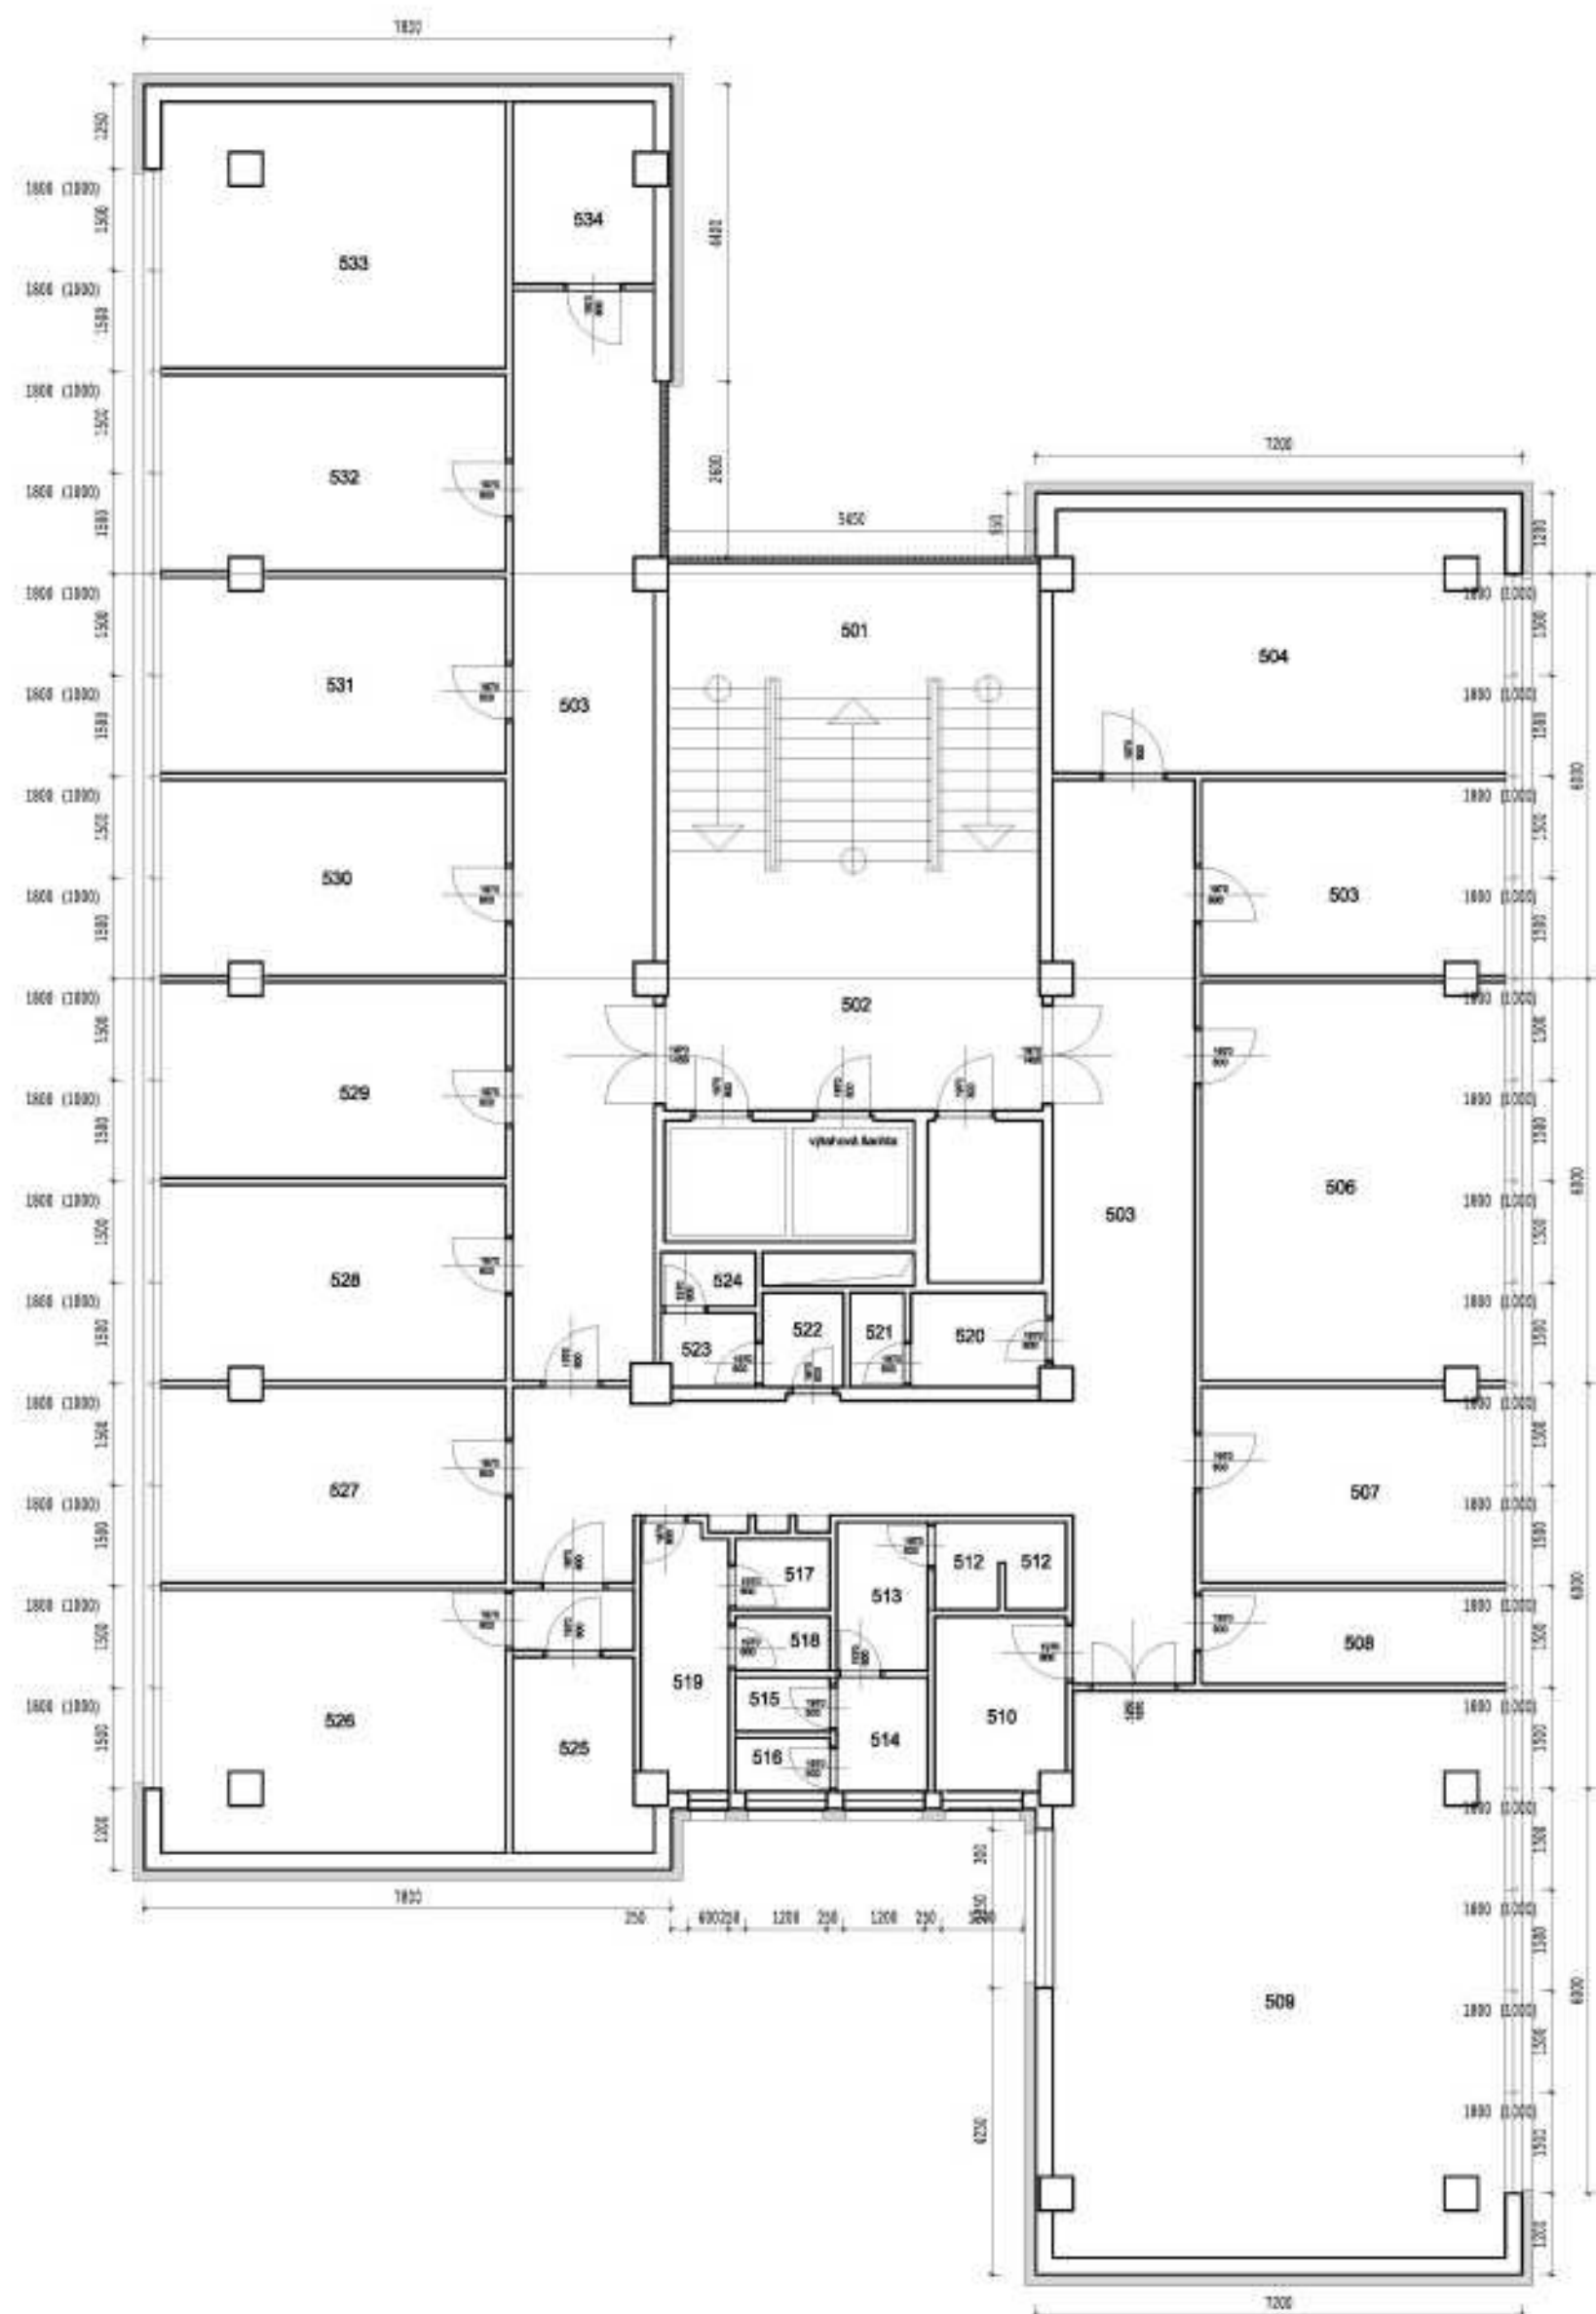

Půdorys 5 - 10 .NP
/stávající stav/

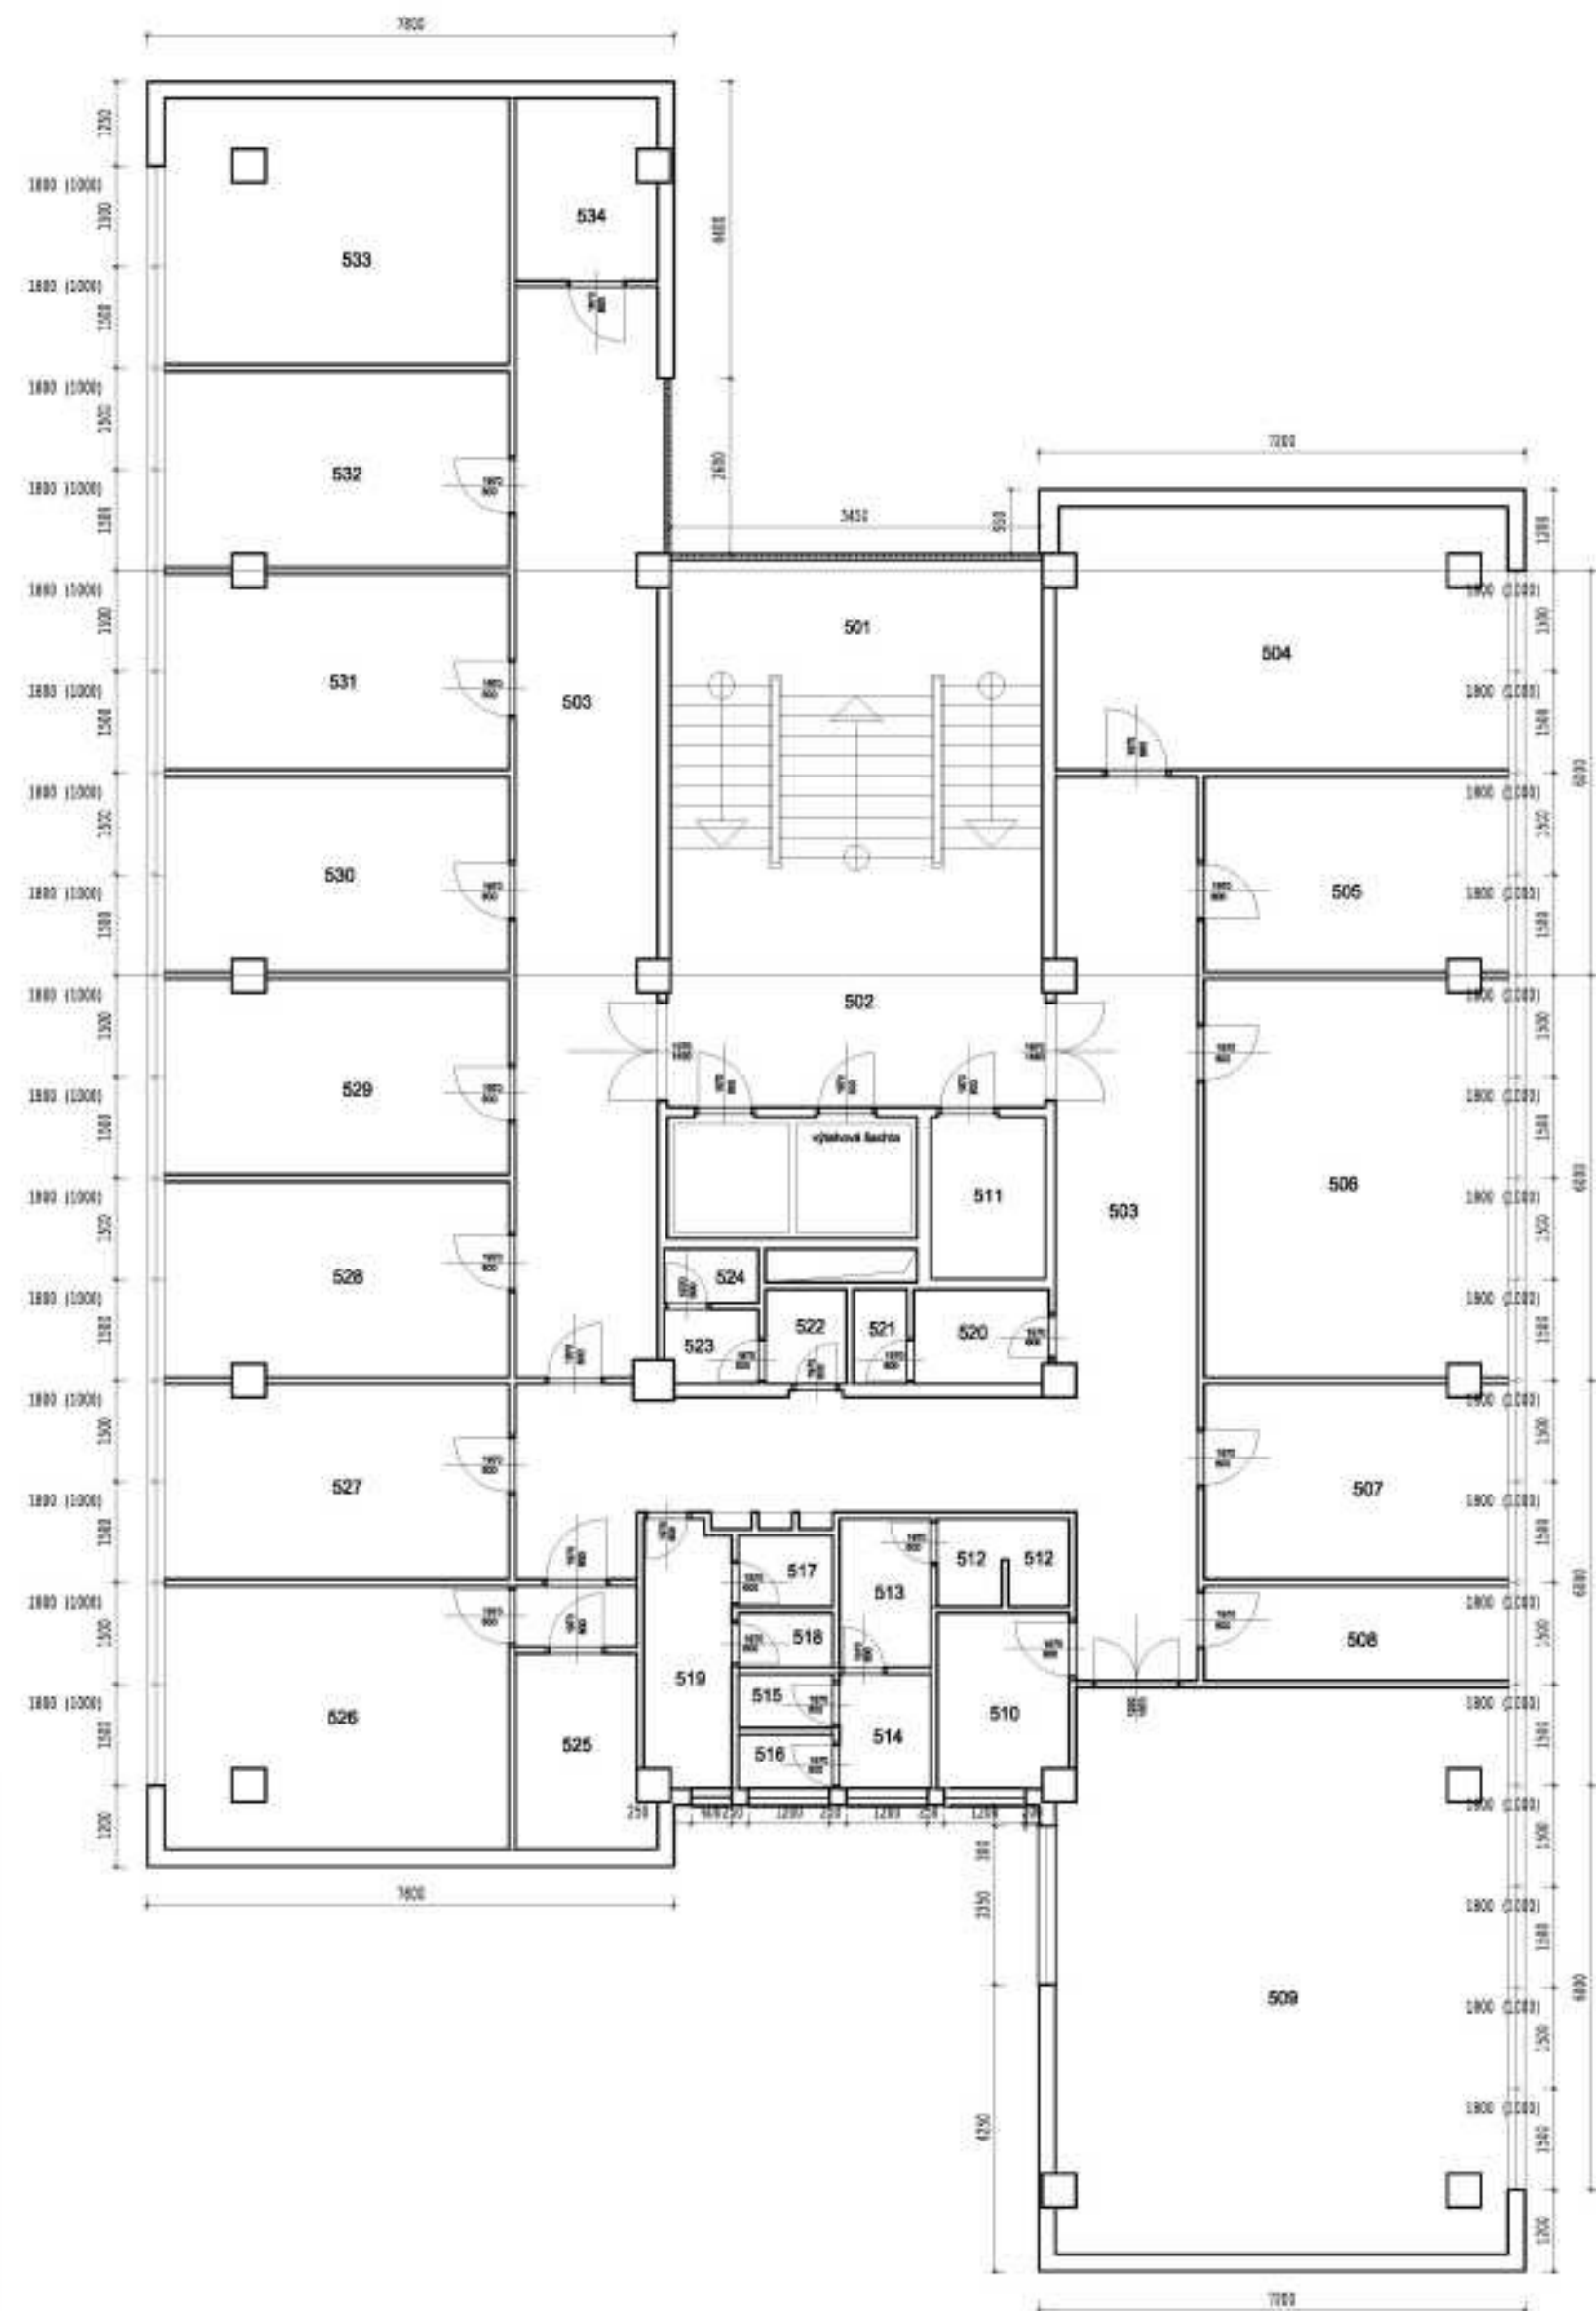

Č. M.	Název místnosti
501	SCHODIŠTĚ
502	CHODBA
503	CHODBA
504	KANCELÁŘ
505	KANCELÁŘ
506	KANCELÁŘ
507	KANCELÁŘ
508	KANCELÁŘ
509	KANCELÁŘ
510	SOCIALNÍ ZAŘÍZENÍ
511	SOCIALNÍ ZAŘÍZENÍ
512	SOCIALNÍ ZAŘÍZENÍ
513	SOCIALNÍ ZAŘÍZENÍ
514	SOCIALNÍ ZAŘÍZENÍ
515	SOCIALNÍ ZAŘÍZENÍ
516	SOCIALNÍ ZAŘÍZENÍ
517	SOCIALNÍ ZAŘÍZENÍ
518	SOCIALNÍ ZAŘÍZENÍ
519	SOCIALNÍ ZAŘÍZENÍ
520	SOCIALNÍ ZAŘÍZENÍ
521	SOCIALNÍ ZAŘÍZENÍ
522	SOCIALNÍ ZAŘÍZENÍ
523	SOCIALNÍ ZAŘÍZENÍ
524	SOCIALNÍ ZAŘÍZENÍ
525	KOMORA
526	KANCELÁŘ
527	KANCELÁŘ
528	KANCELÁŘ
529	KANCELÁŘ
530	KANCELÁŘ
531	KANCELÁŘ
532	KANCELÁŘ
533	KANCELÁŘ
534	KOMORA

MŠP/ko 1:150	Vypracoval Jan Pavlát	Stupeň PD Projekt pro realizaci stavby	
	Zodpovědný projektant Jan Pavlát	Zak. číslo S 02/16	
Akce KRP Úsk - Chomutov, Riegrova 4510 - dopracování podkladů pro podání žádosti ŽP 2014 Riegrova 4510, Chomutov, p.p.č.2384. k.ú. Chomutov I			Č. výkresu S.17
Investor Česká republika Krajské ředitelství policie Ústeckého kraje Lidické náměstí 899/9 401 79 Ústí nad Labem 2		Část PD Stavební část	