



**OCELOVÉ ZÁBRADLÍ Z5 /1:25/
/boční vstup/**

Ocelové zábradlí na schodišti - 2ks

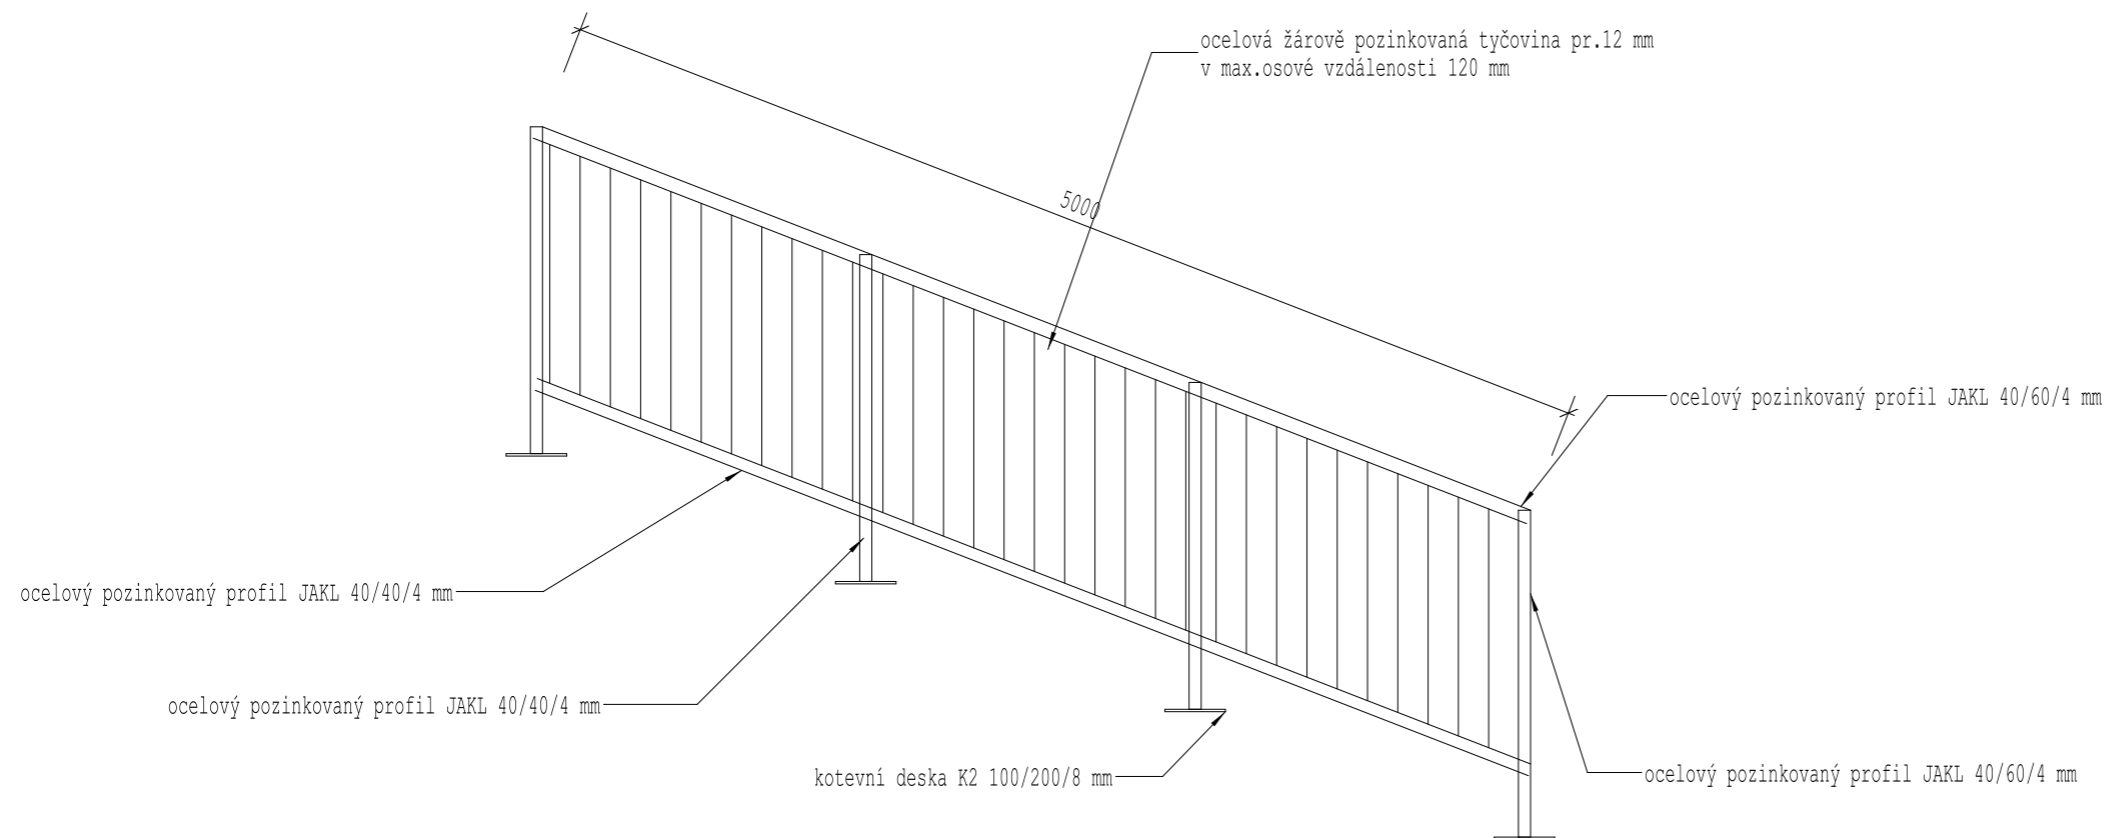

Kotevní deska K2 - 8ks

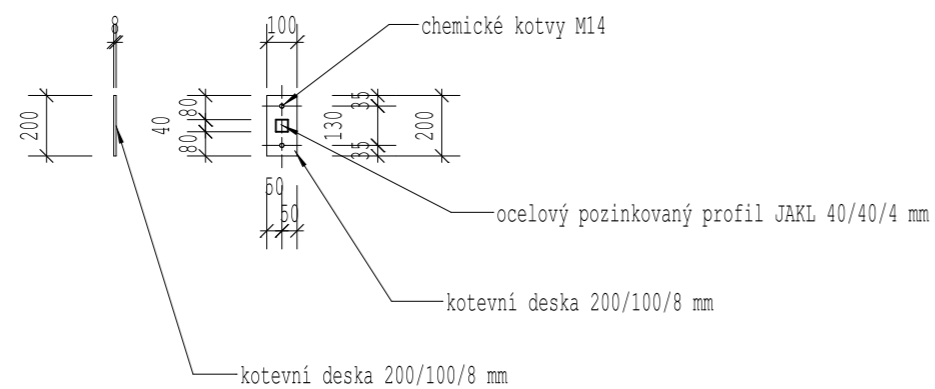

Před výrobou je nutné zaměření na místě stavby a rozměry přizpůsobit výsledkům zaměření.