


k.ú. Mošnov
M 1:1000

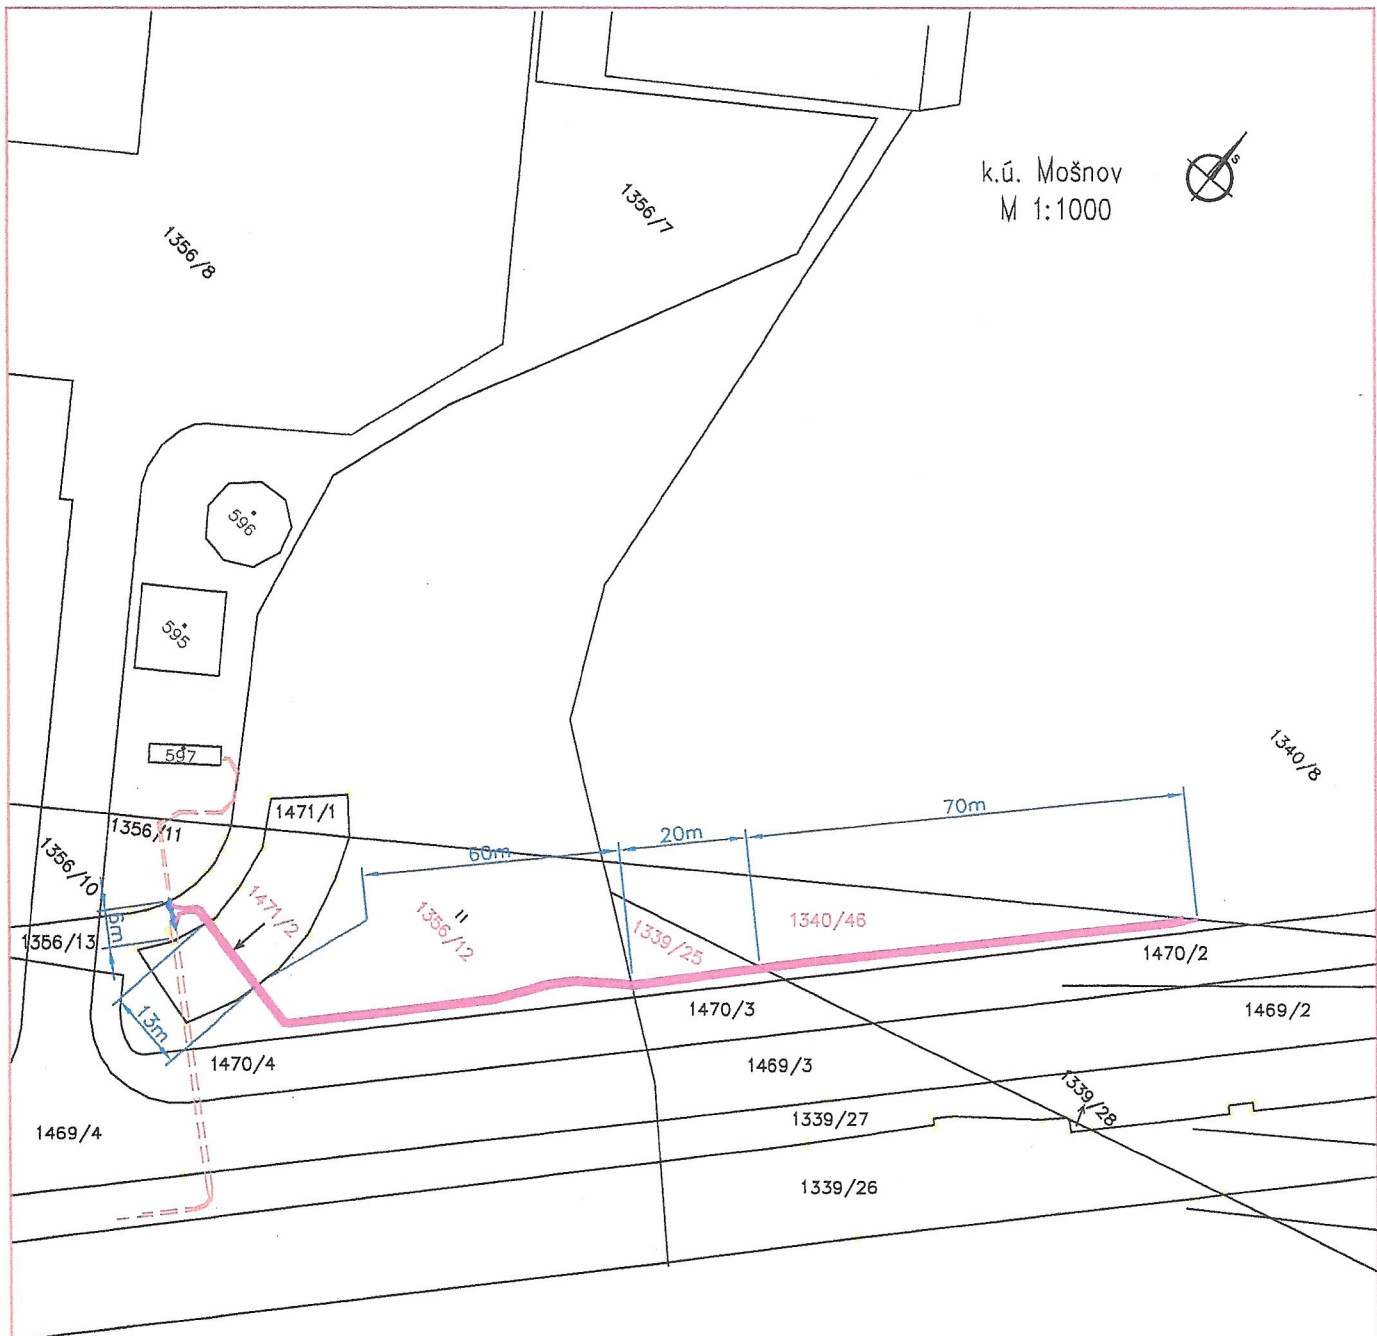


LEGENDA:

- hranice parcel kakastru nemovitostí
- - - stávající kabelové vedení VN-ČEZ Distribuce a.s.
- projektované kabelové vedení VN22kV v chráničkách
- projektovaná kabelová spojka VN22kV
- ◆ kiosková spínací stanice 22kV – není součástí této stavby
- 1340/46 parcela dotčená stavbou

1340/5

k.ú. Mošnov
M 1:1000

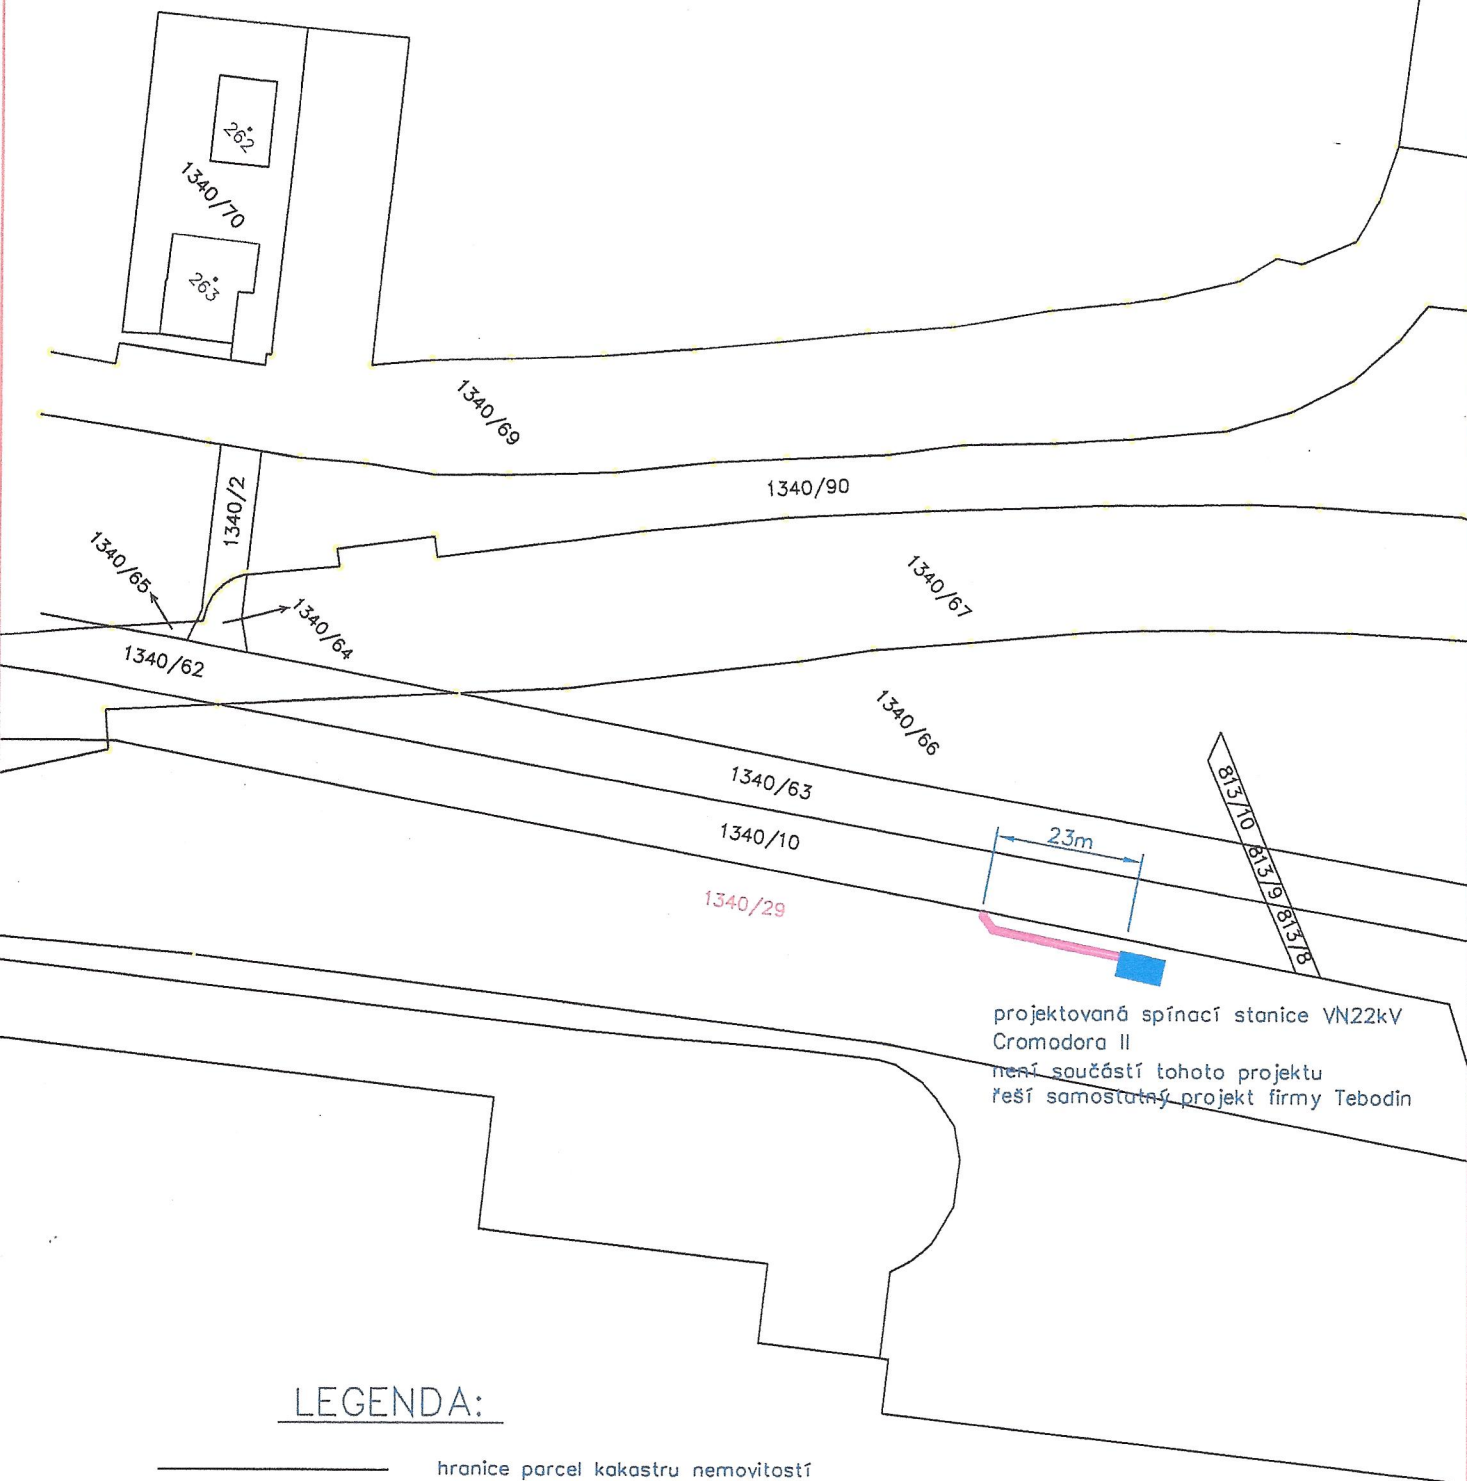

LEGENDA:

-  hranice parcel kakastru nemovitostí
-  stávající kabelové vedení VN-ČEZ Distribuce a.s.
-  projektované kabelové vedení VN22kV v chráničkách
-  projektovaná kabelová spojka VN22kV
-  kiosková spínací stanice 22kV – není součástí této stavby
-  parcela dotčená stavbou