

**Smlouva o budoucí smlouvě o zřízení služebnosti**

uzavřená podle ustanovení § 1785 ve spojení s § 1257 a násl. zákona č. 89/2012 Sb., občanský zákoník, v platném znění a zákona č. 458/2000 Sb. § 25 odst. 4, o podmínkách podnikání a o výkonu státní správy v energetických odvětvích a o změně některých zákonů (energetický zákon)

mezi těmito smluvními stranami:

Kraj Vysočina, se sídlem v Jihlavě, Žižkova 57, 587 33 Jihlava
zastoupený hejtmánem kraje MUDr. Jiřím Běhounkem
IČ: 708 90 749
DIČ: CZ70890749
na straně budoucího povinného ze služebnosti

a

E.ON Distribuce, a.s., se sídlem F. A. Gerstnera 2151/6, 370 49 České Budějovice
IČ: 280 85 400
DIČ: CZ28085400

zapsaná v Obchodním rejstříku vedeném Krajským soudem v Českých Budějovicích, odd. B, vložka 1772

zastoupena na základě Plné moci ze dne 12. 3. 2009 společností

E.ON Česká republika, s.r.o. se sídlem F. A. Gerstnera 2151/6, 370 49 České Budějovice

IČ: 257 33 591

DIČ: CZ25733591

zapsané v obch. rejstříku Krajského soudu v Českých Budějovicích, oddíl C, č. vložky 15066 jednající na základě plné moci ze dne 9. 1. 2018 dvěma pověřenými zaměstnanci:

Ing. Bohdanem Důbravou, Vedoucím správy sítě VN, NN a ZP a

Ing. Petrem Kuřinou, Seniořem technikem rozvoje a výstavby Regionální správy Jihlava

na straně budoucího oprávněného ze služebnosti

takto:

**Článek I.
Předmět smlouvy**

1. Budoucí povinný ze služebnosti je na základě zákona č. 157/2000 Sb. o přechodu některých věcí, práv a závazků z majetku České republiky do majetku krajů a Rozhodnutí Ministerstva dopravy a spojů č. 3796/01-9-KM ze dne 10. 9. 2001 výhradním vlastníkem pozemku par. č. 1318/6, 1334 v katastrálním území Myslibořice a obci Myslibořice (dále jen „pozemek“). Předmětný pozemek je zapsán u Katastrálního úřadu pro Vysočinu, katastrální pracoviště Třebíč v katastru nemovitostí pro uvedené k. ú. a obec na LV 263.
2. Budoucí oprávněný ze služebnosti má v úmyslu vybudovat a provozovat na pozemku stavbu „Myslibořice - TS ZD: rekonstrukce VN, TS, NN“ (dále jen „stavba“). Rozsah a umístění stavby je orientačně vyznačen nákresem trasy na snímku mapy, který tvoří nedílnou součást této smlouvy.

3. Budoucí povinný ze služebnosti souhlasí se stavbou na pozemku. Při realizaci stavby je budoucí oprávněný ze služebnosti povinen šetřit majetek vlastníka pozemku. Dále se zavazuje, že výkopové práce a uvedení pozemku do původního stavu budou realizovány v souladu s právními předpisy upravujícími ochranu přírody a krajiny.
4. Budoucí oprávněný ze služebnosti se výslovně zavazuje, že do 90 dnů ode dne vydání kolaudačního souhlasu nebo předávacího protokolu od příslušné příspěvkové organizace předloží budoucímu povinnému geometrický plán, kterým bude služebnost zaměřena. Geometrický plán se nesmí významně odchytil od snímku mapy, do kterého byl zakreslen rozsah a umístění stavby. Budoucí oprávněný i budoucí povinný se touto smlouvou zavazují, že neprodleně po předložení geometrického plánu přistoupí k uzavření smlouvy o zřízení služebnosti, jejíž podstatné náležitosti jsou uvedeny v článku II. této smlouvy. Nedodržení této lhůty nemá za následek zánik práva na uzavření smlouvy o zřízení služebnosti.

Článek II.

Podstatné náležitosti smlouvy o zřízení služebnosti

1. Smluvní strany se dohodly, že smlouvou o zřízení služebnosti bude zřízena služebnost užívání pozemku, ve prospěch oprávněného, spočívající ve zřízení a provozování stavby na pozemku.
2. Oprávněný ze služebnosti má v souvislosti se zřízením a provozem stavby právo vstupovat a vjíždět na pozemek, uvedený v čl. I. odst. 1. této smlouvy, za účelem prohlídky a údržby stavby. Rozsah služebnosti bude stanoven geometrickým plánem, který na svůj náklad pořídí oprávněný. Uvedený geometrický plán bude nedílnou součástí smlouvy o zřízení služebnosti.
3. Oprávněný právo odpovídající služebnosti přijme a vlastník pozemku bude povinen toto právo strpět.
4. Služebnost se sjednává úplatně.
Výše úplaty za zřízení služebnosti vyplývá ze způsobu zásahu do majetku Kraje Vysočina a její výše se bude řídit Pravidly Rady Kraje Vysočina pro zřizování služebností na majetku Kraje Vysočina. Celková částka bude určena na základě rozsahu dotčení pozemku dle geometrického plánu a sazby podle Pravidel, platných ke dni uzavření smlouvy o zřízení služebnosti.
5. Správní poplatek za vklad práva odpovídajícího služebnosti uhradí oprávněný.
6. Služebnost bude sjednána na dobu, po kterou bude oprávněným provozována stavba na pozemku vlastníka. V případě, že oprávněný ze služebnosti převede tuto stavbu na jiného vlastníka, vyjma případu přeměny oprávněného jako právnické osoby, je oprávněný povinen do 30 dnů ode dne převodu oznámit povinnému nového vlastníka stavby.
7. Oprávněný a povinný následně uzavřou dohodu o zrušení služebnosti s tím, že náklady související se zrušením služebnosti hradí oprávněný.
8. O uzavření smlouvy o zřízení služebnosti, ve prospěch oprávněného spočívající ve zřízení, provozování a údržbě stavby v rozsahu zaměřeném geometrickým plánem, bude v souladu s ustanovením § 59 odst. 3 zákona č. 129/2000 Sb., o krajích, v platném znění rozhodovat usnesením Rada Kraje Vysočina.

9. Smluvní strany berou na vědomí, že právo odpovídající služebnosti nabude oprávněný vkladem práva s právními účinky k okamžiku podání návrhu na vklad do katastru nemovitostí u Katastrálního úřadu pro Vysočinu, katastrálního pracoviště Třebíč.

Článek III.

Povinnosti budoucího oprávněného při zřízení, provozování a údržbě stavby

1. Budoucí oprávněný se zavazuje písemně, v souladu se zákonem, oznámit příslušné příspěvkové organizaci, která majetek užívá, každý zásah a účel zásahu na pozemku budoucího povinného, ke kterému je oprávněn z této smlouvy a šetřit co nejvíce jeho majetek. Pokud z důsledku existence služebnosti vznikne výstavbou, údržbou a opravami stavby, ze strany budoucího oprávněného, ale i nezávisle, tj. provozní závadou, straně vlastníka zatěžované nemovitosti škoda a znehodnocení pozemku, ponese náklady na jejich odstranění budoucí oprávněný, případně zajistí nápravu v plném rozsahu.
2. Budoucí oprávněný se zavazuje, že stavba bude vybudována dle schválené projektové dokumentace.
3. V případě, že nebude budoucím oprávněným ze služebnosti do tří let od podpisu této smlouvy započata stavba, uvedená v článku I. bod 2., na uvedeném pozemku, ruší se tato smlouva o budoucí smlouvě o zřízení služebnosti od samého počátku.

Článek IV.

Závěrečná ustanovení

1. Skutečnosti ve smlouvě blíže nespecifikované se řídí příslušnými ustanoveními zákona č. 89/2012 Sb., občanský zákoník, v platném znění.
2. Tato smlouva je vyhotovena ve 4 stejnopisech, z nichž po dvou výtiscích je určeno pro budoucího oprávněného a budoucího povinného.
3. Podpisem smlouvy o budoucí smlouvě o zřízení služebnosti oběma smluvními stranami vzniká budoucímu oprávněnému právo realizovat uvažovanou stavbu na pozemku.
4. O uzavření smlouvy o budoucí smlouvě o zřízení služebnosti bylo v souladu s ustanovením § 59 odst. 3 zákona č. 129/2000 Sb., o krajích, ve znění pozdějších předpisů rozhodnuto usnesením Rady Kraje Vysočina 0026/01/2018/RK dne 9. 1. 2018.
5. Smluvní strany této smlouvy prohlašují, že si smlouvu o budoucí smlouvě o zřízení služebnosti přečetly, že je uzavírána po vzájemném projednání, podle jejich pravé a svobodné vůle, určitě, vážně a srozumitelně, nikoli v tísní ani za nápadně nevýhodných podmínek. Na důkaz toho připojují podpisy svých zástupců.
6. Smlouva o budoucí smlouvě o zřízení služebnosti nabývá platnosti dnem podpisu smlouvy.
7. Budoucí oprávněný ze služebnosti výslovně souhlasí se zveřejněním celého textu smlouvy včetně podpisů v informačním systému veřejné správy – Registru smluv.

OM 1160/2017

Jl-1040012930/019/ELP

8. Smluvní strany se dohodly, že zákonnou povinnost dle § 5 odst. 2 zákona o registru smluv splní Kraj Vysočina.

V **TŘEBÍČI** dne **18-01-2018**
Za budoucího oprávněného

V Jihlavě dne **16. 02. 2018**
Za budoucího povinného


Kraj Vysočina | 8
Žižkova 57, 587 33 Jihlava


E.ON Česká republika, s.r.o.
Ing. Bohdan Důbrava
Vedoucí správy sítě VN, NN a ZP


Ing. Petr Kuřina
Senior technik rozvoje a výstavby



E.ON Česká republika, s.r.o.
F. A. Gerstnera 2101/6
České Budějovice 7
370 01 České Budějovice

073




MUDr. Jiří Běhounek
hejtman kraje

Projektant Petr Bradáč (ELprojekty, s.r.o.) vypočetl předpokládanou náhradu za věcné břemeno na základě ceníku Kraje Vysočina, platného v době uzavírání Smlouvy o budoucí smlouvě o zřízení věcného břemene a předpokládaného rozsahu a formy zásahu takto:


protlak pod vozovkou 3x	400 Kč/bm x 21 bm = 8 400,- Kč
Uložení do silničního pozemku bez dotčení vozovky nebo krajnice :	200 Kč/bm x 324 bm = 64 800,- Kč
pojistkové skříně - 4 ks	
podpěrný bod (sloup) NN	
CELKEM:	73 200,- Kč

Ing. Bohdan Důbrava
Vedoucí správy sítě VN, NN a ZP

Ing. Petr Kuřina
Senior technik rozvoje a výstavby

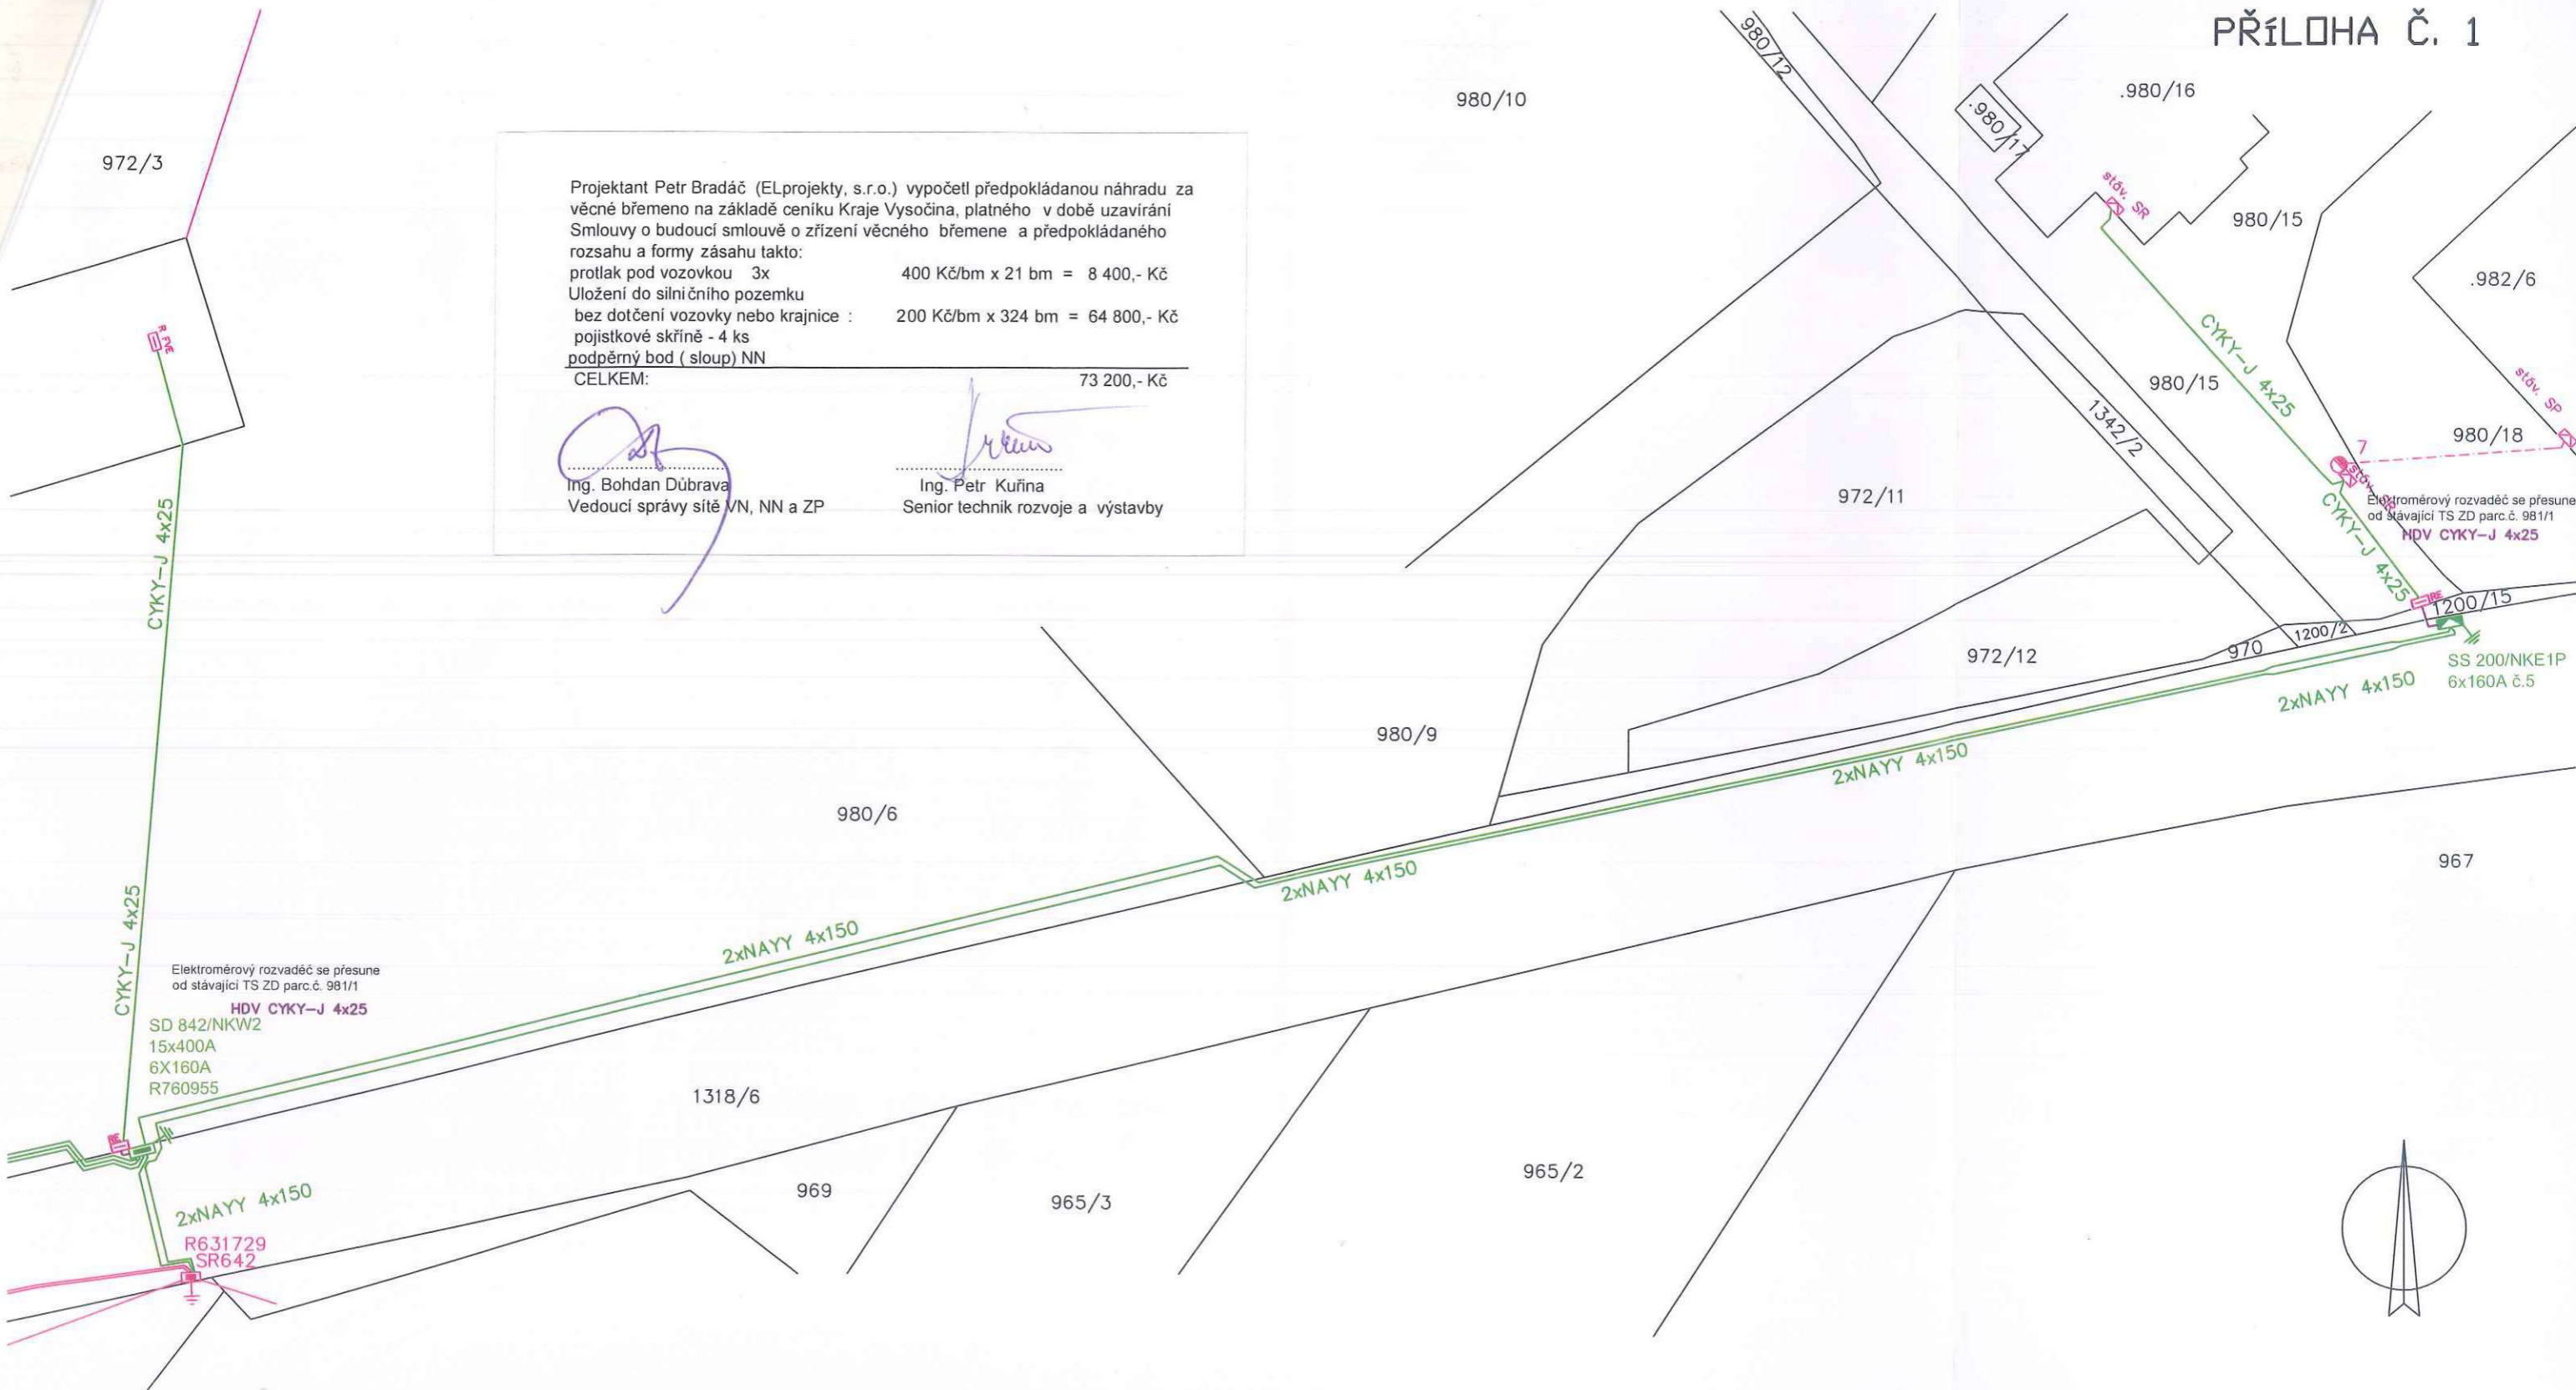

- LEGENDA**
- STÁVAJÍCÍ KABELOVÉ VEDENÍ NN
 - NOVÉ KABELOVÉ VEDENÍ NN
 - NOVÉ HLAVNÍ DOMOVNÍ VEDENÍ
 - STÁVAJÍCÍ SKŘÍNĚ, ROZPOJOVACÍ, SMYČKOVACÍ
 - STÁVAJÍCÍ ELEKTROMĚROVÝ ROZVADĚČ
 - NOVÉ SKŘÍNĚ, ROZPOJOVACÍ, SMYČKOVACÍ
 - UZEMNĚNÍ NOVÉ NN
 - KABELOVÁ SPOJKA NN

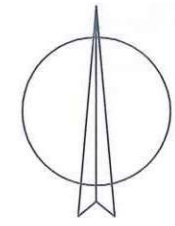

VEDOUČÍ PROJEKTANT	PROJEKTANT	ELprojekty, s.r.o. NÁMĚSTÍ 80/4 594 01 VELKÉ MEZIRÍČÍ tel.: +420 777 938 466 +420 566 522 246
RUDOLF MORAWITZ	PETR BRADÁČ	
KRAJ	VYSOČINA	
MÍSTO STAVBY	Myslibořice par.č. 1345/1, 1077/1, 978, 1346/1, 1344, 973, 977, 976, 980/26, 980/27, 975, 974, 980/28, 981/1, 980/29, 980/14, 972/2, 972/6, 971, 980/6, 972/5, 1318/6, 1200/15, 980/15, 980/17, 980/18, 1337/1, 961/2, 960/2, 961/1, 900/51, 900/45, 835/2, 1337/2, 1335, 845, 844, 843, 841, 840, 837/1, 900/9, 837/2, 835/3, 834, 833, 831, 830, 829, 828, 827, 826/1, 964, 965/4, 966, 967, 1317, 1334, 777/4, 266, 267, 780/23, 780/24, 780/22, 269, 780/21, 270, 780/20, 271, 780/26, 285, 293, 299, 300, 298, 780/42, 780/55, 780/2, 780/49, 780/56, 780/57, 308, 307, 306, 780/54, k.ú. Myslibořice	
INVESTOR	E.ON, ČESKÁ REPUBLIKA s.r.o., F.A. GERSTNERA 2151/6, 370 01 ČESKÉ BUDĚJOVICE	
MYSLIBOŘICE - TS ZD: REKONSTRUKCE VN, TS, NN		
KATASTRÁLNÍ SITUAČNÍ VÝKRES		
DATUM	10/2017	
ČÍSLO ZAKÁZKY	1040012930	
MĚŘÍTKO	1 : 500	
ČÍSLO VÝKRESU	C 2.1	



LEGENDA

- STÁVAJÍCÍ KABELOVÉ VEDENÍ NN
- NOVÉ KABELOVÉ VEDENÍ NN
- NOVÉ HLAVNÍ DOMOVNÍ VEDENÍ
- STÁVAJÍCÍ SKŘÍNĚ, ROZPOJOVACÍ, SMYČKOVACÍ
- STÁVAJÍCÍ ELEKTROMĚROVÝ ROZVADĚČ
- NOVÉ SKŘÍNĚ, ROZPOJOVACÍ, SMYČKOVACÍ
- UZEMNĚNÍ NOVÉ NN
- KABELOVÁ SPOJKA NN

VEDOUCÍ PROJEKTANT RUDOLF MORAWITZ	PROJEKTANT PETR BRADÁČ	ELprojekty, s.r.o. NÁMĚSTÍ 80/4 594 01 VELKÉ MEZIRÍČÍ tel.: +420 777 938 466 +420 566 522 246
KRAJ VYSOČINA		
MÍSTO STAVBY Myslivořice par.č. 1345/1, 107/1, 978, 1346/1, 1344, 973, 977, 976, 980/28, 980/27, 975, 974, 980/28, 981/1, 980/29, 980/14, 972/2, 972/6, 971, 980/6, 972/5, 1318/6, 1200/15, 980/15, 980/17, 980/18, 1337/1, 961/2, 960/2, 961/1, 900/51, 900/45, 835/2, 1337/2, 1335, 845, 844, 843, 841, 840, 837/1, 900/9, 837/2, 835/3, 834, 833, 831, 830, 829, 828, 827, 825/1, 964, 965/4, 966, 967, 1317, 1334, 777/4, 266, 267, 780/23, 780/24, 780/22, 269, 780/21, 270, 780/20, 271, 780/26, 285, 293, 299, 300, 298, 780/42, 780/55, 780/2, 780/49, 780/56, 780/57, 308, 307, 306, 780/54, k.ú. Myslivořice	DATUM 10/2017	
INVESTOR E.ON, ČESKÁ REPUBLIKA s.r.o., F.A. GERSTNERA 2151/6, 370 01 ČESKÉ BUDĚJOVICE		ČÍSLO ZAKÁZKY 1040012930
MYSLIVOŘICE - TS ZD: REKONSTRUKCE VN, TS, NN		MĚŘÍTKO 1 : 500
KATASTRÁLNÍ SITUAČNÍ VÝKRES		ČÍSLO VÝKRESU C 2.2