


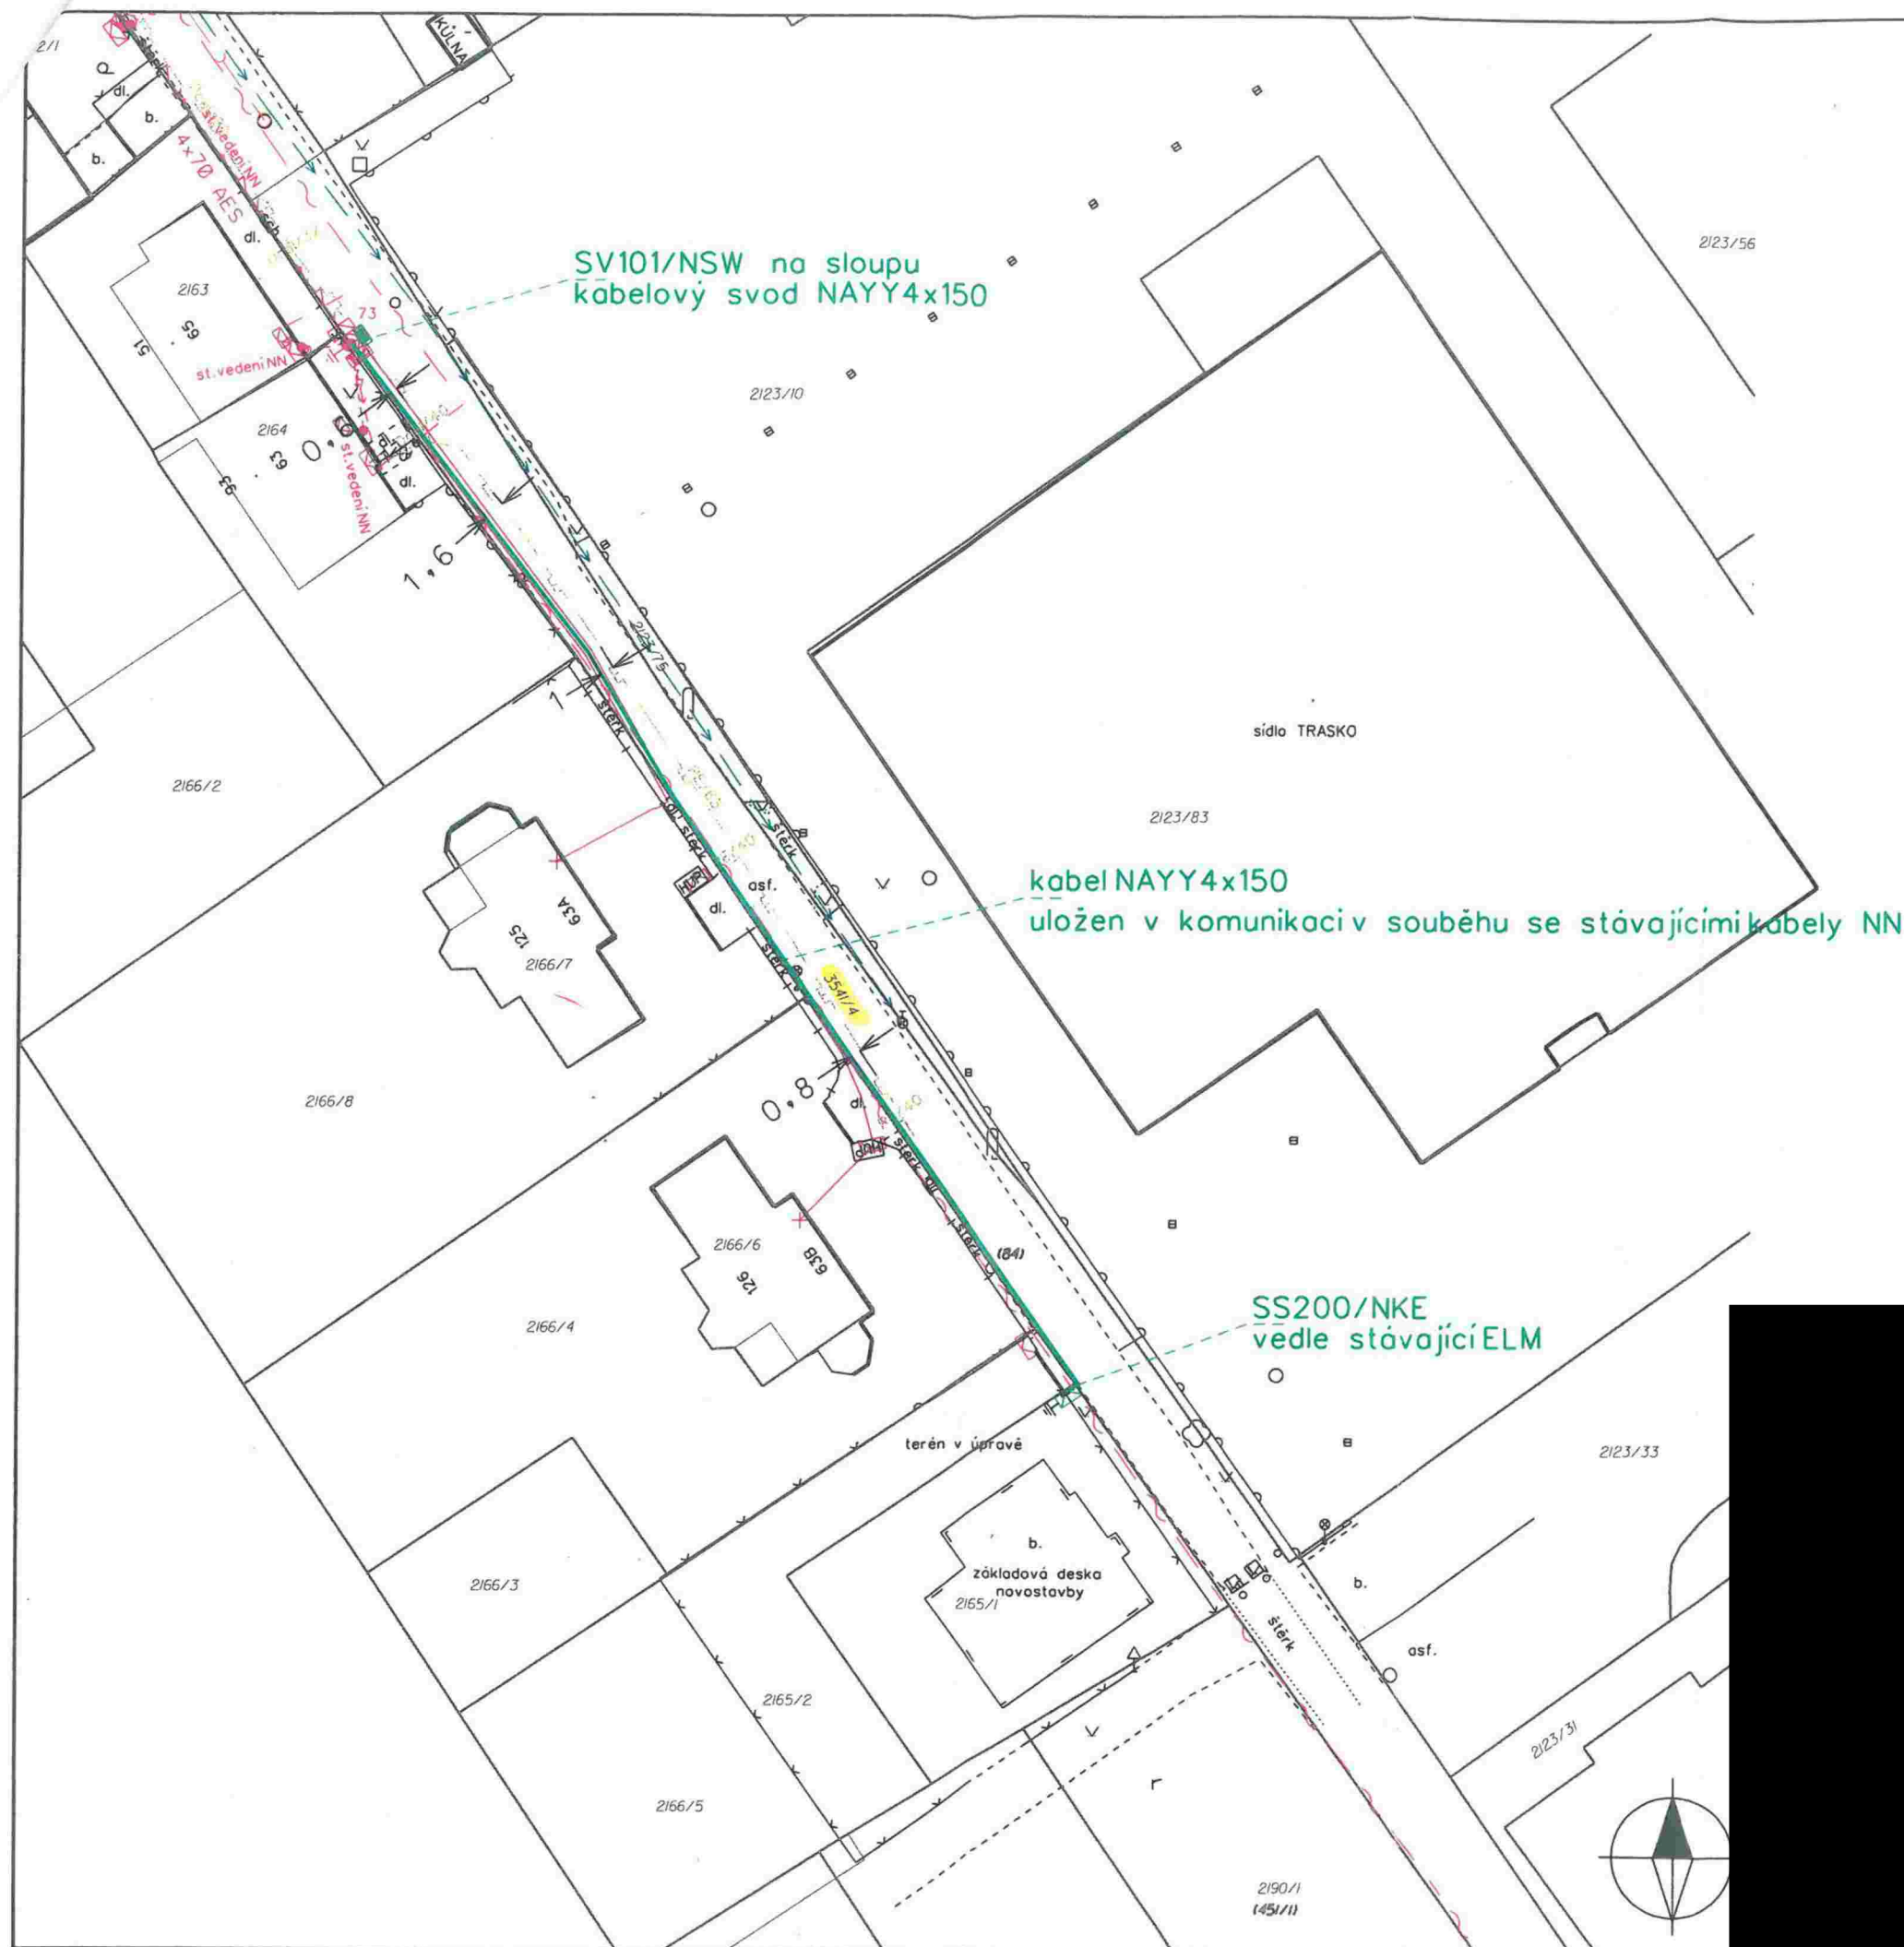

LEGENDA INŽENÝRSKÝCH SÍTÍ

- slaboproud - CETIN
- kanalizace
- vodovod
- plynovod

LEGENDA STÁVAJÍCÍHO VEDENÍE.ON

- podzemní kabelové vedení NN
- nadzemní kabelové vedení NN

LEGENDA PROJEKTOVANÉHO VEDENÍE.ON

- kabelové vedení NN
- přípojková skříň NN
- rozpořovací skříň NN