

VÝKAZ DOSAVADNÍHO A NOVÉHO STAVU ÚDAJŮ KATASTRU NEMOVITOSTÍ

Dosavadní stav				Nový stav											
Označení pozemku parc. číslem	Výměra parcely		Druh pozemku Způsob využití	Označení pozemku parc. číslem	Výměra parcely		Druh pozemku Způsob využití	Typ stavby Způsob využití	Způsob určení výměr	Porovnání se stavem evidence právních vztahů					
	ha	m ²			ha	m ²				Díl přechází z pozemku označeného v katastru nemovitostí	dřívější poz. evidenci	Číslo listu vlastnictví	Výměra dílu		Označení dílu
		ha	m ²			ha	m ²			ha	m ²				
980/1	35	34	orná půda	980/1	28	78	orná půda								
987/1	1	87	ostat.pl. jiná plocha	980/7	6	56	orná půda								
				987/1	1	82	ostat.pl. jiná plocha								
				987/31	5	44	ostat.pl. jiná plocha								
				*1) (2 22 84)											
										980/1	1134	35	34	celá	
										987/1	1134	1	87	49	celá
												*1) 2	22	83	
	2	22	83		2	22	84								

*1) Rozdíl v součtu výměr v důsledku zaokrouhlení číselně určených výměr podle §82 odst. 2 vyhl.č. 357/2013 Sb. v plat. znění

Výkaz údajů o bonitovaných půdně ekologických jednotkách (BPEJ) k parcelám nového stavu

Parcelní číslo podle katastru nemovitostí		Kód BPEJ	Výměra		BPEJ na dílu parcely	Parcelní číslo podle katastru nemovitostí		Kód BPEJ	Výměra		BPEJ na dílu parcely
zjednodušené evidence	ha		m ²	ha		m ²	zjednodušené evidence		ha	m ²	
980/1		55800	28	78							
980/7		55800	6	56							


GEOMETRICKÝ PLÁN pro rozdělení pozemku	Geometrický plán ověřil úředně oprávněný zeměměřický inženýr:	Stejnopis ověřil úředně oprávněný zeměměřický inženýr:
	Jméno, příjmení: Ing. Jana Fuchsová	Jméno, příjmení: Ing. Jana Fuchsová
	Číslo položky seznamu úředně oprávněných zeměměřických inženýrů: 1136/1995	Číslo položky seznamu úředně oprávněných zeměměřických inženýrů: 1136/1995
	Dne: 11.7.2017 Číslo: 187/2017	Dne: 26.7.2017 Číslo: 187/2017
	Náležitosti a přesnost odpovídá právním předpisům.	Tento stejnopis odpovídá geometrickému plánu v elektronické podobě uloženému v dokumentaci katastrálního úřadu.
Vyhotovitel:	Katastrální úřad souhlasí s očíslováním parcel.	Ověření stejnopisu geometrického plánu v listinné podobě.
Číslo plánu: 5032-120/2017	KÚ pro Středočeský kraj KP Praha - východ Ing. Ivana Cincibusová PGP- 2416/2017-209 2017.07.21 10:51:54 CEST	
Okres: Praha-východ		
Obec: Říčany		
Kat. území: Říčany u Prahy		
Mapový list: Praha 1-7/42, 24		
Dosavadním vlastníkům pozemků byla poskytnuta možnost seznámit se v terénu s průběhem navrhovaných nových hranic, které byly označeny předepsaným způsobem: <i>pl. mezníky</i>		

1771/1

Seznam souřadnic (S-JTSK)

Souřadnice pro zápis do KN

Číslo bodu	Y	X	kód kv.	Poznámka
168-241	727896.52	1055080.57	3	dř. kolík
708-10	727900.69	1055084.27	3	dř. kolík
708-12	727944.96	1055020.03	3	dř. kolík
1756-144	727934.12	1054937.75	3	pl. mezník
1756-205	727904.87	1054990.23	3	dř. kolík
1756-5016	727945.05	1054929.03	3	dř. kolík
1	727900.57	1055084.16	3	pl. mezník
2	727885.28	1055061.18	3	pl. mezník
3	727880.93	1055045.75	3	pl. mezník
4	727886.27	1055030.64	3	pl. mezník
5	727913.07	1054995.17	3	pl. mezník
6	727924.48	1054976.14	3	pl. mezník
7	727931.56	1054955.12	3	pl. mezník
8	727935.68	1054936.50	3	pl. mezník
9	727912.51	1054995.91	3	pl. mezník

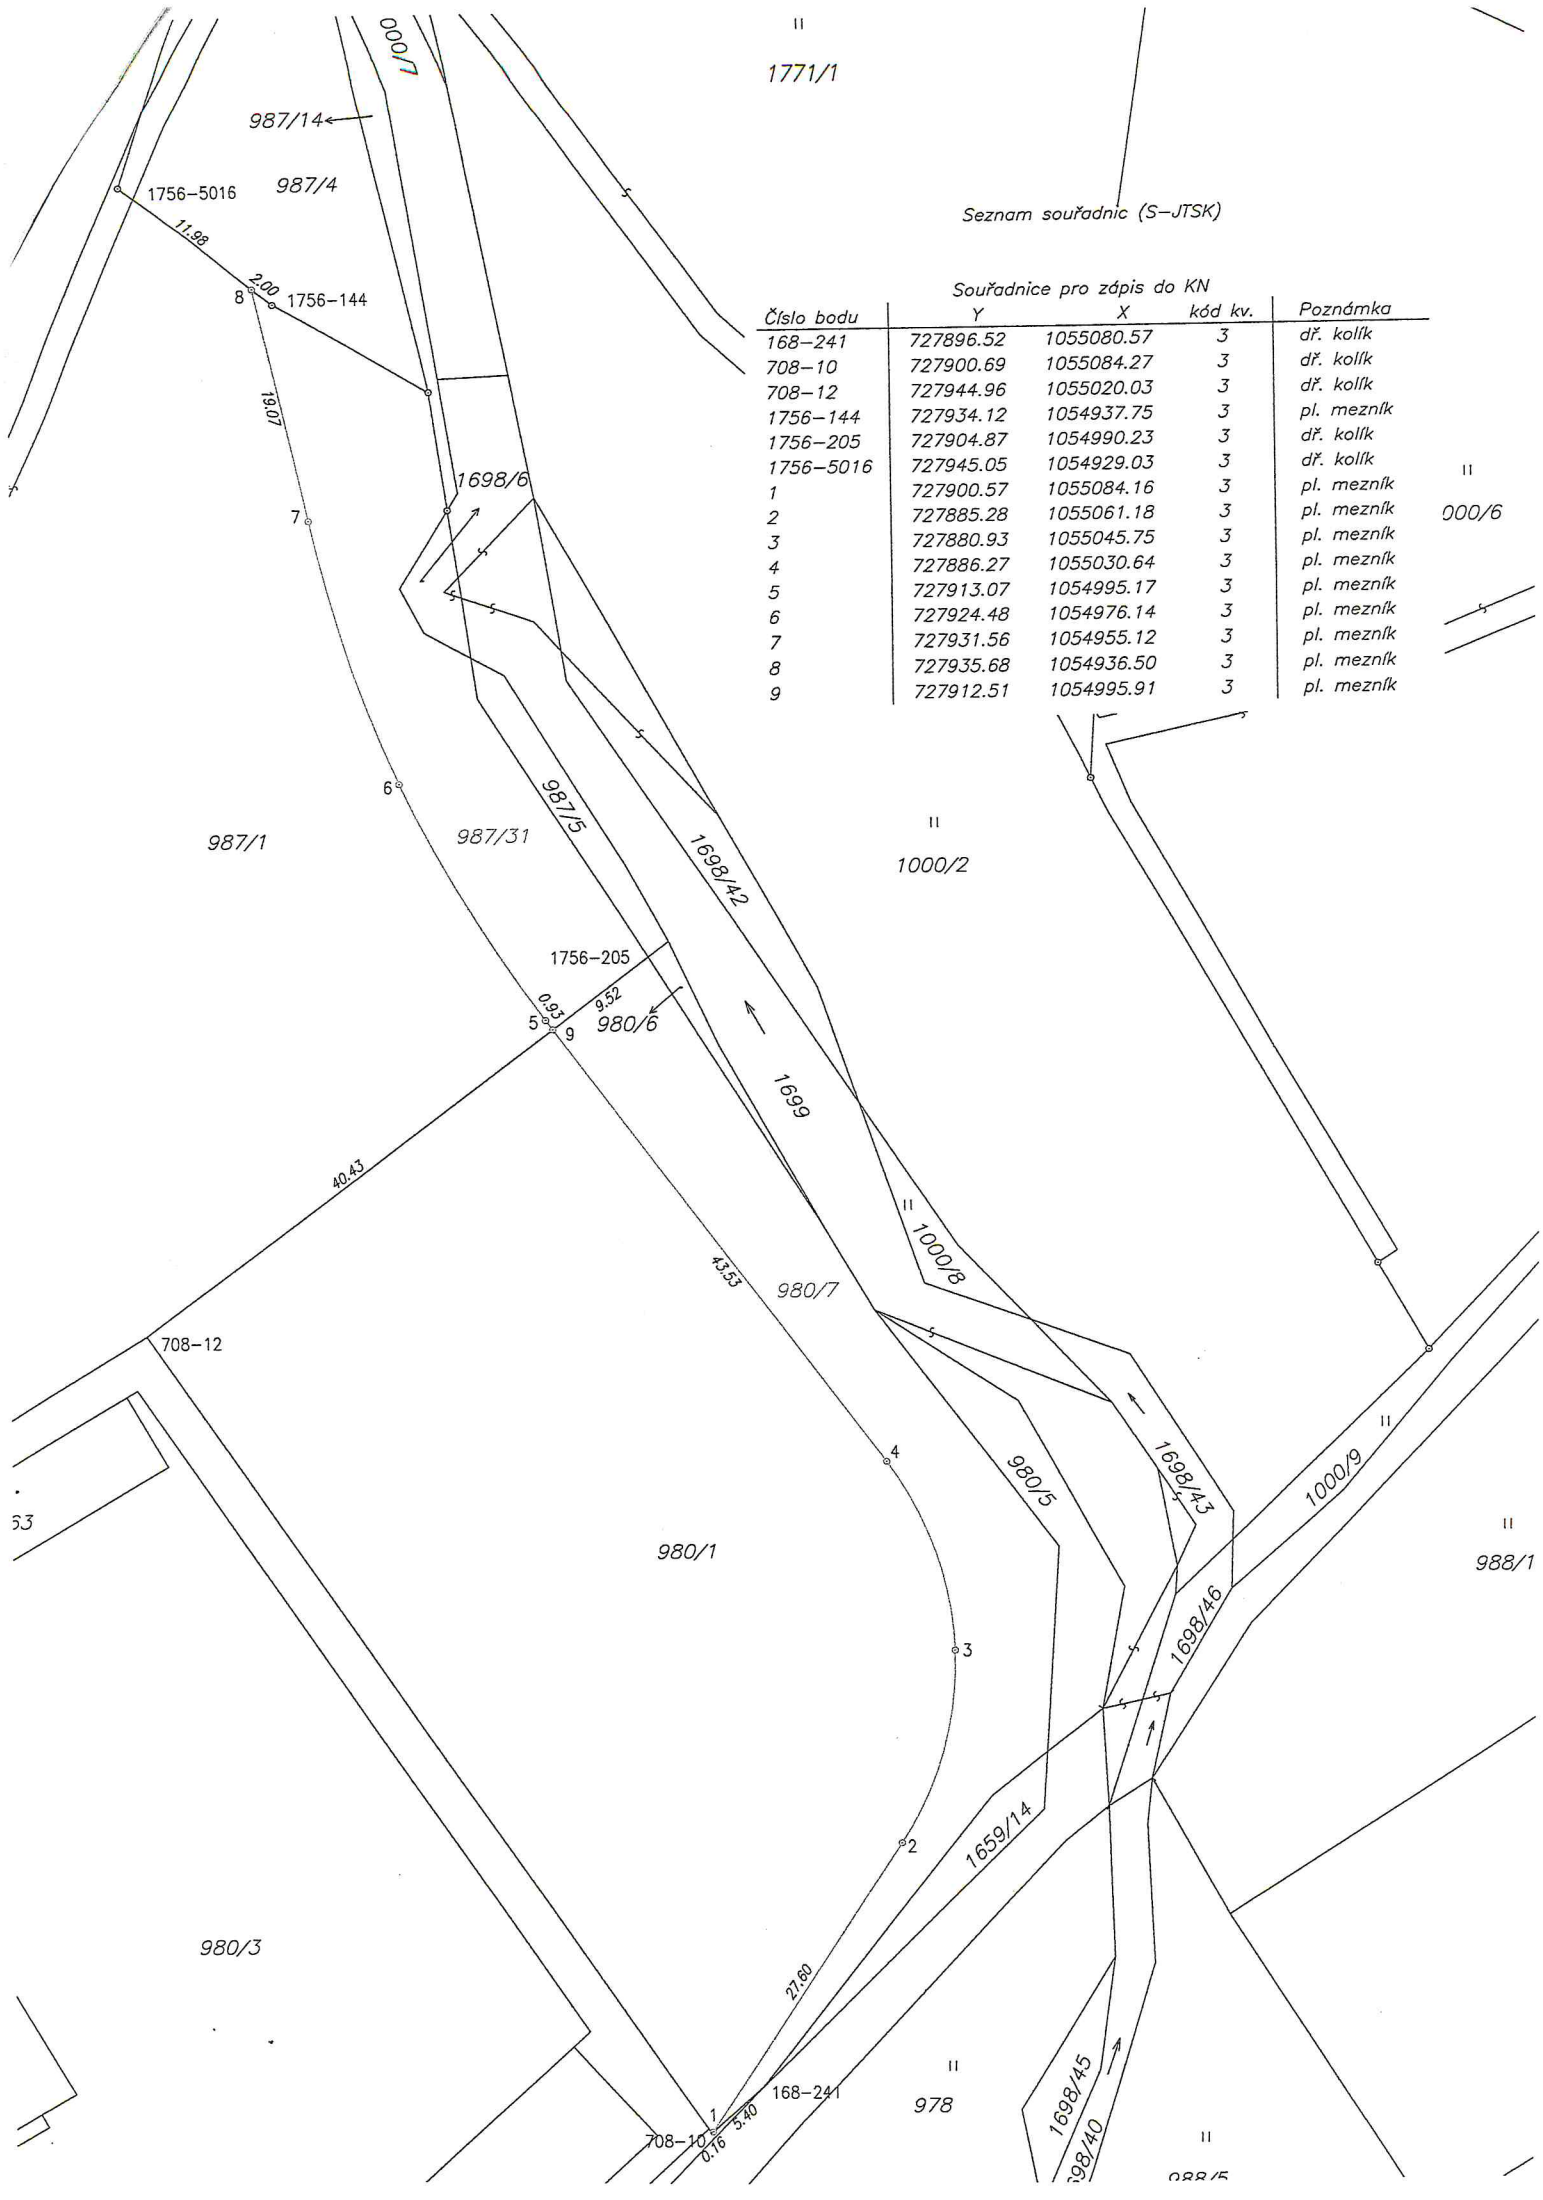

II
000/6

II

II
1000/2

II
988/1

II
978

II
988/5