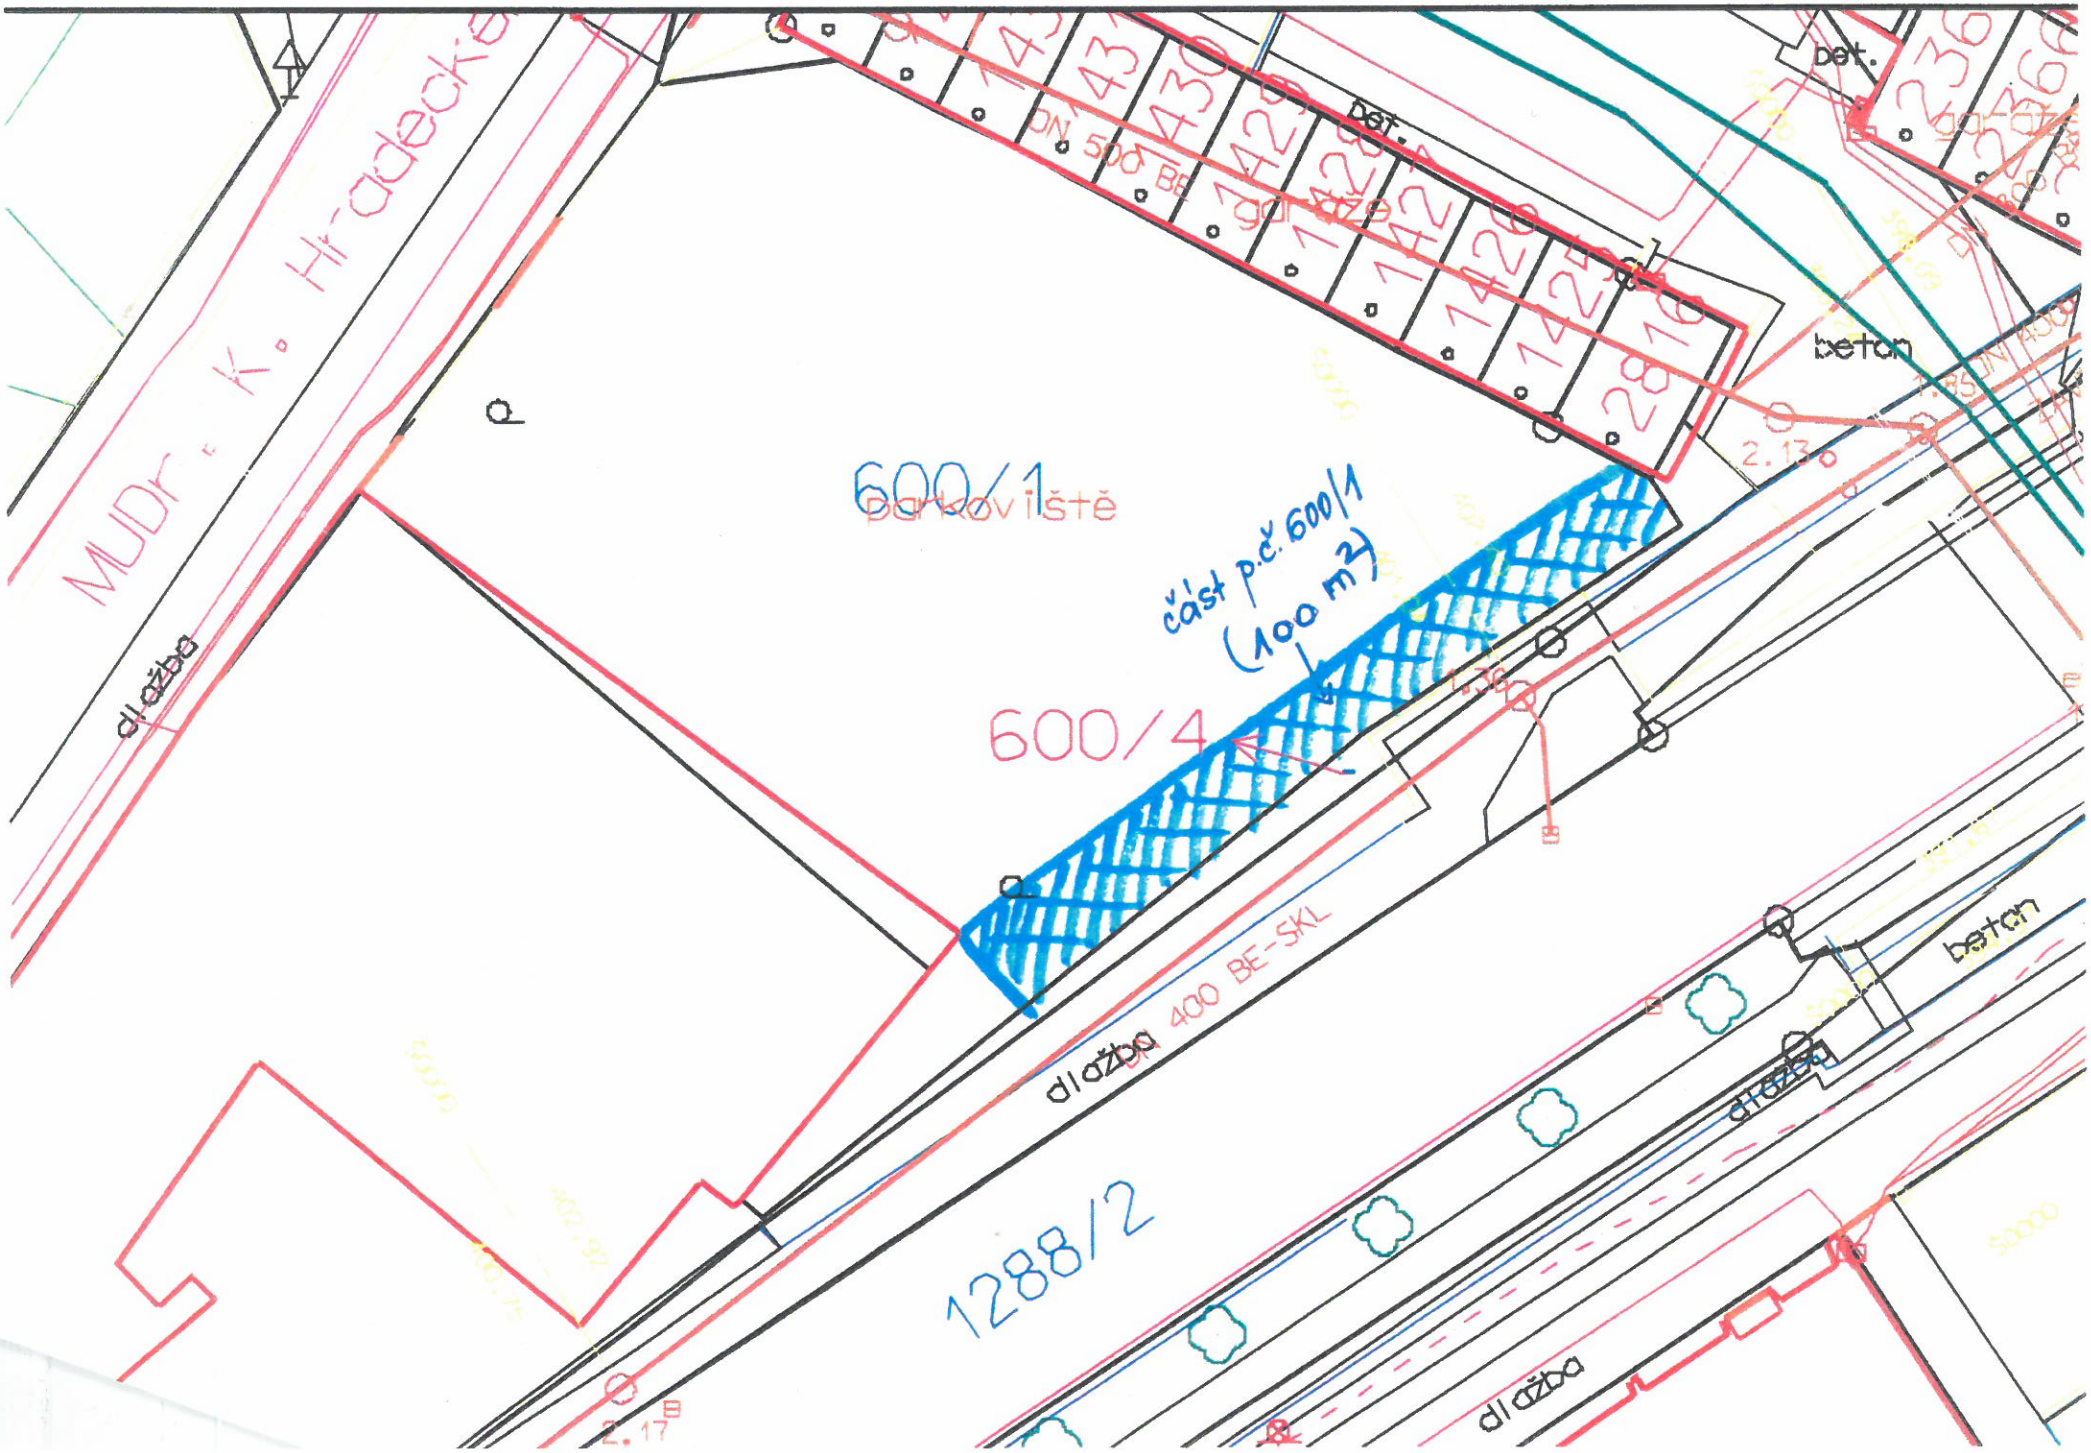

MUDr. K. Hradecké
600/1
parkoviště
část p.č. 600/1
(100 m2)
600/4
1288/2
dlažba
dlažba 400 BE-SKL
beton
beton
dlažba
dlažba
det.
det.
DN 500 BE
2.13
2.17
1.36