



MĚSTO SUŠICE
odbor majetku a rozvoje města

SUŠICE
BRÁNA ŠUMAVY

náměstí Svobody 138
342 01 Sušice

I.N.P. spol. s r.o.
U Borského parku 1213/3
301 00 Plzeň

VÁŠ DOPIS ZNAČKY / ZE DNE

NAŠE ZNAČKA

VYŘIZUJE / LINKA

V SUŠICI DNE

Nabídka ze dne 13.2.2018 (email)

Vošalík/143

20.2.2018

Věc: OBJEDNÁVKA zpracování projektové dokumentace a související inženýrské činnosti na akci „Výměna teplovodních rozvodů v oblasti Lerchova-Nerudova, připojení objektu Lerchova 709, 710, 711 v Sušici“ v rozsahu dle nabídky

Dobrý den,

Na základě vaší nabídky, doručené emailem dne 13.2.2018 (viz příloha), u vás objednáváme zpracování projektové dokumentace a inženýrskou činnost na akci „Výměna teplovodních rozvodů v oblasti Lerchova-Nerudova, připojení objektu Lerchova 709, 710, 711 v Sušici“ v rozsahu a ceně dle nabídky v příloze.

Zpracování dokumentace pro územní řízení: 31.8.2018

Zpracování dokumentace pro provedení stavby: 31.10.2018

Požadovaný termín získání územního rozhodnutí: 31.12.2018

Děkujeme za spolupráci!
S pozdravem

Vyřizuje:

Ing. Jan Vošalík
investiční technik
email: jvosalik@mususice.cz
tel. 724 181 599, 376 540 143

www.mestosusice.cz

tel.: +420 376 540 111 (ústředna)
fax: +420 376 540 112
tel.: +420 376 540 XXX (přímá linka)
e-mail: podatelna@mususice.cz

IČO: 00 256 129

Bankovní spojení:
Česká spořitelna, a. s.
č. účtu 0005070462/0800

Stránka 1 z 4

Nabídka na vypracování dokumentace pro územní souhlas (územní rozhodnutí) a provedení stavby akce: „Výměna teplovodních rozvodů v oblasti Lerchova-Nerudova, připojení objektů Lerchova 709, 710, 711 v Sušici“, obstarání dokladové části, obstarání územního souhlasu nebo územního rozhodnutí, zpracování výkazu výměr a kontrolního rozpočtu stavby.

PŘEDMĚT NABÍDKY, STANOVENÍ NABÍDKOVÉ CENY

- Předmět nabídky :**
1. Zabezpečení vstupních podkladů, geodetické zaměření oblasti, zaměření pat napojovaných objektů, obstarání vyjádření správců stávajících sítí.
 2. Vypracování dokumentace pro územní souhlas (územní rozhodnutí) stavby „Teplovodní přípojka ÚT pro objekty : č.p. 709, 710, 711“.
Obstarání dokladů a spolupráce při obstarání územního souhlasu (územního rozhodnutí).
 3. Vypracování dokumentace pro provedení stavby :
 - 3.a) „Teplovodní přípojka ÚT pro objekty : č.p. 709, 710, 711“
 - 3.b) „Výměna teplovodní trasy ÚT mezi ZUŠ a č.p.706“
 - 3.c) „Výměna teplovodní trasy ÚT mezi č.p. 1055 a č.p.1054“Zpracování výkazu výměr a kontrolního rozpočtu.

Zpracováno dle sazebníku UNIKA 2017 :

ORIENTAČNÍ NÁKLADY CELKEM : 1,4 MIL. KČ, CELKOVÁ DÉLKA TRASY 98 M - DIMENZE DN 80, DN 50.

Ve skladbě :

- **NOVÉ PŘEDIZOLOVANÉ POTRUBÍ PRO Č.P. 709-711 (38 M TRASY DN 50) – 0,5 MIL. KČ**
- Výměna potrubí DN 80 ve stávající trase ZUŠ – č.p. 706 (20 m trasy) – 0,4 mil. Kč
- Výměna potrubí DN 50 ve stávající trase č.p.1055 – č.p.1054 (40 m trasy) – 0,5 mil. Kč

Kategorie stavby – energetika, pásmo složitosti IV, ostatní stavby

■

www.mestosusice.cz

tel.: +420 376 540 111 (ústředna)
fax: +420 376 540 112
tel.: +420 376 540 XXX (přímá linka)
e-mail: podatelna@mususice.cz

IČO: 00 256 129

Bankovní spojení:
Česká spořitelna, a. s.
č. účtu 0005070462/0800

Stránka 2 z 4

Výkonové fáze : 1. Zabezpečení vstupních podkladů, PČ 1%, IČ 2% + geodetické zaměření

oblasti, zaměření pat objektů

3. Zabezpečení projektové přípravy pro povolení stavby, PČ 23%, IČ 2%

obstarání dokladů a obstarání územního souhlasu (územního rozhodnutí).

4. Zpracování projektu pro provedení stavby, PČ 24%, IČ 2%

Celkem 54 %

Stanovení nabídkové ceny :

Základ pro výpočet $C_{\min} = 318\,900$, $C_{\max} = 372\,000$, $C_{\text{prům}} = 345\,450$

Fáze 1 (celkem 3%), výpočtem $345\,450 \times 0,03 = 10\,364,-$ Kč

sleva 20%... nabídková cena = 8 000,- Kč

geodetické zaměření = 12 000,- Kč

zaměření pat objektů (5) = 9 000,- Kč

Nabídková cena za fázi 1 = 29 000,- Kč

Fáze 3 (celkem 25%) výpočtem $345\,450 \times 0,25 = 86\,362,-$ Kč

sleva 60%... nabídková cena = 34 500,- Kč

Nabídková cena za fázi 3 = 34 500,- Kč

Fáze 4 (celkem 26%) výpočtem $345\,450 \times 0,26 = 89\,817,-$ Kč

sleva 15%... nabídková cena = 76 300,- Kč

Nabídková cena za fázi 4 = 76 300,- Kč

Nabídková cena za dílo celkem : 29 000 + 34 500 + 76 300 = 139 800,- Kč

Částka DPH za dílo celkem ... 29 358,- Kč

Cena za dílo celkem včetně DPH ... 169 158,- Kč

Cenová nabídka neobsahuje správní poplatky !

Termíny : Zpracování dokumentace pro územní řízení ... 07/2018

Zpracování dokumentace pro provedení stavby ... 09/2018

V Plzni dne 13.2.2018

Ing. Petr Šmíd

■


www.mestosusice.cz

tel.: +420 376 540 111 (ústředna)
fax: +420 376 540 112
tel.: +420 376 540 XXX (přímá linka)
e-mail: podatelna@mususice.cz

IČO: 00 256 129

Bankovní spojení:
Česká spořitelna, a. s.
č. účtu 0005070462/0800

Stránka 3 z 4

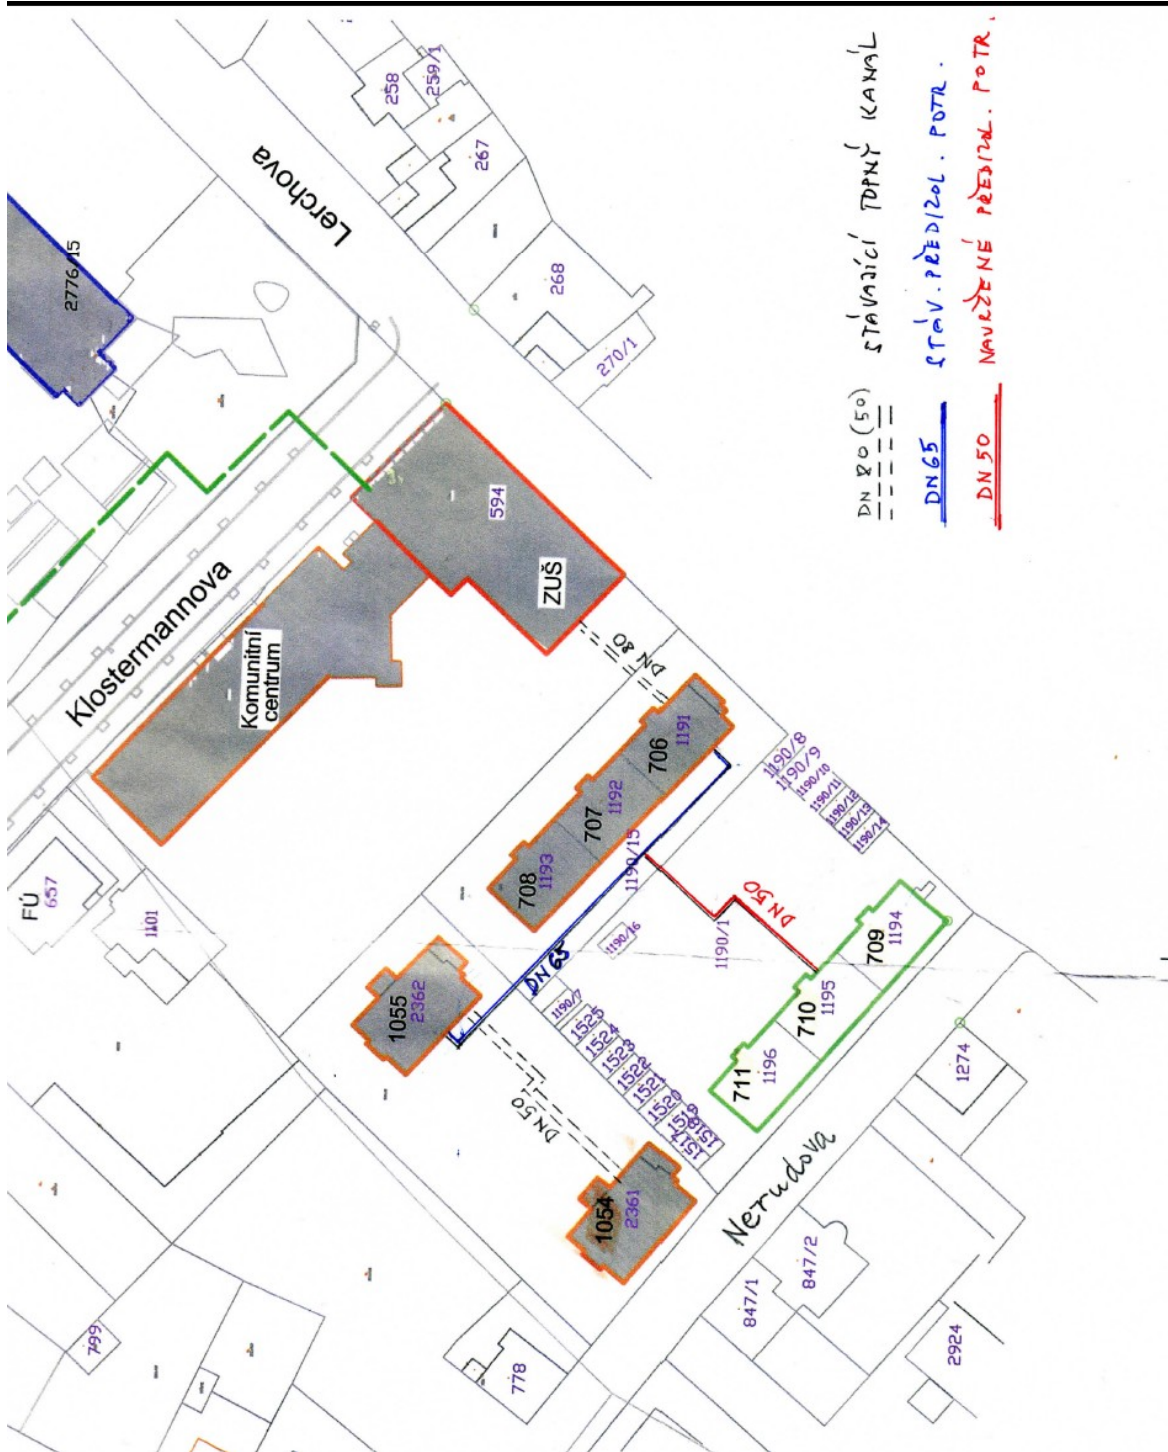

OBJEKTY LERCHOVA 701 - 711 M 1:1000

www.mestosusice.cz

tel.: +420 376 540 111 (ústředna)
 fax: +420 376 540 112
 tel.: +420 376 540 XXX (přímá linka)
 e-mail: podatelna@mususice.cz

IČO: 00 256 129

Bankovní spojení:
 Česká spořitelna, a. s.
 č. účtu 0005070462/0800

Stránka 4 z 4