



**SMLOUVA O DÍLO**  
uzavřená dle ustanovení § 2586 a násl. zákona č. 89/2012 Sb.,  
Občanský zákoník

---

-----  
Číslo smlouvy objednatele: DS/0105/2018/MI  
Číslo smlouvy zhotovitele:

**Článek 1**  
**Smluvní strany**

Objednatel: Sídlem:	Město Veselí nad Moravou tř. Masarykova 119 698 01 Veselí nad Moravou
Zastoupený: Ve věcech smluvních: Ve věcech technických: IČ: DIČ: Telefon: e-mail:	Ing. Milošem Kozumplíkem, starostou referent odboru MI, Ing. Josef Větříček 00285455 CZ00285455 [REDACTED]
Zhotovitel: Sídlem:	Služby Města Veselí nad Moravou Blatnická 1551, 69801 Veselí nad Moravou
Zastoupený: Ve věcech smluvních: Ve věcech technických:	Pavlem Boudou, ředitelem Liborem Bezděkem, vedoucím provozu
IČ: DIČ: Telefon: e-mail:	46936777 CZ46936777 [REDACTED]

**Článek 2**  
**Předmět smlouvy**

Předmětem smlouvy je provedení opravy zpevněné plochy před vstupem do kulturního domu ve Veselí nad Moravou.

**Článek 3**  
**Rozsah a obsah předmětu smlouvy**

1. Rozsah terénních úprav je stanoven situací a cenovým návrhem, které tvoří přílohu této smlouvy o dílo.
2. Realizací předmětu smlouvy se rozumí úplné, funkční a bezvadné provedení všech stavebních a montážních prací a konstrukcí včetně dodávek potřebných materiálů a zařízení nezbytných pro řádné dokončení díla, dále provedení všech činností souvisejících s dodávkou stavebních prací a konstrukcí, jejichž provedení je pro řádné dokončení díla nezbytné (zařízení staveniště, bezpečnostní opatření apod.) včetně koordinačních a kompletačních činností souvisejících s provedením opravy zpevněné plochy.

3. Součástí prací je realizace technických a dopravních opatření pro zabezpečení staveniště, pro zajištění bezpečnosti účastníků pěší a motorové dopravy po celou dobu výstavby.
4. Součástí prací je uvedení pozemků a komunikací dotčených stavbou nebo samotnými stavebními činnostmi do předchozího stavu.
5. Součástí zakázky jsou rovněž i činnosti, které nejsou výše uvedené, ani které nejsou uvedené v situaci a cenovém návrhu které tvoří přílohu této smlouvy o dílo, ale o kterých uchazeč ví, nebo podle svých odborných zkušeností vědět má, že jsou k řádnému a kvalitnímu provedení díla třeba.

#### **Článek 4 Doba plnění**

Ukončení plnění..... nejpozději do 30. 04. 2018

#### **Článek 5 Cena za dílo**

Obě smluvní strany sjednaly za provedení díla nejvýše přípustnou cenu ve výši

Cena díla bez DPH	149.520,00 Kč
DPH v zákonem stanovené výši (%)	31.399,00 Kč
Cena díla včetně DPH	180.919,00 Kč

Cena kryje veškeré náklady Zhotovitele a je nejvýše přípustná.

#### **Článek 6 Platební a fakturační podmínky**

1. Objednatel neposkytuje zálohy.
2. Fakturace provedených prací a dodávek bude provedena po provedení terénních úprav. Fakturovány budou pouze práce a dodávky, které jsou předmětem této smlouvy a jsou úplně a kvalitně provedeny.
3. Fakturace prací a dodávek bude vázána na cenový návrh, který tvoří přílohu této smlouvy o dílo. Jednotlivé práce nebo dodávky budou fakturovány teprve po kvalitním provedení prací nebo zabudování materiálu.
4. Splatnost faktury je 30 dnů ode dne jejím doručení Objednateli. Objednatel si vyhrazuje právo vrátit fakturu Zhotoviteli bez úhrady, jestliže nebude splňovat veškeré stanovené náležitosti. V tomto případě bude lhůta splatnosti přerušena a nová 30 ti denní lhůta splatnosti bude započata po obdržení opravené faktury.

#### **Článek 7 Odpovědnost za vady, záruka**

Záruční doba na dílo se stanovuje 5 let a začíná dnem předání díla Objednateli. Doba záruky se prodlouží o dobu od uplatnění oprávněné reklamace do protokolárního odstranění vady. Odstranění vad v záruční době bude zahájeno ihned po uplatnění reklamace. Vady díla budou odstraněny nejpozději do 15 dnů od doručení reklamace.

## **Článek 8**

### **Podmínky provedení díla**

1. Zhotovitel provede dílo na své náklady a na vlastní nebezpečí.
2. Zhotovitel provede dílo s potřebnou péčí, v ujednaném čase a obstará vše, co je k provedení díla potřeba.
3. Zhotovitel odpovídá za čistotu a pořádek na staveništi při činnostech souvisejících s plněním této smlouvy.
4. Ukončením stavby (díla) se rozumí řádné a úplné provedení všech prací stanovených čl. 3 této smlouvy, bez vad a nedodělků, vyklizení staveniště a předání díla Objednateli.
5. Zhotovitel se zavazuje a ručí za to, že při realizaci díla nepoužije žádný materiál, o kterém je v době jeho užití známo, že je škodlivý. Pokud tak zhotovitel učiní je povinen na písemné vyzvání Objednatele provést okamžitě nápravu a veškeré náklady s tím spojené nese Zhotovitel. Stejně tak se Zhotovitel zavazuje, že k realizaci díla nepoužije materiály, které nemají požadovanou certifikaci, je-li pro jejich použití nezbytná podle příslušných předpisů.
6. Zhotovitel je povinen zabezpečit i veškerá bezpečnostní opatření na ochranu osob a majetku mimo prostor staveniště, jsou-li dotčeny prováděním prací na díle (zejména veřejná prostranství nebo komunikace ponechaná v užívání veřejnosti).
7. Objednatel je oprávněn kontrolovat provádění díla. Zjistí-li Objednatel, že Zhotovitel provádí dílo v rozporu se svými povinnostmi, je Objednatel oprávněn dožadovat se toho, aby Zhotovitel odstranil vady vzniklé vadným prováděním a dílo prováděl řádným způsobem. Jestliže Zhotovitel tak neučiní ani v přiměřené lhůtě mu k tomu poskytnuté, a postup Zhotovitele by vedl nepochybně k podstatnému porušení smlouvy, je Objednatel oprávněn odstoupit od smlouvy.
8. Pokud činností Zhotovitele dojde ke způsobení škody Objednateli nebo třetím osobám z titulu opomenutí, nedbalosti nebo neplněním podmínek vyplývajících ze zákona, technických nebo jiných norem nebo vyplývajících z této smlouvy je Zhotovitel povinen bez zbytečného odkladu tuto škodu odstranit a není-li to možné, tak finančně uhradit. Veškeré náklady s tím spojené nese Zhotovitel.

## **Článek 9**

### **Předání a převzetí díla**

1. Zhotovitel je povinen písemně oznámit Objednateli s dostatečným předstihem, kdy bude dílo připraveno k předání a převzetí.
2. O průběhu předávacího a převjímacího řízení pořídí Zhotovitel zápis (protokol).

## **Článek 10**

### **Smluvní pokuty**

1. Smluvní pokuta za nedodržení termínu řádného ukončení a předání díla činí 1.000,00 Kč za každý započatý den prodlení.
2. Za nedodržení termínu plateb se ujednává úrok z prodlení 1.000,00 Kč denně.
3. Při nedodržení termínů pro odstranění vad díla v záruční době dle článku 7 této smlouvy má právo uplatnit Objednatel smluvní pokutu z prodlení ve výši 1.000,00 Kč denně.
4. Ujednáním o smluvní pokutě není dotčeno právo na náhradu škody.

## **Článek 11**

### **Změna rozsahu a obsahu předmětu smlouvy**

1. V průběhu realizace díla lze provést změnu rozsahu či obsahu smlouvy pouze na základě číslovaného dodatku smlouvy včetně výslovného ujednání o ceně a její výši.

2. Bez věcného, cenového a termínového odsouhlasení změny rozsahu a obsahu smlouvy ve formě číslovaného dodatku oprávněnými osobami, nemá Zhotovitel právo na úhradu jakýchkoliv nákladů na provedené práce.

## Článek 12 Ostatní ujednání

1. Smluvní strany se dohodly, že v případě porušení závazků vyplývajících z této smlouvy uhradí povinný subjekt prokazatelně vynaložené náklady způsobené porušením závazků. Podstatným porušením závazků ze smlouvy se u Zhotovitele rozumí nedodržení termínu předání díla o více než 10 dnů, u Objednatele nedodržení termínu splatnosti faktur rovněž o více než 10 dnů.
2. Nenastoupí-li Zhotovitel k odstranění reklamované vady ani do 5 pracovních dnů po obdržení reklamace Objednatele je Objednatel oprávněn pověřit odstraněním vady jinou odbornou právníčkou nebo fyzickou osobu. Veškeré takto vzniklé náklady uhradí Objednateli Zhotovitel nejpozději do 30 dnů po zaslání výzvy k úhradě, nebude-li dohodnuto jinak.
3. Smluvní strany mohou od smlouvy jednostranně odstoupit jen v případech určených obchodním zákoníkem.
4. Pokud se stane Zhotovitel nespolehlivým plátcem DPH, bude Objednatel odvádět DPH přímo správci daně.
5. Změna smlouvy může být provedena pouze písemně ve formě číslovaných dodatku podepsaným oprávněnými zástupci obou stran.
6. Až do podpisu oběma smluvními stranami je tato smlouva považována za návrh smlouvy. Nedoručí-li Zhotovitel Objednateli podepsanou smlouvu do 5 dnů ode dne doručení návrhu, považuje Objednatel návrh smlouvy za nepřijatý a odstupuje od něho.
7. Zhotovitel souhlasí se zveřejněním údajů vyplývajících z výběrového řízení (např. splnění kvalifikace a hodnocení nabídek, uzavření smlouvy) a z realizace stavby (např. všech dodatků smlouvy a dalších informací), které mají být postupem dle zásad zveřejněny
8. Smlouva nabývá platnosti a účinnosti dnem podpisu obou smluvních stran.
9. Smlouva je vyhotovena ve dvou vyhotoveních, přičemž jedno obdrží objednatel a jedno zhotovitel.
10. Plnění smlouvy podléhá finanční kontrole dle zákona č. 320/2001 Sb., o finanční kontrole ve veřejné správě a o změně některých zákonů (zákon o finanční kontrole), ve znění pozdějších předpisů.

## Článek 13 Zákonná doložka

Uzavření této smlouvy schválila Rada města Veselí nad Moravou na své 89. schůzi dne 29. 01. 2018 usnesením č. 12/89/RMV/2018/III.

Ve Veselí nad Moravou dne 21. 2. 2018

Ve Veselí nad Moravou dne 21. 2. 2018


...  
Ing. Miloš Kozumplik  
starosta města

Město Veselí nad Moravou  
tř. Masarykova 119  
698 13 Veselí nad Moravou  
62


Pavel Bouda  
ředitel SMV

Příloha 1- situace  
Příloha 2 – cenový návrh

**SMV** ①  
SLUŽBY MĚSTA VESELÍ NAD MORAVOU  
Blatnická 1551, 698 01 Veselí nad Moravou  
IČO: 46936777 DIČ CZ46936777

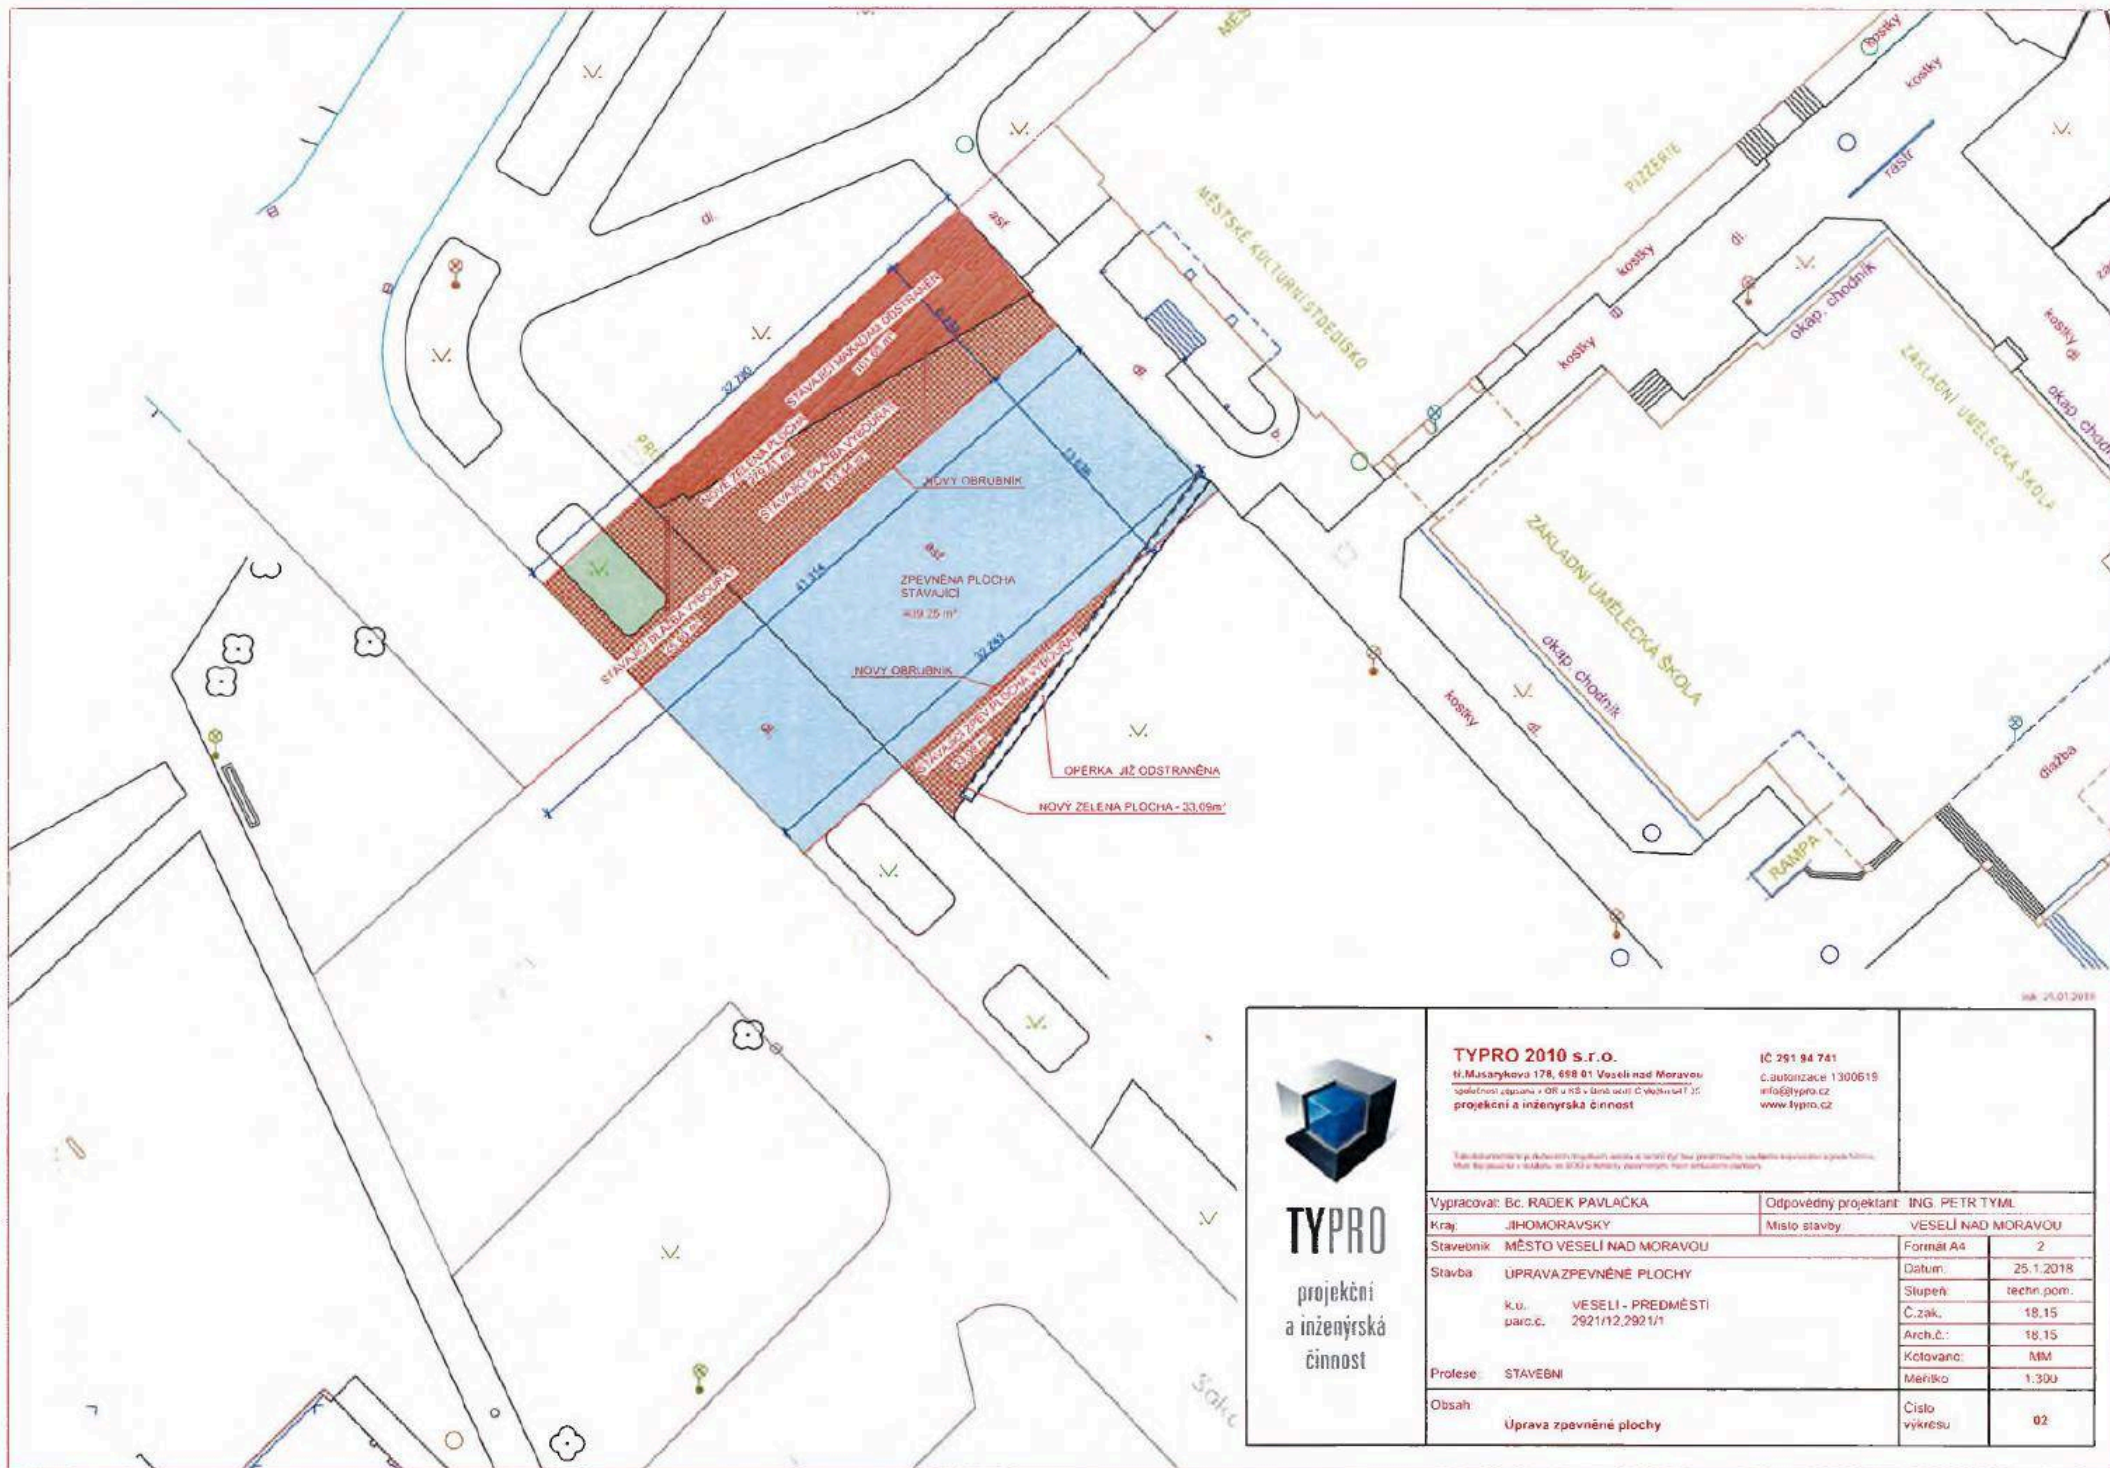

ok 25.01.2018

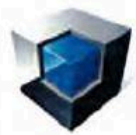

**TYPRO**  
projekční  
a inženýrská  
činnost

**TYPRO 2010 s.r.o.**  
H. Masarykova 178, 669 01 Veselí nad Moravou  
společnost s ručením omezeným  
IČ: 291 94 741  
projekční a inženýrská činnost

IČ 291 94 741  
C. autorizace 1300619  
info@typro.cz  
www.typro.cz

Tato dokumentace je důležitým projekčním nástrojem a není určena pro předání třetím osobám. Její obsah je chráněn právně a může být použit v případě porušení právních předpisů.

Vpracoval: Bc. RADEK PAVLAČKA		Odpovědný projektant: ING. PETR TYML	
Kraj: JIHO-MORAVSKÝ	Město stavby: VESELÍ NAD MORAVOU	Formát A4	2
Stavebník: MĚSTO VESELÍ NAD MORAVOU		Datum:	25.1.2018
Stavba: ÚPRAVA ZPEVNĚNÉ PLOCHY		Stupeň:	techn. pom.
k.ú. VESELÍ - PŘEDMĚSTÍ		Č.zak.	18.15
parc.č. 2921/12,2921/1		Arch.č.:	18.15
Profese: STAVEBNÍ		Kotovanc:	MM
Obsah: Úprava zpevněné plochy		Metriko	1:300
		Číslo výkresu	02

## POLOŽKOVÝ ROZPOČET

<b>Rozpočet</b>	0	0	JKSO	
<b>Objekt</b>	Název objektu		SKP	
<b>01</b>	<b>bourání ploch a úprava zeleně</b>		Měrná jednotka	
<b>Stavba</b>	Název stavby		Počet jednotek	0
<b>01</b>	<b>úprava ploch před KD</b>		Náklady na m.j.	0
Projektant			Typ rozpočtu	
Zpracovatel projektu	0			
Objednatel				
Dodavatel			Zakázkové číslo	1.4.2018
Rozpočtoval			Počet listů	

### ROZPOČTOVÉ NÁKLADY

Základní rozpočtové náklady		Ostatní rozpočtové náklady			
Z	HSV celkem	149 520	Ztížené výrobní podmínky	0	
R	PSV celkem	0	Oborová přírážka	0	
N	M práce celkem	0	Přesun stavebních kapacit	0	
N	M dodávky celkem	0	Mimostaveništní doprava	0	
ZRN	celkem	149 520	Zařízení staveniště	0	
			Provoz investora	0	
HZS		0	Kompletační činnost (IČD)	0	
ZRN+HZS		149 520	Ostatní náklady neuvedené	0	
ZRN+ost.náklady+HZS		149 520	Ostatní náklady celkem	0	
Vypracoval		Za zhotovitele		Za objednatele	
Jméno : Bouda		Jméno :		Jméno :	
Datum : 26.1.2018		Datum :		Datum :	
Podpis :		Podpis:		Podpis:	
Základ pro DPH	21,0 %			149 520 Kč	
DPH	21,0 %			31 399 Kč	
Základ pro DPH	0,0 %			0 Kč	
DPH	0,0 %			0 Kč	
<b>CENA ZA OBJEKT CELKEM</b>				<b>180 919 Kč</b>	

Poznámka :

Jedná se o úpravu ploch před KD dle situace od fi. Typro s r.o.

Stavba :	01 úprava ploch před KD	Rozpočet :
Objekt :	01 bourání ploch a úprava zeleně	

## REKAPITULACE STAVEBNÍCH DÍLŮ

Stavební díl	HSV	PSV	Dodávka	Montáž	HZS
1 Zemní práce	86 528	0	0	0	0
91 Doplňující práce na komunikaci	41 787	0	0	0	0
97 Prorážení otvorů	21 205	0	0	0	0
<b>CELKEM OBJEKT</b>	<b>149 520</b>	<b>0</b>	<b>0</b>	<b>0</b>	<b>0</b>

## VEDLEJŠÍ ROZPOČTOVÉ NÁKLADY

Název VRN	Kč	%	Základna	Kč
Ztížené výrobní podmínky	0	0,0	149 520	0
Oborová přírážka	0	0,0	149 520	0
Přesun stavebních kapacit	0	0,0	149 520	0
Mimostaveništní doprava	0	0,0	149 520	0
Zařízení staveniště	0	0,0	149 520	0
Provoz investora	0	0,0	149 520	0
Kompletační činnost (IČD)	0	0,0	149 520	0
Rezerva rozpočtu	0	0,0	149 520	0
<b>CELKEM VRN</b>				<b>0</b>

## Položkový rozpočet

Stavba :	01 úprava ploch před KD	Rozpočet:
Objekt :	01 bourání ploch a úprava zeleně	

P.č.	Číslo položky	Název položky	MJ	množství	cena / MJ	celkem (Kč)
<b>Díl: 1</b>		<b>Zemní práce</b>				
1	113106121R00	Rozebrání dlažeb z betonových dlaždic na sucho	m2	45,60	49,60	2 261,76
2	113107410R00	Odstranění podkladu nad 50 m2,kam.těžené tl.10 cm	m2	45,60	16,10	734,16
3	113108406R00	Odstranění asfaltové vrstvy pl.nad 50 m2, tl. 5 cm	m2	146,53	25,00	3 663,25
4	113109415R00	Odstranění podkladu pl.nad 50 m2, beton, tl. 15 cm	m2	146,53	109,50	16 045,04
5	122201102R00	Odkopávky nezapažené v hor. 3 do 1000 m3	m3	22,68	99,70	2 261,20
6	162401102R00	Vodorovné přemístění výkopku z hor.1-4 do 2000 m	m3	22,86	117,50	2 686,05
7	180401111R00	Založení letištního trávníku výsevem v rovině	ha	0,03	18 060,00	529,16
8	181301112R00	Rozprostření ornice, rovina, tl.10-15 cm,nad 500m2	m2	293,82	11,20	3 290,78
9	182001111R00	Plošná úprava terénu, nerovnosti do 10 cm v rovině	m2	293,82	26,30	7 727,47
10	185802112R00	Hnojení kompostem nebo hnojem v rovině	t	1,00	469,00	469,00
11	185803111R00	Ošetření trávníku v rovině	m2	293,82	4,10	1 204,66
12	185803211R00	Uválcování trávníku v rovině	m2	293,82	0,77	226,24
13	199000003R00	Poplatek za skládku sutí	m3	85,19	280,00	23 854,29
14	R 01	vyšpravení stávajících ploch výtuků a jam	kpl	1,00	20 000,00	20 000,00
15	00572400	Směs travní parková I. běžná zátěž PROFI	kg	15,00	105,00	1 575,00
	<b>Celkem za</b>	<b>1 Zemní práce</b>				<b>86 528,05</b>
<b>Díl: 91</b>		<b>Doplňující práce na komunikaci</b>				
16	917832111R00	Osazení stojat. obrub. bet.bez opěry,lože z C12/15	m	87,19	164,00	14 299,65
17	919735113R00	Řezání stávajícího živíčního krytu tl. 10 - 15 cm	m	87,00	108,50	9 439,50
18	R 02	osazení košů a přesun laviček	kpl	1,00	8 000,00	8 000,00
19	59217421	Obrubník chodníkový ABO 14-10 1000/100/250	kus	88,00	114,18	10 047,84
	<b>Celkem za</b>	<b>91 Doplnující práce na komunikaci</b>				<b>41 786,99</b>
<b>Díl: 97</b>		<b>Prorážení otvorů</b>				
20	979081111R00	Odvoz sutí a vybour. hmot na skládku do 1 km	t	85,19	188,50	16 059,05
21	979081121R00	Příplatek k odvozu za každý další 1 km	t	340,78	15,10	5 145,71
	<b>Celkem za</b>	<b>97 Prorážení otvorů</b>				<b>21 204,76</b>