


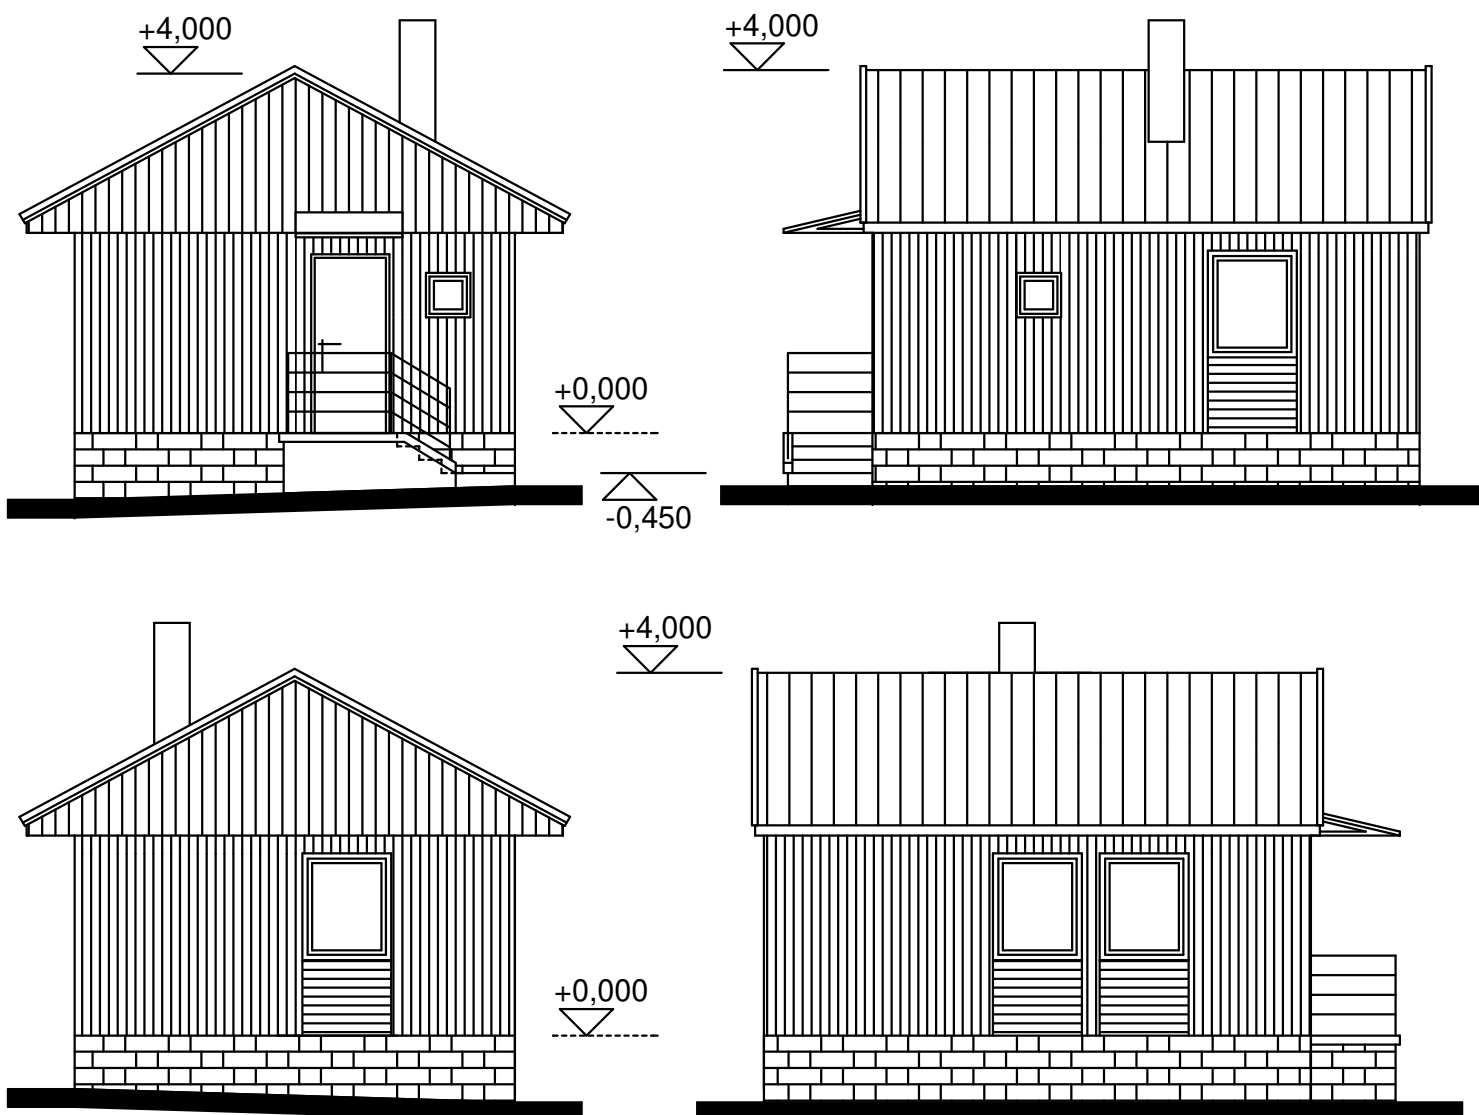

REKREAČNÍ CHATKA (15x) - POHLEDY - STARÝ STAV 1:100

KŘPU-U-DOKSY, STARÉ SPLAVY I.
ZMĚNA DOKONČENÉ STAVBY - STAVEBNÍ ÚPRAVY



VLADIMÍR LHOTA TL PROJEKT IČO 656 08 992 LUBOMÍR TESAŘ TL PROJEKT IČO 615 11 412		 VRCHLICKÉHO 4, 415 01 TEPLICE TEL.: 	
INVESTOR : ČR KŘP ÚSTECKÉHO KRAJE, LIDICKÉ NÁM.899/9, ÚSTÍ NAD LABEM			
NÁZEV AKCE :		DATUM	02/2017
KŘP-U-DOKSY, STARÉ SPLAVY I ZMĚNA DOKONČENÉ STAVBY - STAVEBNÍ ÚPRAVY		STUPEŇ	DSP + DPS
		ZAK.ČÍSLO	1116396
REKREAČNÍ CHATKA (15x) - POHLEDY - STARÝ STAV		MĚŘ. 1 : 100	Č.V. S-2