


REKREAČNÍ CHATKA (15x) - PŮDORYS 1:50 NOVÝ STAV

KŘPU-U-DOKSY, STARÉ SPLAVY I.
ZMĚNA DOKONČENÉ STAVBY - STAVEBNÍ ÚPRAVY

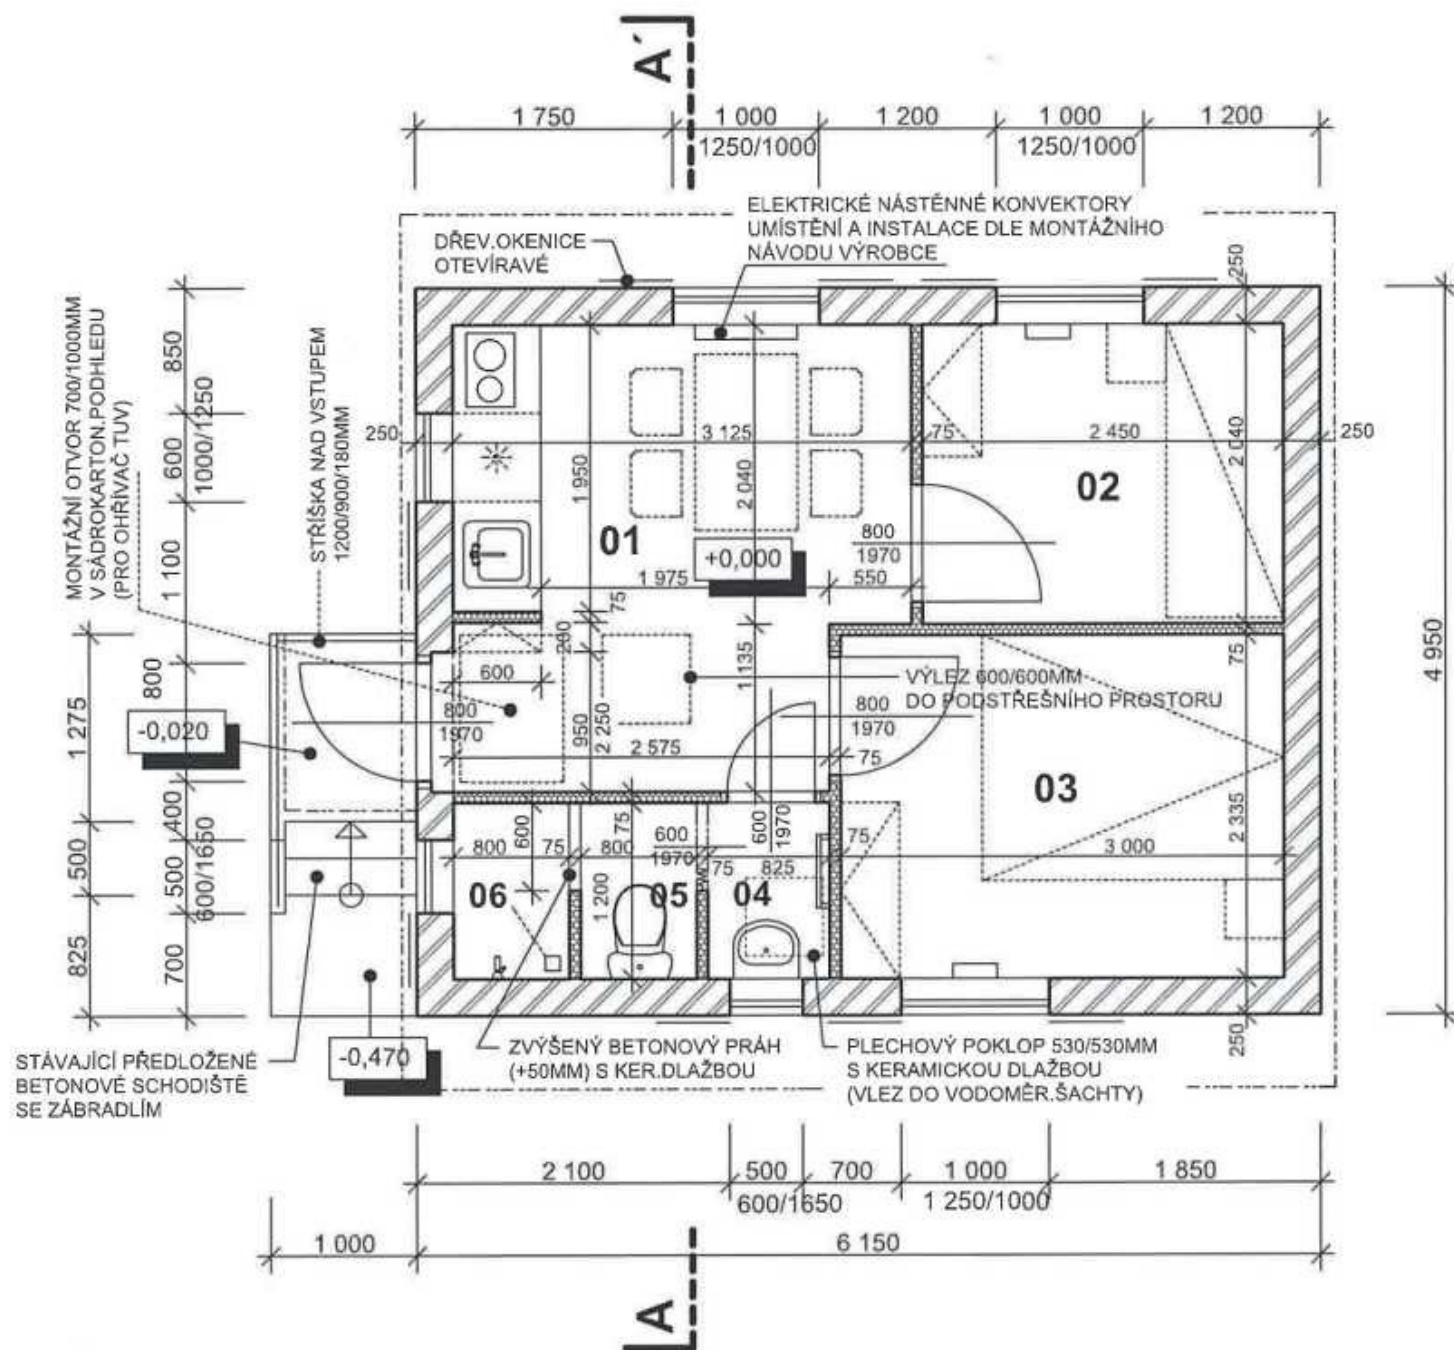



LEGENDA MÍSTNOSTÍ

Č.M.	ÚČEL MÍSTNOSTI	PLOCHA M2	DRUH PODLAHY	ÚPRAVA POVRCHU STĚN
01	OBYT.MÍSTNOST + KUCHYŇ	9,25	POVLAK PVC - P1	SOKLÍK PVC U PODLAHY KER.OBKLD U LINKY V = 60CM
02	LOŽNICE	5,00	POVLAK PVC - P1	SOKLÍK PVC U PODLAHY
03	LOŽNICE	7,00	POVLAK PVC - P1	SOKLÍK PVC U PODLAHY
04	UMYVADLO	0,99	KERAMICKÁ DLAŽBA - P2	KERAMICKÝ OBKLAD STĚN DO VÝŠKY 180 CM
05	WC	0,96	KERAMICKÁ DLAŽBA - P2	KERAMICKÝ OBKLAD STĚN DO VÝŠKY 180 CM
06	SPRCHA	0,96	KERAMICKÁ DLAŽBA - P2	KERAMICKÝ OBKLAD STĚN V CELÉ SVĚTLÉ VÝŠCE

SKLADBY PODLAHOVÝCH KONSTRUKCÍ - VIZ VÝKRES S-4 - PŘÍČNÝ ŘEZ A-A'

ZNAČENÍ HMOT

-  OBVODOVÉ ZDIVO Z PŘESNÝCH PÓROBETONOVÝCH TVÁRNIC 250x249x599MM P4-500
ZDĚNÉ NA TENKOVRSŤVOU ZDÍČÍ MALTY
POVRCHOVÁ ÚPRAVA:
VNITŘNÍ - VNITŘNÍ OMÍTKA S VÝTUŽNOU SKLENĚNOU SÍŤOVINOU
VNĚJŠÍ - STĚRKOVÝ TMEL S VÝTUŽNOU SKLENĚNOU SÍŤOVINOU + TENKOVRSŤVÁ OMÍTKA AKRYLÁTOVÁ ZRNO 1,5MM
-  SÁDROKARTONOVÉ PŘÍČKY S OBOUSTRANNÝM OPLÁŠTĚNÍM DESKAMI TL.12,5MM
V MÍSTNOSTECH Č. 04, 05 A 06 SÁDROKARTONOVÉ DESKY IMPREGNOVANÉ
DO KONSTRUKCE PŘÍČEK BUDE VLOŽENA AKUSTICKÁ IZOLACE TL.50MM - DESKY ZE SKELNĚ NEBO ČEDIČOVĚ VLNÍ

PŘEKLADY NAD VŠEMI OTVORY V OBVODOVÉ STĚNĚ BUDE TVOŘIT ŽB VĚNCE V PÓROBETONOVÝCH U-PROFILECH A UPA-PROFILECH
U-PROFILY - 250x249x599MM
UPA PROFILY - 250x249x3000MM - POUZE NAD OTVORY, ULOŽENÍ MIN.250MM, NUTNĚ PODEPŘÍT DO VYTVRDNUTÍ ŽB VĚNCE
VÝTUŽ VĚNCE - 4 x OCEL.PRUT 12MM S TRMÍNKY PRŮMĚRU 6MM PO 25CM, BETON C20/25

VE VŠECH MÍSTNOSTECH BUDE PROVEDEN ZAVĚŠENÝ SÁDROKARTONOVÝ PODHLED S PAROZÁBRANOU A TEPELNOU IZOLACÍ
- KONSTRUKCE Z LEHKÝCH KOVÝCH PROFILŮ - ZAVĚŠENÍ POMOCÍ PŘÍMÝCH ZÁVĚSŮ
- SÁDROKARTONOVÁ DESKA TL.12,5MM
V MÍSTNOSTI Č.04, 05 A 06 - SÁDROKARTONOVÉ DESKY IMPREGNOVANÉ
SKLADBY STROPNÍCH KONSTRUKCÍ - VIZ VÝKRES S4 - PŘÍČNÝ ŘEZ A-A'

VE VŠECH MÍSTNOSTECH BUDE NA STĚNÁCH A PODHLEDECH PROVEDENA PRODYŠNÁ MALBA

VLADIMÍR LHOTA TL PROJEKT IČO 656 08 992 LUBOMÍR TESAŘ TL PROJEKT IČO 615 11 412			
INVESTOR : ČR KŘP ÚSTECKÉHO KRAJE, LIDICKÉ NÁM.899/9, ÚSTÍ NAD LABEM		VRCH:  TEL: 	
NÁZEV AKCE :	KŘPU-U-DOKSY, STARÉ SPLAVY I. ZMĚNA DOKONČENÉ STAVBY - STAVEBNÍ ÚPRAVY	DATUM	02/2017
		STUPEŇ	DSP + DPS
		ZAK.ČÍSLO	1116396
REKREAČNÍ CHATKA (15x) - PŮDORYS - NOVÝ STAV		MĚR. 1:50	Č.V. S-3

