


příloha č. 1 smlouvy o opravě vybraných
místních komunikací - III. etapa¹ (stran

ul. 2. května

**Pokládka živice v tl. 5 cm -
včetně frézování**


Litkovce

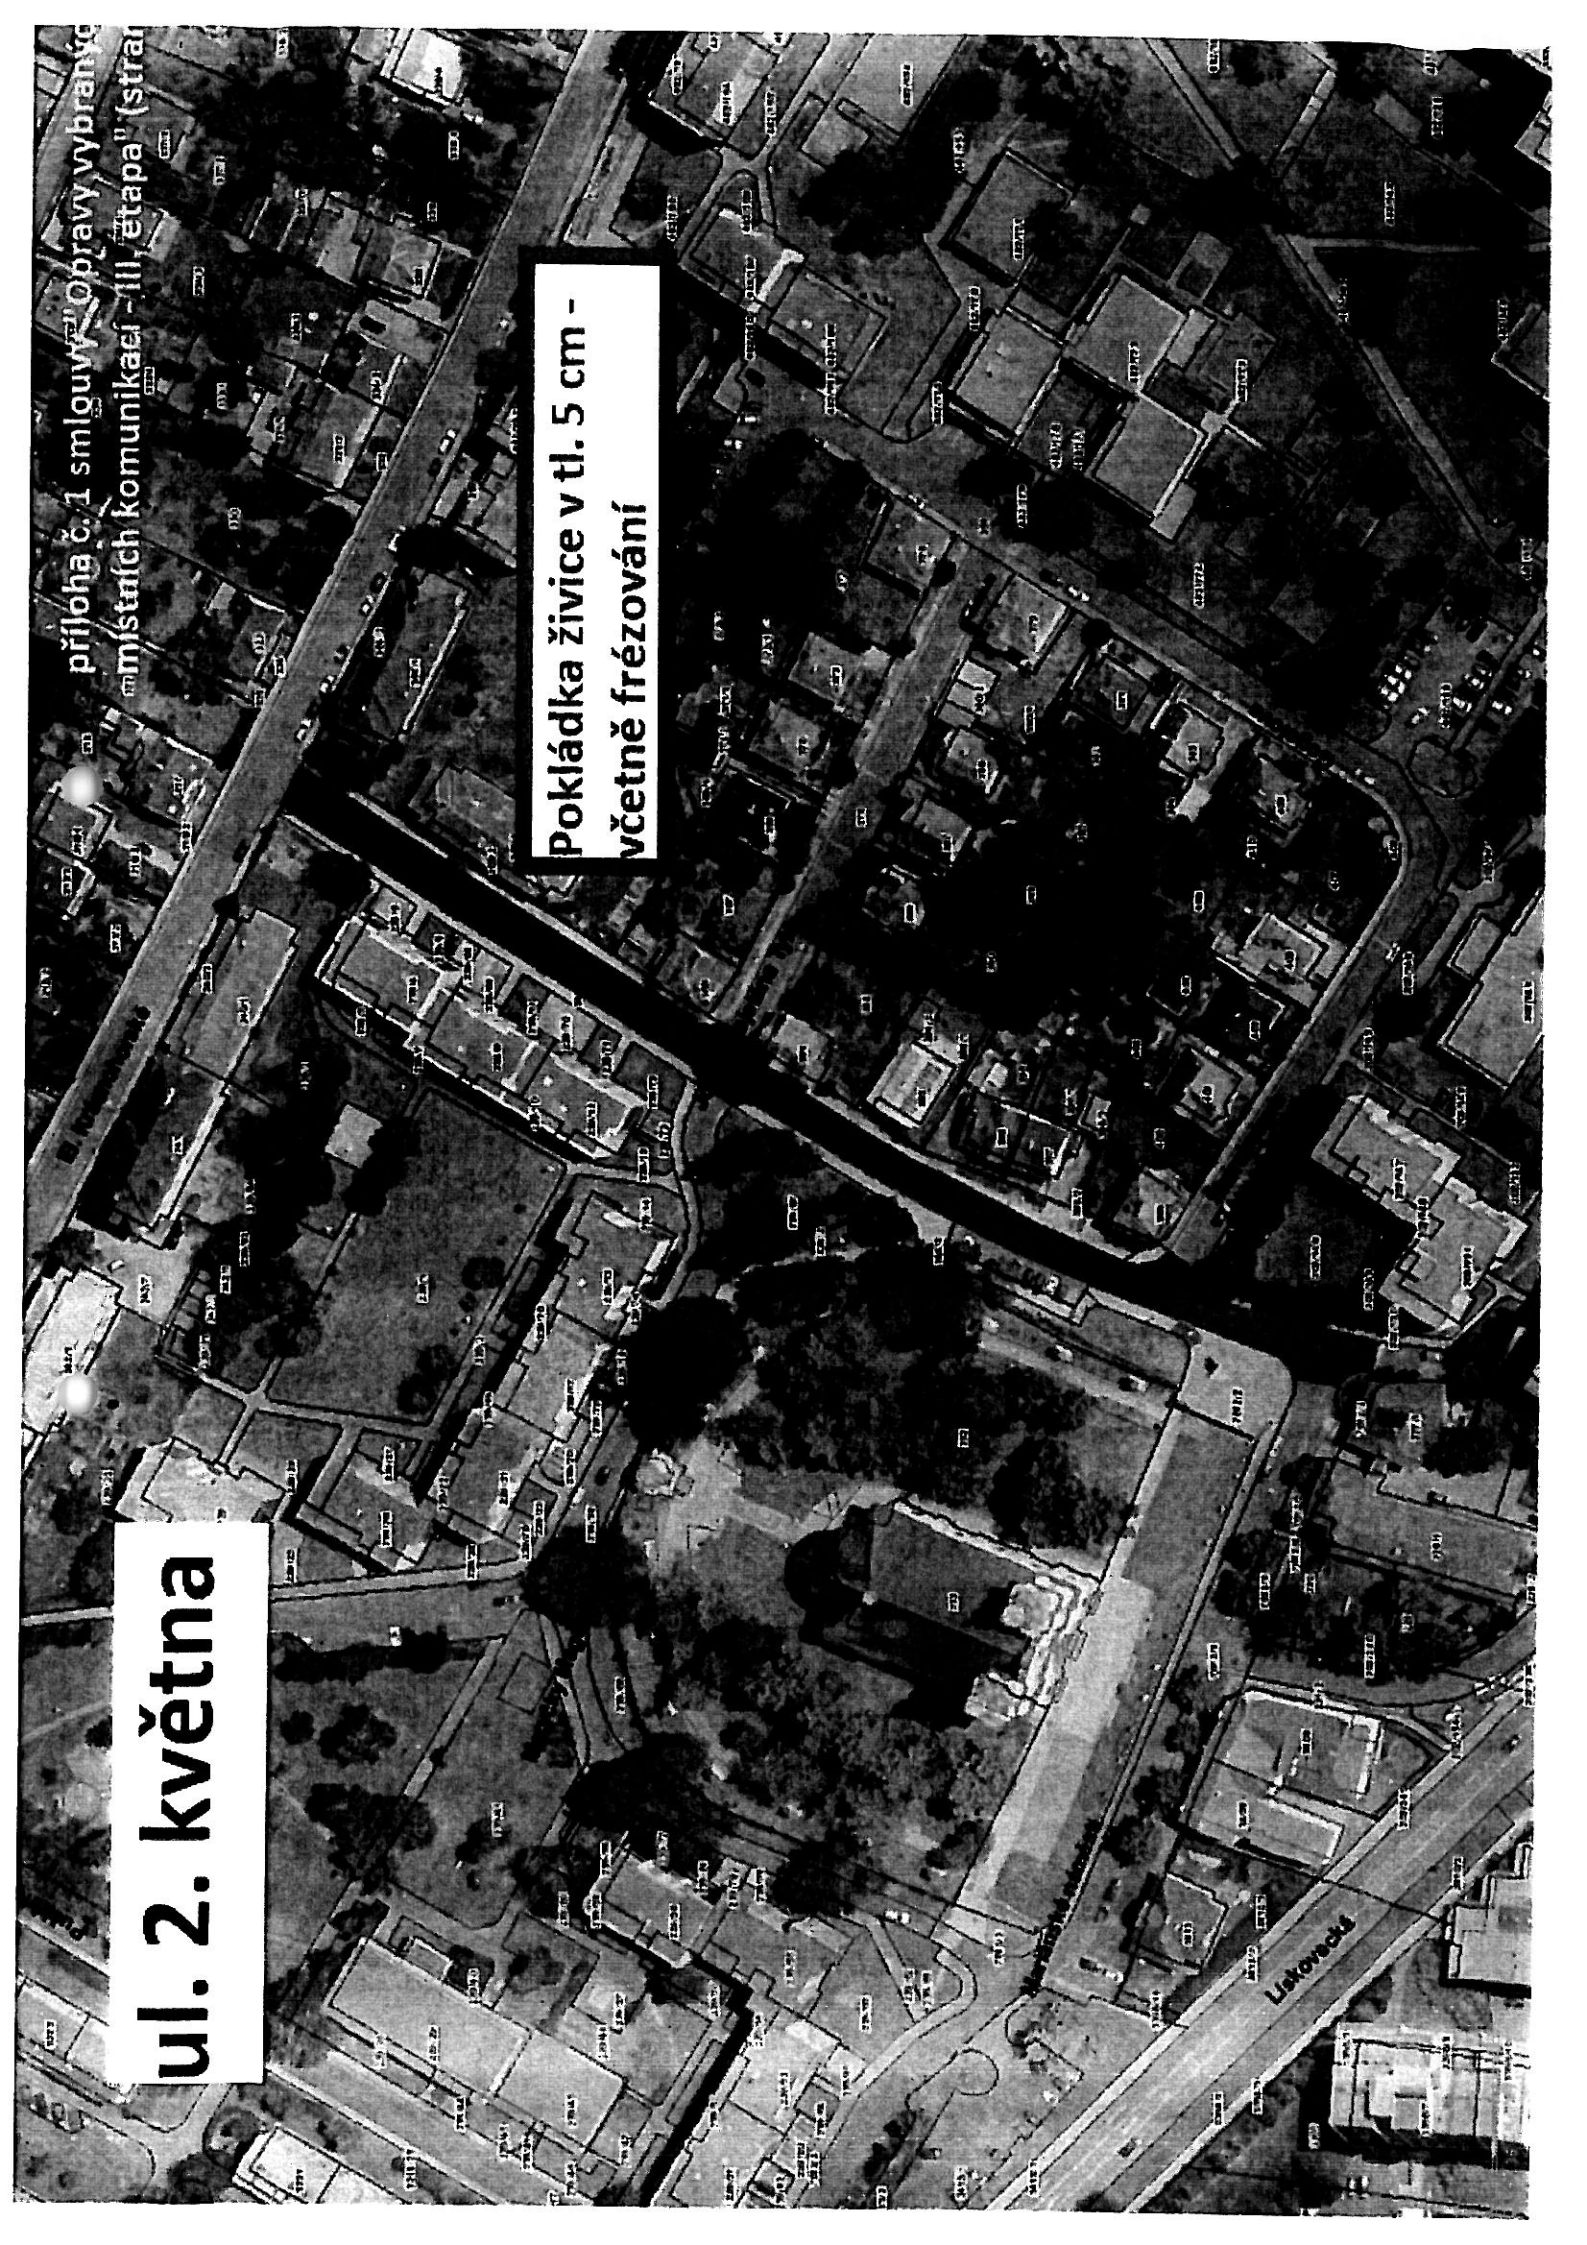

ul. Gogolova

příloha č. 1 smlouvy "Opravy
vybraných místních komunikací -
etápa" (strana 2)


Pokládka živice v tl. 5 cm
včetně frézování

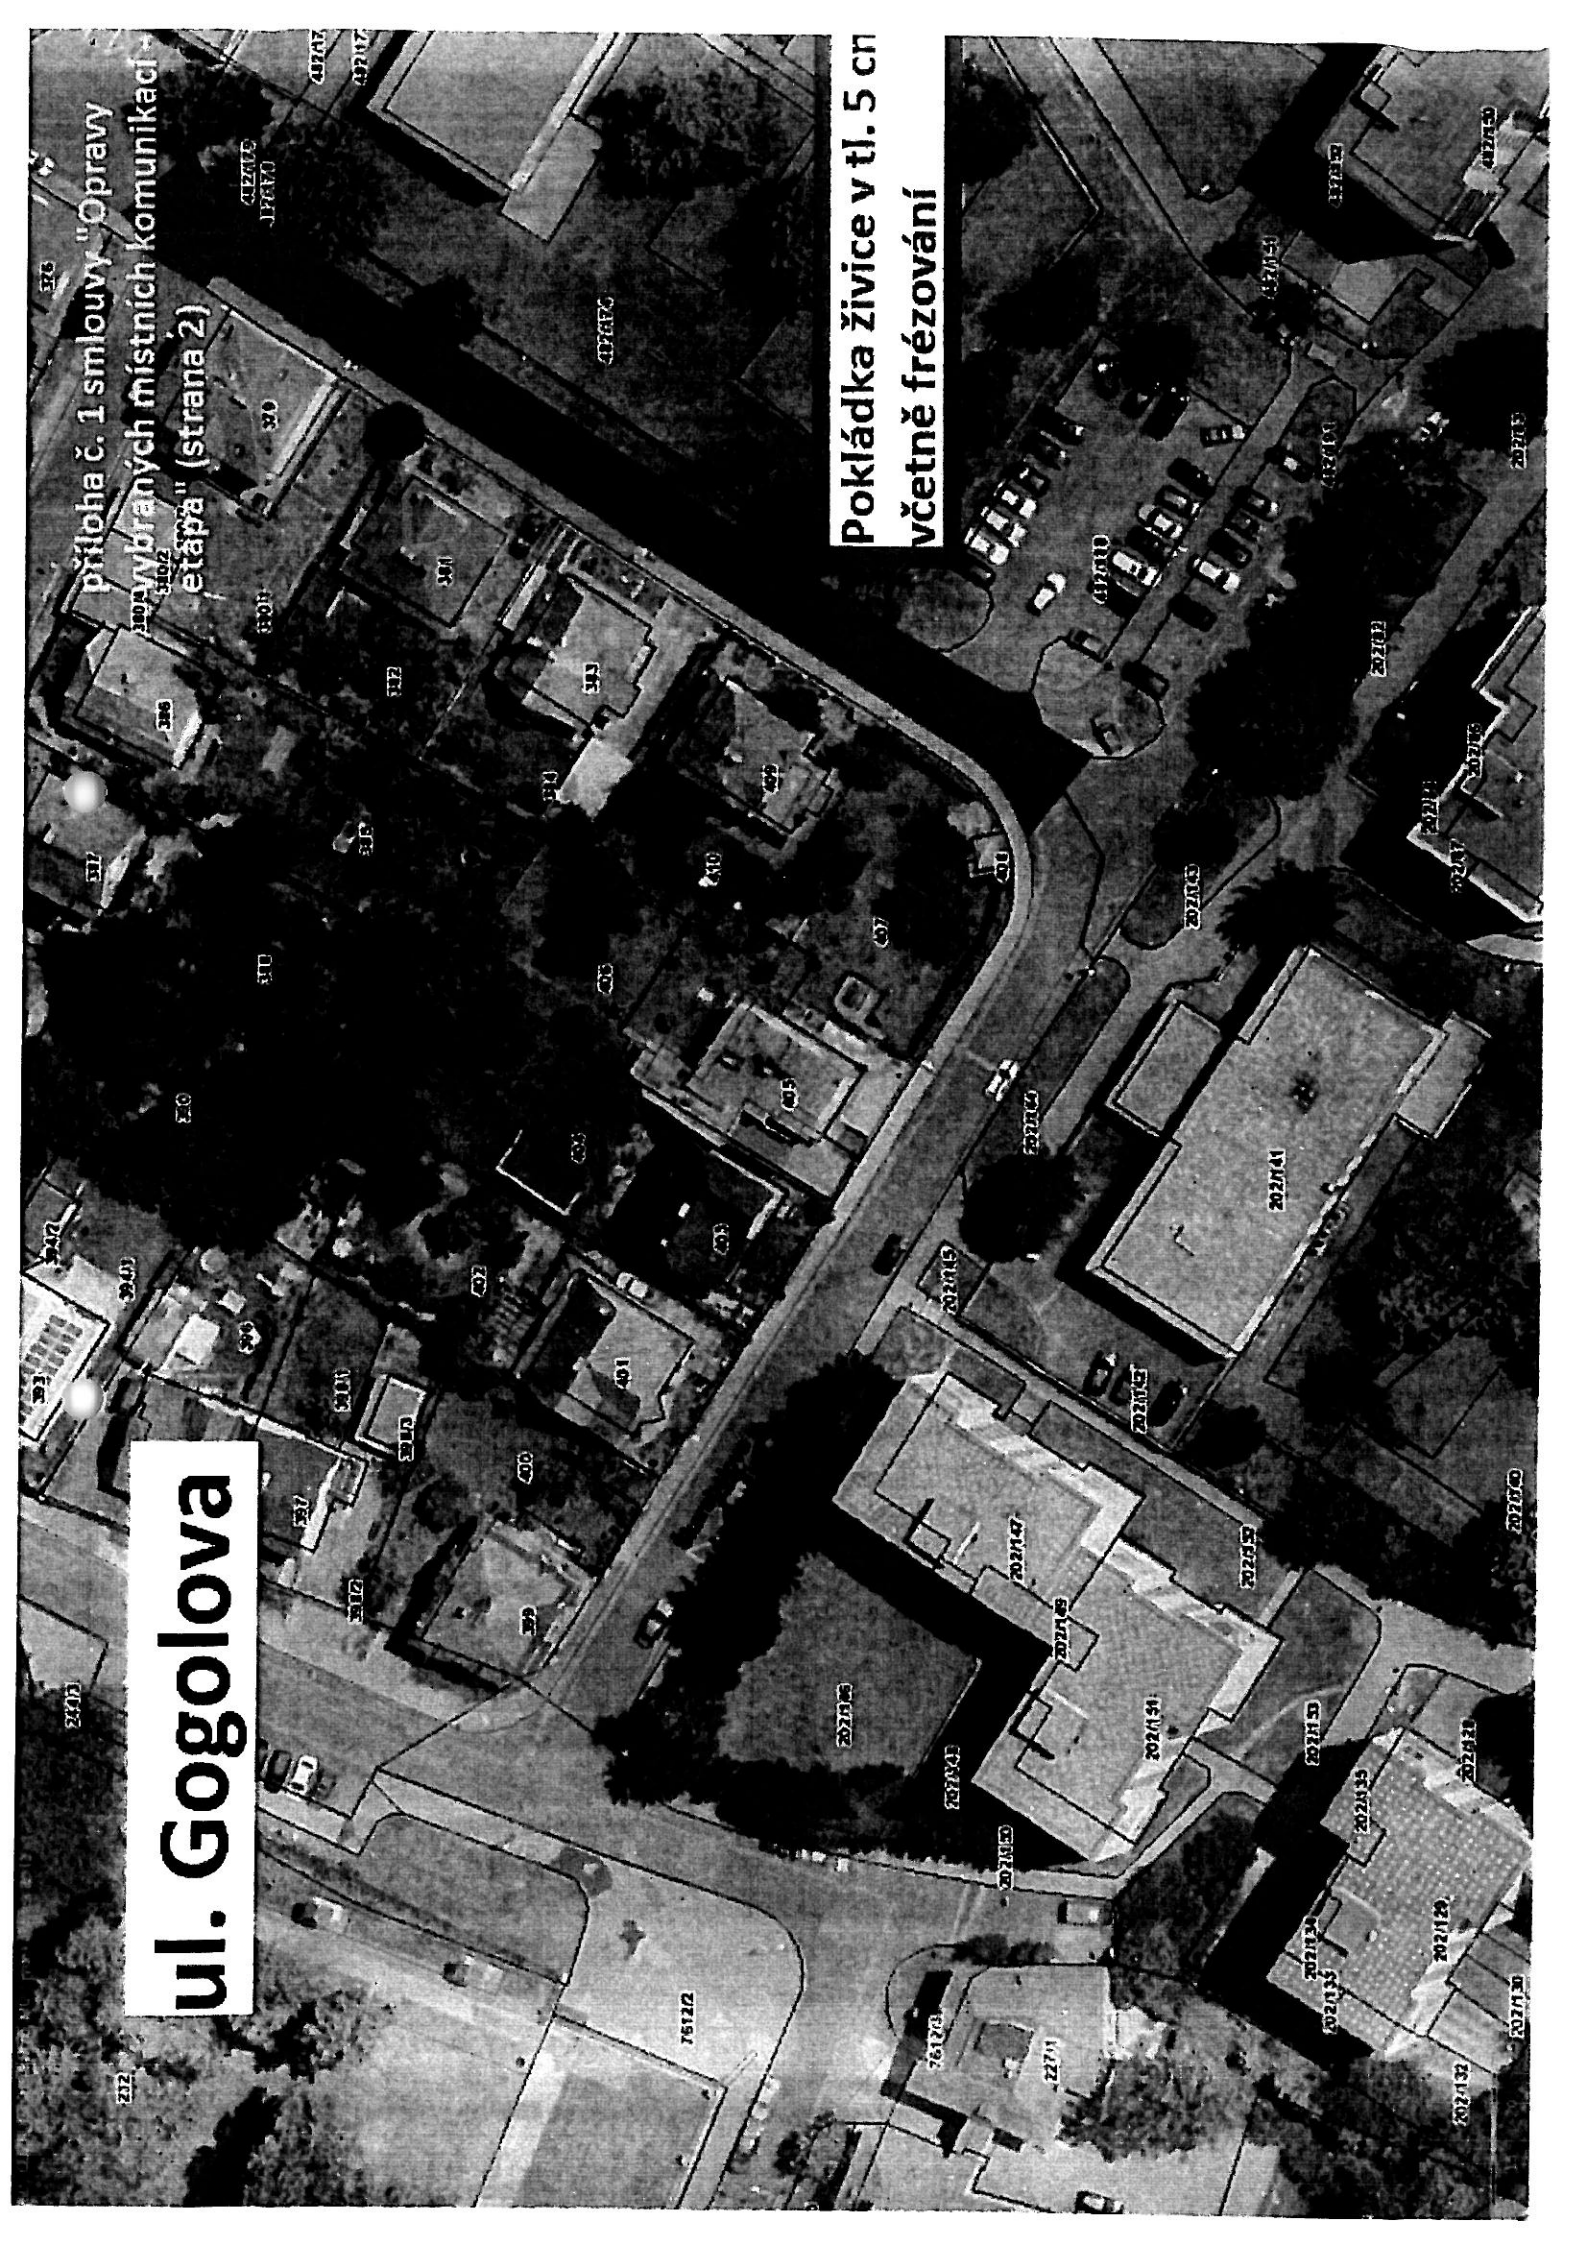

432177
Příloha č. 1 smlouvy "Oprava
vybraných místních komunikací
etapa" (strana 3)

ul. Škarabelova

Pokládka živice v tl. 5 cm -
včetně frézování

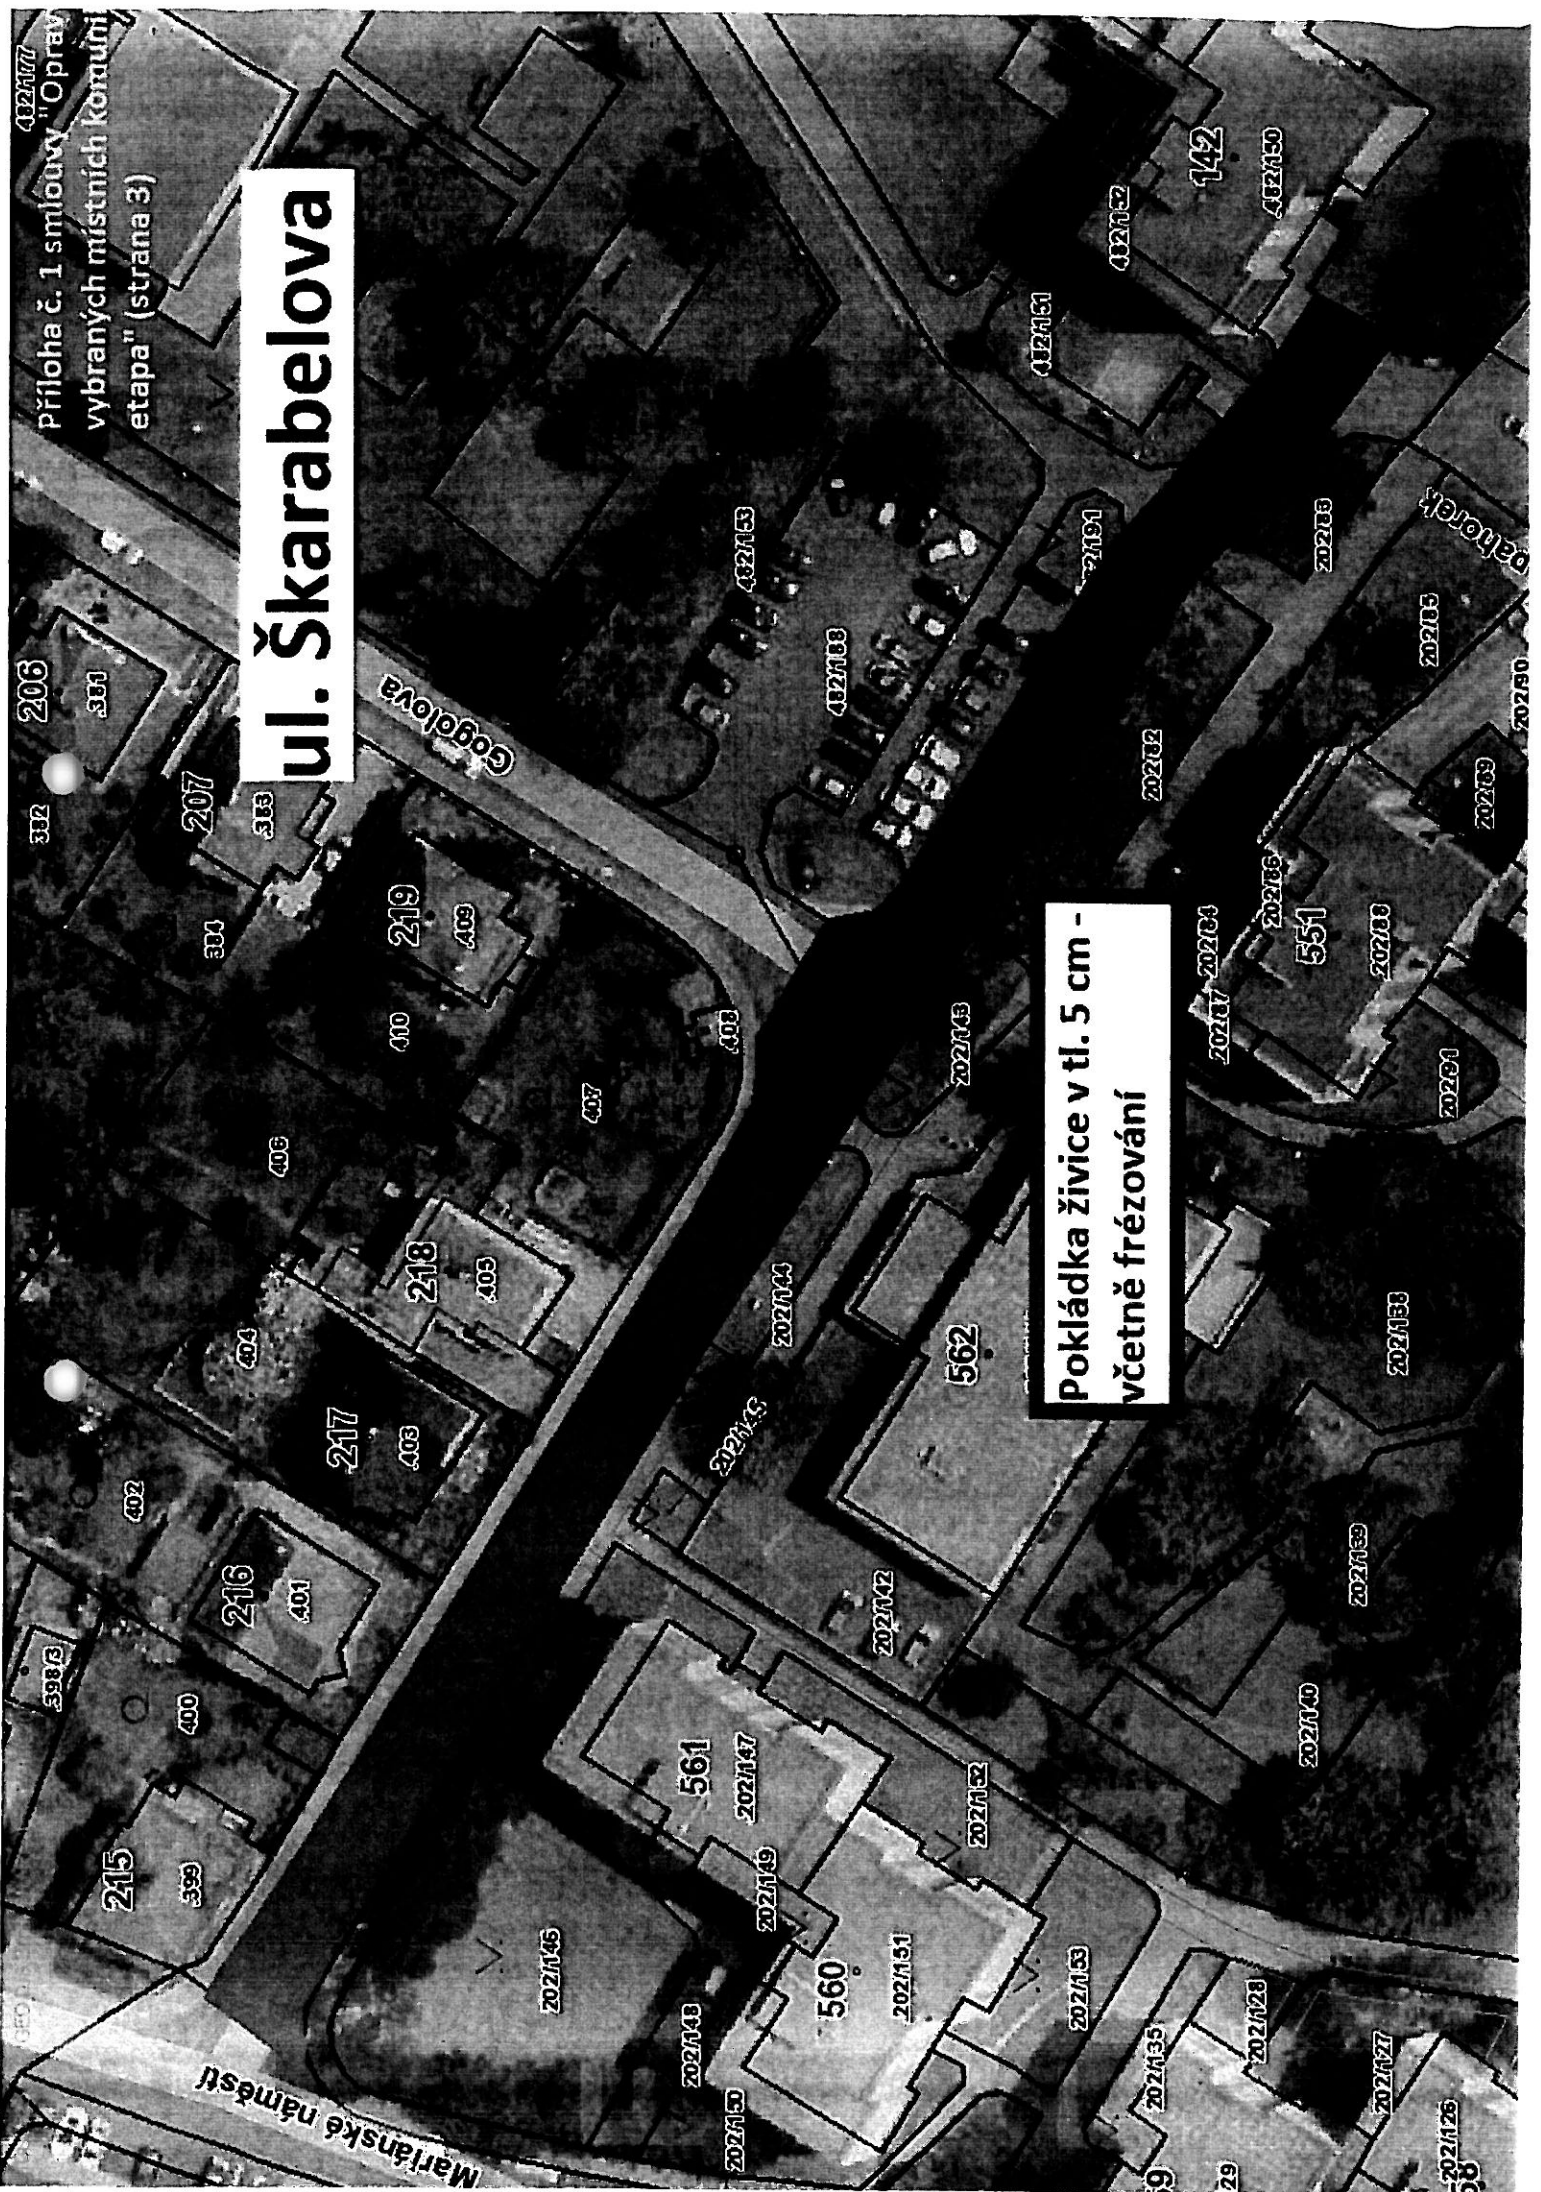

Oceněný soupis prací

příloha č. 2 smlouvy "Opravy vybraných místních komunikací - III. etapa"

Název činnosti: Opravy vybraných místních komunikací III. etapa

Poř. číslo	Položka	Zkrácený popis	m.j.	Množství	Cena	Cena celkem
		ul. 2. května				
1		Pokládka živice včetně frézování komunikace v tl. 50 mm	m2	1683	350,00	589 050,00
2		Výšková úprava kanalizačního poklopu	ks	5	1 350,00	6 750,00
3		Výšková úprava krycího hrnce, šoupěte, hydrantu	ks	2	850,00	1 700,00
		Cena celkem bez DPH				589 050,00
		Cena celkem s DPH 21%				712 750,50
		ul. Škarabelova				
1		Pokládka živice včetně frézování komunikace v tl. 50 mm	m2	1246	350,00	436 100,00
2		Výšková úprava míže ul. vpustě	ks	2	1 250,00	2 500,00
3		Výšková úprava krycího hrnce, šoupěte, hydrantu	ks	3	850,00	2 550,00
		Cena celkem bez DPH				441 150,00
		Cena celkem s DPH 21%				533 791,50
		ul. Gogolova				
1		Pokládka živice včetně frézování komunikace v tl. 50 mm	m2	685	350,00	239 750,00
2		Výšková úprava míže ul. vpustě	ks	1	1 250,00	1 250,00
3		Výšková úprava kanalizačního poklopu	ks	2	1 350,00	2 700,00
4		Výšková úprava krycího hrnce, šoupěte, hydrantu	ks	1	850,00	850,00
		Cena celkem bez DPH				244 550,00
		Cena celkem s DPH 21%				295 905,50
		Cena celkem bez DPH				1 274 750,00
		Cena celkem s DPH 21%				1 542 447,50

Zpracoval: TS a.s. FM
Ing. Adam Baňat
20.6.2016