


PROVOZNÍ OBJEKT (SPRÁVCE) - POHLEDY - STARÝ STAV 1:100

KŘPU-U-DOKSY, STARÉ SPLAVY I.
ZMĚNA DOKONČENÉ STAVBY - STAVEBNÍ ÚPRAVY

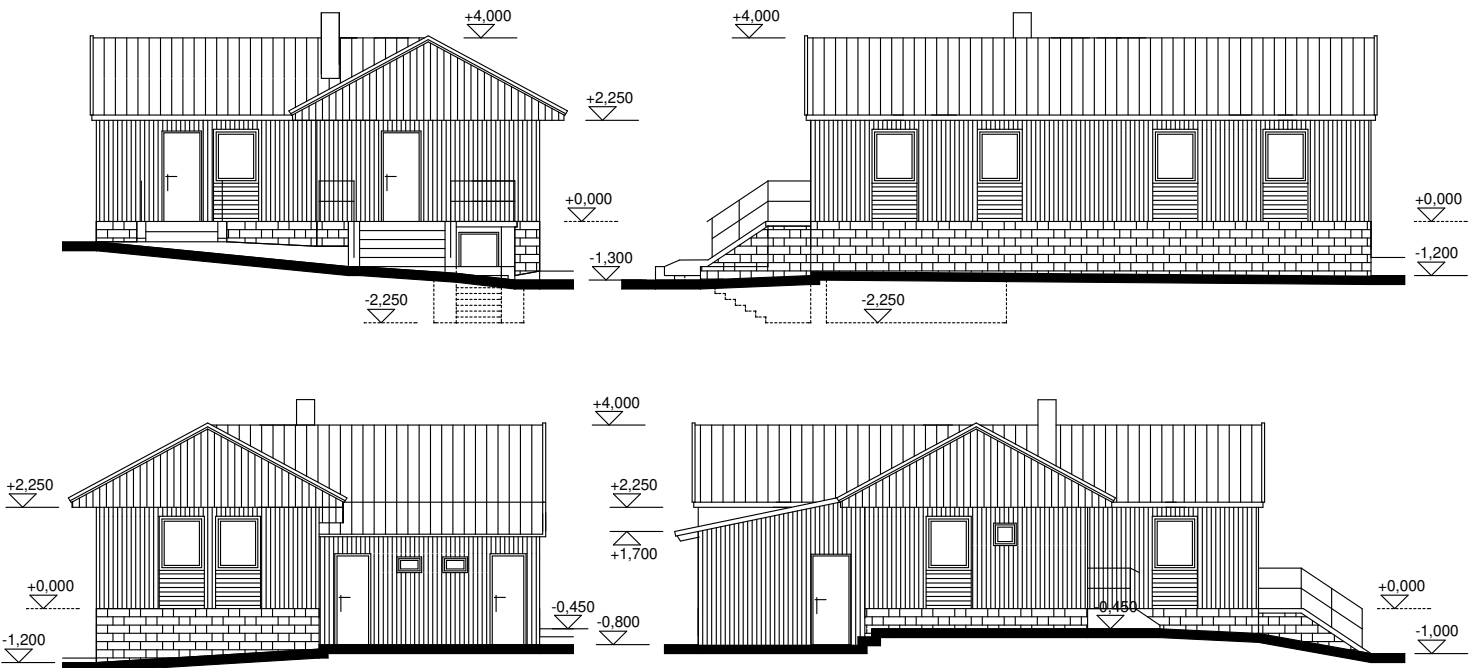

VLADIMÍR LHOTA TL PROJEKT IČO 656 08 992 LUBOMÍR TESAŘ TL PROJEKT IČO 615 11 412		 VRCHLICKÉHO 4, 415 01 TEPLICE TEL: 77 326 12000	
INVESTOR : ČR KŘP ÚSTECKÉHO KRAJE, LIDICKÉ NÁM.899/9, ÚSTÍ NAD LABEM			
NÁZEV AKCE :	KŘP-U-DOKSY, STARÉ SPLAVY I ZMĚNA DOKONČENÉ STAVBY - STAVEBNÍ ÚPRAVY	DATUM	02/2017
		STUPEŇ	DSP + DPS
		ZAK.ČÍSLO	1116396
PROVOZNÍ OBJEKT (SPRÁVCE) - POHLEDY - STARÝ STAV	MĚŘ. 1 : 100	Č.V.	S-8