



X= 211
212
213
214
215
291
292
216
217
220
218
295
219
294

REKREAČNÍ CHATKA - 15x


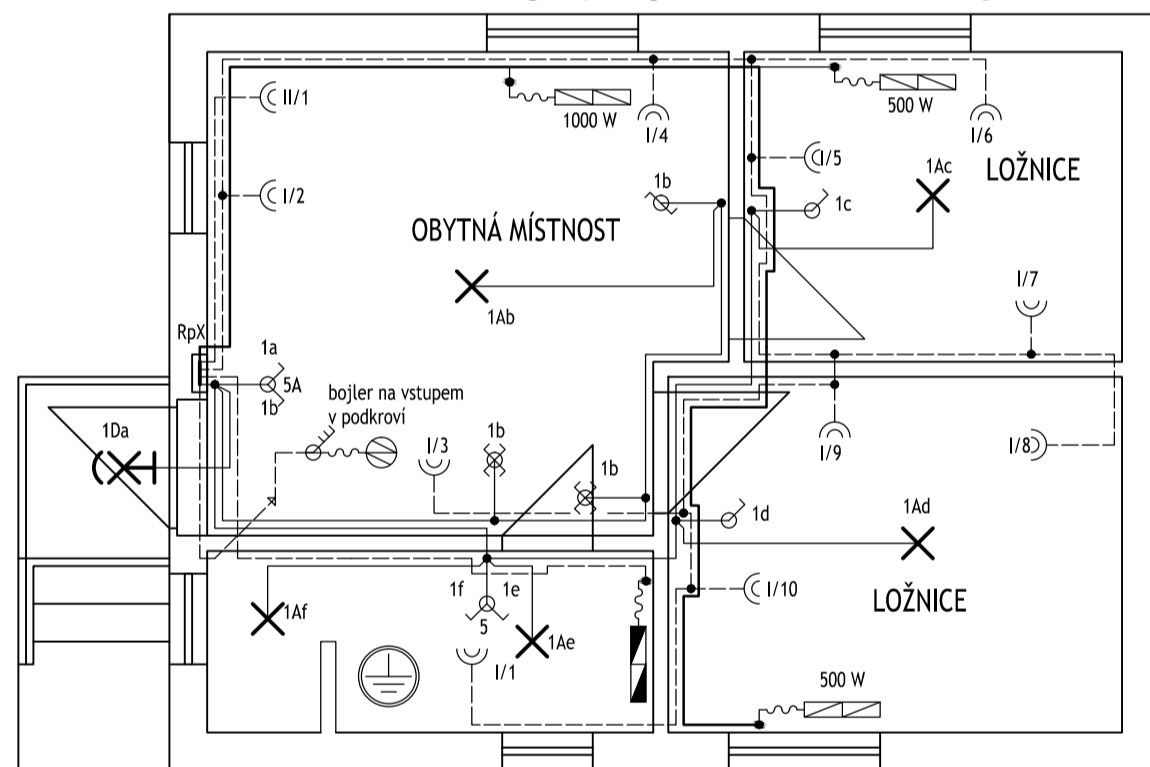


PROVOZNÍ OBJEKT (SPRÁVCE)

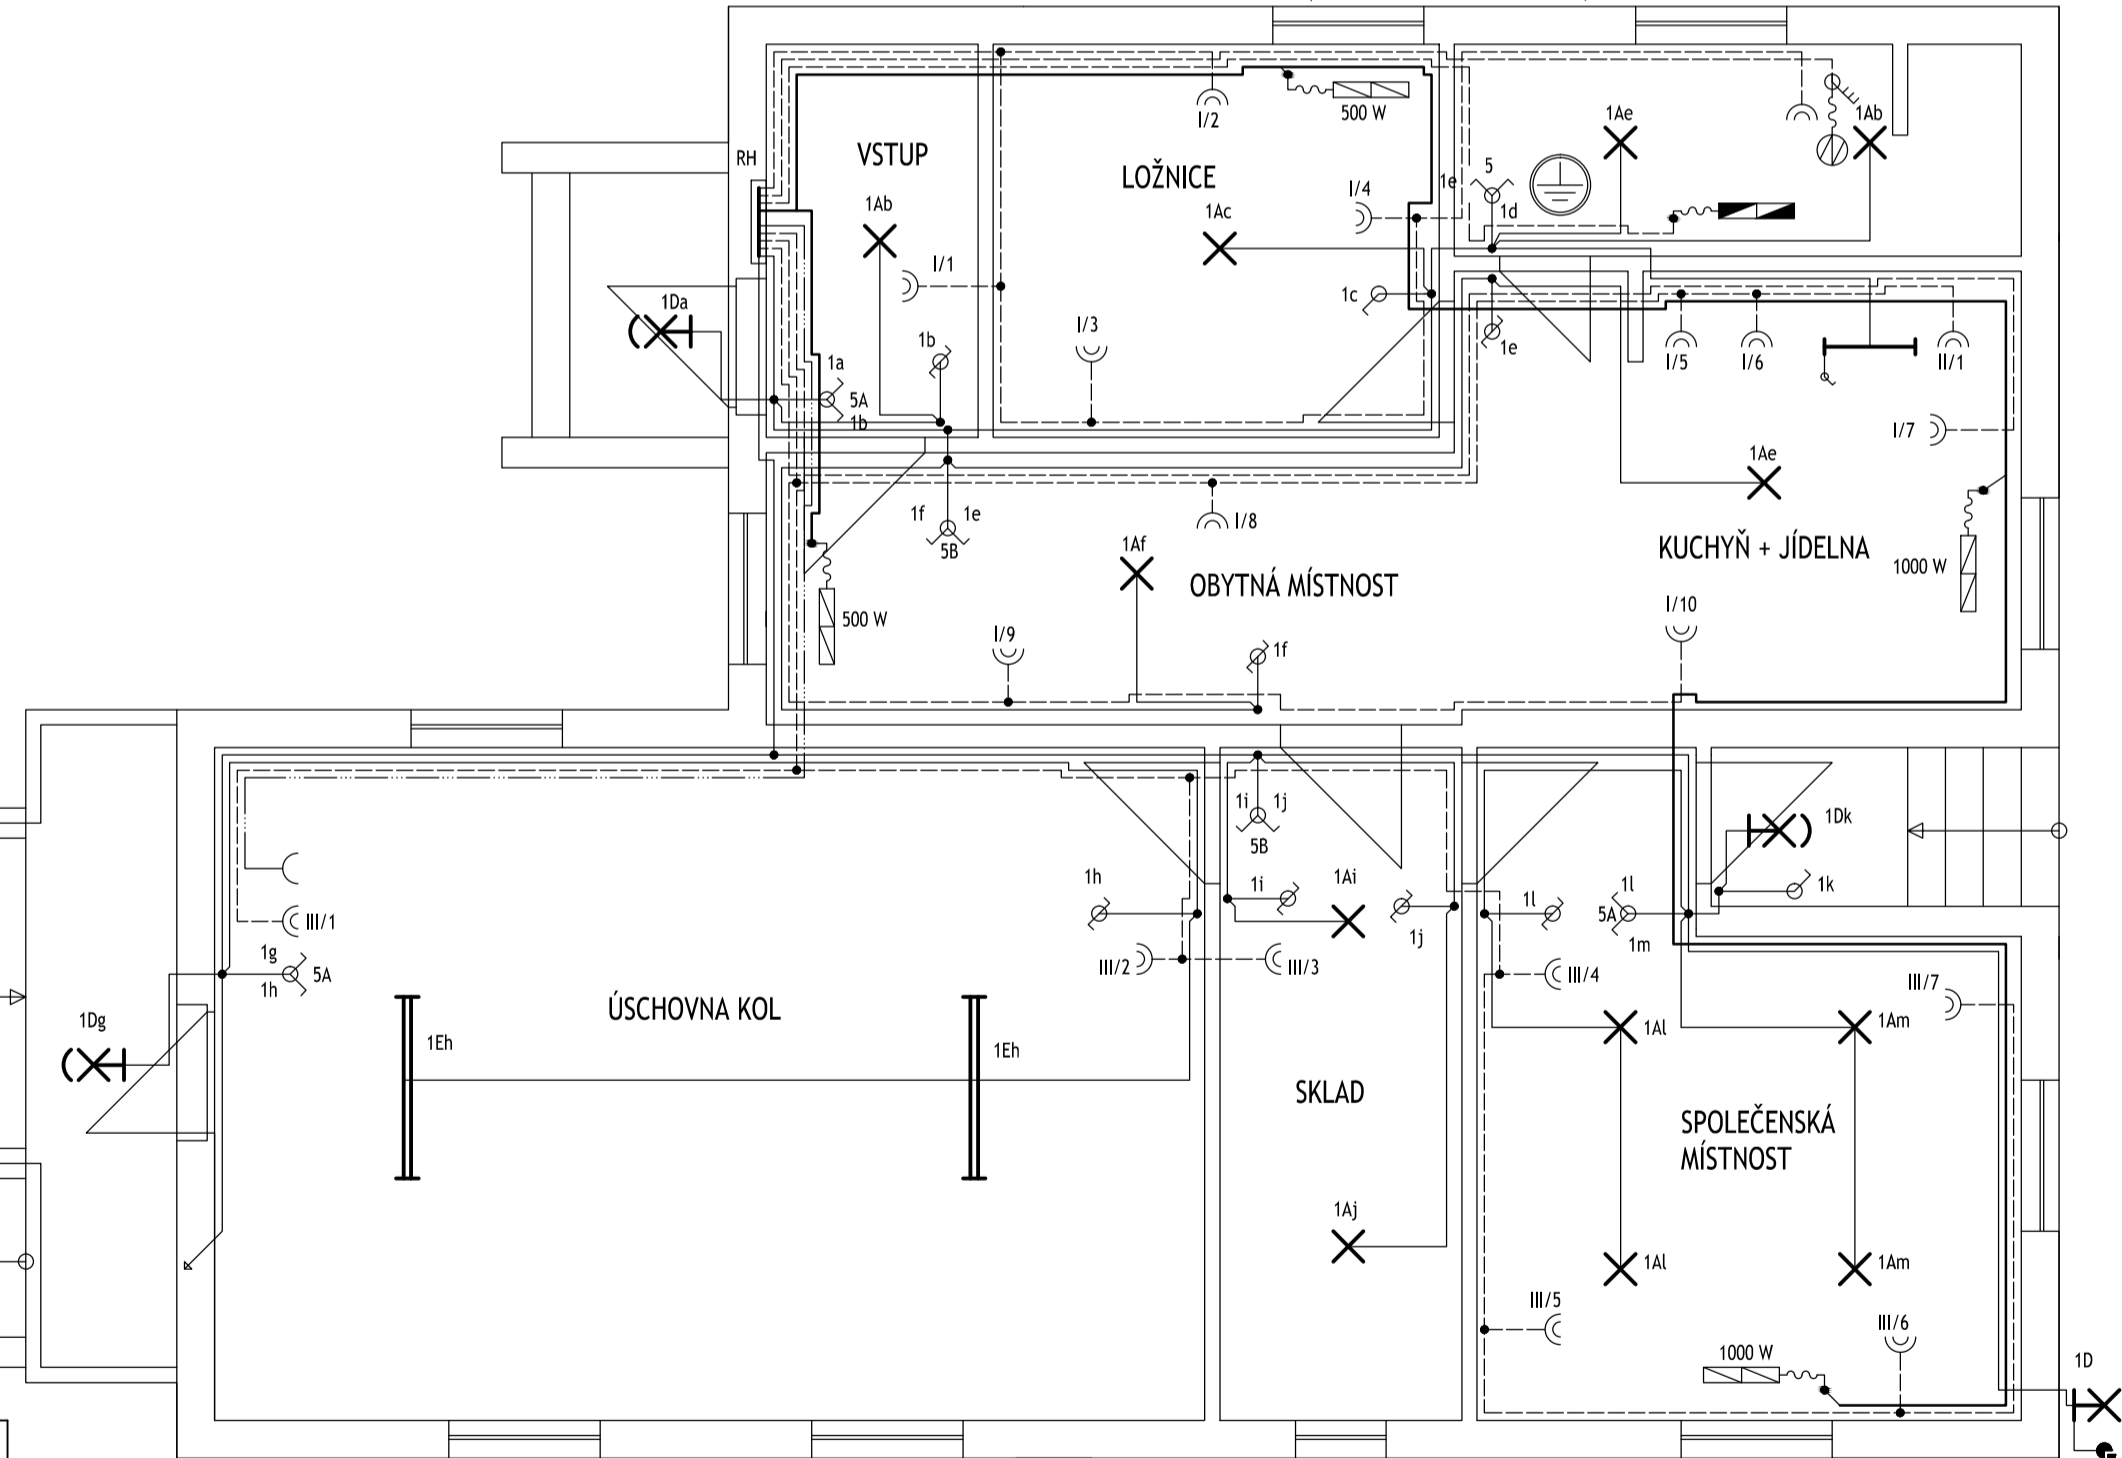

LEGENDA ELEKTRO

SYMBOL	POPIS	POČET
✕	svítidlo stropní s kompaktní zářivkou 2x11W typ A	89
⌋	svítidlo zářivkové 18W do kuchyňské linky s vlastním vypínačem - typ C	1
⌋	svítidlo venkovní konzolové s objímkou E27 typ D/s PIR	16/1
⊗	vypínač řazení 1, 1/0 + přístrojová krabice	34
⊗	vypínač řazení 5, 5A, 5B + přístrojová krabice	16 / 18/2
⊗	vypínač řazení 6 + přístrojová krabice	22
⊗	vypínač řazení 7 + přístrojová krabice	30
⊗	zásuvka domovní dvojitá 250V/16A + přístrojová krabice	183
⊗	vývod pro akumulaci ohřivač TUV - komb. CYKY 32Jx2,5 ukončit vypínačem (zapuštěný se sign. doutn.) šňůra CMSM3Gx2,5 krabice KR 97 s víčkem a svorkovnicí SP 96	16
⊗	elektrický topný žebřík	68
⊗	elektrický topný žebřík	16
⊗	v místnosti provést ochranné pospojování vodivých předmětů	16
⊗	zásuvka 400V/32A - TN-S	1
⊗	svítidlo zářivkové, kompenzované s leštěnou mřížkou elektronický předřadník, typ E	2
⊗	světelný rozvod CYKY 5Jx1,5, 3Jx1,5, 30x1,5	
⊗	zásuvkový rozvod CYKY 3Jx2,5	
⊗	trojfázový rozvod CYKY 5Jx10, 5Jx4, 5Jx2,5, 5Jx1,5	

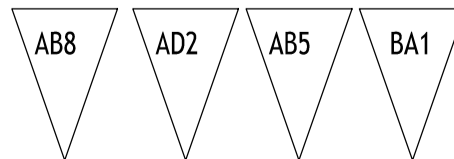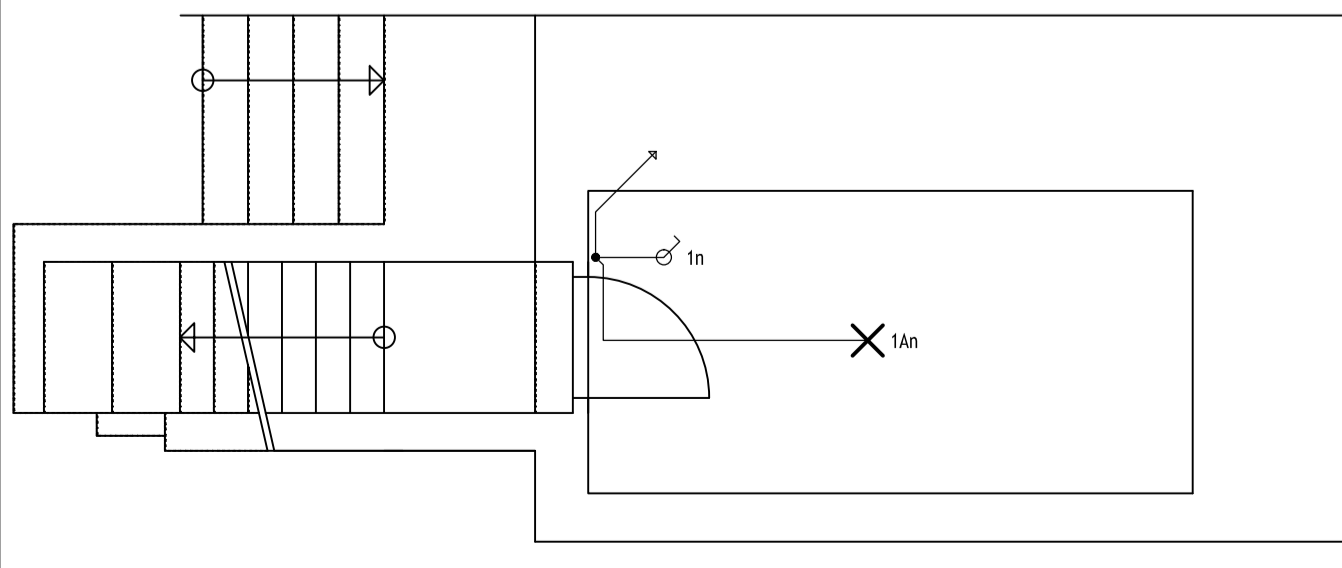

3PEN stř., 50Hz, 400V/TN-C,S
OPNDNNC - automatickým odpojením vadné části od zdroje
základní - nulováním
doplňková: pospojováním, proudovým chráničem

Ved.proj.akce	Ved.proj.profese Ing. HAVEL	Ing. Václav Havel projektová činnost IČO 432 69 541 tel.: 77 77 77 77
Vypracoval	Ing. HAVEL	
Investor	KŘ PČR Ústí nad Labem	Měřítko 1:50
Stavba, objekt	KŘPU-U-Doksy Staré Splavy I Změna dokončené stavby - stavební úpravy	z.č. T/17/17
Název	DISPOZICE	Arch.č. 5-H-1703
		Soubor 17-1703
		Formát 3A4
		P.č.
		3