



elektroměrový rozváděč RE

RH

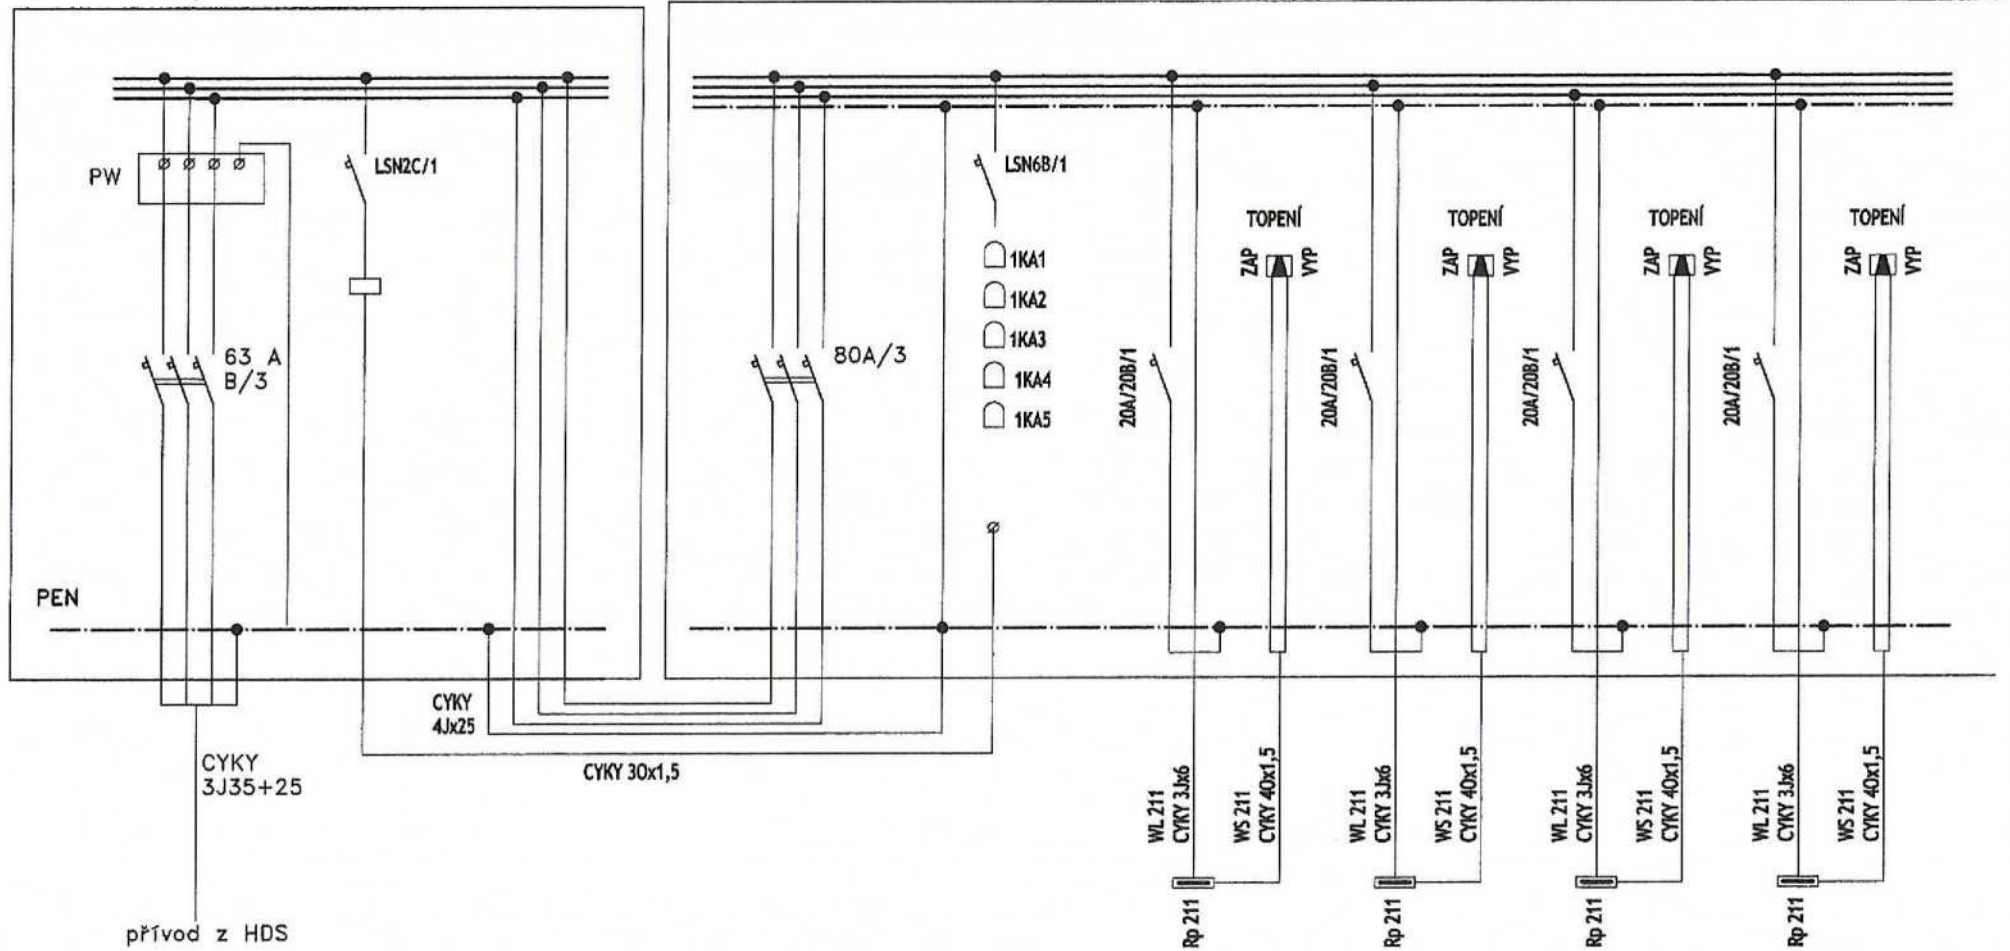


Obsah výkresu	Schema rozvodu - elektroměrový rozváděč RE, rozváděč RH	Označení v ACAD	17-17042	P.č. 2
Název akce	Chatky PČR Staré splavy - elektroinstalace	Z.č. T/17/17	arch.č. 4-H-1704	

3PEN stř., 50Hz, 400V/TN-S

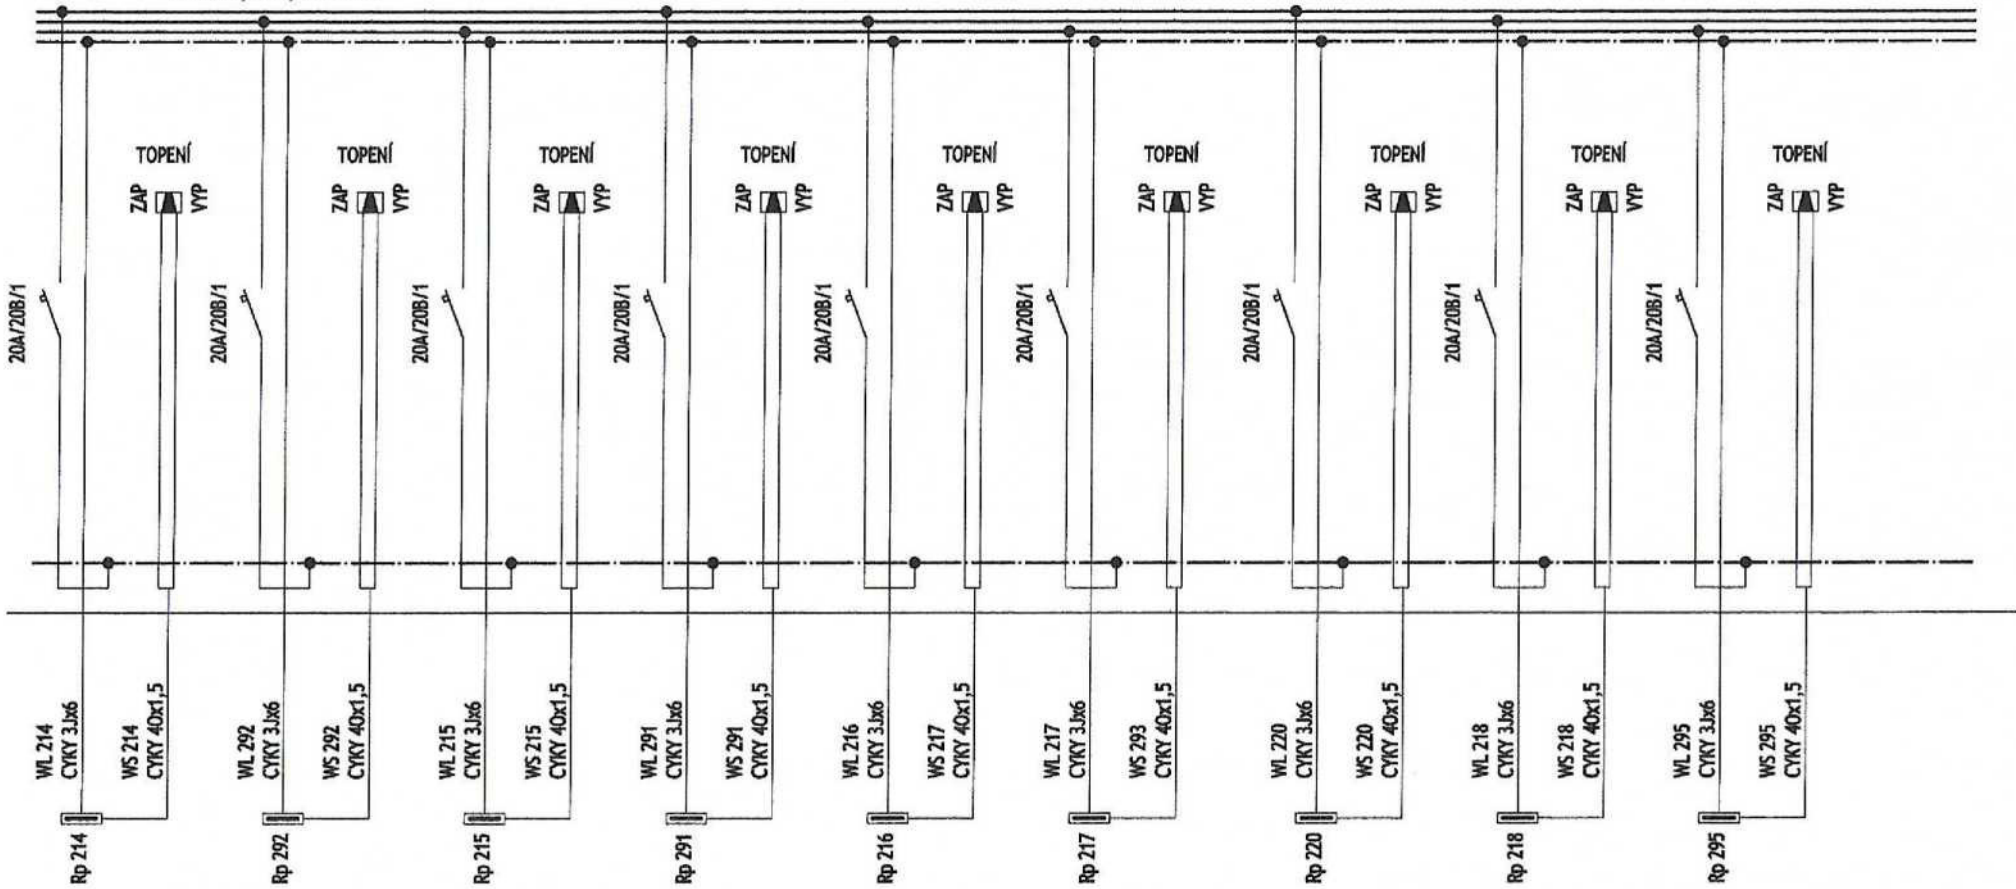


Obsah výkresu	Schema rozvodu - rozváděč RH	Označení v ACAD	17-17043	P.č.	3
	Název akce		Chatky PČR Staré splay - elektroinstalace		


3PEN stř., 50Hz, 400V/TN-S

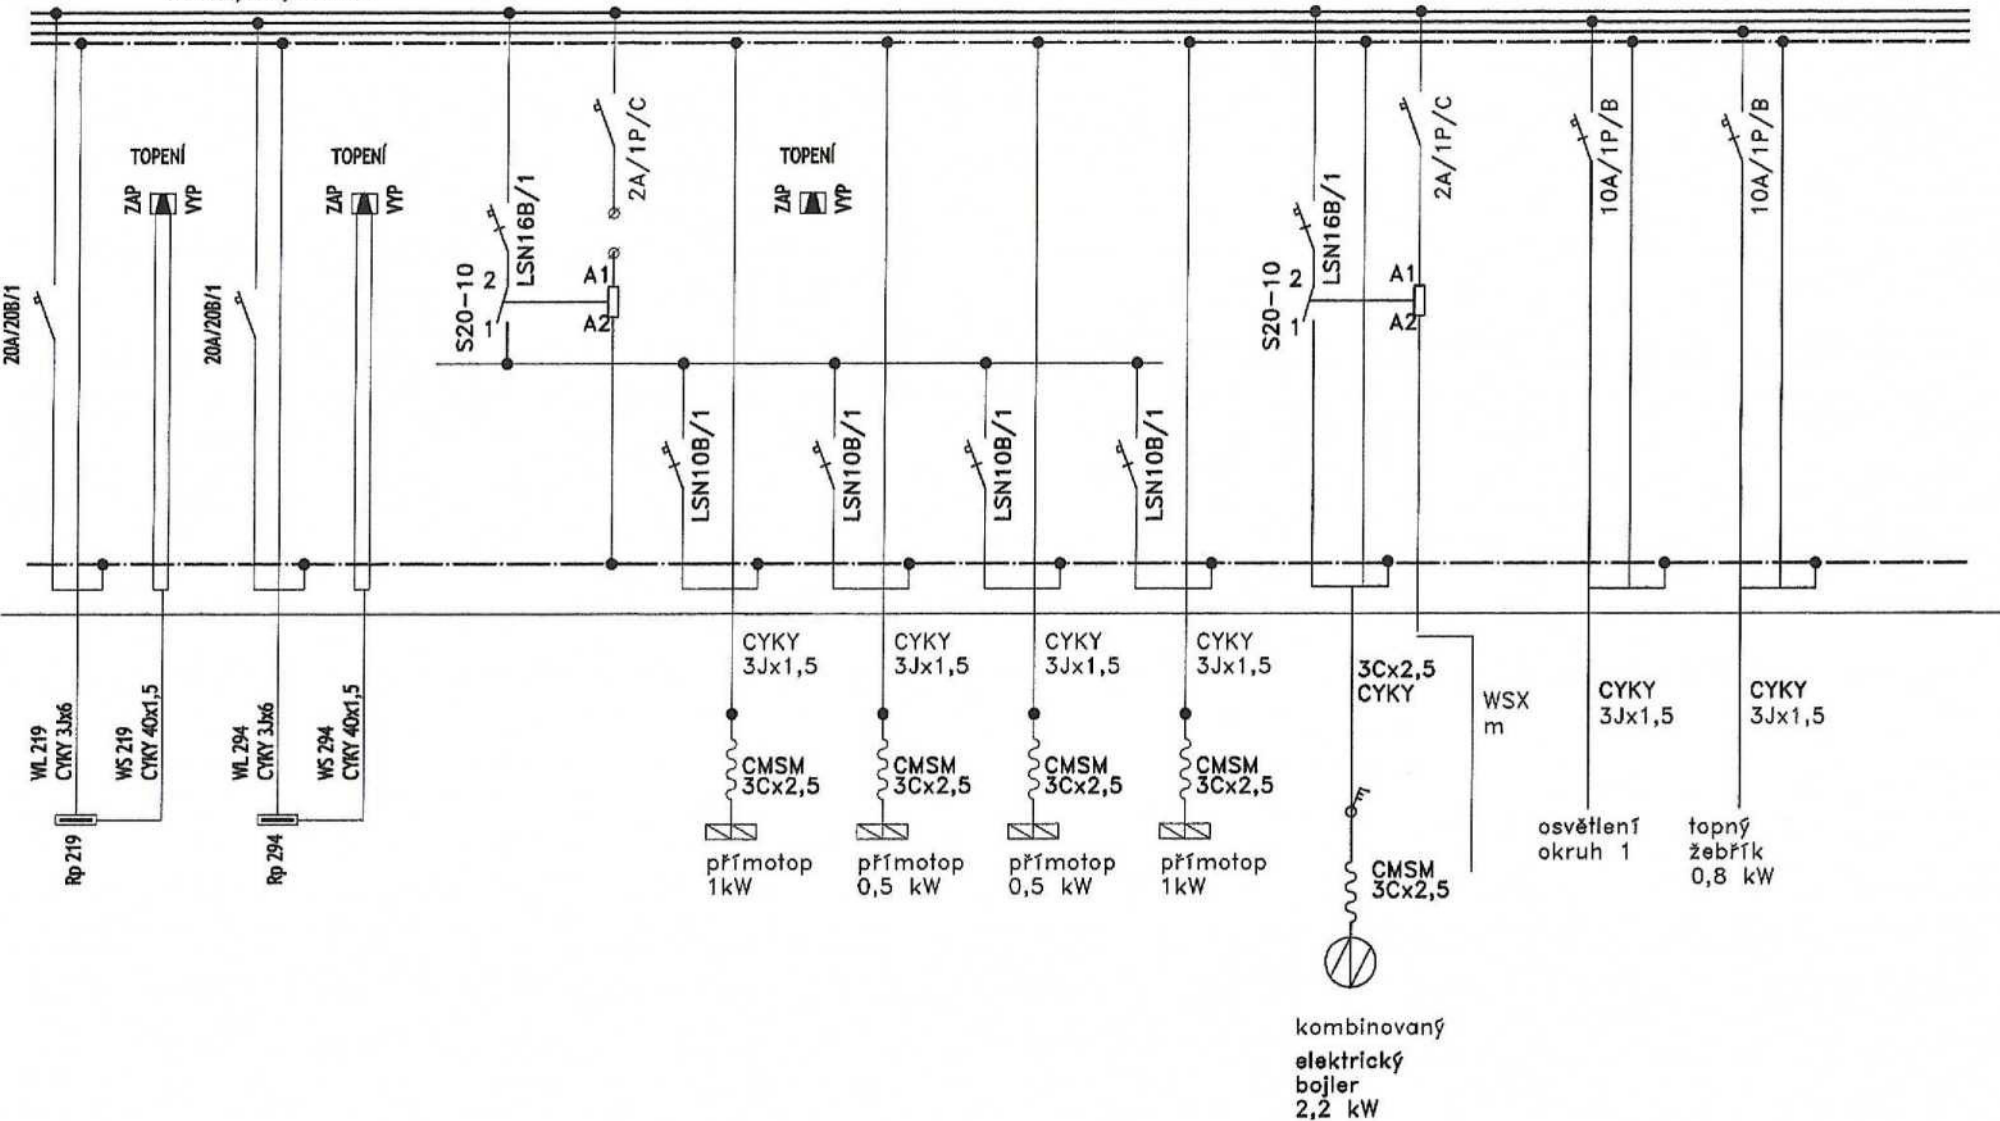

Obsah výkresu	Schema rozvodu - rozváděč RH	Označení v ACAD	17-17044	P.č.
Název akce	Chatky PČR Staré splavy - elektroinstalace	Z.č. T/17/17	arch.č. 4-H-1704	
				4

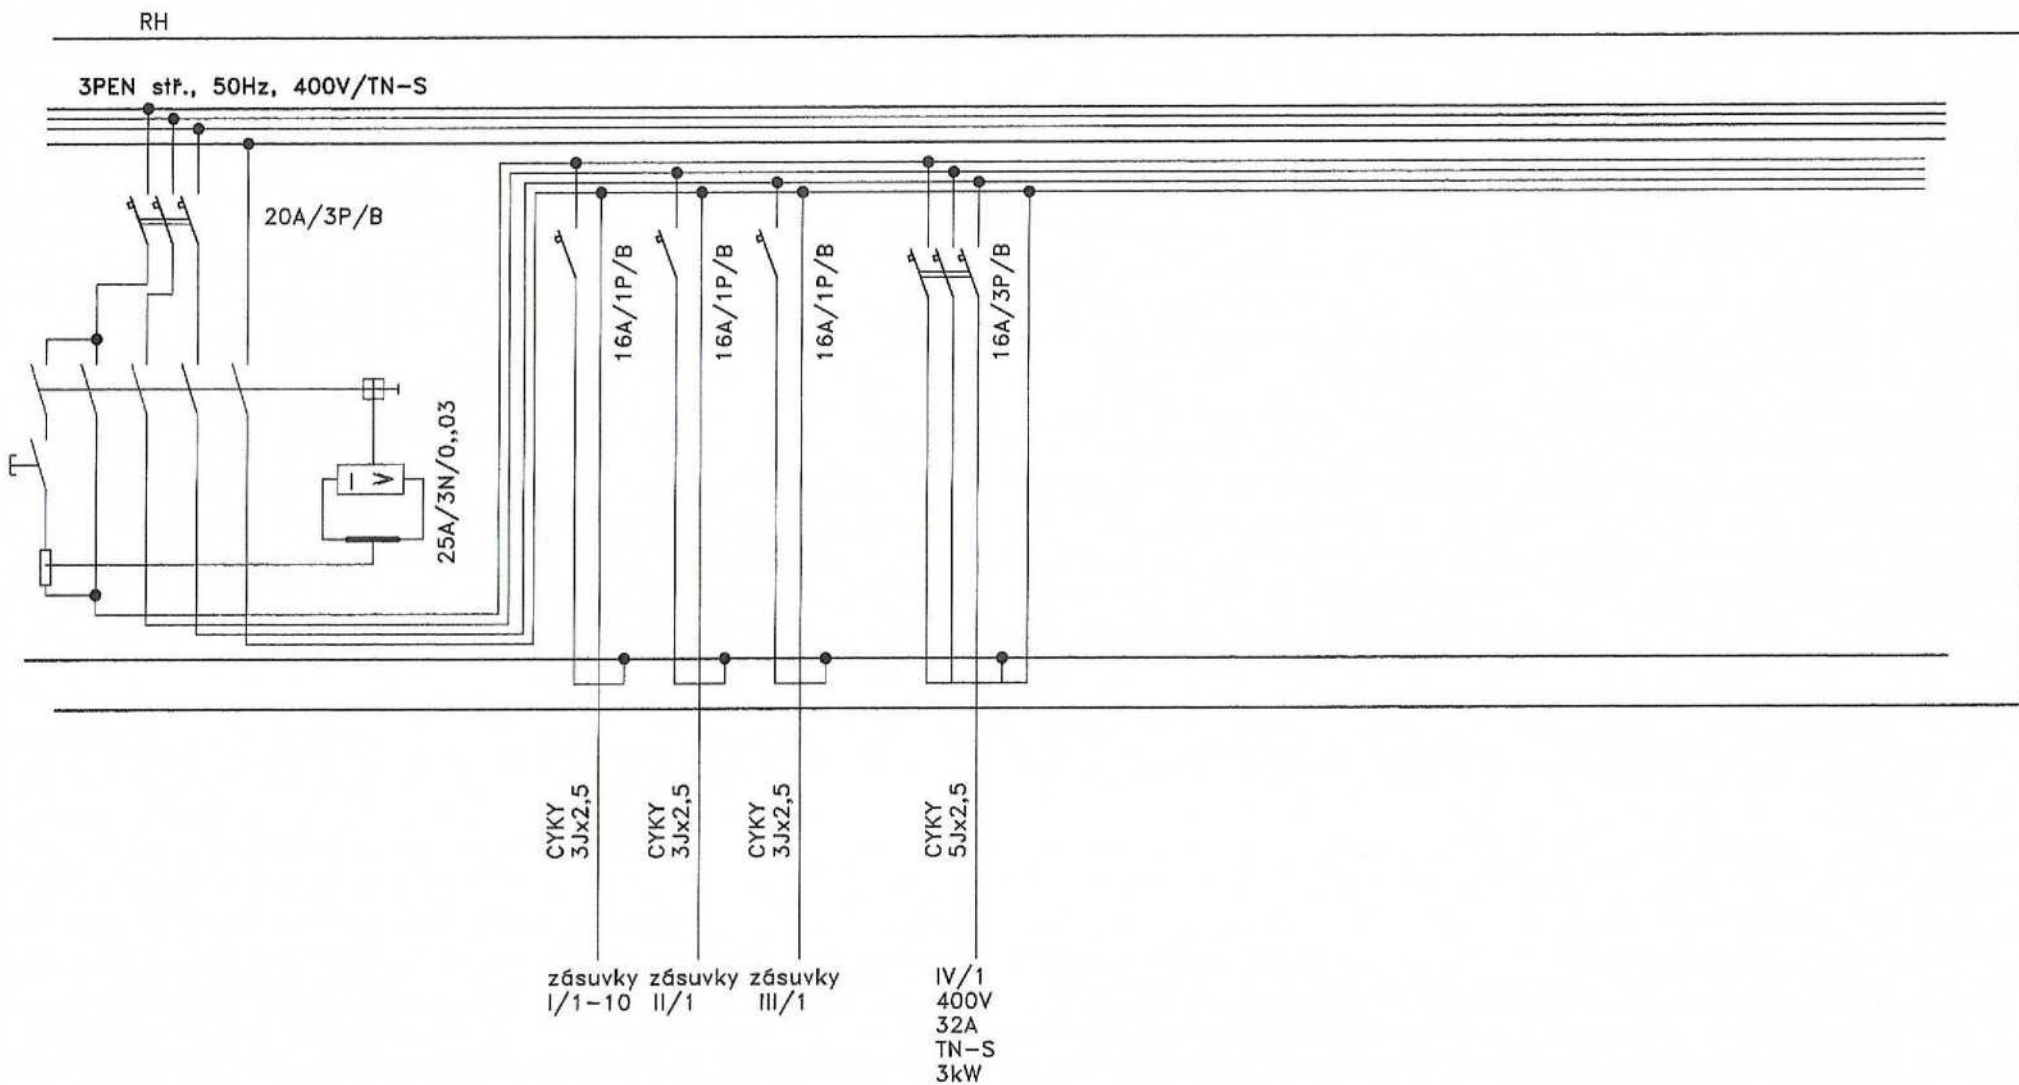

Obsah výkresu	Schema rozvodu - rozváděč RH	Označení v ACAD	17-17045	P.č. 5
Název akce	Chatky PČR Staré splavy - elektroinstalace	Z.č. T/17/17	arch.č. 4-H-1704	

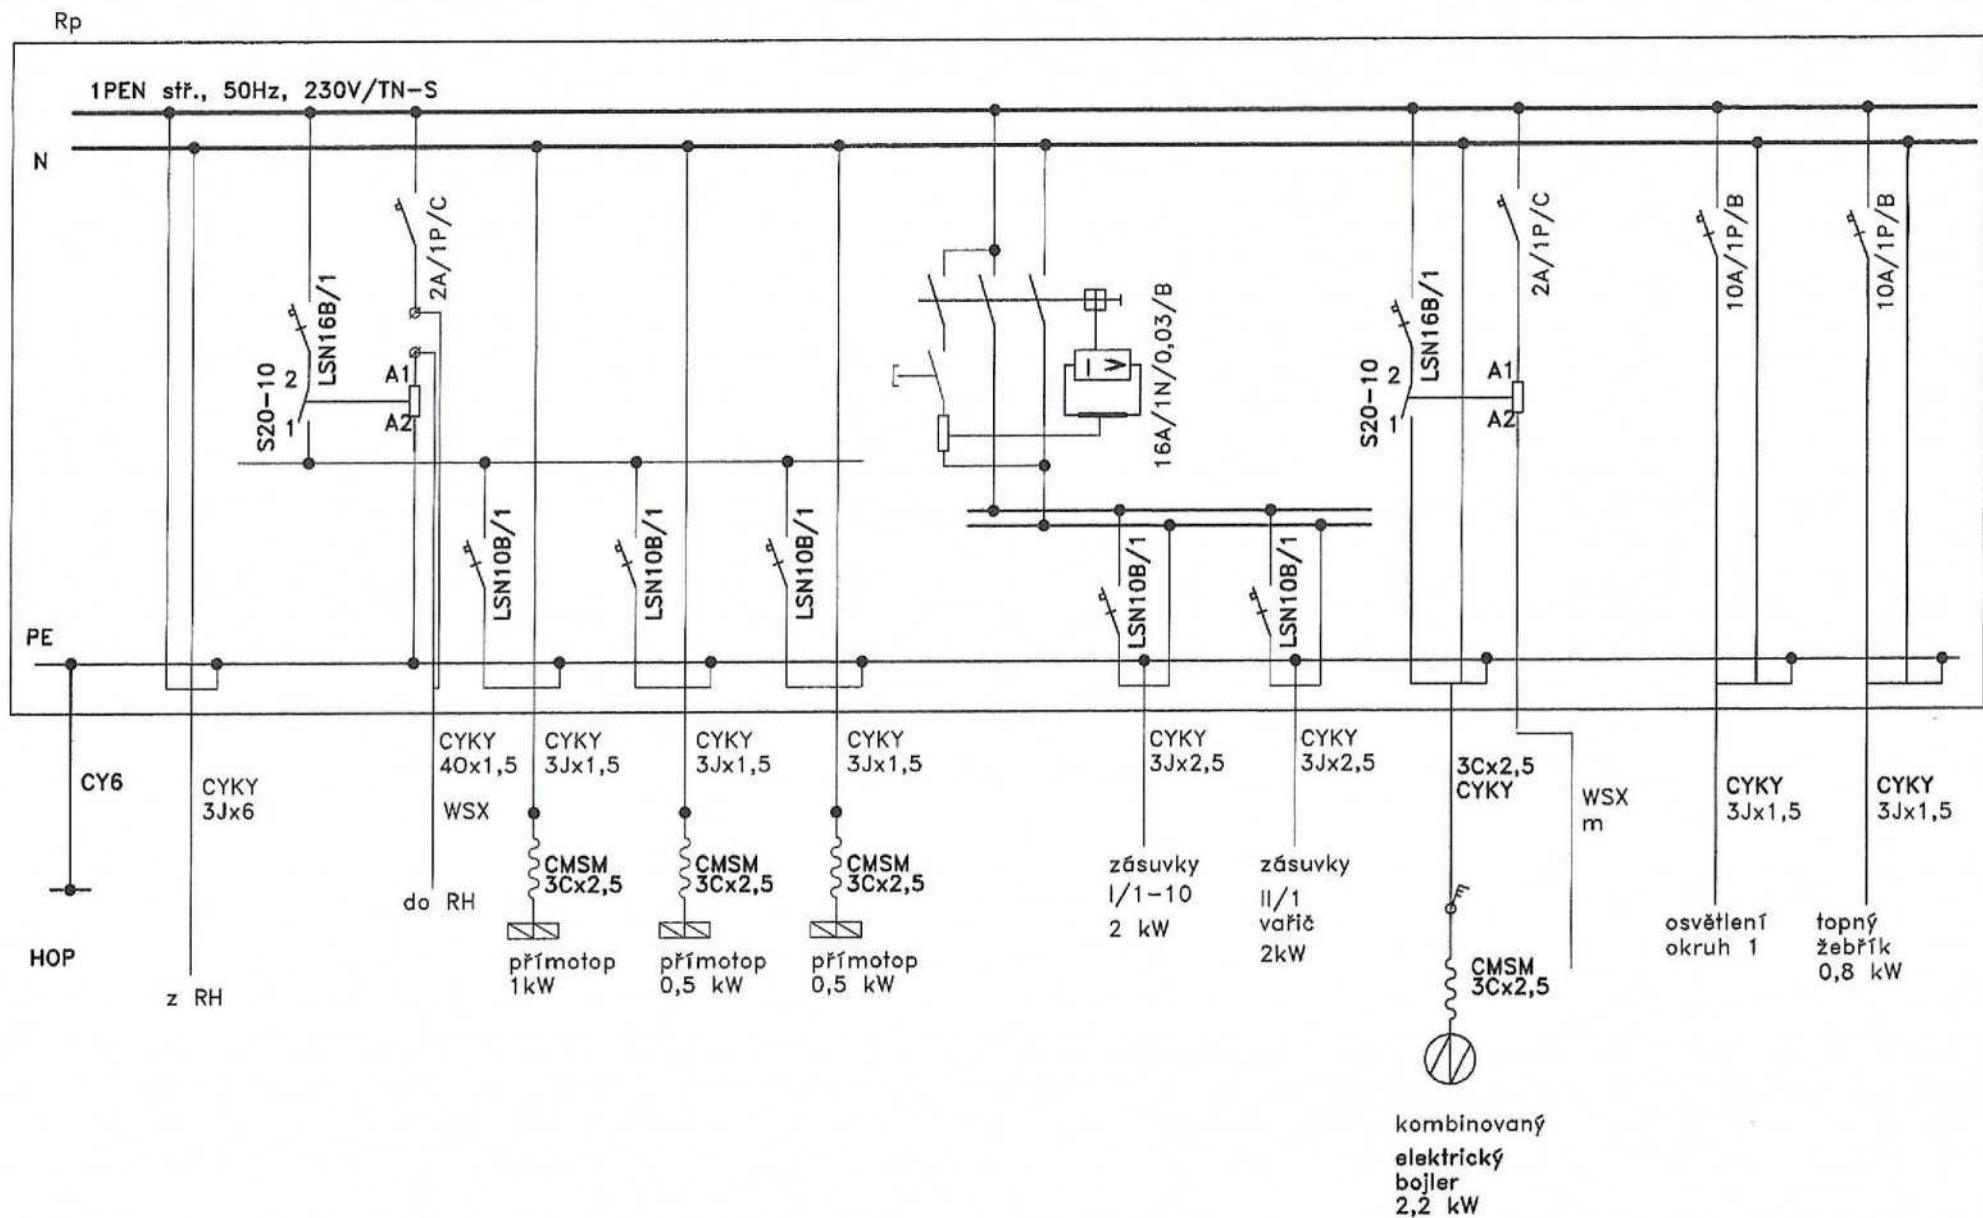

Obsah výkresu	Schema rozvodu - rozváděč chatky Rp X	Označení v ACAD	17-17046	P.č. 6
Název akce	Chatky PČR Staré splavy - elektroinstalace	Z.č. T/17/17	arch.č. 4-H-1704	