


SITUAČNÍ VÝKRES - ZÁJMOVÉ ÚZEMÍ




LEGENDA
----- hranice zájmového území k vyjádření

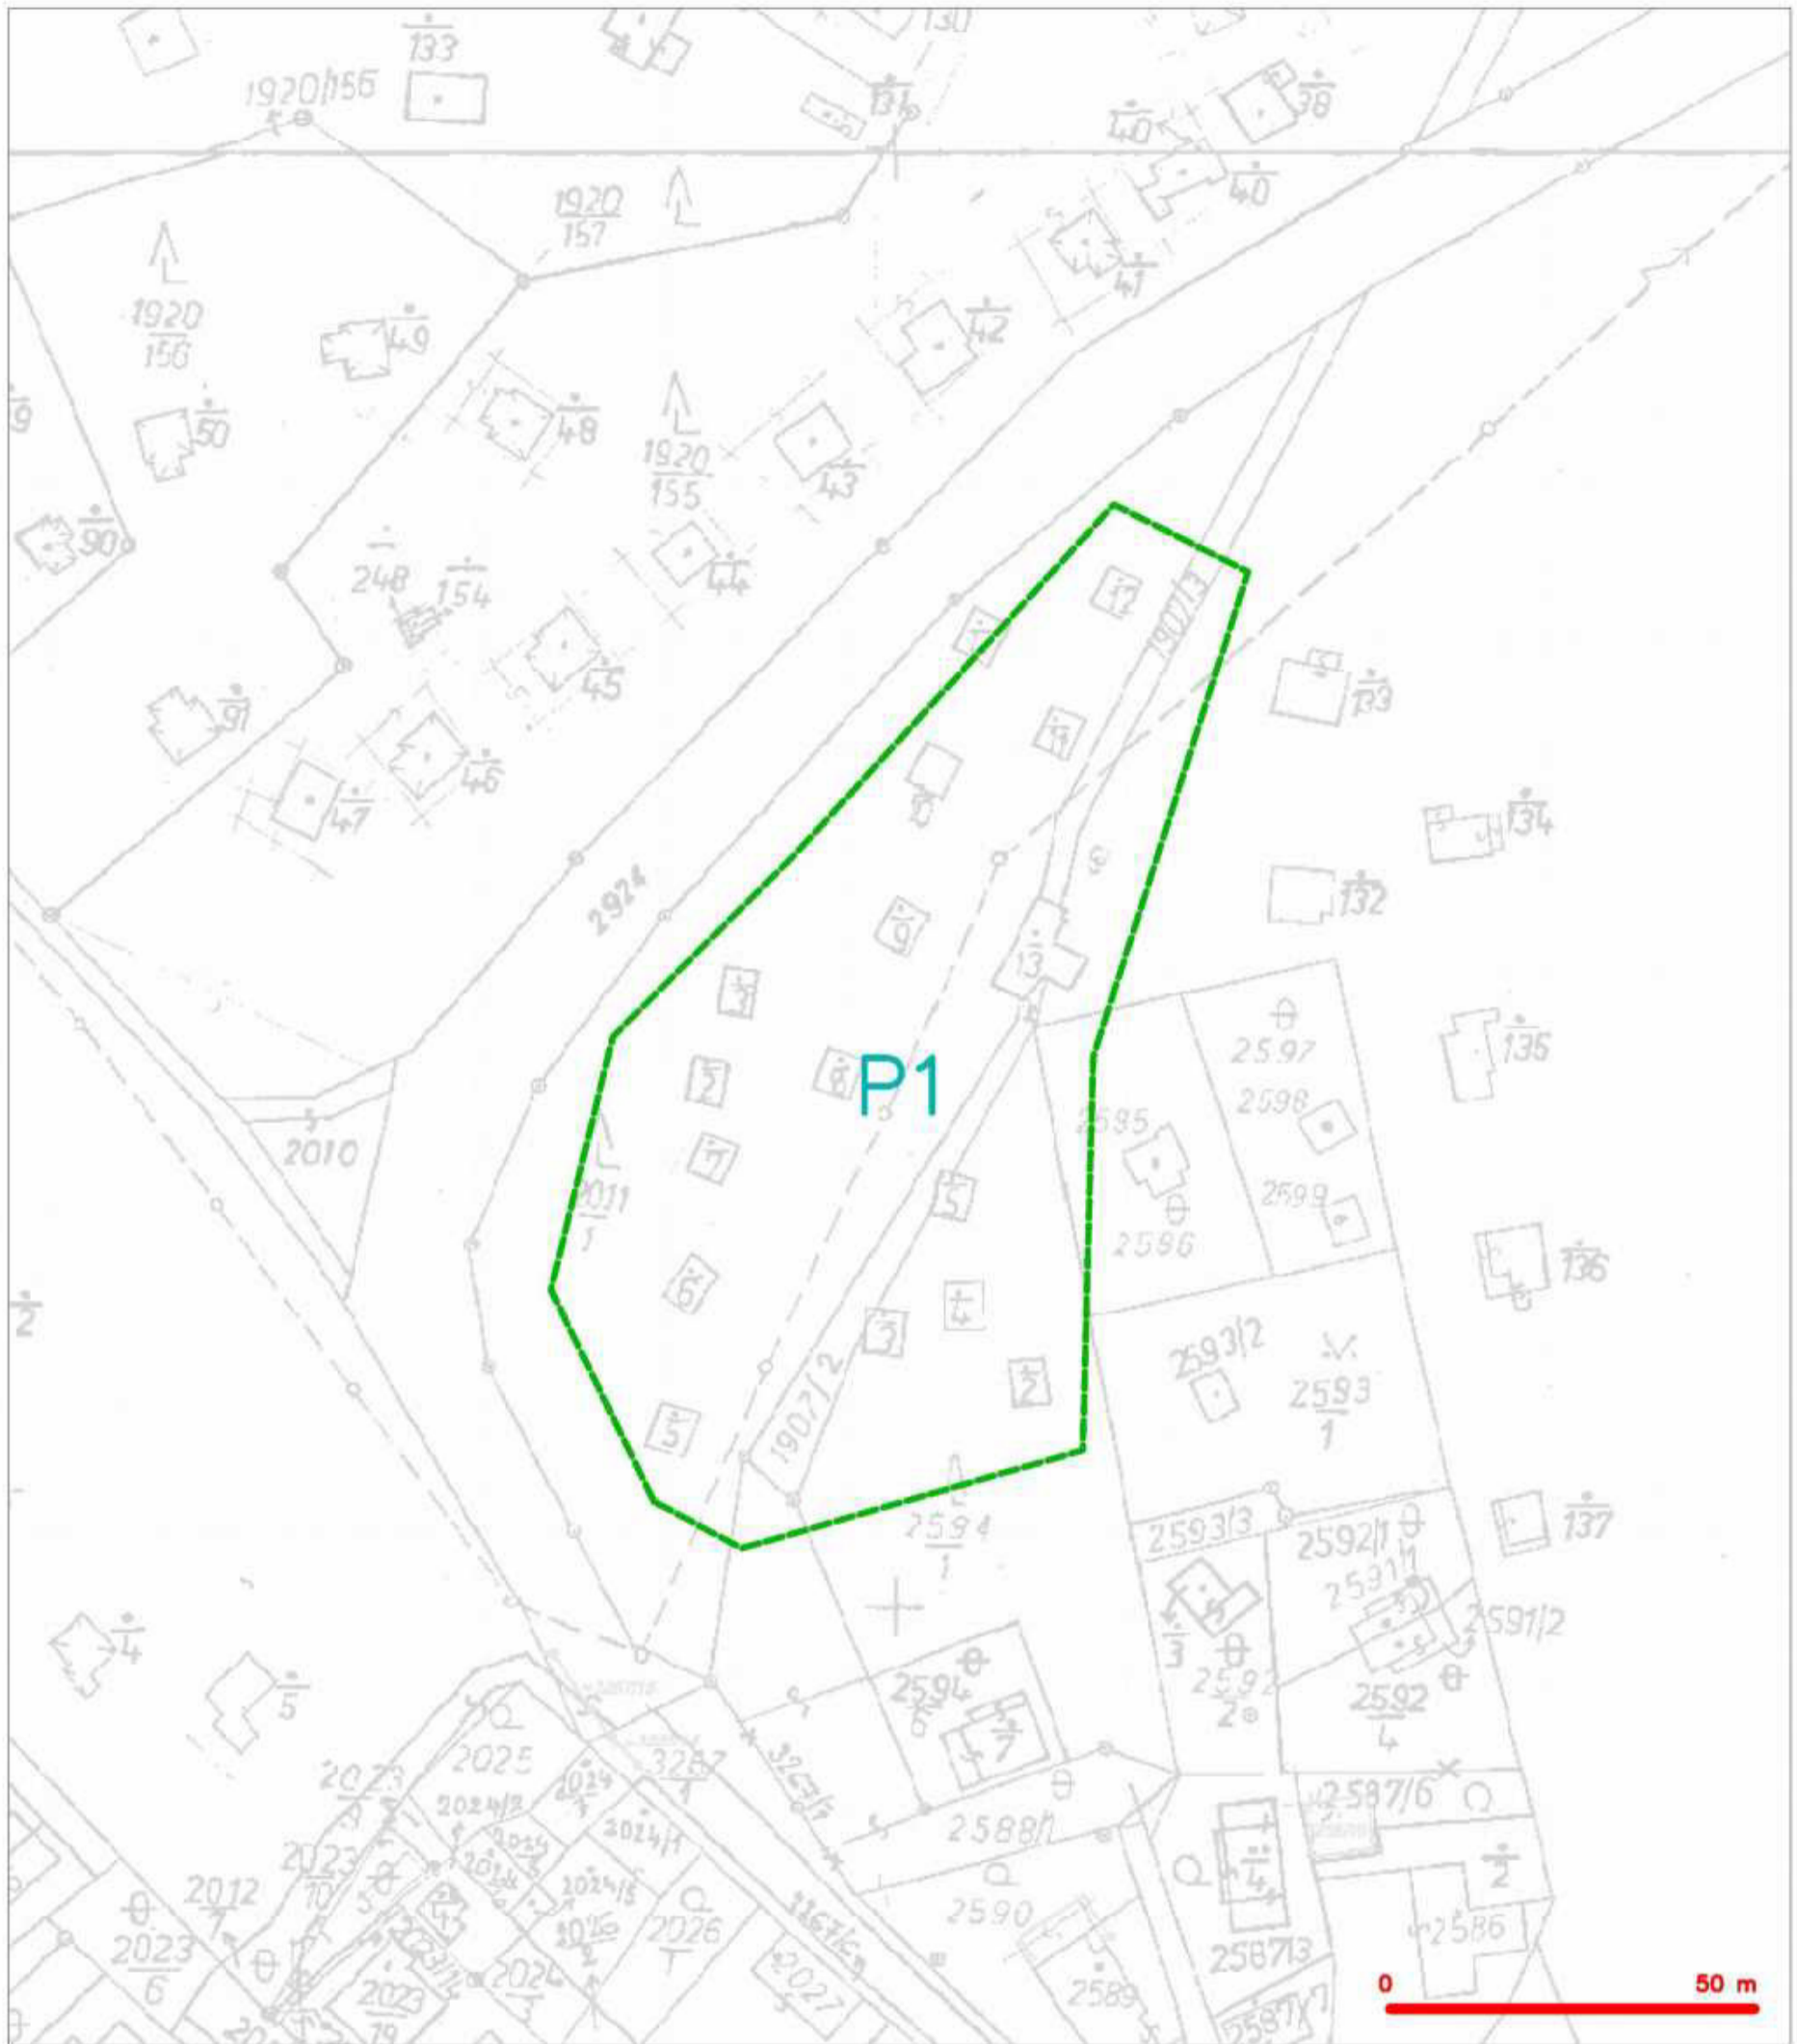

Česká telekomunikační infrastruktura a.s.
Olšanská 2681/6
130 00 Praha 3
DIČ: CZ04084063

96


SITUAČNÍ VÝKRES - POLYGON 1

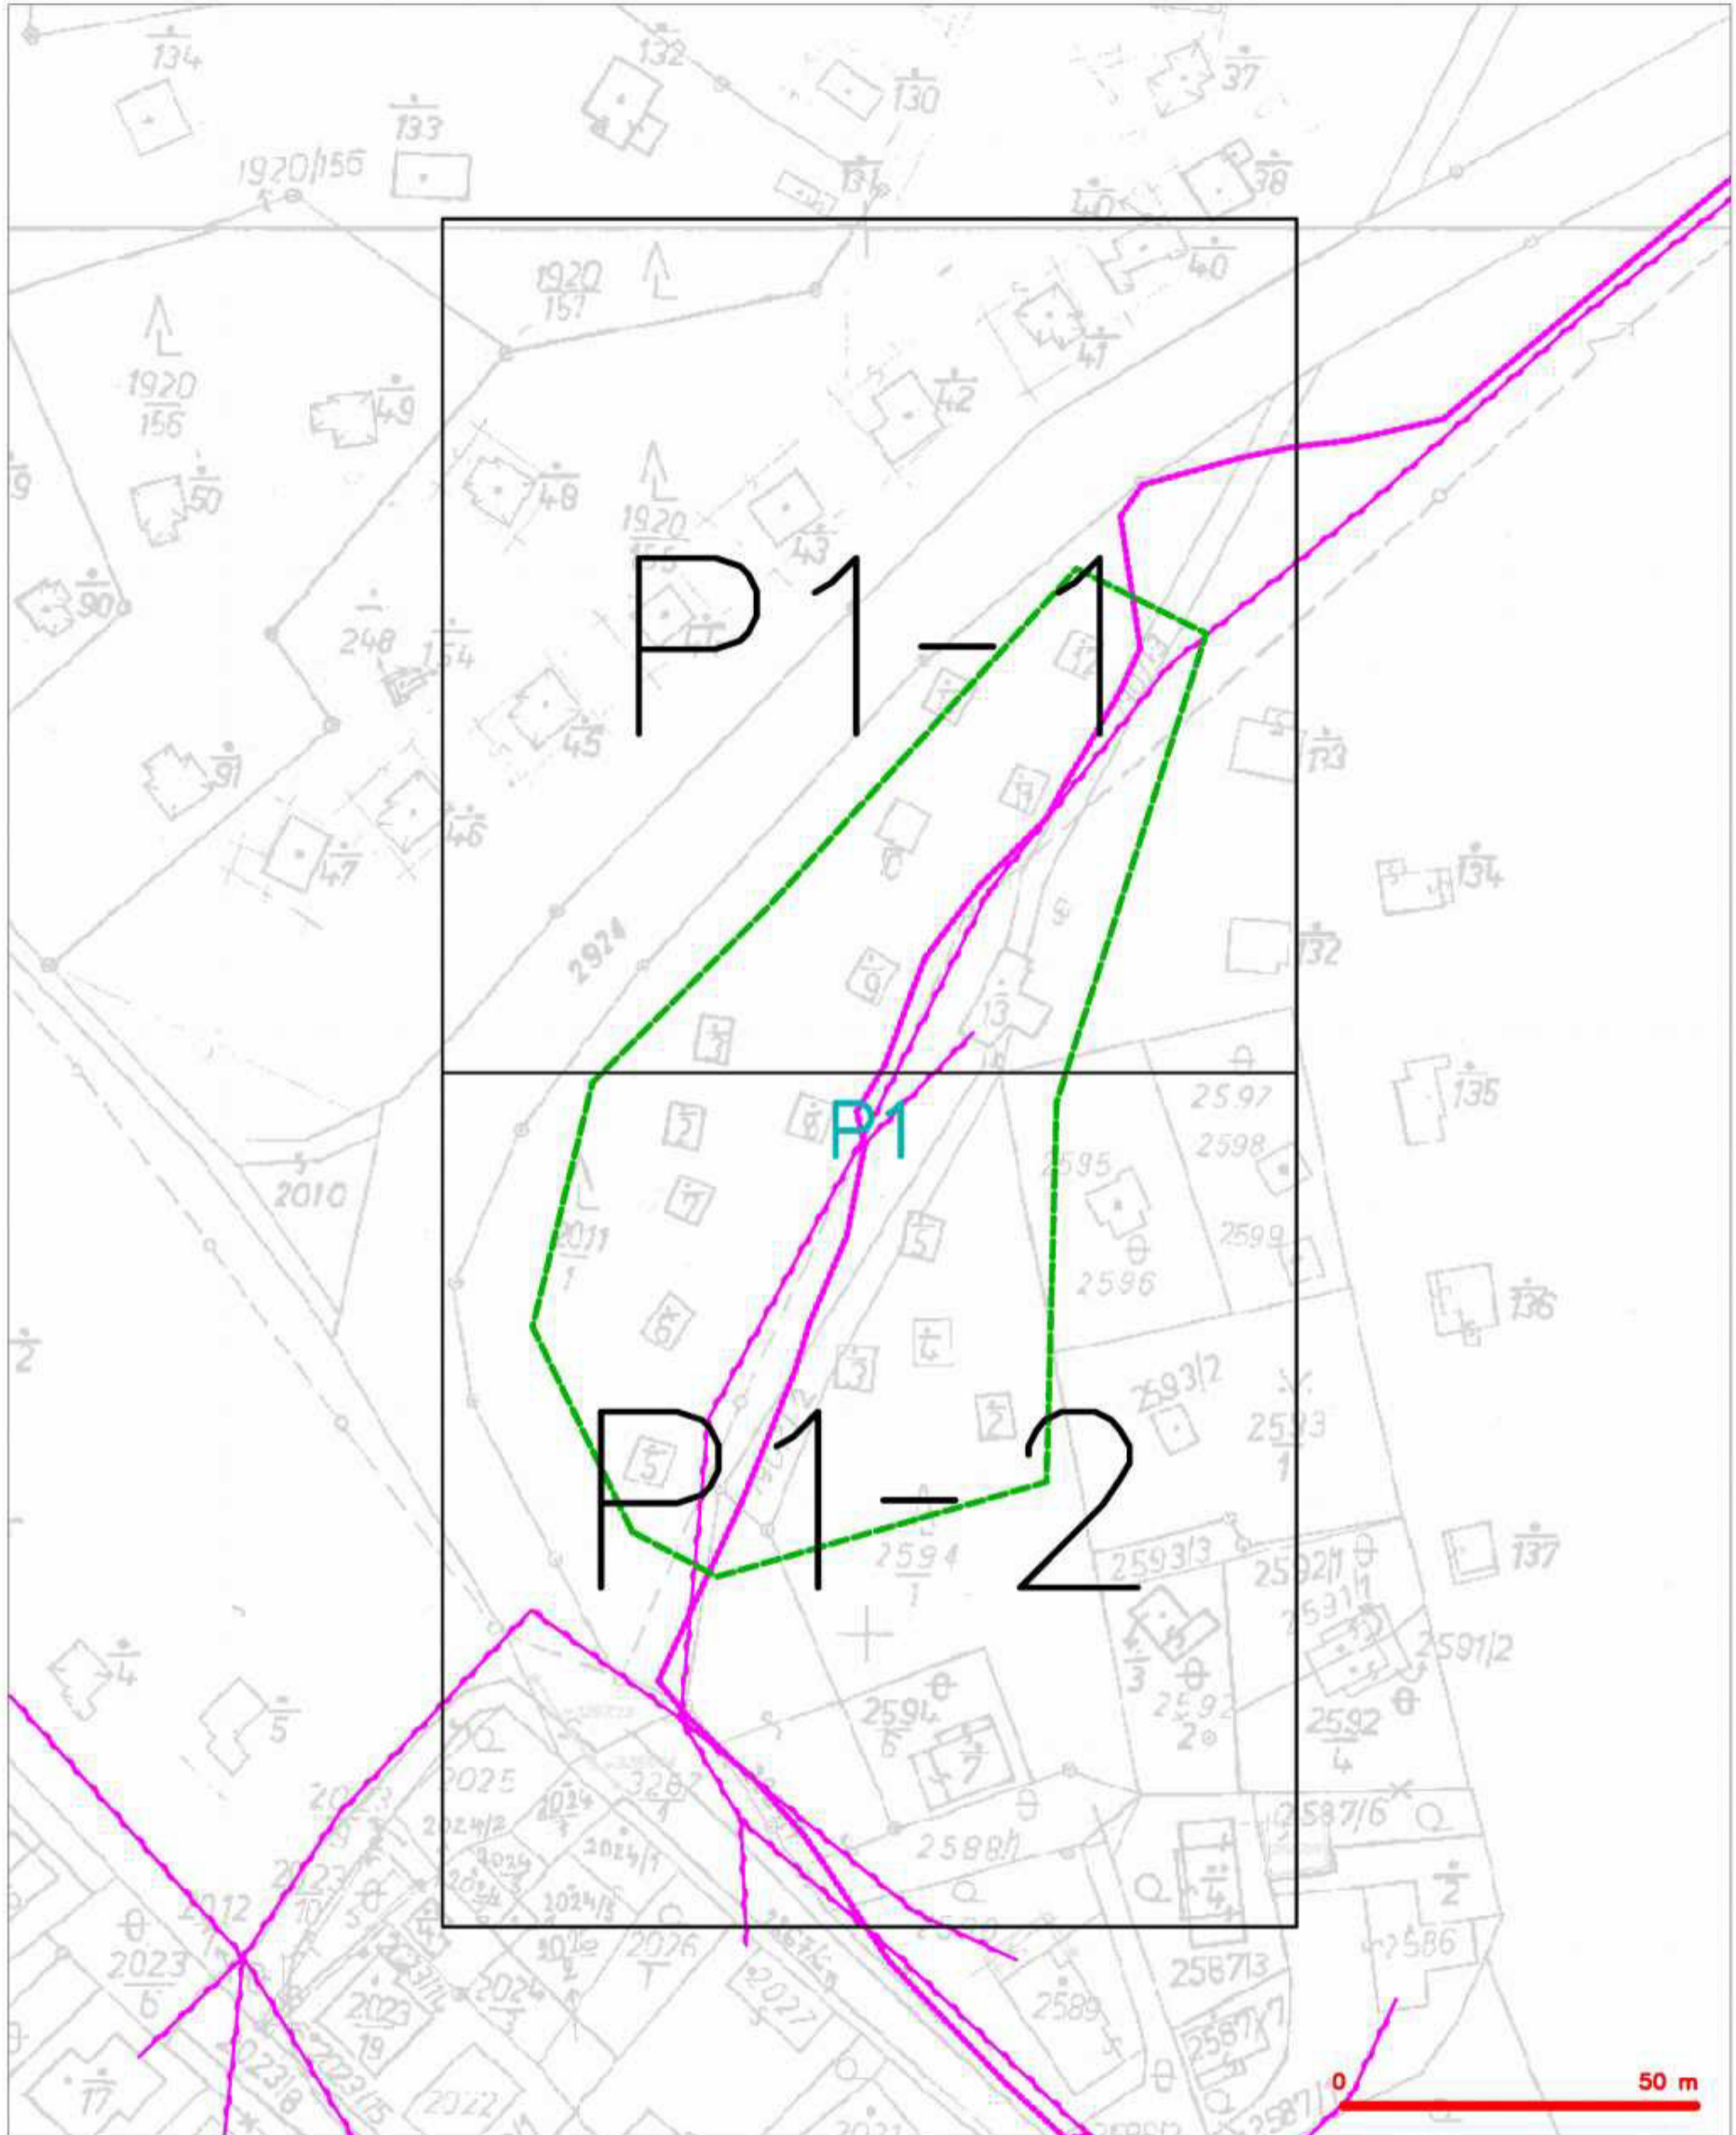

LEGENDA


- | | | | |
|--|--|--|--|
| | hranice zájmového území k vyjádření | | nezaměřený průběh optického kabelu, HDPE trubky nebo souběh optického a metalického kabelu |
| | NI příloha, území s NI přílohou CETIN | | radnice síť, ochranné pásmo radnice síť |
| | zaměřený průběh metalického kabelu | | radnice síť |
| | zaměřený průběh optického kabelu, HDPE trubky nebo souběh optického a metalického kabelu | | neprůhlednost síť |
| | nezaměřený průběh metalického kabelu | | podzemní síť útl |
| | radnice síť útl | | síť s NI |
| | | | objekt, kabelovod |

SITUAČNÍ VÝKRES - POLYGON 1, list kladu P1-1

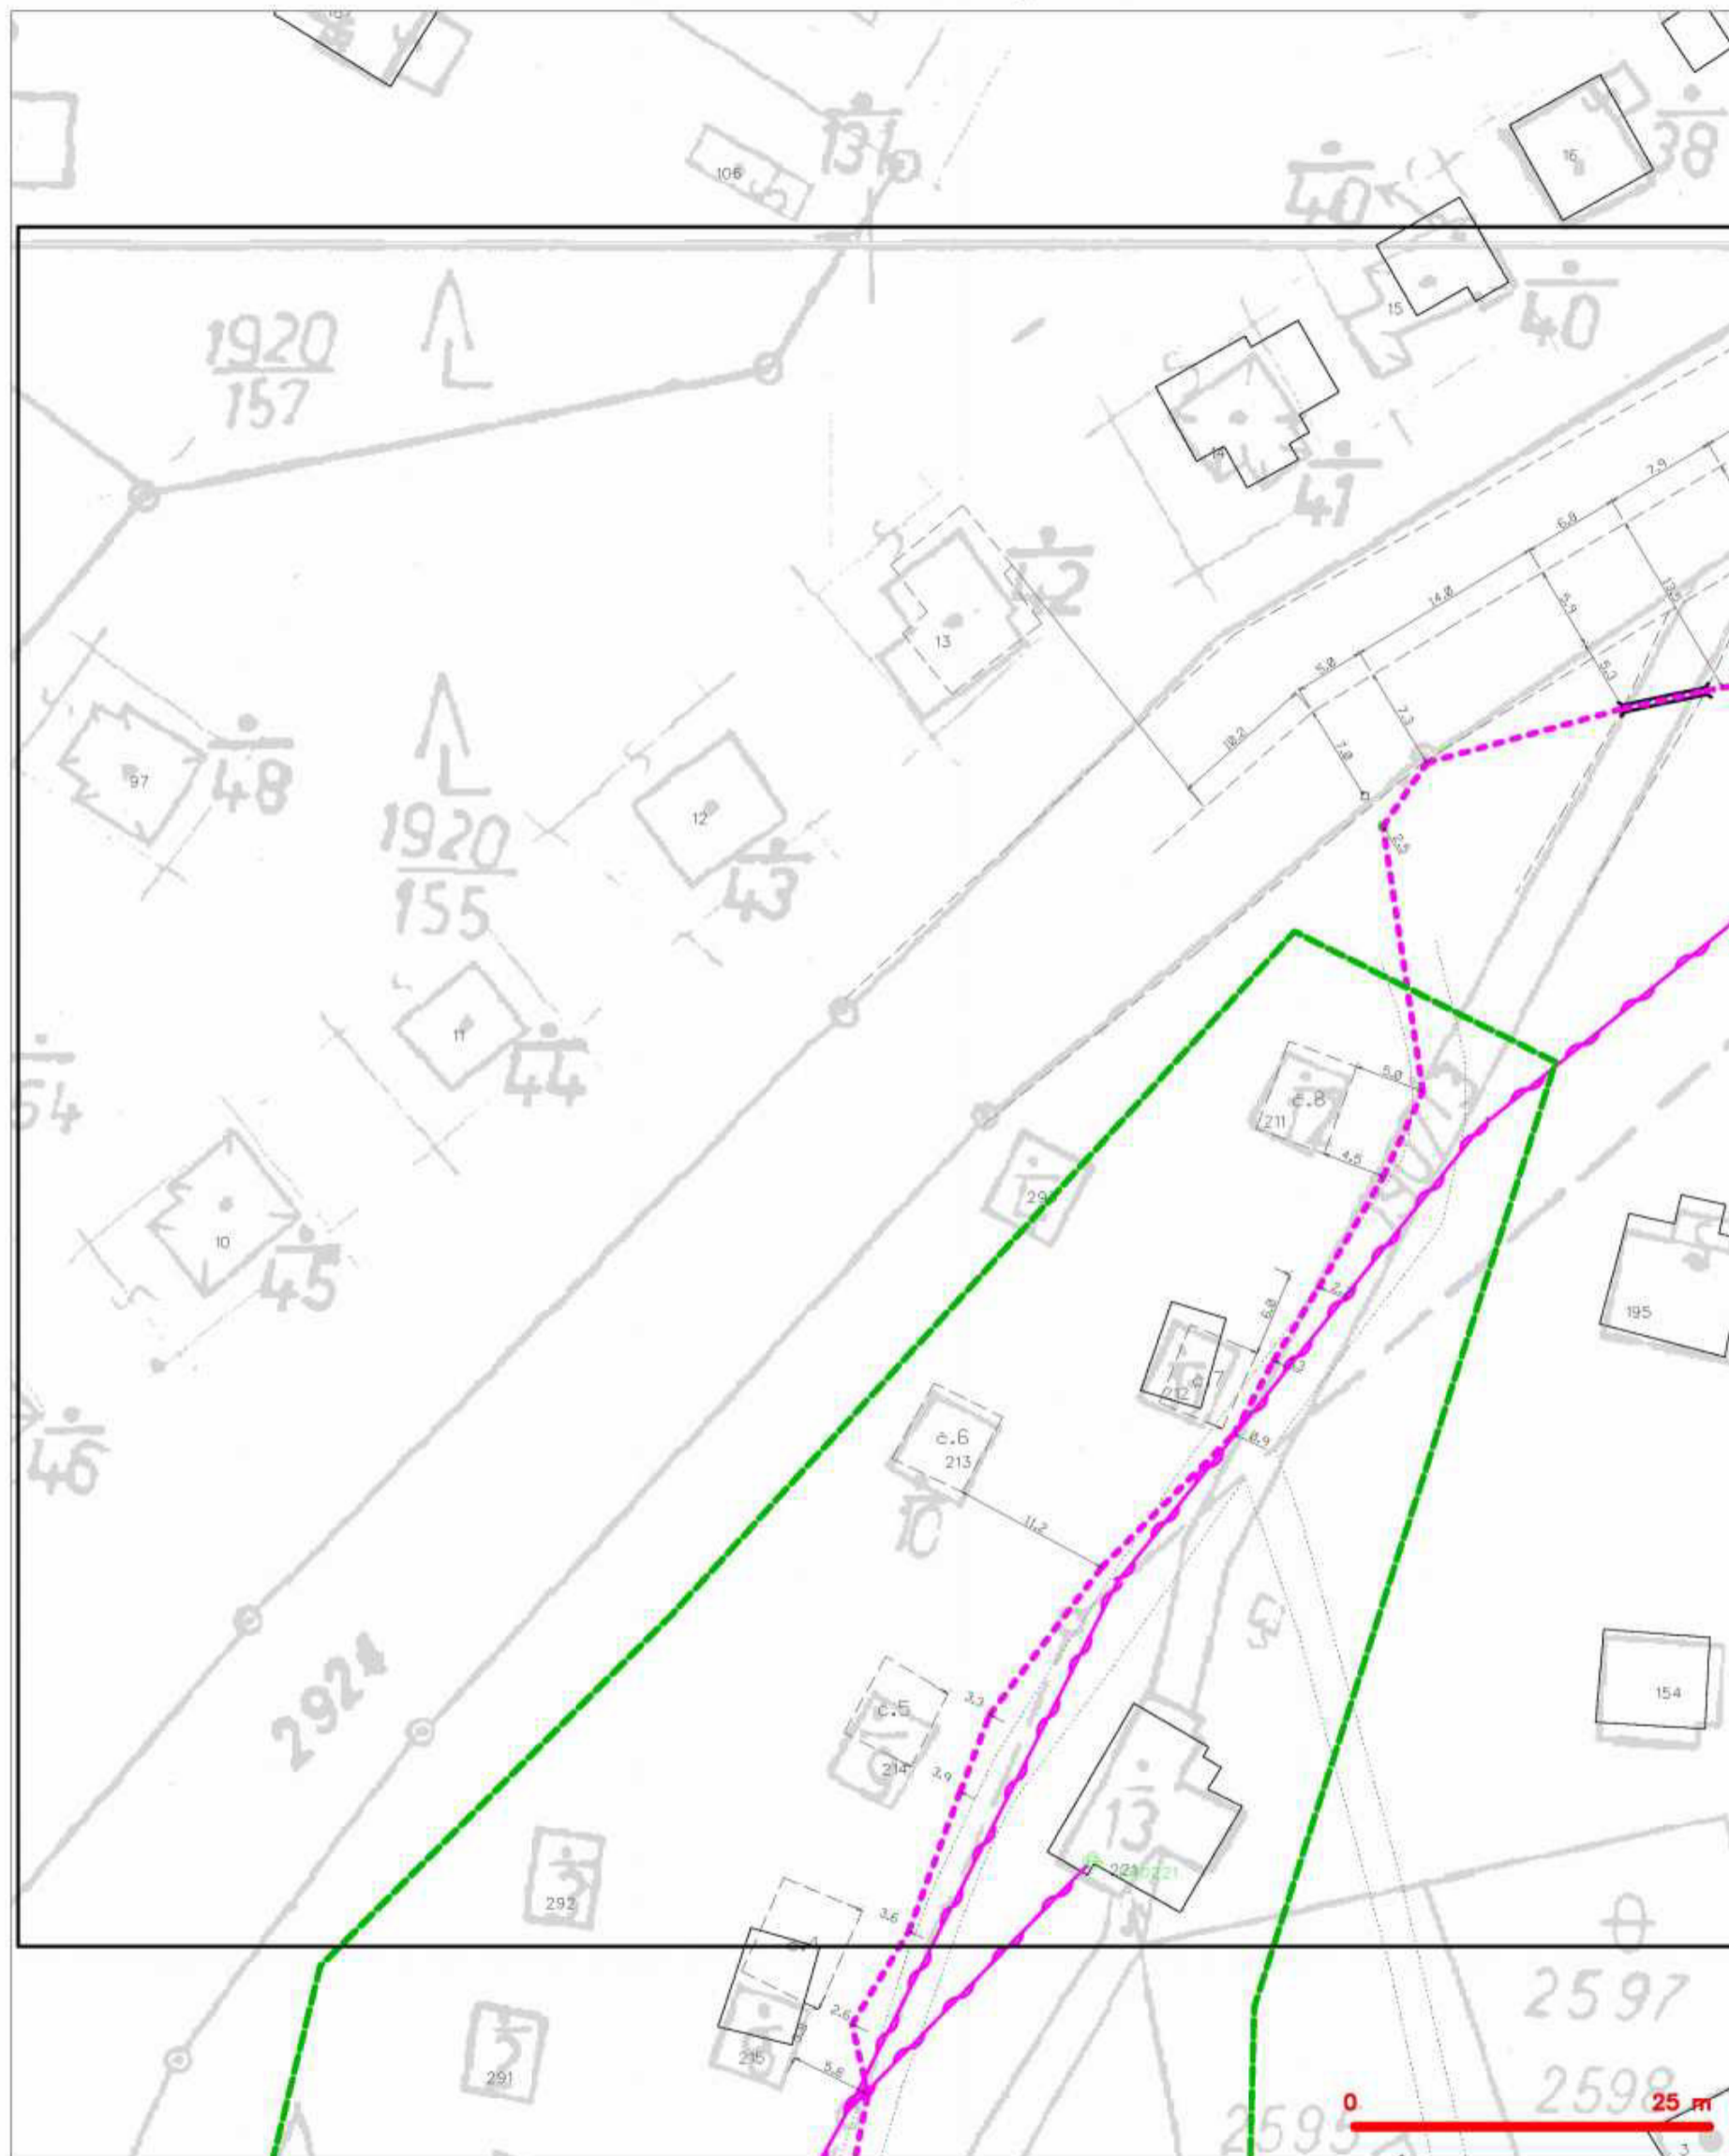

LEGENDA	
	hranice zájmového území k vyjádření
	HN přípojky, území s HN přípojkou CETIN
	zaměřený průběh metalického kabelu
	zaměřený průběh optického kabelu, HDPE trubky nebo souběh optického a metalického kabelu
	nezaměřený průběh metalického kabelu
	rozdělení síť ústí
	sítě s AN
	nezaměřený průběh optického kabelu, HDPE trubky nebo souběh optického a metalického kabelu
	radnice síť, ochranné pásmo radnice síť
	radnice síť
	reparovozvodné síť
	zodpovědní síť ústí
	sítě s AN
	koléktor, kabelovod

SITUAČNÍ VÝKRES - POLYGON 1, list kladu P1-2

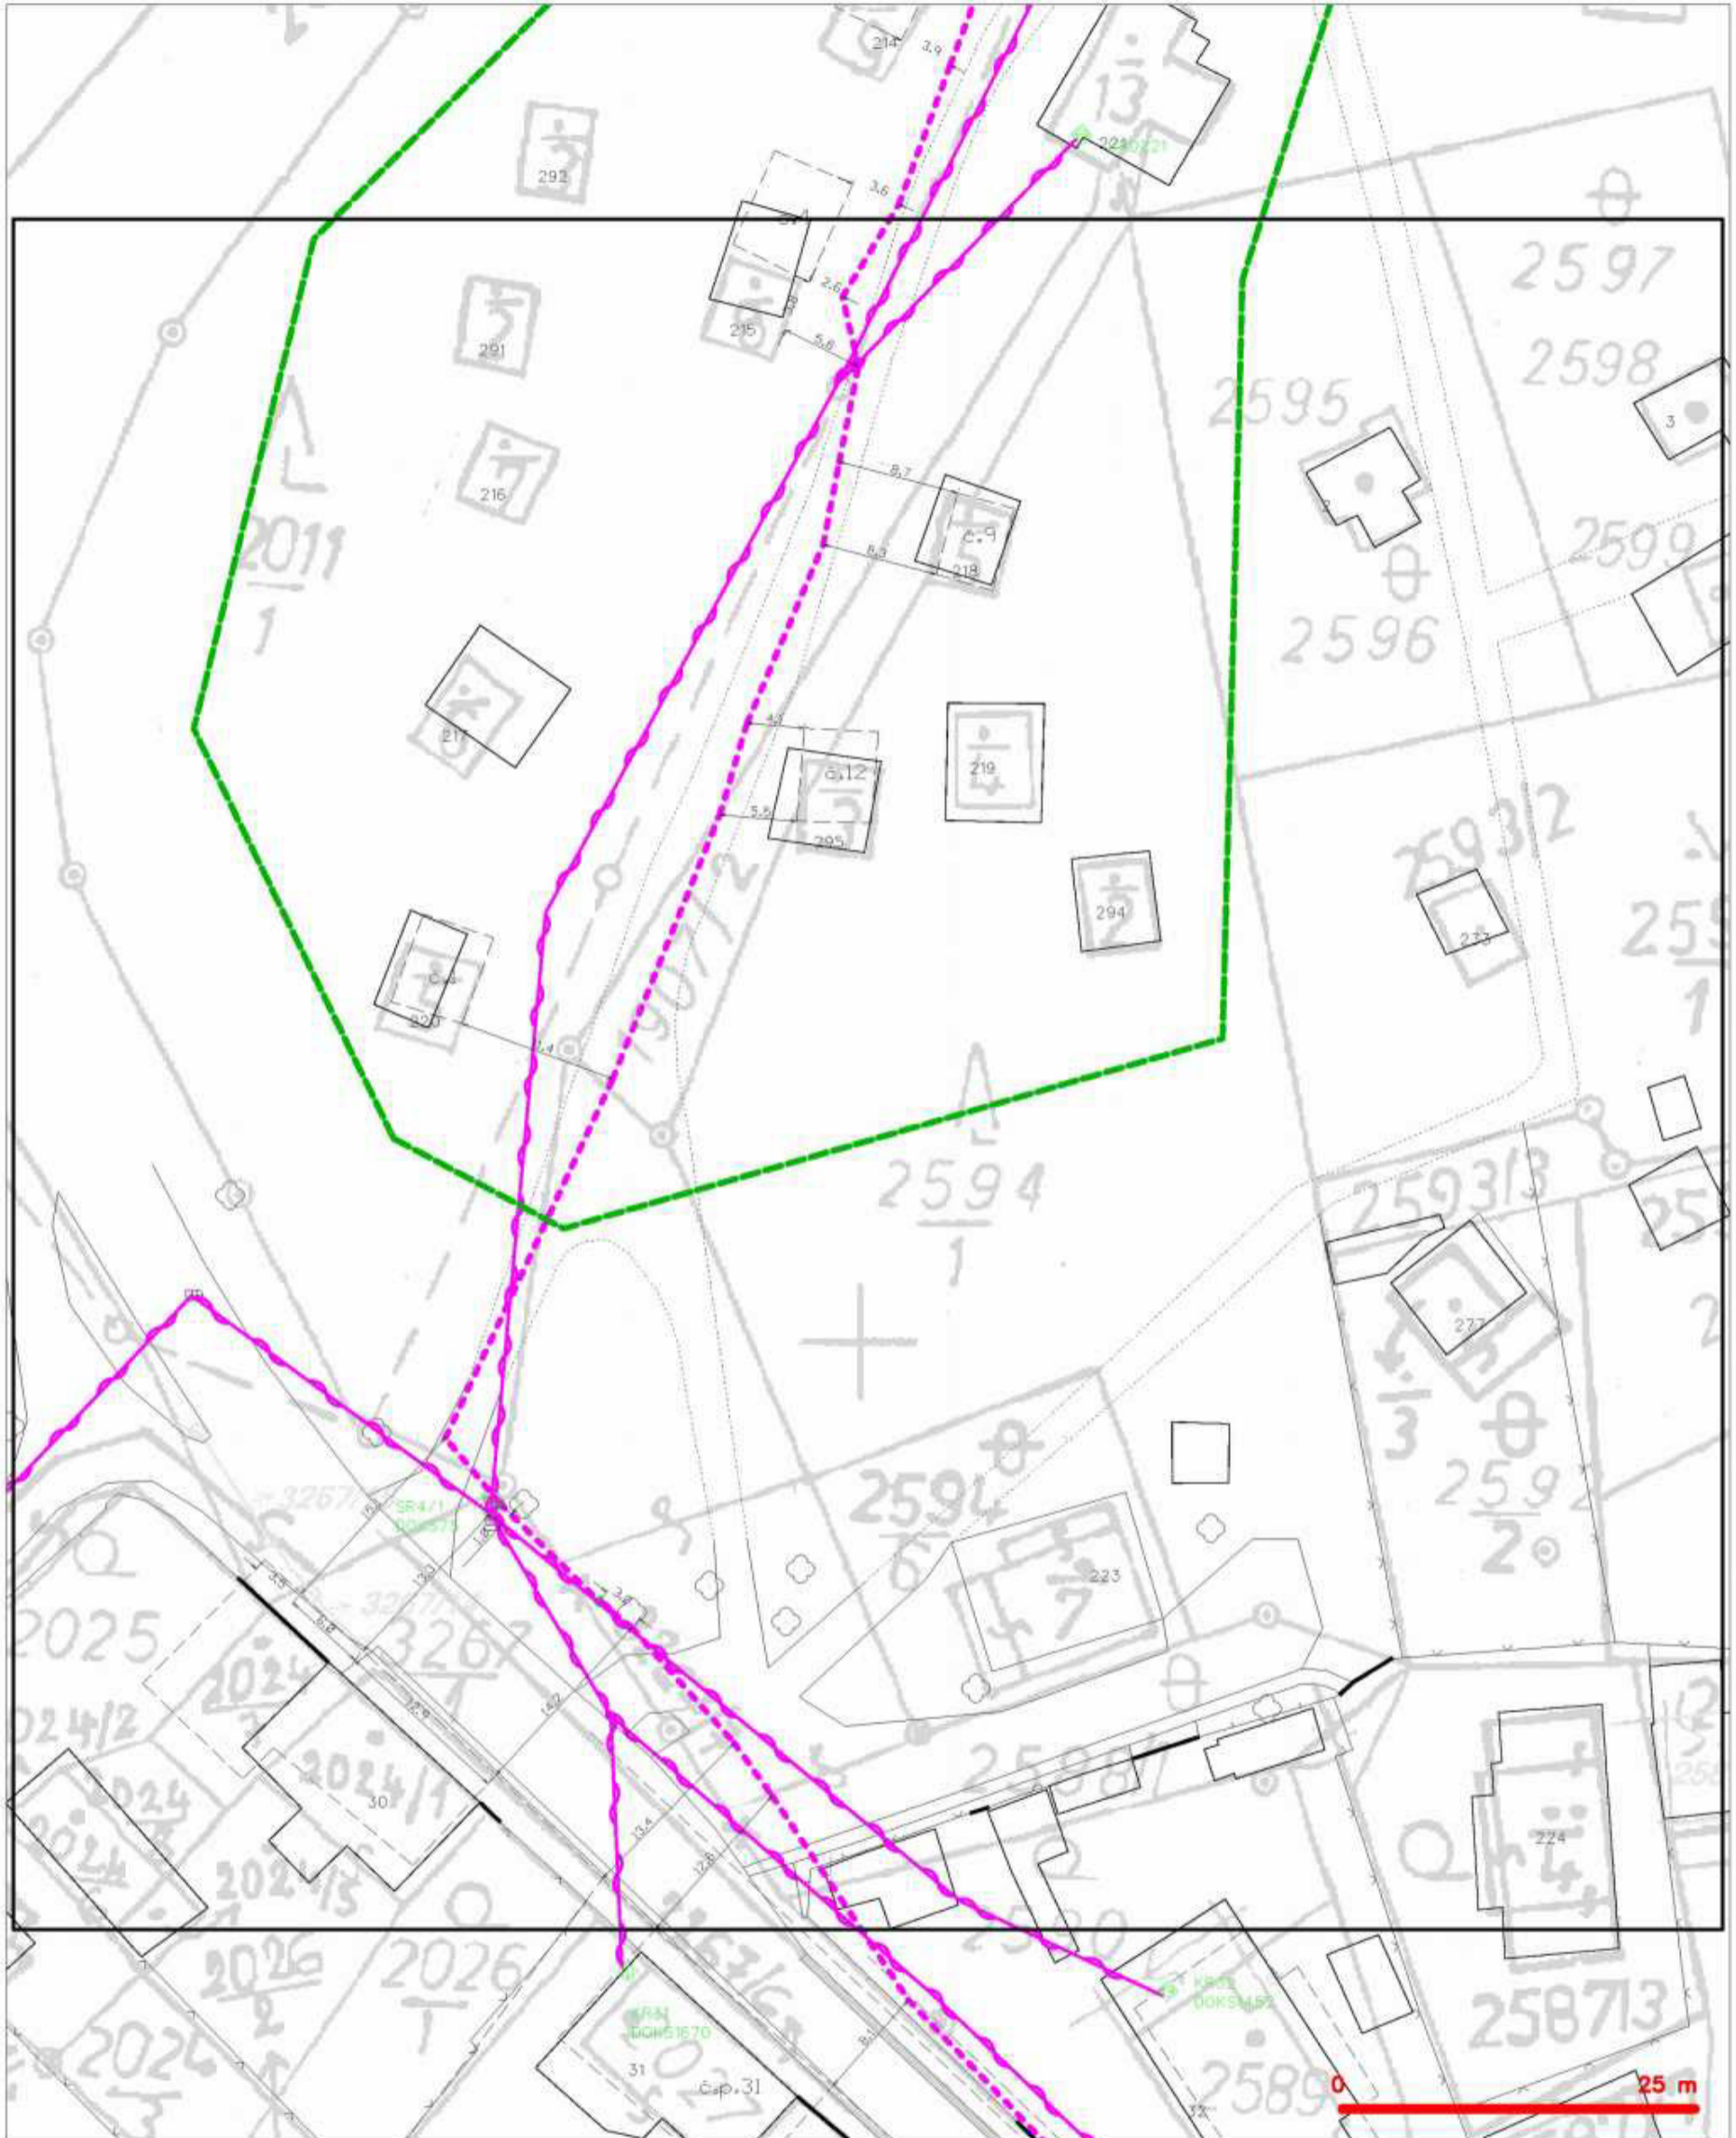

LEGENDA

- | | | | |
|--|---|--|---|
| | hranice státního území a vyjádření | | nezaměřený průběh optického kabelu, HDPE trubky |
| | HN přípojka, území s HN přípojkou CETIV | | něbo svazek optického a metalického kabelu |
| | zaměřený průběh metalického kabelu | | radnice síť, ochranná pásma radnice síť |
| | zaměřený průběh optického kabelu, HDPE trubky | | radnice síť |
| | něbo svazek optického a metalického kabelu | | naprovozná síť |
| | nezaměřený průběh metalického kabelu | | naprovozná síť |
| | radnice síť ústí | | radnice síť ústí |
| | radnice síť ústí | | síť s AN |
- poleť, kabelovod