


Seznam souřadnic (S-JTSK)  
Číslo bodu Souřadnice pro zápis do KN  
Y X Kód kv. Poznámka

Číslo bodu	Y	X	Kód kv.	Poznámka
370-16	511146.73	1163509.47	4	
1363-315	511147.07	1163517.17	3	
1363-426	511146.76	1163516.96	3	
2065-45	511147.86	1163508.30	3	
2065-46	511147.22	1163517.37	3	
2065-47	511146.01	1163518.60	4	
2065-139	511150.09	1163543.65	4	
2065-146	511149.69	1163544.76	4	
2065-149	511149.51	1163545.26	4	
2065-153	511149.31	1163545.83	4	
2065-168	511141.60	1163567.60	4	
2065-208	511141.29	1163568.48	4	
2065-216	511147.95	1163507.82	4	
2065-217	511147.81	1163509.01	4	
1	511147.12	1163518.83	3	
2	511146.90	1163519.95	3	
3	511145.92	1163519.73	3	
4	511146.24	1163522.20	3	
5	511145.24	1163521.60	3	
6	511142.61	1163530.44	3	
7	511142.79	1163534.12	3	
8	511141.89	1163537.76	3	
9	511140.87	1163537.76	3	
10	511142.08	1163538.50	3	
11	511141.20	1163539.12	3	
12	511148.96	1163545.43	3	
13	511146.50	1163550.35	3	
14	511146.96	1163550.53	3	
15	511143.71	1163559.23	3	
16	511144.19	1163559.39	3	
17	511141.01	1163567.32	3	
18	511141.53	1163567.34	3	
19	511149.41	1163543.22	4	
20	511148.87	1163544.22	4	
21	511142.22	1163538.59	4	
22	511141.78	1163539.50	4	

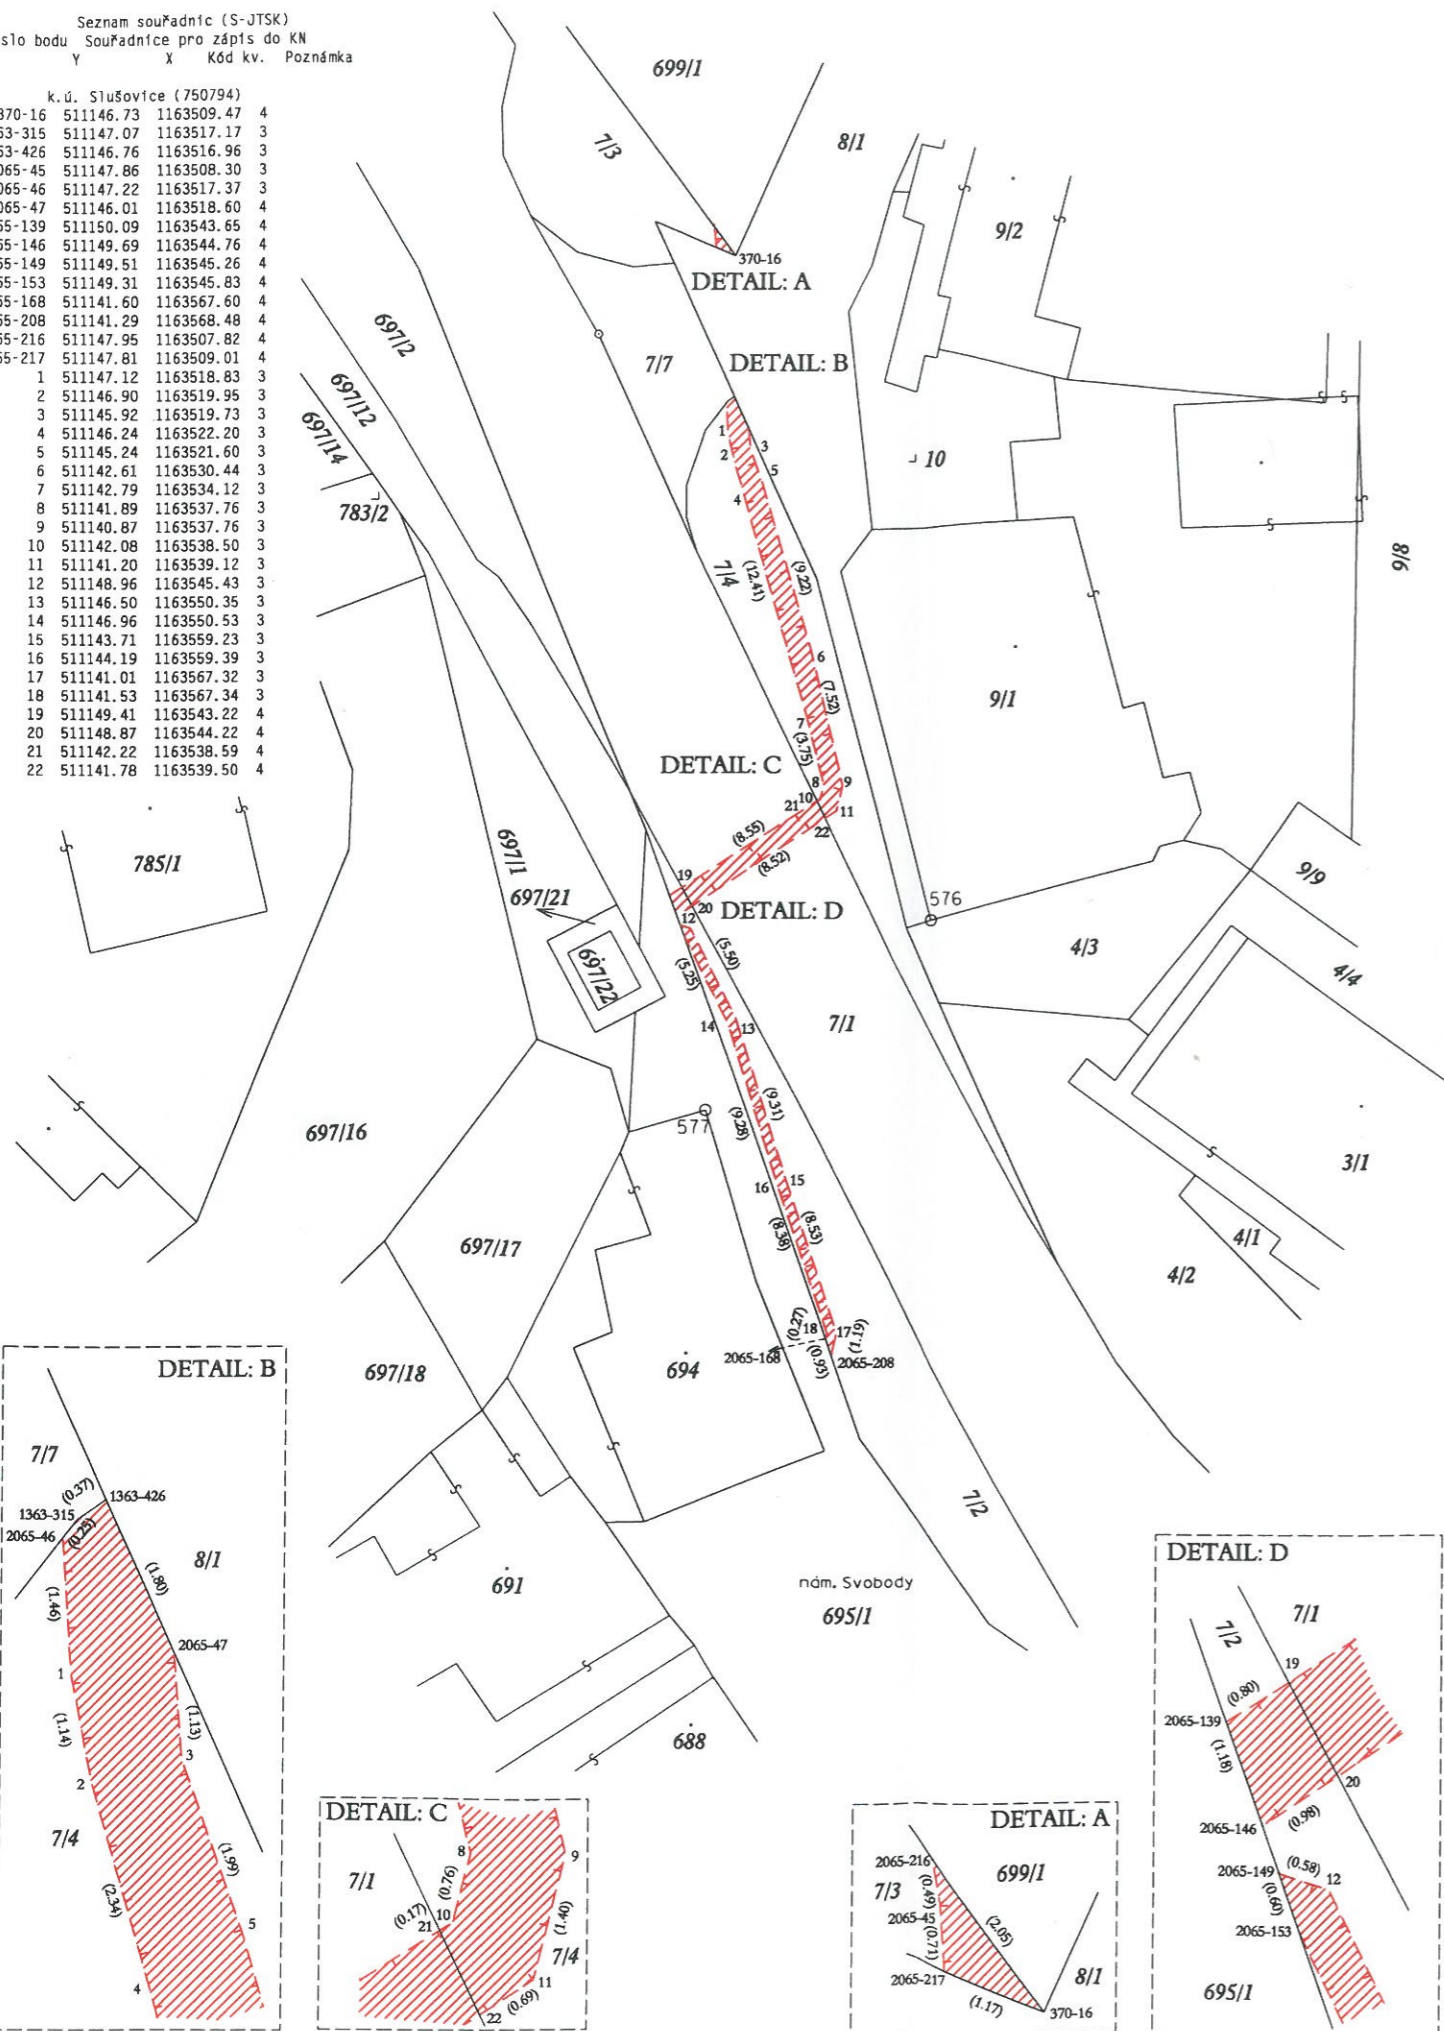

VÝKAZ DOSAVADNÍHO A NOVÉHO STAVU ÚDAJŮ KATASTRU NEMOVITOSTÍ														
Dosavadní stav				Nový stav										
Označení pozemku parc. číslem	Výměra parcely		Druh pozemku Způsob využití	Označení pozemku parc. číslem	Výměra parcely		Druh pozemku Způsob využití	Typ stavby Způsob využití	Způsob určení výměr	Porovnání se stavem evidence právních vztahů				
	ha	m <sup>2</sup>			ha	m <sup>2</sup>				Díl přechází z pozemku označeného v katastru nemovitostí	dřívější poz. evidenci	Číslo listu vlastnictví	Výměra dílu	
												ha	m <sup>2</sup>	
7/1											7/1			1913
7/2											7/2			1913
7/3											7/3			1913
7/4											7/4			1913

Druh věcného břemene: Dle listiny

Oprávněný: Dle listiny

GEOMETRICKÝ PLÁN pro vymezení rozsahu věcného břemene k části pozemku	Geometrický plán ověřil úředně oprávněný zeměměřický inženýr:		Stejnopis ověřil úředně oprávněný zeměměřický inženýr:	
	Jméno, příjmení:	Ing. Jan Žáček	Jméno, příjmení:	Ing. Jan Žáček
	Číslo položky seznamu úředně oprávněných zeměměřických inženýrů:	2610/2013	Číslo položky seznamu úředně oprávněných zeměměřických inženýrů:	2610/2013
	Dne:	14. dubna 2016 Číslo: 42/2016	Dne:	22. dubna 2016 Číslo: 72/2016
Náležitosti a přesnosti odpovídá právním předpisům.	Katastrální úřad souhlasí s očišlováním parcel.		Tento stejnopis odpovídá geometrickému plánu v elektronické podobě uloženému v dokumentaci katastrálního úřadu.	
Vyhotovitel: Jiří Hodovský Družstevní 4508 76005 Zlín IČ. 72359137	Číslo plánu: 2068-27/2016		Ověření stejnopisu geometrického plánu v listinné podobě.	
Číslo plánu: 2068-27/2016	Okres: Zlín			
Okres: Zlín	Obec: Slušovice			
Obec: Slušovice	Kat. území: Slušovice			
Mapový list: Zlín 4-1/43	Dosaďním vlastníkům pozemku byla poskytnuta možnost seznámit se v terénu s průběhem navrhovaných nových hranic, které byly označeny předepsaným způsobem.			