

VÝKAZ DOSAVADNÍHO A NOVÉHO STAVU ÚDAJŮ KATASTRU NEMOVITOSTÍ

Dosavadní stav				Nový stav				Porovnání se stavem evidence právních vztahů							
Označení pozemku parc. číslem	Výměra parcely		Druh pozemku Způsob využití	Označení pozemku parc. číslem	Výměra parcely		Druh pozemku Způsob využití	Typ stavby Způsob využití	Způsob určení výměry	Díl přechází z pozemku označeného v katastru nemovitostí		Číslo listu vlastnictví		Výměra dílu	Označení dílu
	ha	m ²			ha	m ²				ha	m ²	ha	m ²		
2796/2										2796/2		299			
2796/23										2796/23		299			


Oprávněný : dle smlouvy

Druh věcného břemene : dle smlouvy

Seznam souřadnic (S-JTSK)

Souřadnice pro zápis do KN

Č. bodu	Y	X	kód kv.	Poznámka
347-102	510216.67	1175101.25	3	
347-103	510227.80	1175105.17	3	
347-104	510238.99	1175109.59	3	
347-86	510213.15	1175107.80	3	
347-87	510228.83	1175113.54	3	
40	510217.14	1175098.81	8	
65	510218.18	1175099.33	8	VB
66	510217.74	1175099.11	8	VB
67	510217.24	1175101.45	3	VB
68	510216.77	1175101.28	3	VB
69	510213.90	1175108.08	3	VB
70	510214.37	1175108.25	3	VB

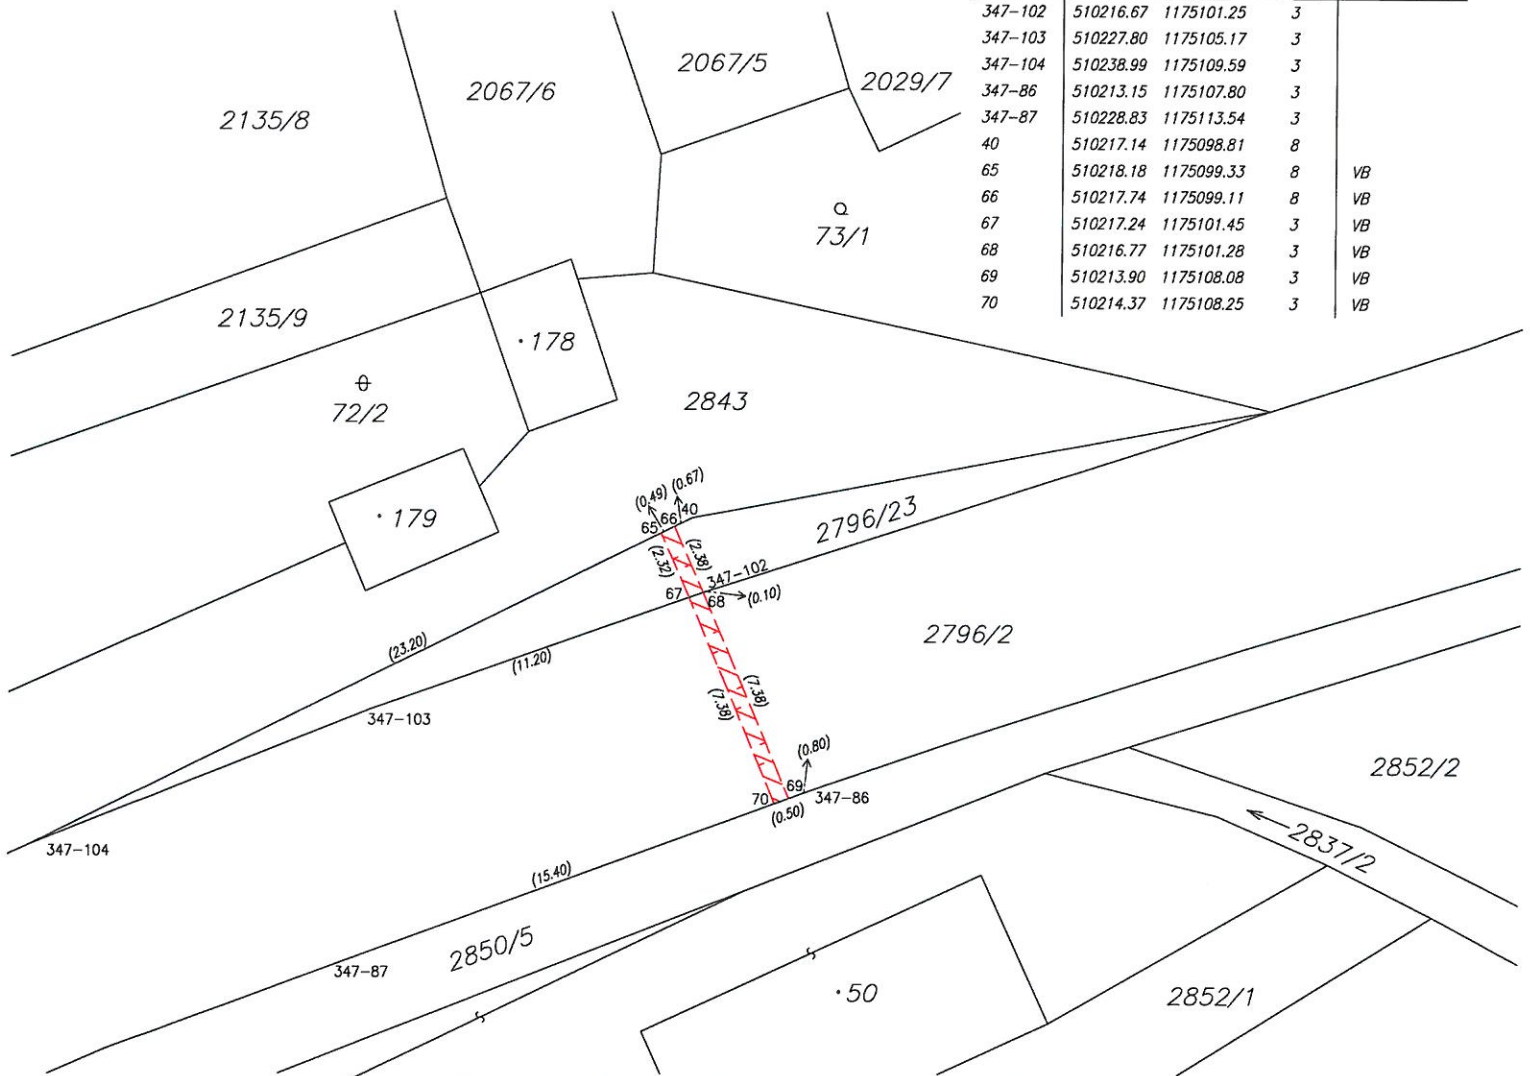

GEOMETRICKÝ PLÁN pro vymezení rozsahu věcného břemene k části pozemku	Geometrický plán ověřil úředně oprávněný zeměměřický inženýr:	Stejnopis ověřil úředně oprávněný zeměměřický inženýr:
	Jméno, příjmení: Ing. Michal Hladiš	Jméno, příjmení: Ing. Michal Hladiš
	Číslo položky seznamu úředně oprávněných zeměměřických inženýrů: 2679/2014	Číslo položky seznamu úředně oprávněných zeměměřických inženýrů: 2679/2014
	Dne: 18.3.2016 Číslo: 274/2016	Dne: 4.4.2016 Číslo: 343/2016
	Náležitosti a přesnost odpovídá právním předpisům.	Tento stejnopis odpovídá geometrickému plánu v elektronické podobě uloženému v dokumentaci katastrálního úřadu.
Vyhotovitel: HD GEO, s.r.o. IČ: 269 41 031 Nevšová 4 763 21 Slavičín	Katastrální úřad souhlasí s očíslováním parcel.	Ověření stejnopisu geometrického plánu v listinné podobě.
Číslo plánu: 484-237a /2016	KÚ pro Zlínský kraj KP Valašské Klobouky Ing. Pavel Suráň PGP-153/2016-737 2016.03.30 12:06:52 CEST	
Okres: Zlín		
Obec: Sehradice		
Kat. území: Sehradice		
Mapový list: VS-XIV-20-4		
Dosavadním vlastníkům pozemků byla poskytnuta možnost seznámit se v terénu s průběhem navrhovaných nových hranic, které byly označeny předepsaným způsobem:		