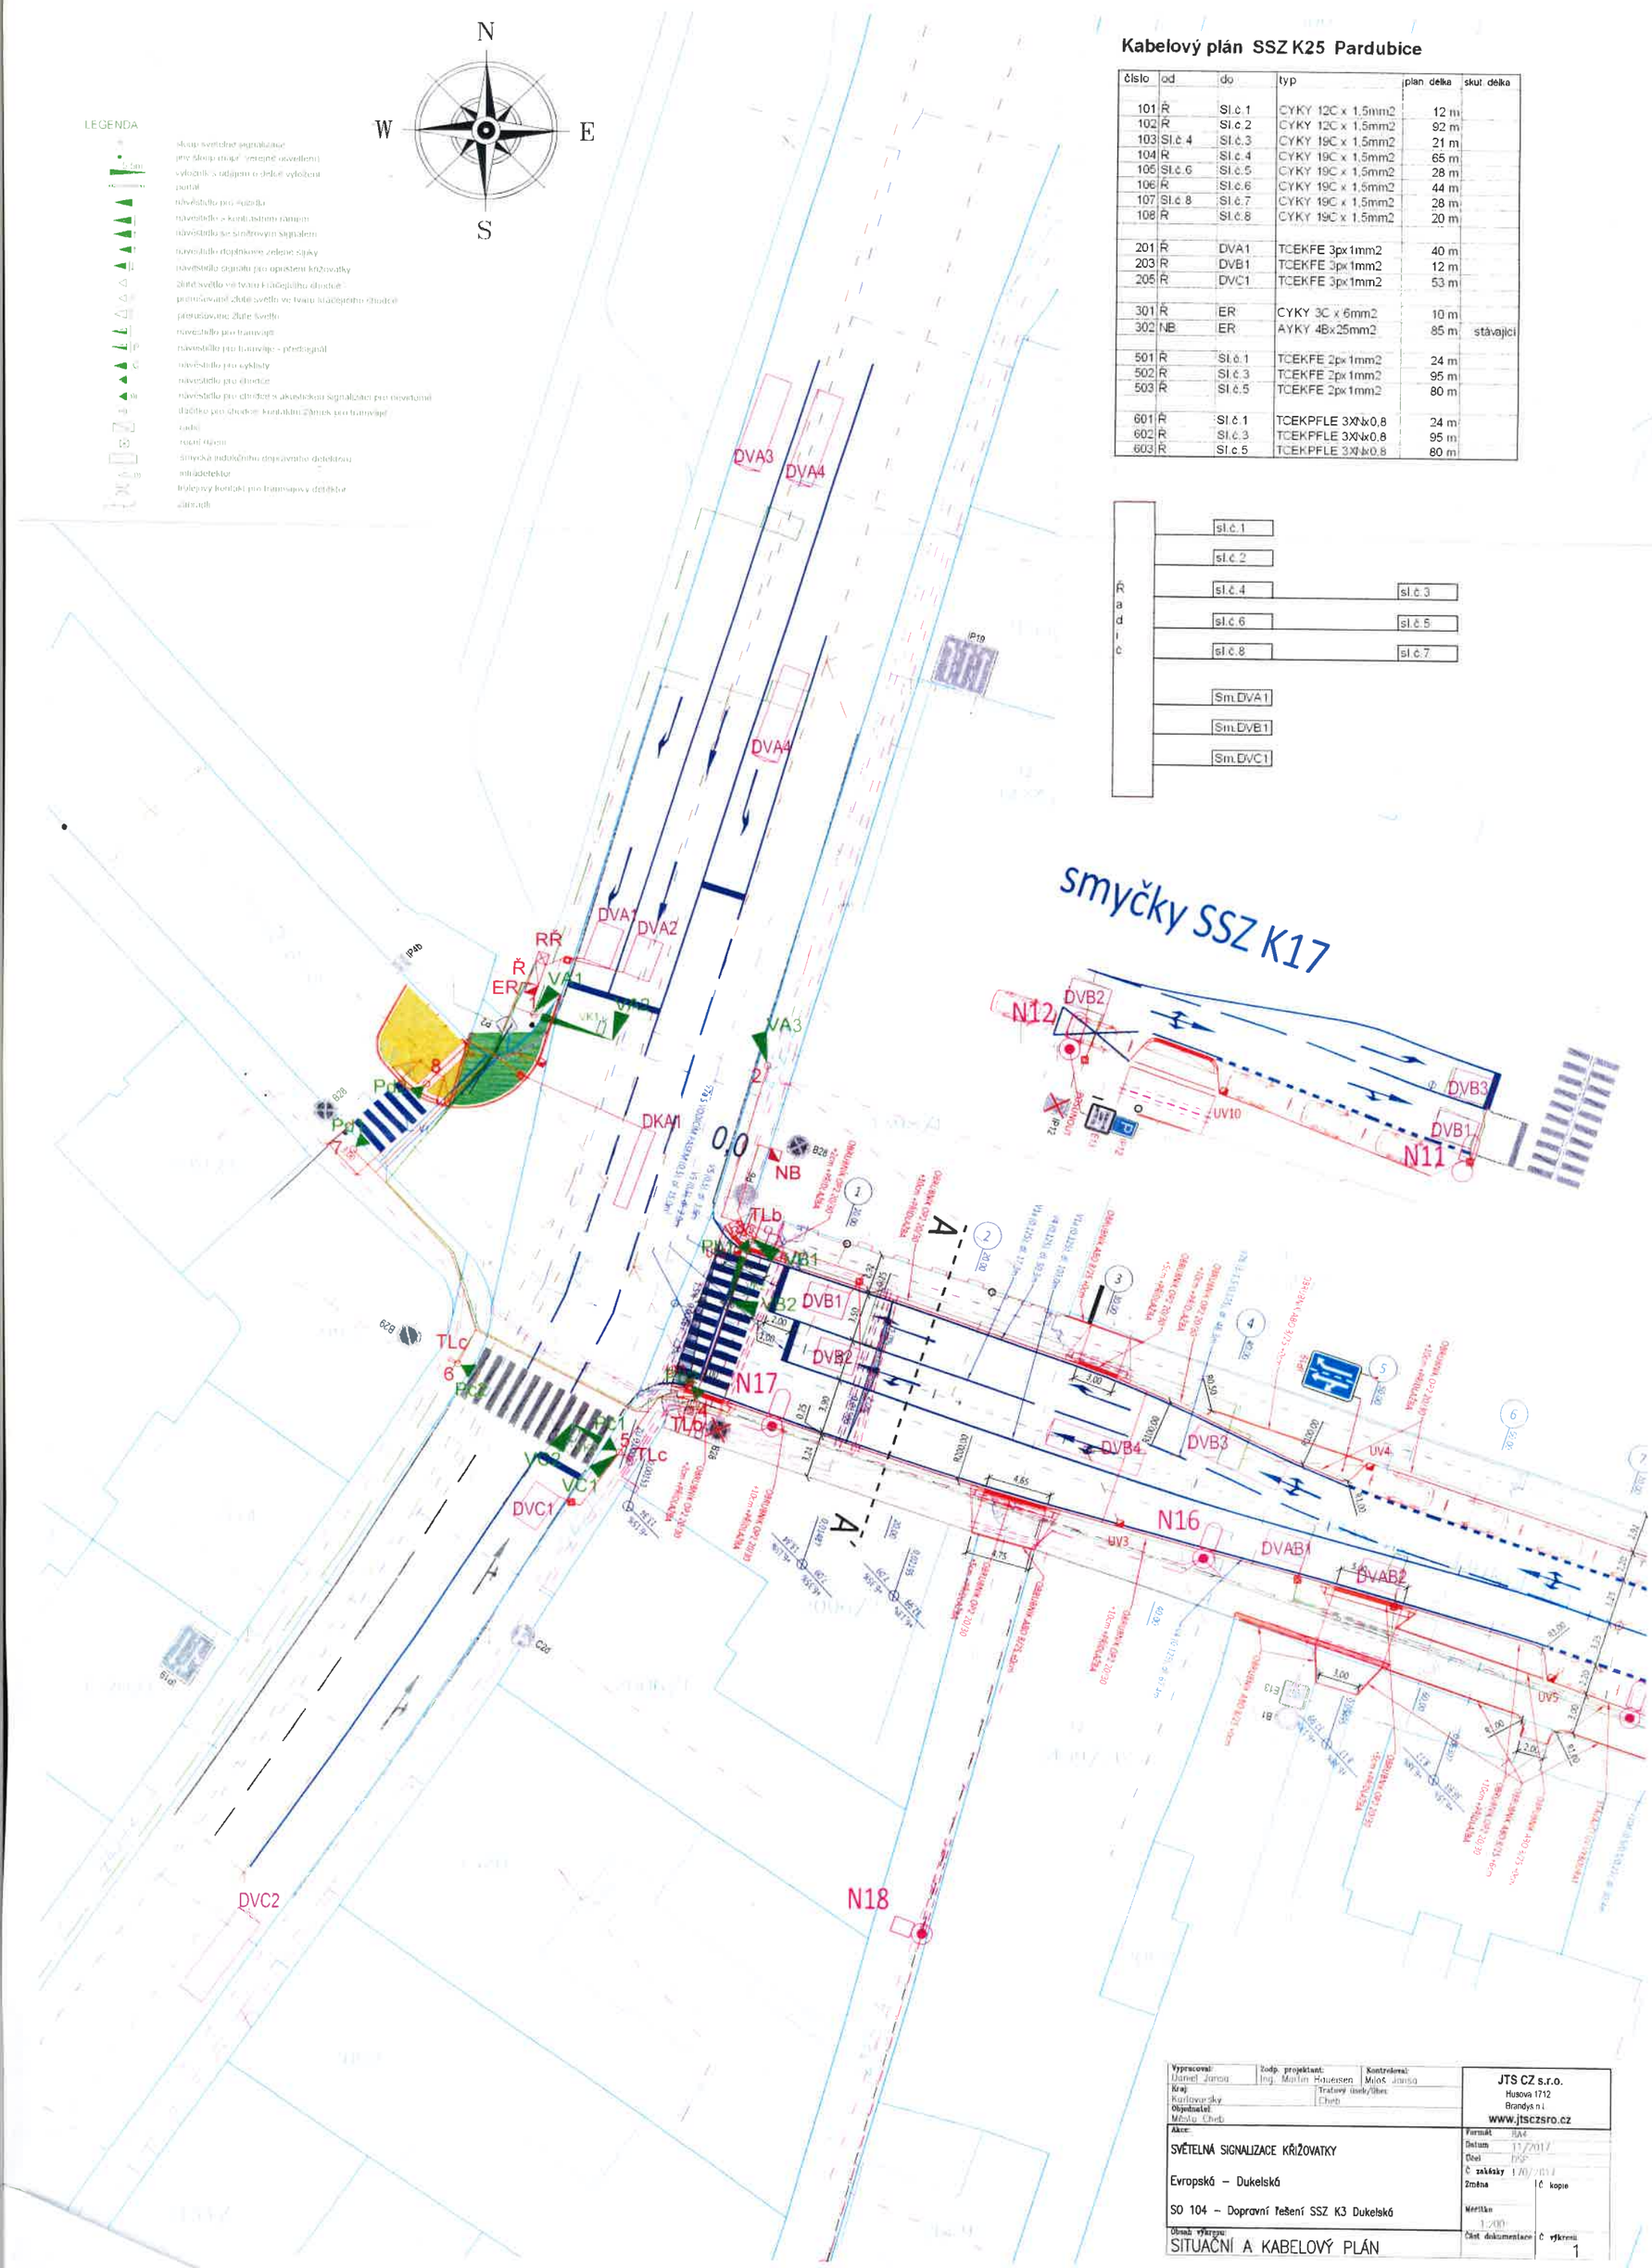

Kabelový plán SSZ K25 Pardubice

číslo	od	do	typ	plan. délka	skut. délka
101	Ř	Sl.č.1	CYKY 12C x 1,5mm2	12 m	
102	Ř	Sl.č.2	CYKY 12C x 1,5mm2	92 m	
103	Sl.č.4	Sl.č.3	CYKY 19C x 1,5mm2	21 m	
104	Ř	Sl.č.4	CYKY 19C x 1,5mm2	65 m	
105	Sl.č.6	Sl.č.5	CYKY 19C x 1,5mm2	28 m	
106	Ř	Sl.č.6	CYKY 19C x 1,5mm2	44 m	
107	Sl.č.8	Sl.č.7	CYKY 19C x 1,5mm2	28 m	
108	Ř	Sl.č.8	CYKY 19C x 1,5mm2	20 m	
201	Ř	DVA1	TCEKFE 3px1mm2	40 m	
203	Ř	DVB1	TCEKFE 3px1mm2	12 m	
205	Ř	DVC1	TCEKFE 3px1mm2	53 m	
301	Ř	ER	CYKY 3C x 6mm2	10 m	
302	NB	ER	AYKY 4Bx25mm2	85 m	stávající
501	Ř	Sl.č.1	TCEKFE 2px1mm2	24 m	
502	Ř	Sl.č.3	TCEKFE 2px1mm2	95 m	
503	Ř	Sl.č.5	TCEKFE 2px1mm2	80 m	
601	Ř	Sl.č.1	TCEKPFLE 3XNx0,8	24 m	
602	Ř	Sl.č.3	TCEKPFLE 3XNx0,8	95 m	
603	Ř	Sl.č.5	TCEKPFLE 3XNx0,8	80 m	

Vypracoval: Daniel Jansa	Zodp. projektant: Ing. Martin Haueisen	Kontroloval: Miloš Jansa	JTS CZ s.r.o. Husova 1712 Brandys n.l. www.jtsczsro.cz
Kraj: Karlovarský	Tratový úsek/Úbor: Cheb		
Objednatel: Města Cheb			
Akce: SVĚTELNÁ SIGNALIZACE KŘIŽOVATKY Evropská – Dukelská SO 104 – Dopravní řešení SSZ K3 Dukelská			Formát: BA4 Datum: 11/2017 Účel: DSP Č. zakázky: 170/2017 Změna: Č. kopie: Měřítko: 1:200
Obsah výkresu: SITUAČNÍ A KABELOVÝ PLÁN			Část dokumentace: Č. výkresu: 1