


PŘÍLOHA č. 3 ke smlouvě o dílo na údržbu veřejné zeleně na části území města Třebíč – západ, uzavřené mezi městem Třebíč (objednatel) a firmou STAEG Facility, spol. s r.o., Průmyslová 738/8f, Vyškov (dodavatel)  
č. smlouvy objednatele: 08/14/2189/13, č. smlouvy dodavatele.....



Mapa v měřítku 1:3000

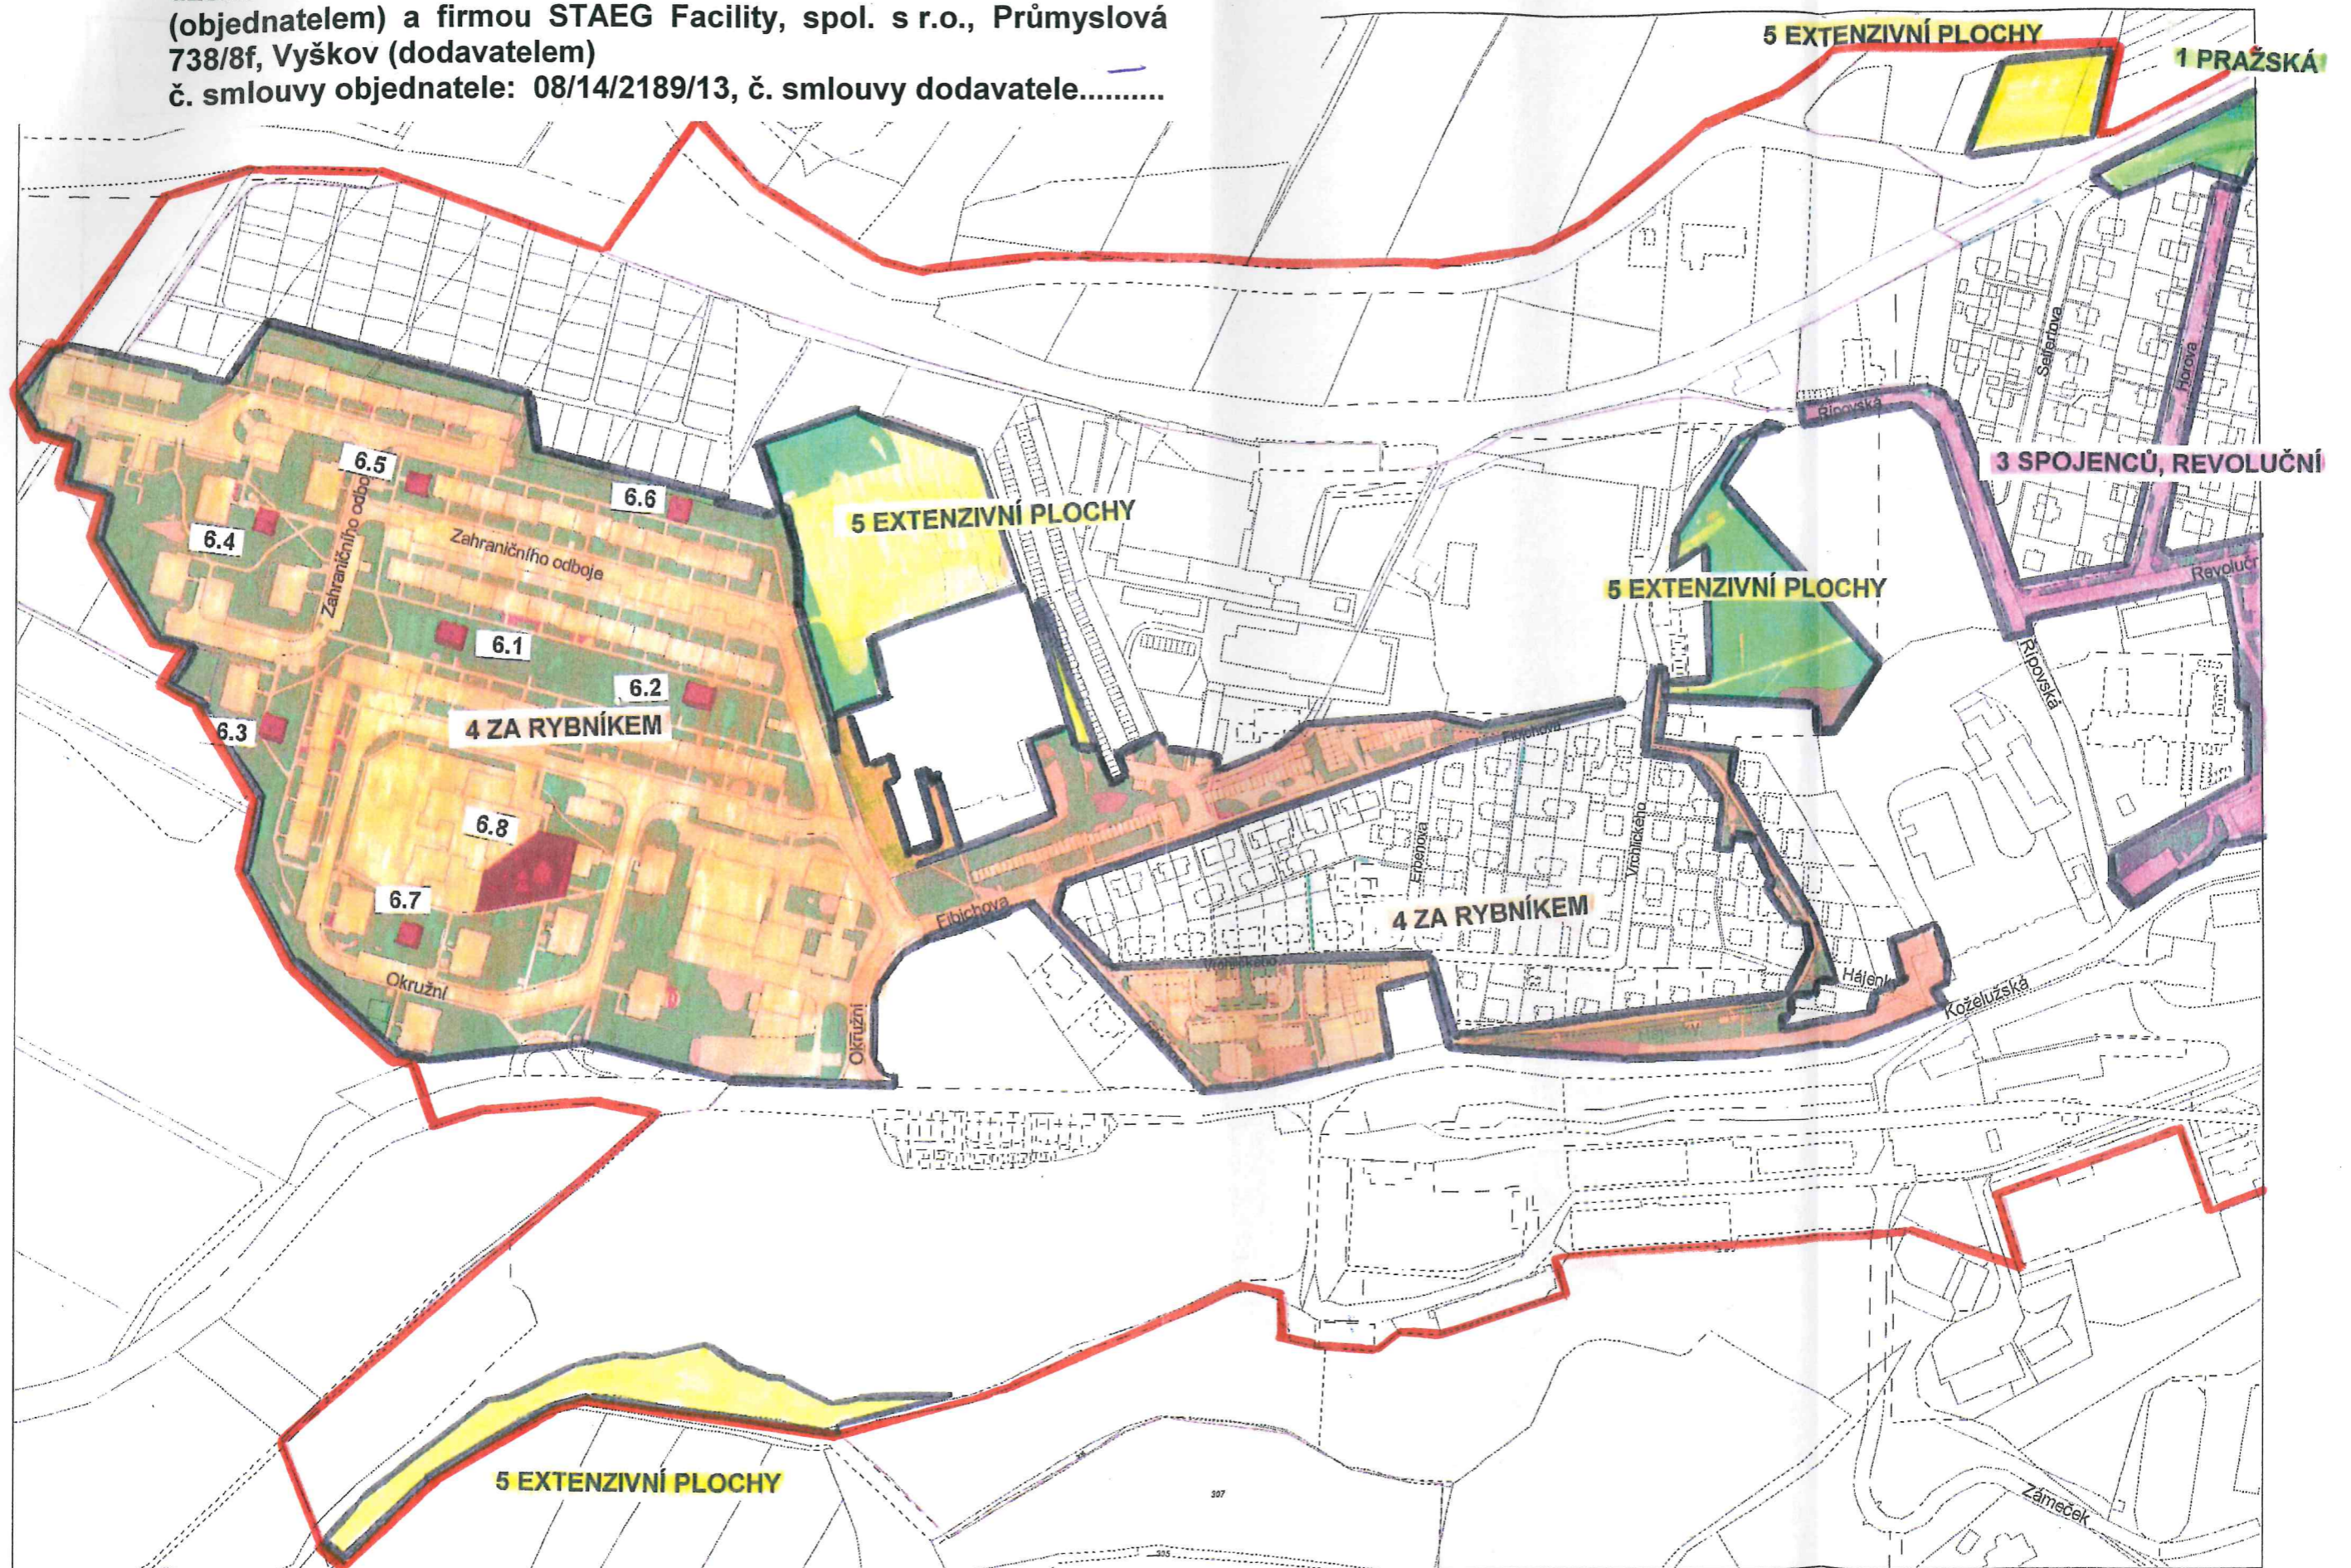

5 EXTENZIVNÍ PLOCHY

1 PRAŽSKÁ

5 EXTENZIVNÍ PLOCHY

1 PRAŽSKÁ

6.13

6.9

2 STARÁ BOROVINA

6.11

3 SPOJENCŮ, REVOLUČNÍ

6.12

6.10

- hranice oblasti západ

MĚSTO

STAEG Průmyslová společnost  
682 01

Mapa v měřítku 1:3000

VP