



zámecký areál

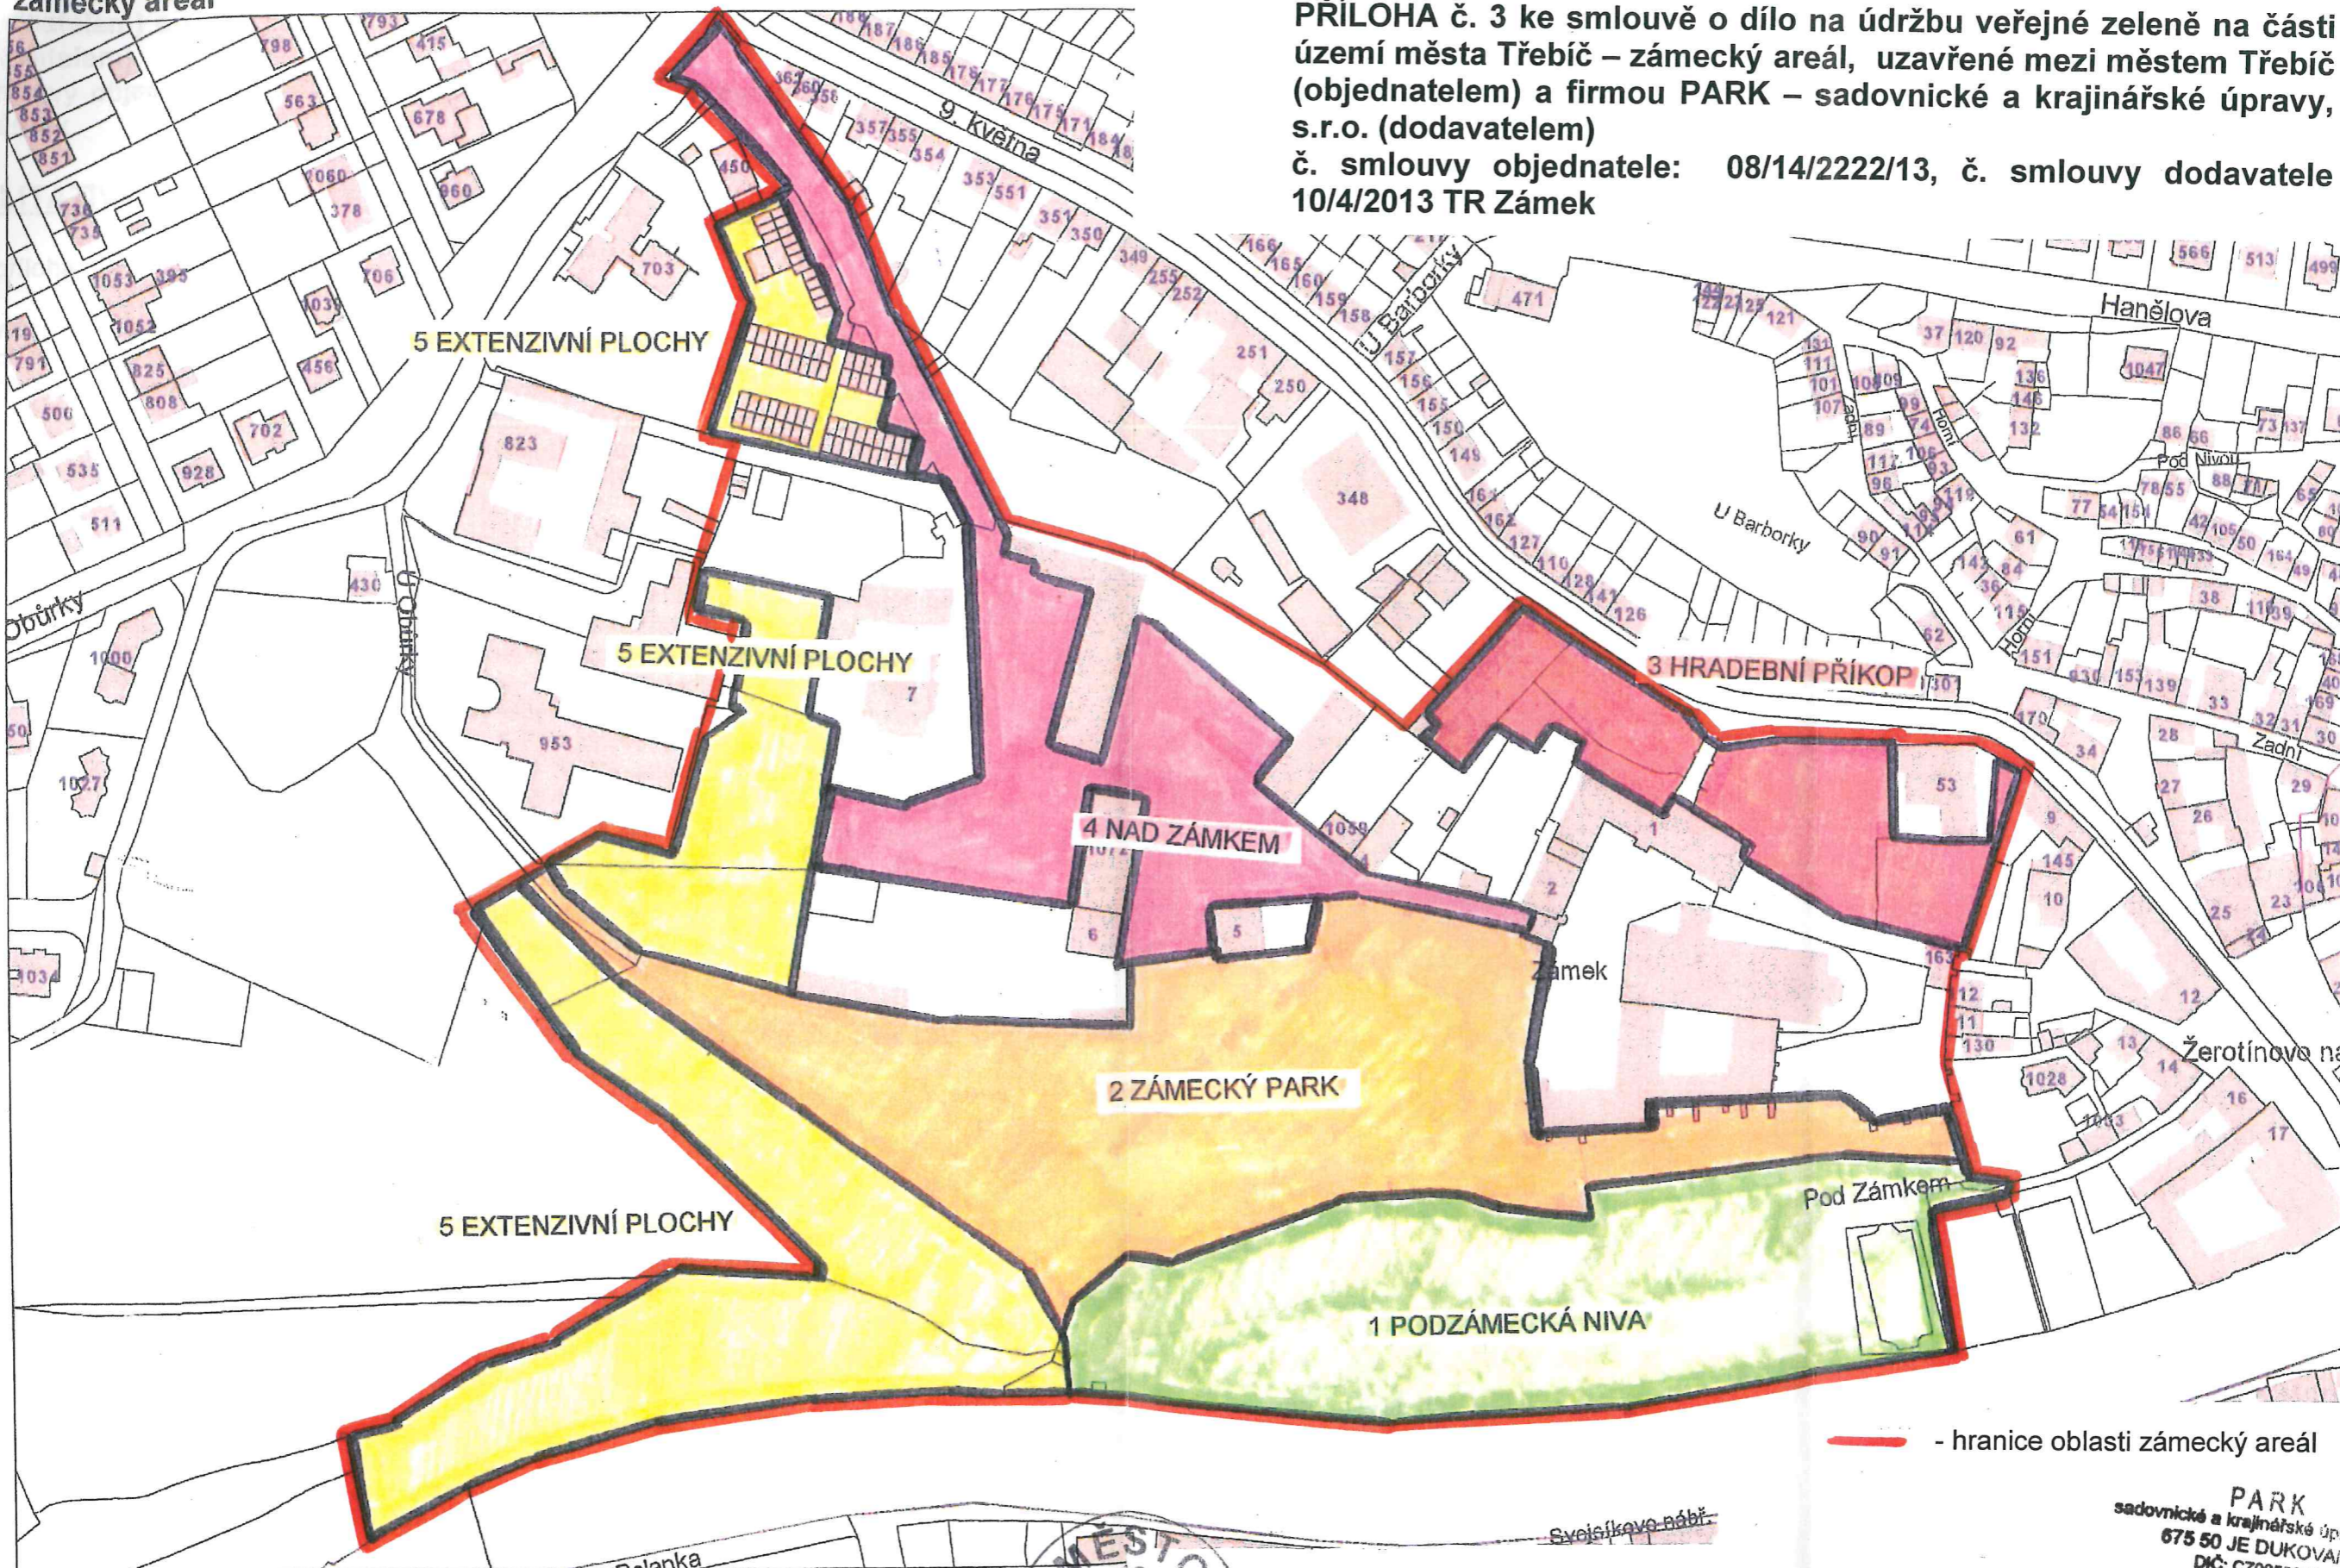

**PŘÍLOHA č. 3 ke smlouvě o dílo na údržbu veřejné zeleně na části území města Třebíč – zámecký areál, uzavřené mezi městem Třebíč (objednatel) a firmou PARK – sadovnické a krajinářské úpravy, s.r.o. (dodavatelem)
č. smlouvy objednatele: 08/14/2222/13, č. smlouvy dodavatele 10/4/2013 TR Zámek**

— - hranice oblasti zámecký areál

Mapa v měřítku 1:2000

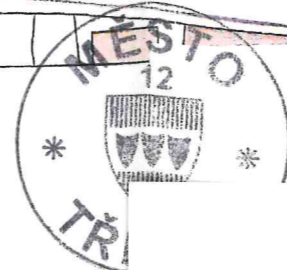

V Třebíči dne 06. 06. 2013
objednatel
město Třebíč

v Třebíči dne 06. 06. 2013
dodavatel
PARK – sadovnické a krajinářské úpravy s.r.o.

PARK
sadovnické a krajinářské úpravy s.r.o.
675 50 JE DUKOVANY
DIČ: CZ00580081
Tel.: 581 105 836