


VÝKAZ DOSAVADNÍHO A NOVÉHO STAVU ÚDAJŮ KATASTRU NEMOVITOSTÍ

Dosavadní stav			Nový stav											
Označení pozemku parc. číslem	Výměra parcely		Označení pozemku parc. číslem	Výměra parcely		Druh pozemku	Typ stavby	Způsob využití	Způsob určení výměr	Porovnání se stavem evidence právních vztahů				
	ha	m <sup>2</sup>		Způsob využití	ha					m <sup>2</sup>	Způsob využití	Díl přechází z pozemku označeného v katastru nemovitostí	dřívější poz. evidenci	Číslo listu vlastnictví
										ha	m <sup>2</sup>			
1458/1										1458/1		10001		

Druh věcného břemene: právo zřízení a údržby vedení optického kabelu

Oprávněný: DAT s.r.o.

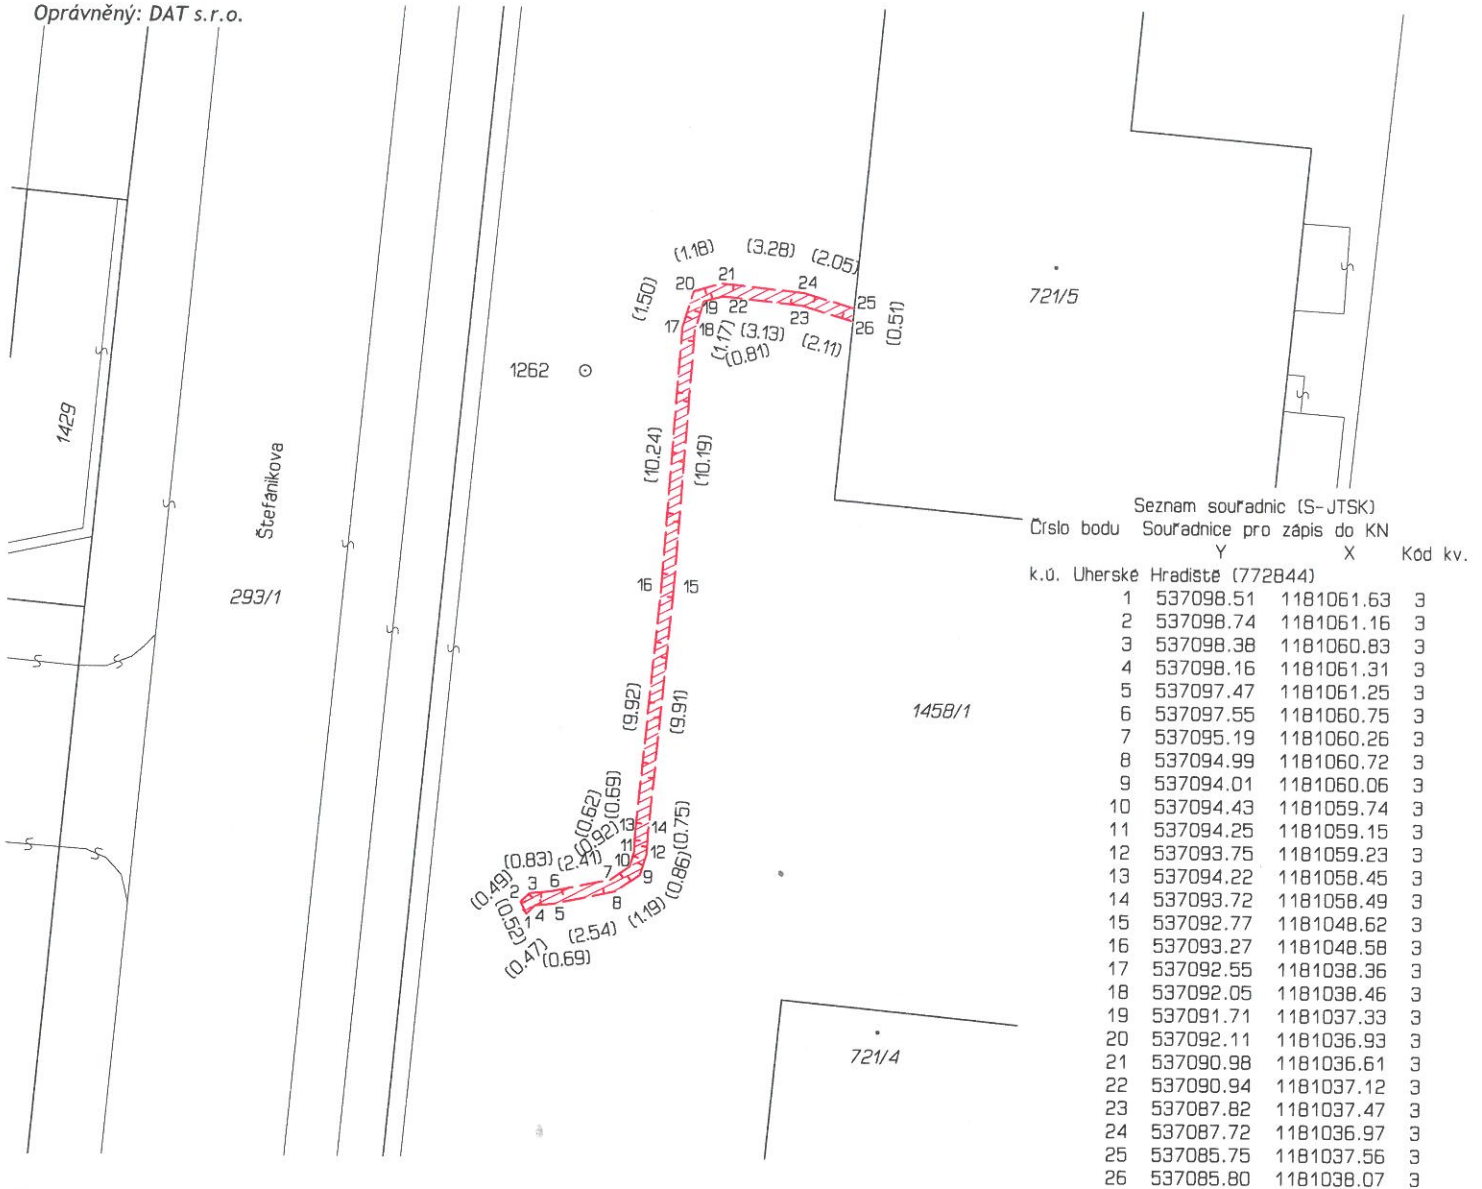

<b>GEOMETRICKÝ PLÁN pro</b> vymezení rozsahu věcného břemene k části pozemku	Geometrický plán ověřil úředně oprávněný zeměměřický inženýr:	Stejnopis ověřil úředně oprávněný zeměměřický inženýr:
	Jméno, příjmení: Ing. Jitka Oherová	Jméno, příjmení: Ing. Jitka OHEROVÁ
	Číslo položky seznamu úředně oprávněných zeměměřických inženýrů: 2231/04	Číslo položky seznamu úředně oprávněných zeměměřických inženýrů: 2231/04
	Dne: 29. července 2016 Číslo: 309/2016	Dne: 22. 8. 2016 Číslo: 3331/2016
Náležitostmi a přesností odpovídá právním předpisům.	Tento stejnopis odpovídá geometrickému plánu v elektronické podobě uloženému v dokumentaci katastrálního úřadu.	
Vyhotovitel: Geometri s.r.o. Solná cesta 133 Uh. Hradiště, 68601 571117197, info@geometri.cz Číslo plánu: 2368-22/2016 Okres: Uherské Hradiště Obec: Uherské Hradiště Kat. území: Uherské Hradiště Mapový list: Uherské Hradiště 4-0/31 Dosavadním vlastníkům pozemků byla poskytnuta možnost seznámit se v terénu s průběhem navrhovaných nových hranic, které byly označeny předepsaným způsobem:	Katastrální úřad souhlasí s očíslováním parcel.  KÚ pro Zlínský kraj KP Uherské Hradiště Ing. Marta Dynková PGP-847/2016-711 2016.08.05 10:35:02 CEST	Ověření stejnopisu geometrického plánu v listinné podobě.  